სიმაღლის სხივი აგებულია საზოგაოებრივი სივრცეების მხრიდან ყველაზე ვიწრო მონაკვეთში

H=L/Y

H=10.71/0.4=26.77

H=L/Y

H=16.32/0.4=40.80

14-39 დადგენილების მუხლი 31 პუნქტი 4

H-ის რიცხვითი მნიშვნელობა მრგვალდება მეათედების სიზუსტიდ და მოიცავს ქვემოთ ჩამოთვლილ სიმაღლეებს, გარდა მრავალბინიანი საცხოვრებელი სახლის სახურავზე/ტერასაზე ამ წესების დაცვით მოწყობილი სამყოფისა/საცავისა, რომლის ფართობი არ აღემატება ამავე სართულის გარე პეტიმეტრში მოქცეული ფართობის 50%-ს და განაშენიანების სიმაღლის რეგულირების დადგენის მხრიდან შეწეულია მინიმუმ 5.0 მეტრით

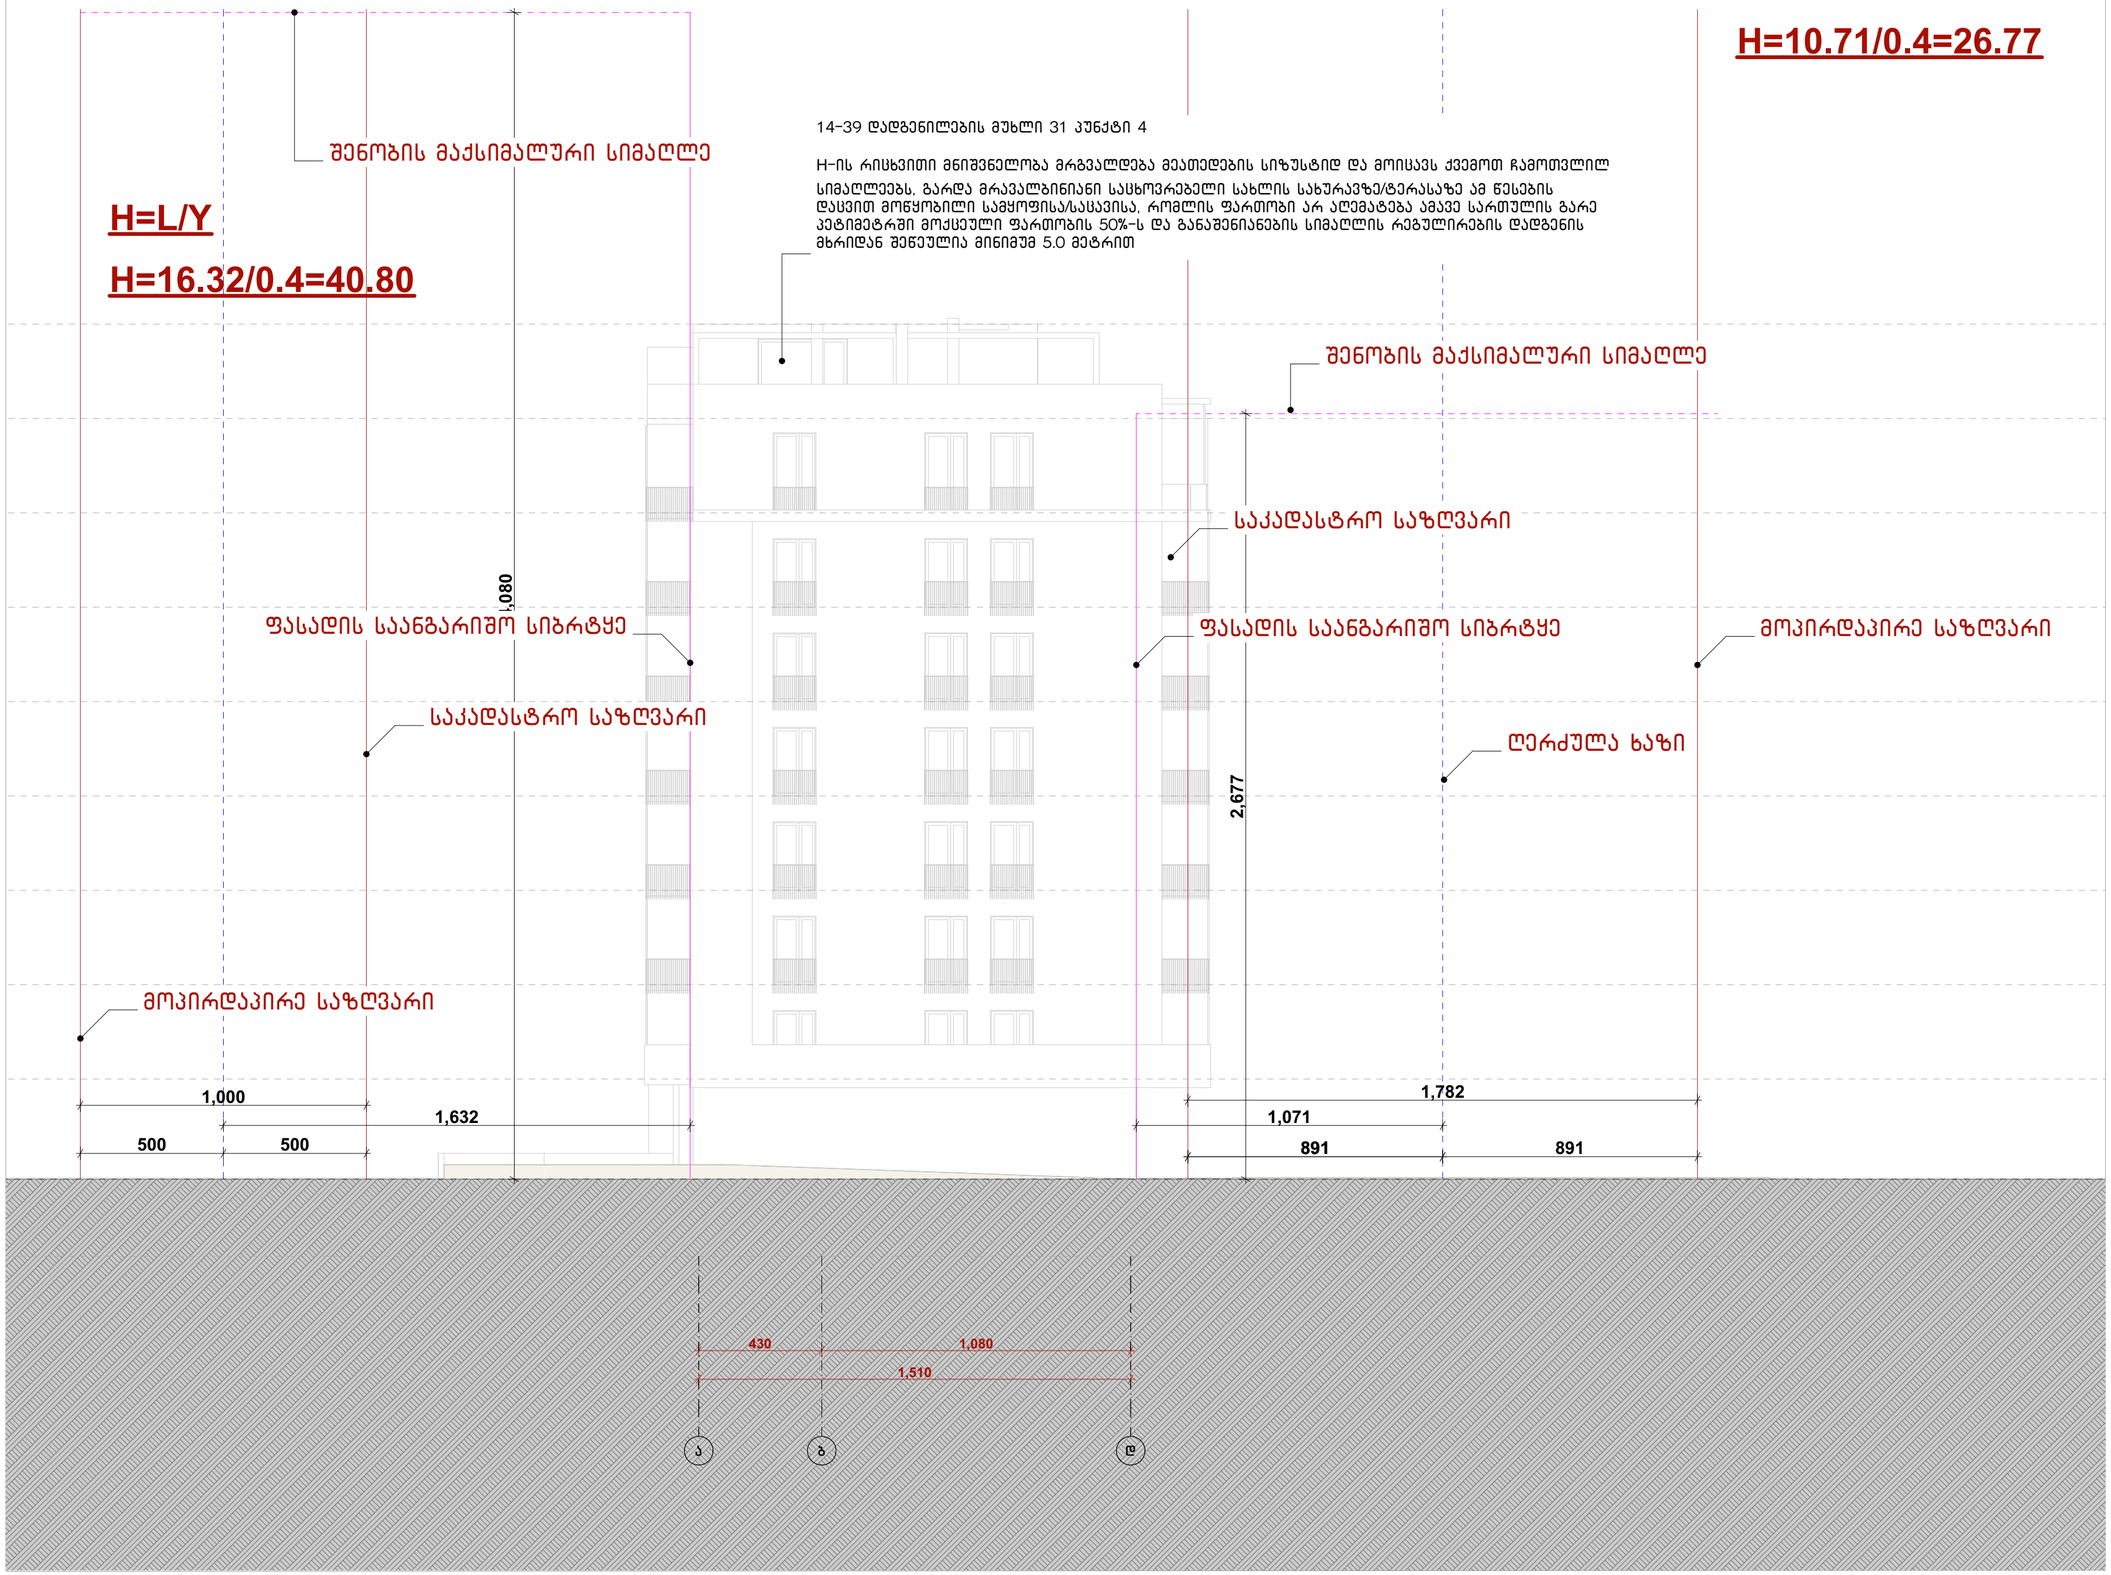

ფორმატი	დაკვეთა №	ფაილის სახელი
ა-1	–	–

შენიშვნები

კ2 სანგარიშო კროკები

ექსპლიკაცია:

დამკვეთი:

შპს ქოზი კოუმ თბილისი
205176628

ქ. თბილისში საქართველოს ერთიანობისთვის მებრძოლთა ქუჩა N71
ს.კ 01.19.20.004.062
პროექტის შეთანხმება

არქიტექტურა

თანამდებობა	გვარი, ხელმოწერა
მთ. არქიტექტორი	ი. მირსხულავა

ნახაზი

მასშტაბი 1:151.63

თარიღი 20/09/2023

სტადია	ფურცლები	ფურცელი
პროექტი	–	–

გენ-გეგმა ხე-ნარგავების განაწილების სქემა

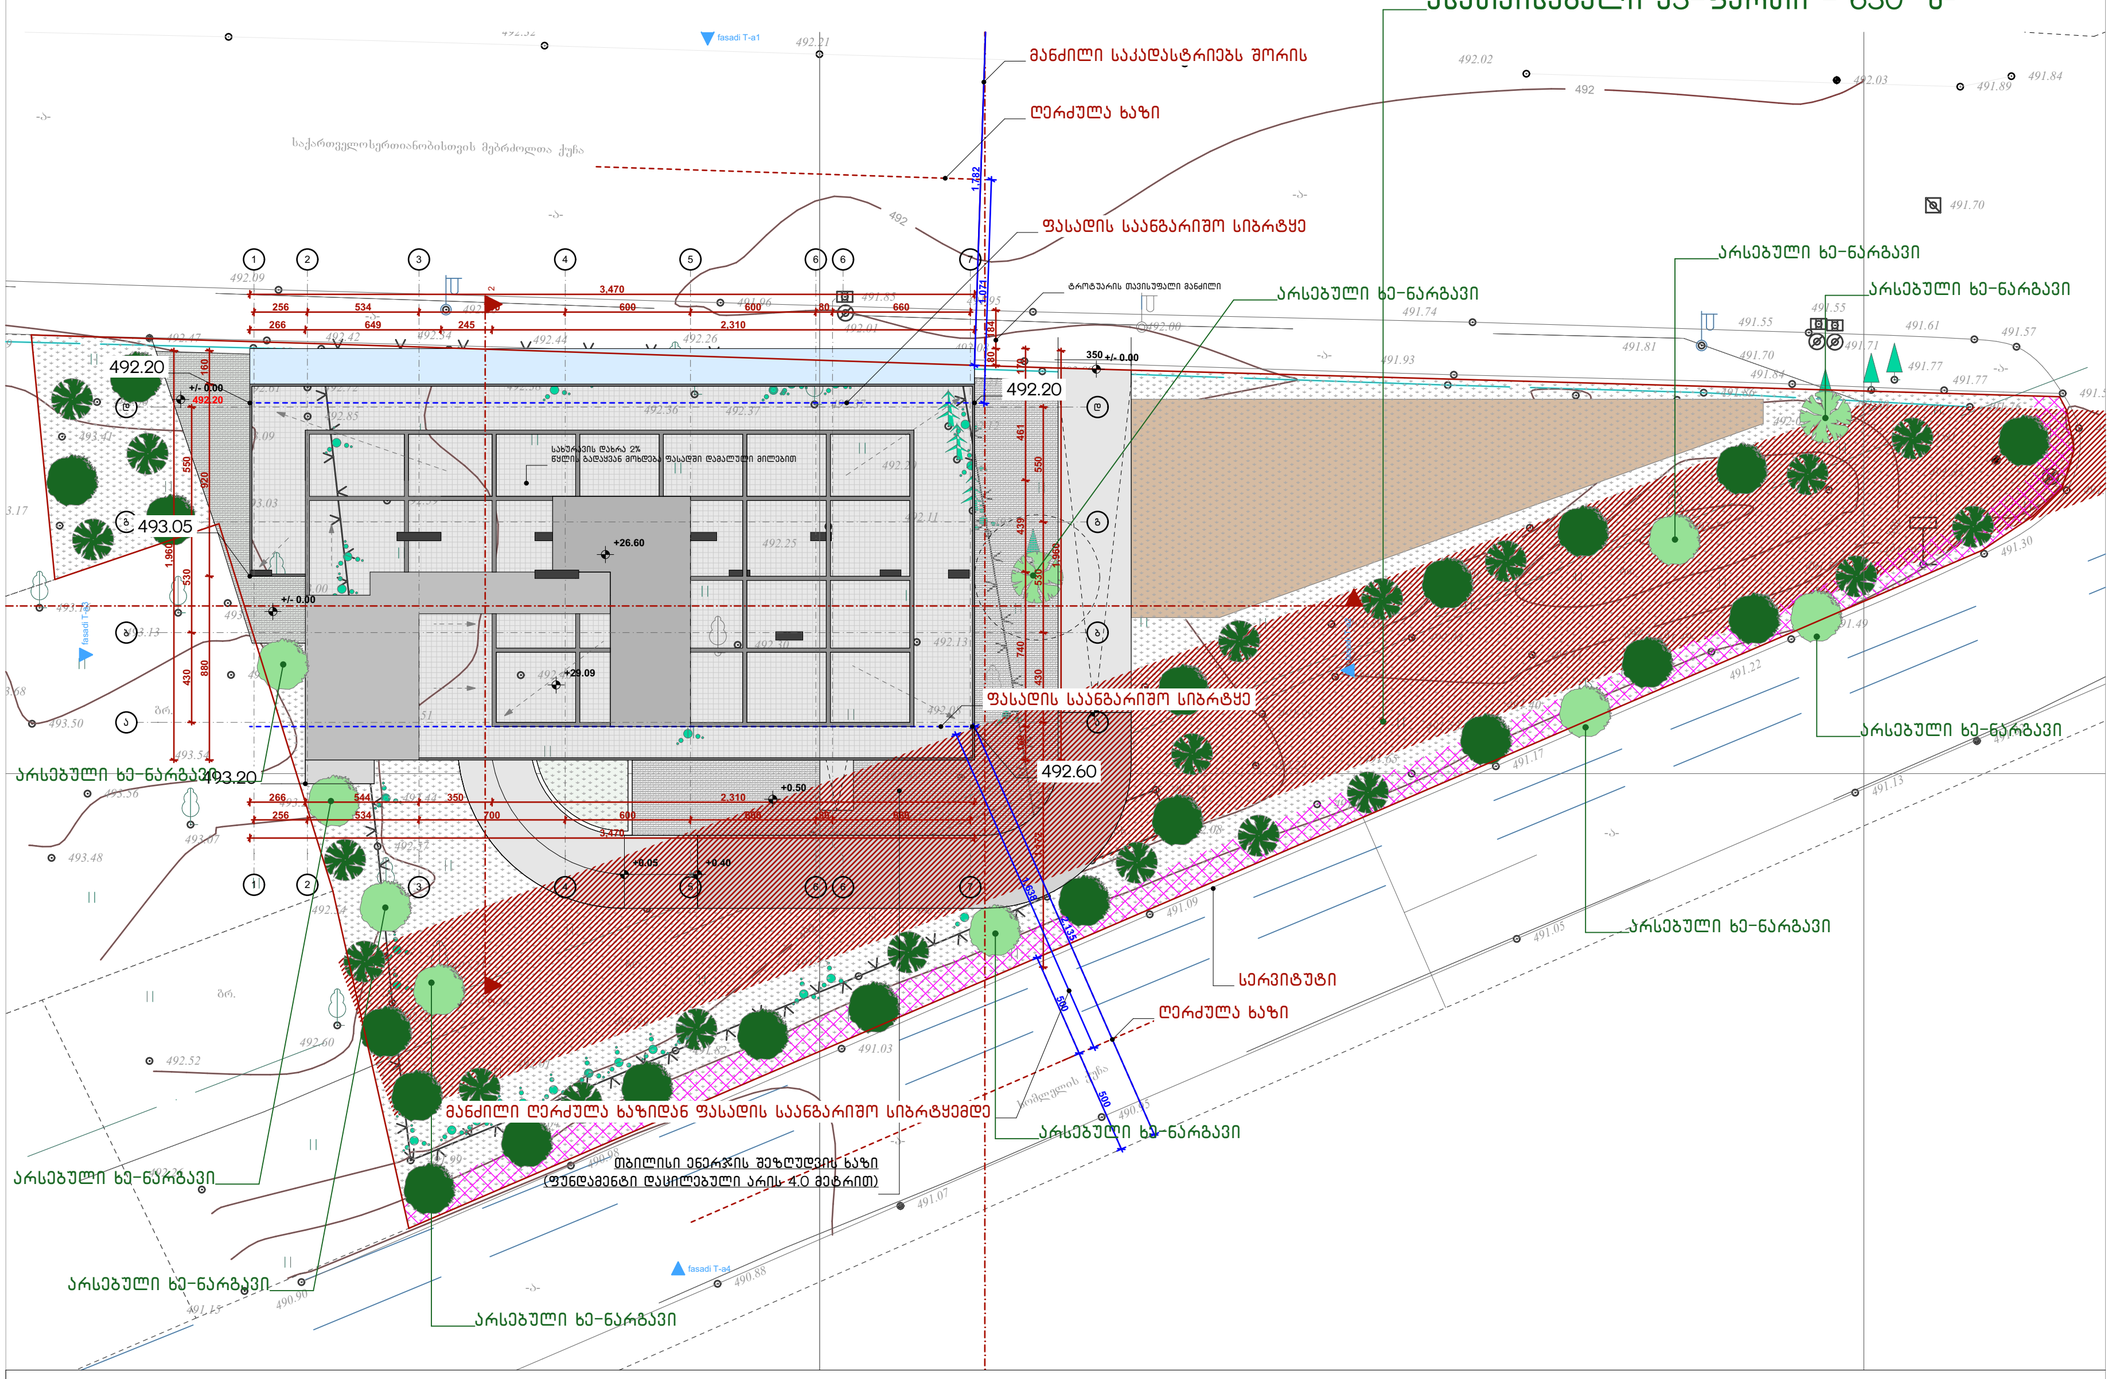

ფორმატი	ტაკვეთა №	ფაილის სახელი
ა-1	–	–

შენიშვნები

1. დეკორატიული ნარგავების გამოენება უნდა მოხდეს იარუსიანობის პრინციპით, ანუ გზებსა და მოედნებთან ახლოს დაბალი ბუჩქები, შემდეგ საშუალო ზომის და მაღალი ხეები ტერიტორიის სქნებრალურ ნაწილში
2. ბუჩქების რაოდენობა უნდა შეადგენდეს მცენარეთა საერთო რაოდენობის ნახევარზე მეტს
3. მცენარის შერჩევის დროს უნდა გათვალისწინებული იყოს მათი სეზონური ფვავილობა (იხ. ცხრილები)
4. ხე ნარგავების სიმაღლე -წინვოვანი 3.0 მ ფოთლოვანი 3.5 მ
5. მოვლის ხანგრძლივობა 5 წელი

კქ სანგარიშო კროკები

- ბორდიური
- მწვანე საფარი (კოინდარი)
- ჯვჯასიური ნაძვი
- მინდვრის ნეკერჩხალი

ექსპლიკაცია:
