


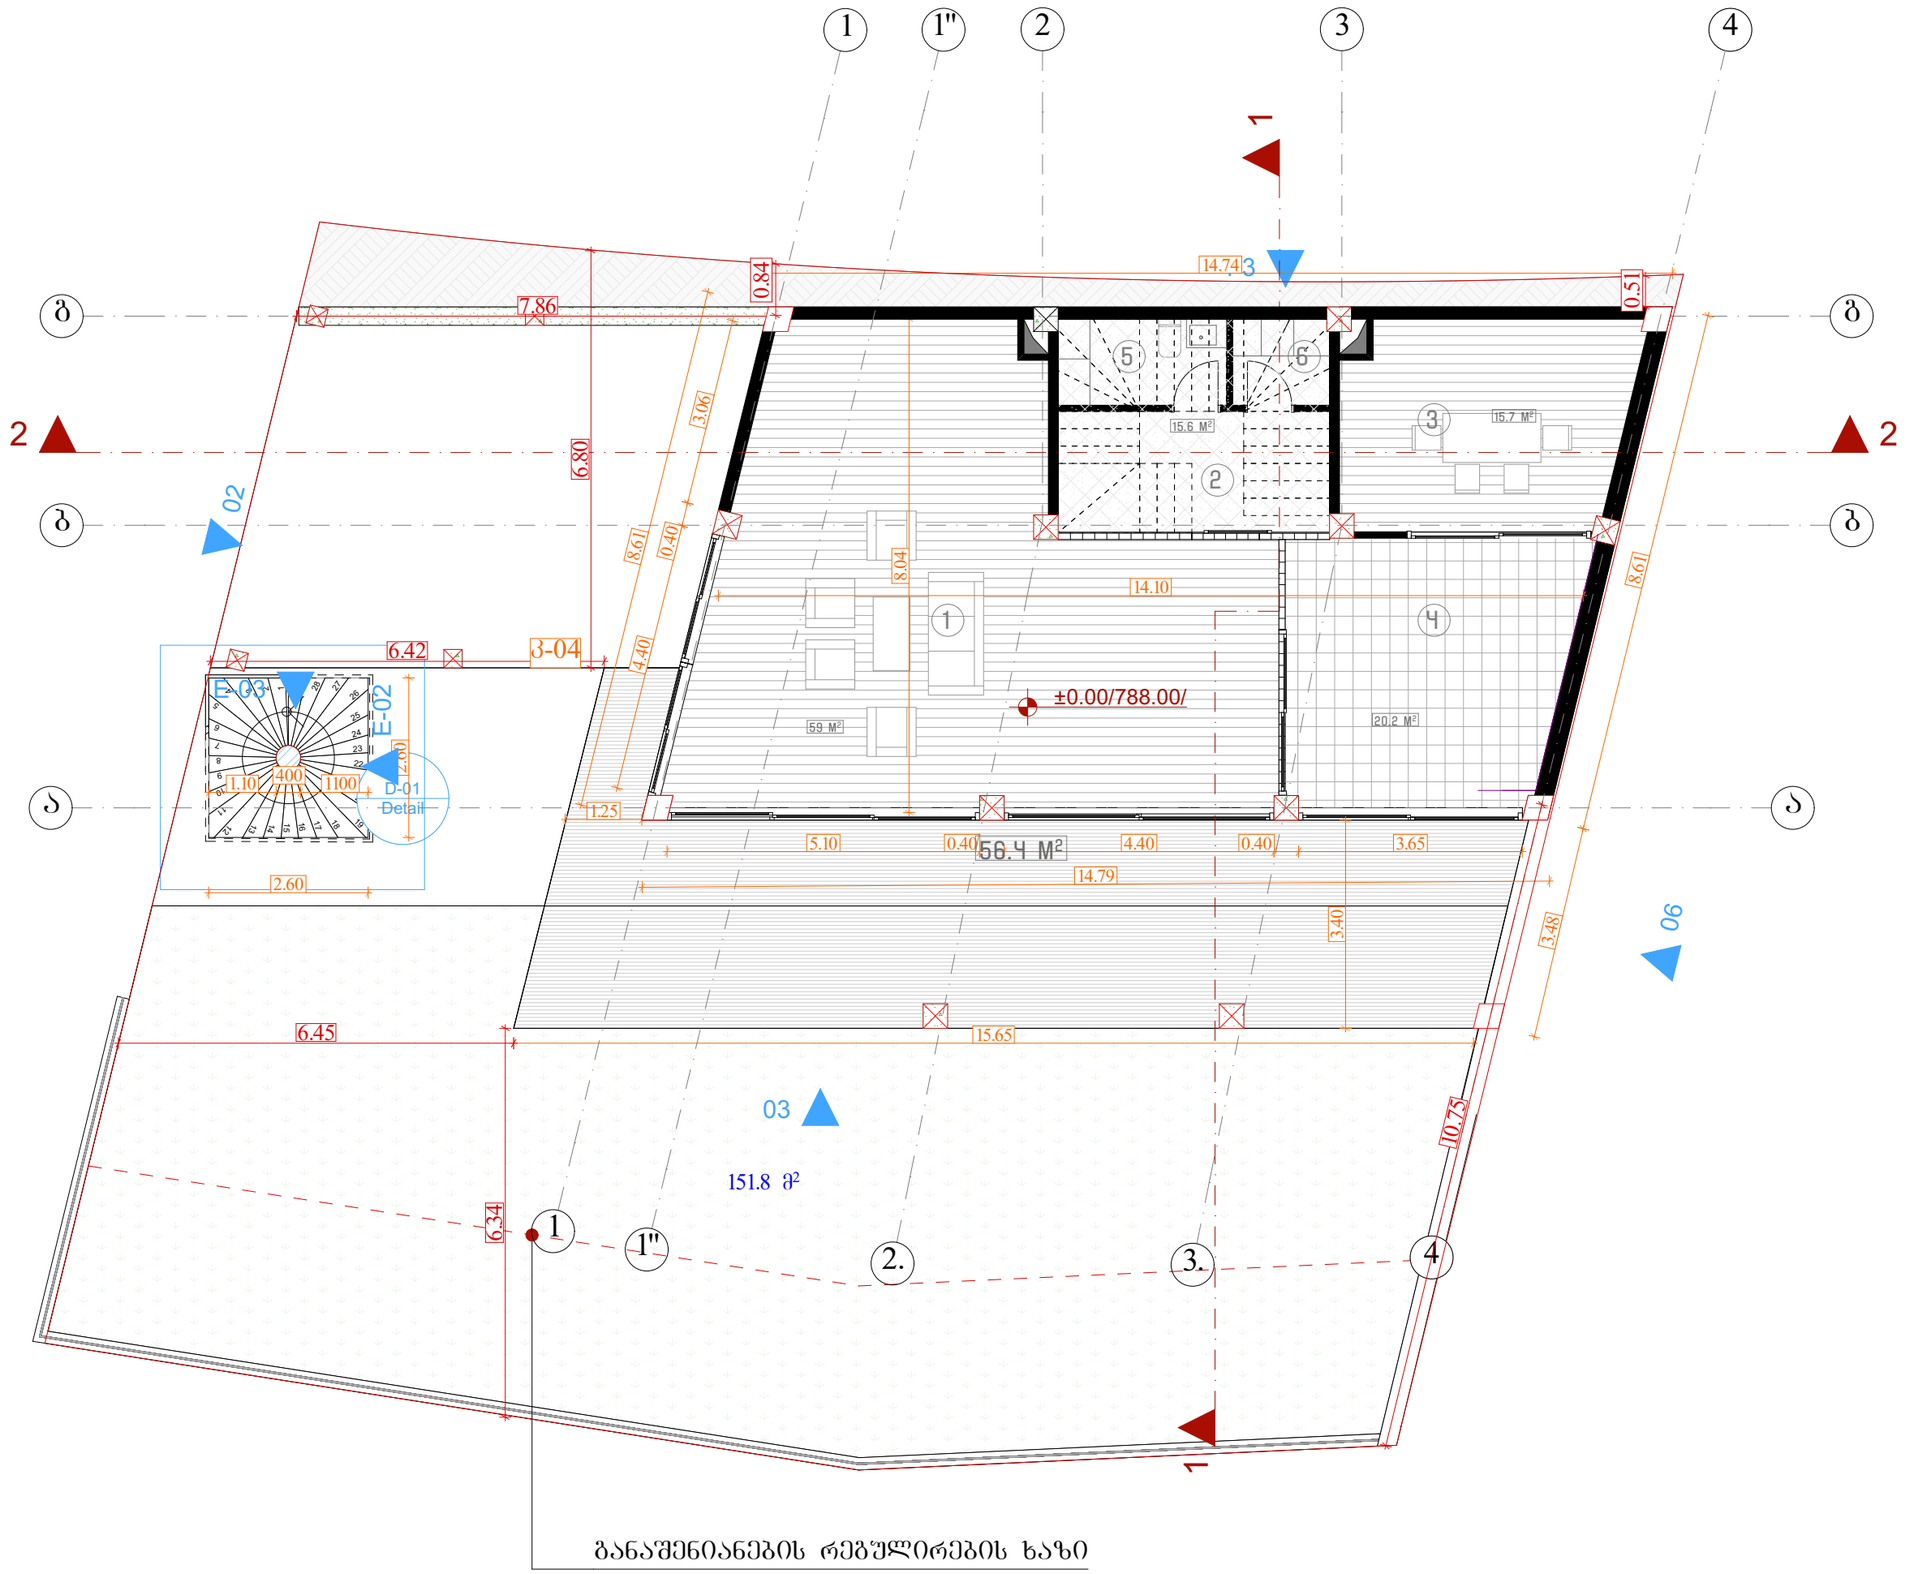

დამკვეთი:
გივი ზაქაიძე
პ/ნ 01008008412

ტექნიკურ-ეკონომიკური მაჩვენებლები	
1. საერთო ოთახი	59 კვ.მ.
2. კიბის უჯრედი	15.6 კვ.მ.
3. კაბინეტი	15.7 კვ.მ.
4. სამზარეულო	20.2 კვ.მ.
5. სან. კვანძი	3.85 კვ.მ.
6. საკუჭნაო	2.2 კვ.მ.

შემსრულებელი:

New City Development

შპს "ნიუ სითი დეველოფმენთ"
ს/ნ 205249248
მისამართი: საქართველო. თბილისი
საკანდელიძის №6
ტელეფონი: 551778888
ელ.ფოსტა: info@ncd.ge

პროექტის სახელწოდება:

ინდივიდუალური ერთბინიანი
საცხოვრებელი სახლი


მისამართი:
ქალაქი თბილისი, სოფელი წავკისი
საკადასტრო კოდი 81.02.19.179

ნახაზის დასახელება

პირველი სართულის გეგმა 0.00 /788.00/
ნიშნულზე

თანამდებობა	გვარი	ხელმოწერა
დირექტორი	ა.ზერეკიძე	
არქიტექტორი	დ. პაპიძე	
შესასრულა	ს. მაქაშვილი	

მასშტაბი	1:100		
ფორმატი	A-3		
ფურცელი	№3		
თარიღი	2024 წ.		

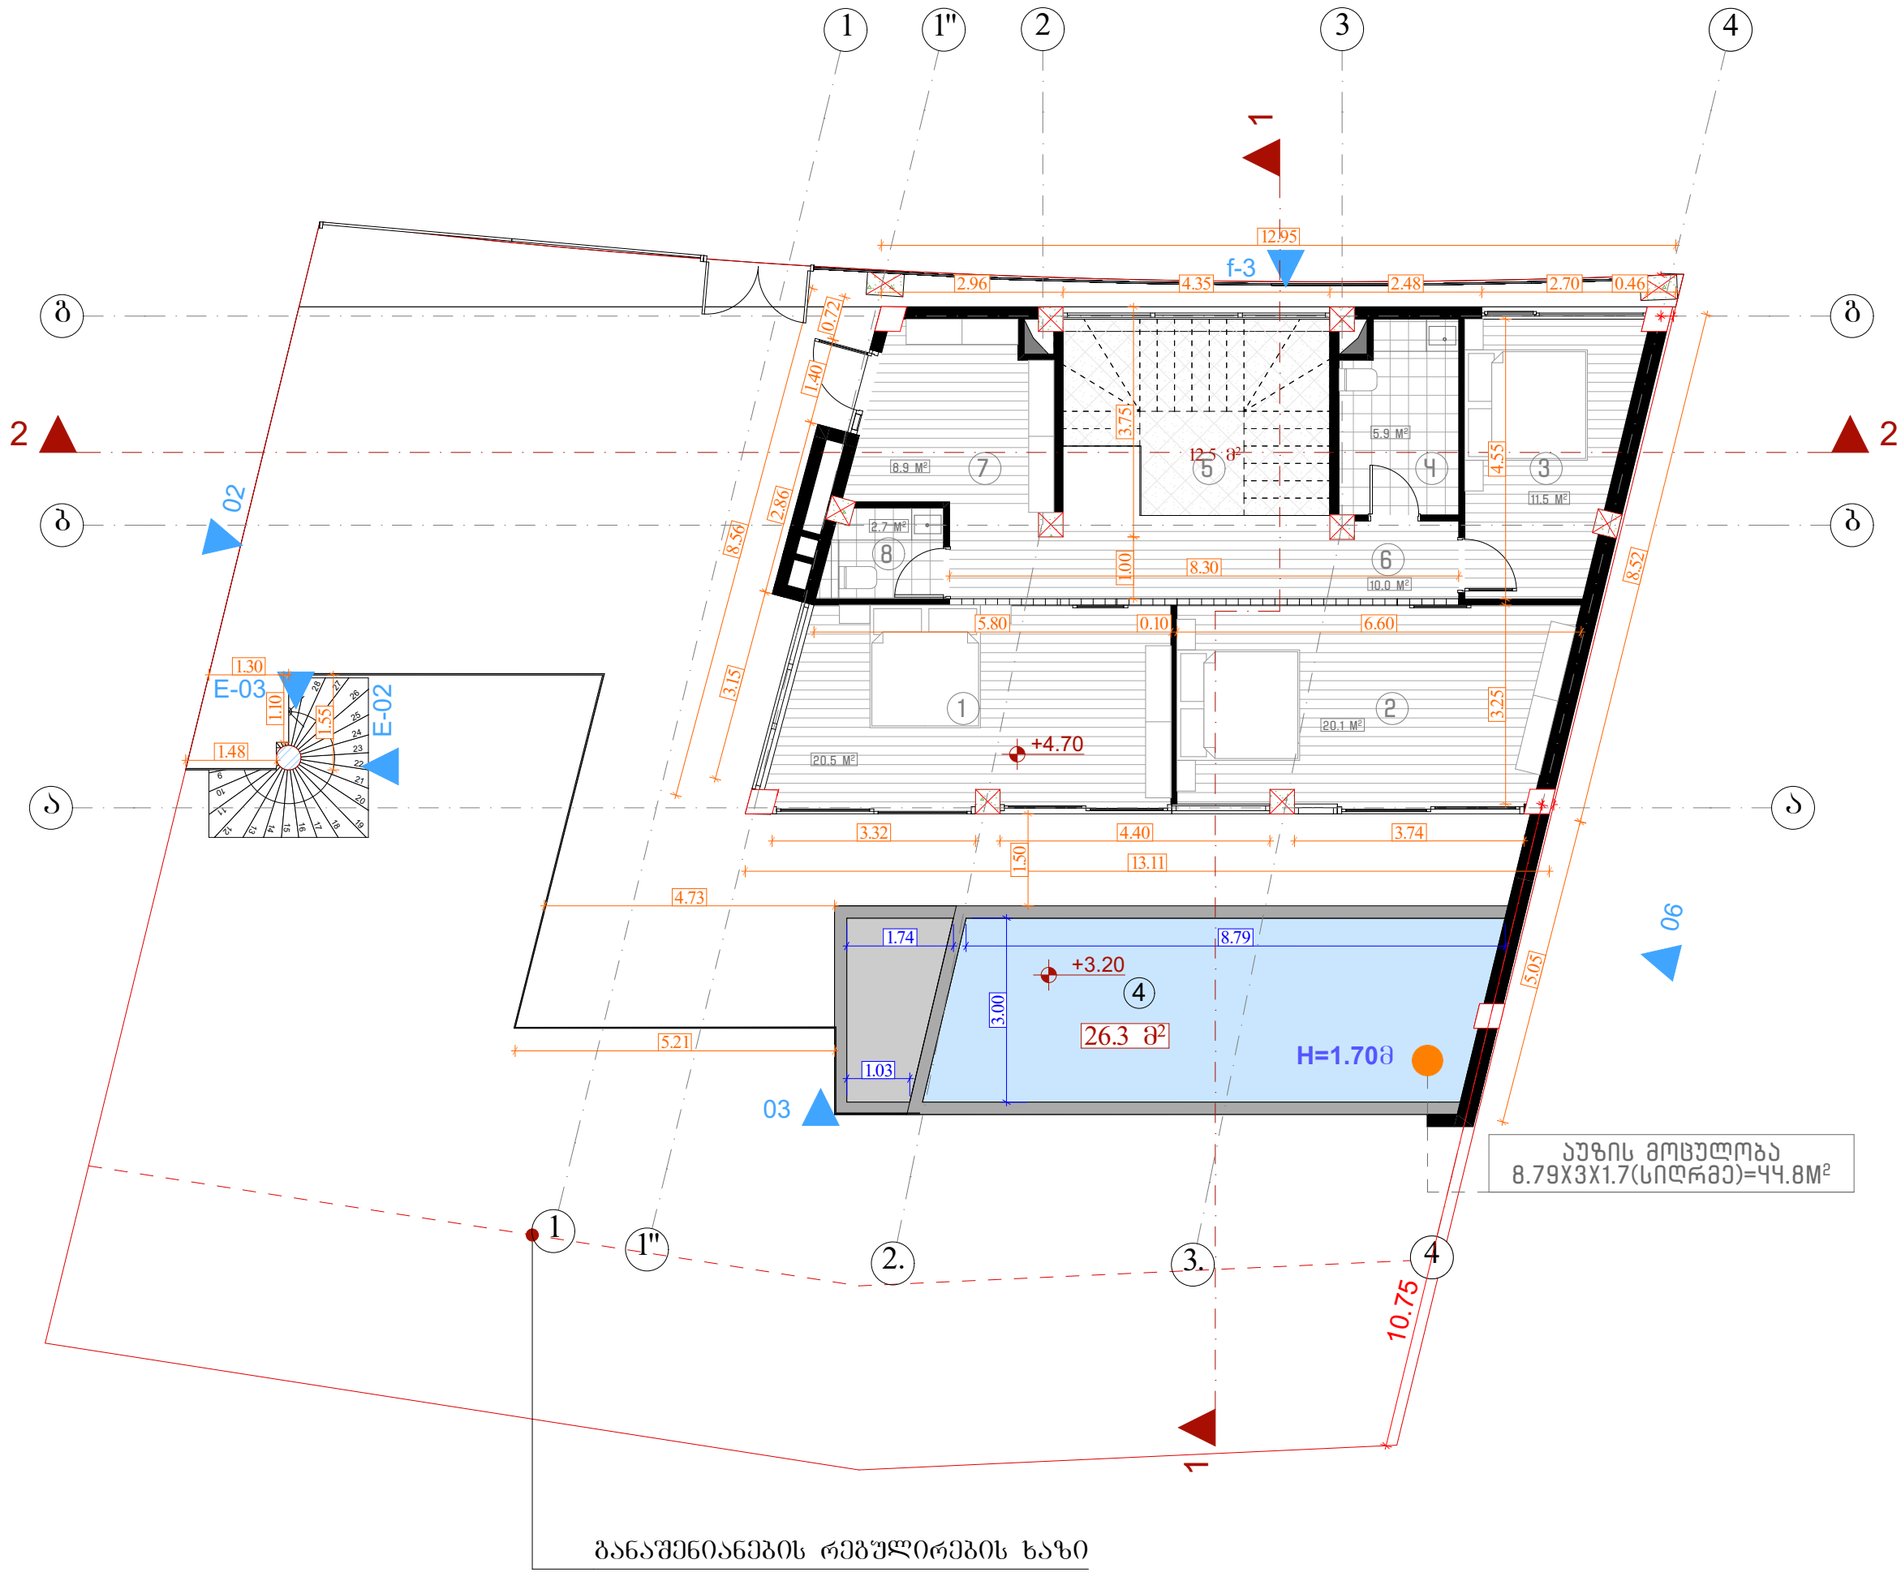



დამკვეთი:
გივი ზაქაიძე
პ/ნ 01008008412

ტექნიკურ-ეკონომიკური მაჩვენებლები	
1. საძინებელი 1	20.5 კვ.მ.
2. საძინებელი 2	20.1 კვ.მ.
3. საძინებელი 3	11.5 კვ.მ.
4. სან.კვანძი	5.9 კვ.მ.
5. კიბის უჯრედი	12.5 კვ.მ.
6. ჰოლი	10 კვ.მ.
7. გარდერობი	8.9 კვ.მ.
8. სან.კვანძი	2.7 კვ.მ.

შემსრულებელი:

New City Development
შპს "ნიუ სითი დეველოპმენთ"
ს/ნ 205249248
მისამართი: საქართველო. თბილისი
საკანდელიძის №6
ტელეფონი: 551778888
ელ.ფოსტა: info@ncd.ge

პროექტის სახელწოდება:

ინდივიდუალური ერთბინიანი საცხოვრებელი სახლი


მისამართი:
ქალაქი თბილისი, სოფელი წავკისი
საკადასტრო კოდი 81.02.19.179

ნახაზის დასახელება

მეორე სართულის გეგმა +4.40 ნიშნულზე

თანამდებობა	გვარი	ხელმოწერა
დირექტორი	ა.ზერეკიძე	
არქიტექტორი	დ. პაპიძე	
შეასრულა	ს. მაქაშვილი	

მასშტაბი	1:100		
ფორმატი	A-3		
ფურცელი	№4		
თარიღი	2024 წ.		

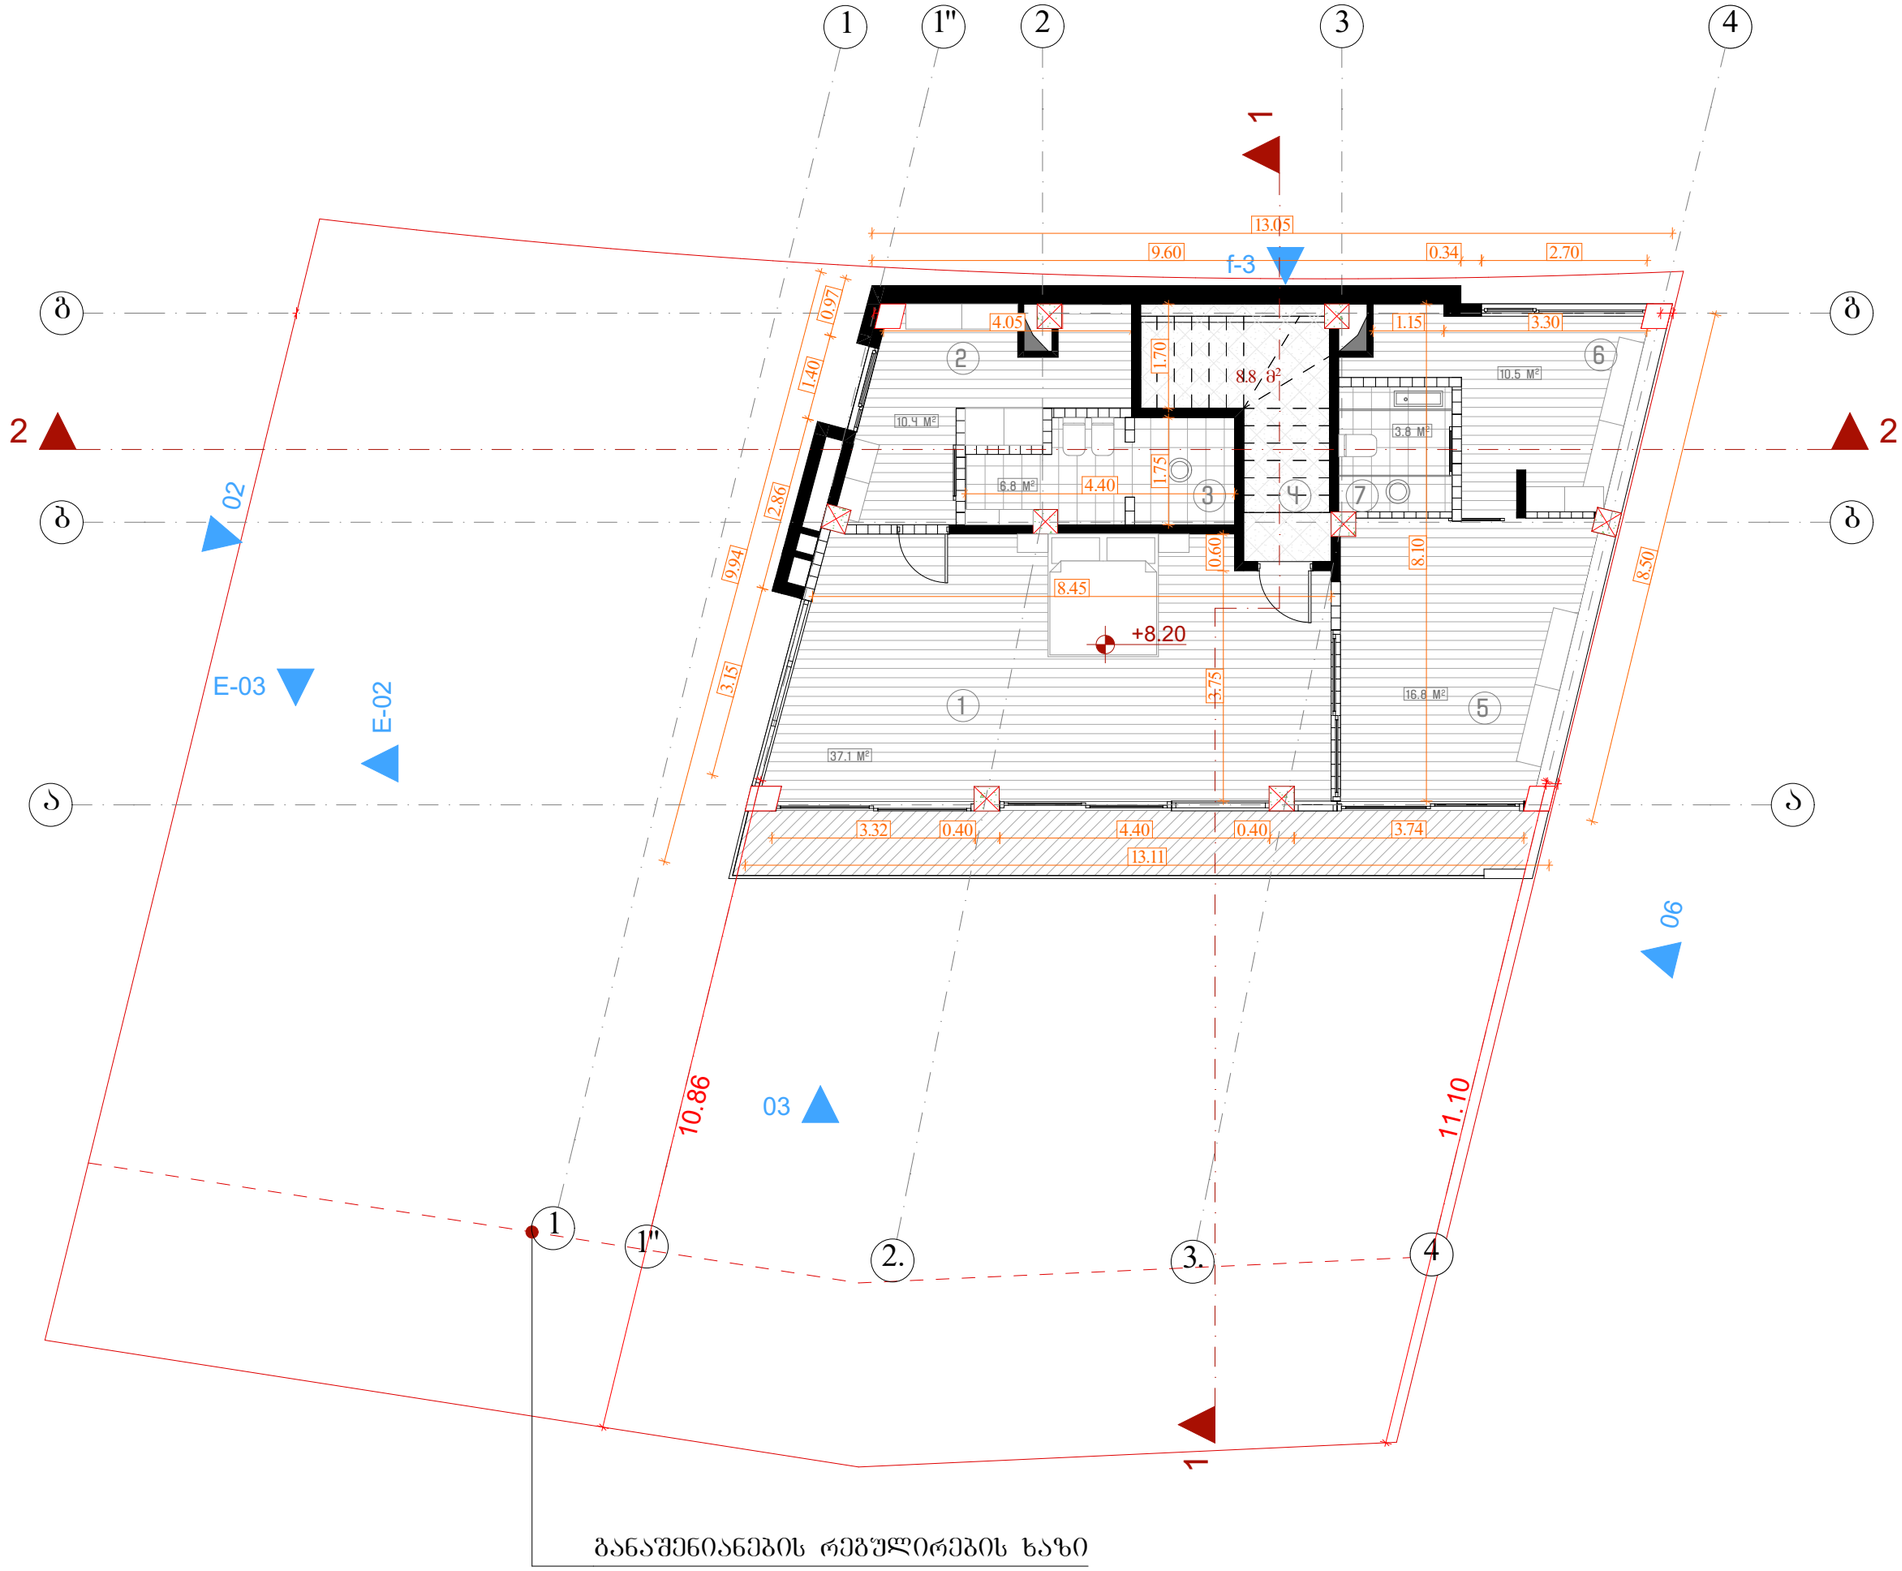



დამკვეთი:
გივი ზაქაიძე
პ/ნ 01008008412

ტექნიკურ-ეკონომიკური მაჩვენებლები	
1. საძინებელი	37.1 კვ.მ.
2. გარდერობი	10.4 კვ.მ
3. სან.კვანძი	6.8 კვ.მ.
4. კიბის უჯრედი	8.8 კვ.მ.
5. კაბინეტი	16.8 კვ.მ.
6. გარდერობი	10.5 კვ.მ.
7. სან.კვანძი	3.8 კვ.მ.

შემსრულებელი:

NCD
New City Development

შპს "ნიუ სითი დეველოფმენთ"
ს/ნ 205249248
მისამართი: საქართველო. თბილისი
საკანდელიძის №6
ტელეფონი: 551778888
ელ.ფოსტა: info@ncd.ge

პროექტის სახელწოდება:

ინდივიდუალური ერთბინიანი
საცხოვრებელი სახლი

მისამართი:


ქალაქი თბილისი, სოფელი წავკისი
საკადასტრო კოდი 81.02.19.179

ნახაზის დასახელება

მესამე სართულის გეგმა +7.90 ნიშნულზე

თანამდებობა	გვარი	ხელმოწერა
დირექტორი	ა.ზერეკიძე	
არქიტექტორი	დ. პაპიძე	
შეასრულა	ს. მაჭაშვილი	

მასშტაბი	1:100		
ფორმატი	**A**-3		
ფურცელი	№**5**		
თარიღი	2024 წ.		

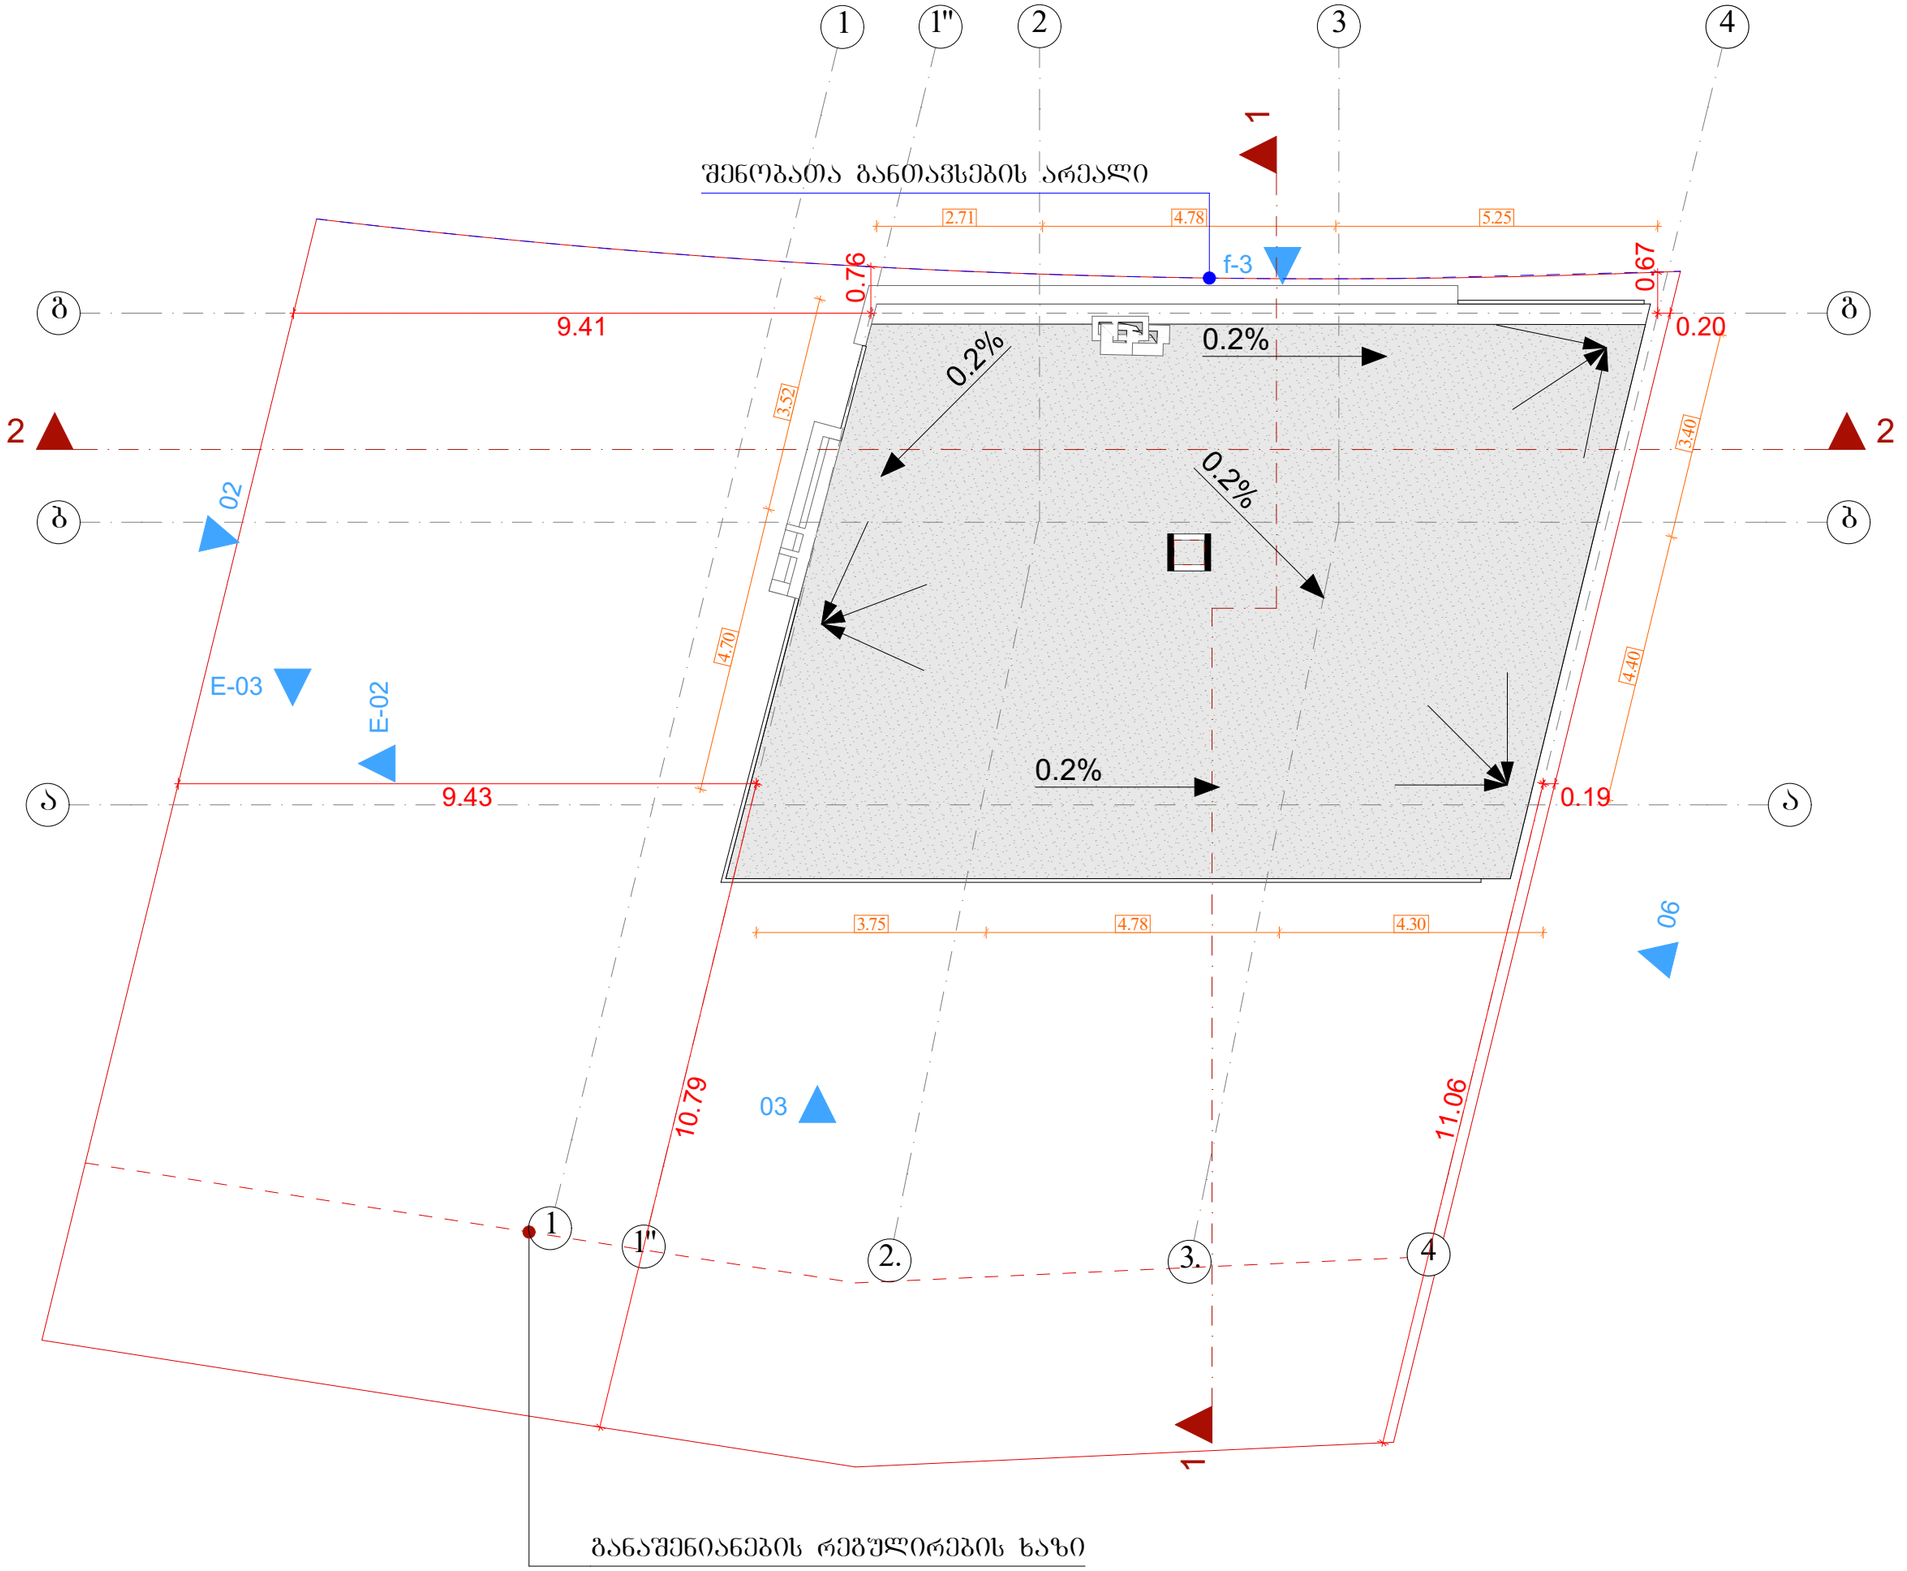



დამკვეთი:
გივი ზაქაიძე
პ/ნ 01008008412

ტექნიკურ-ეკონომიკური მაჩვენებლები

შემსრულებელი:

New City Development

შპს "ნიუ სითი დეველოფმენთ"
ს/ნ 205249248
მისამართი: საქართველო. თბილისი
საკანდელიძის №6
ტელეფონი: 551778888
ელ.ფოსტა: info@ncd.ge

პროექტის სახელწოდება:

ინდივიდუალური ერთბინიანი
საცხოვრებელი სახლი

მისამართი:

ქალაქი თბილისი, სოფელი წავკისი
საკადასტრო კოდი 81.02.19.179

ნახაზის დასახელება

გადახურვის ბეტმა +11.40 ნიშნულზე

თანამდებობა	გვარი	ხელმოწერა
დირექტორი	ა.ზერეკიძე	
არქიტექტორი	დ. პაპიძე	
შეასრულა	ს. მაჟაშვილი	

მასშტაბი	1:100		
ფორმატი	**A**-3		
ფურცელი	№**6**		
თარიღი	2024 წ.		