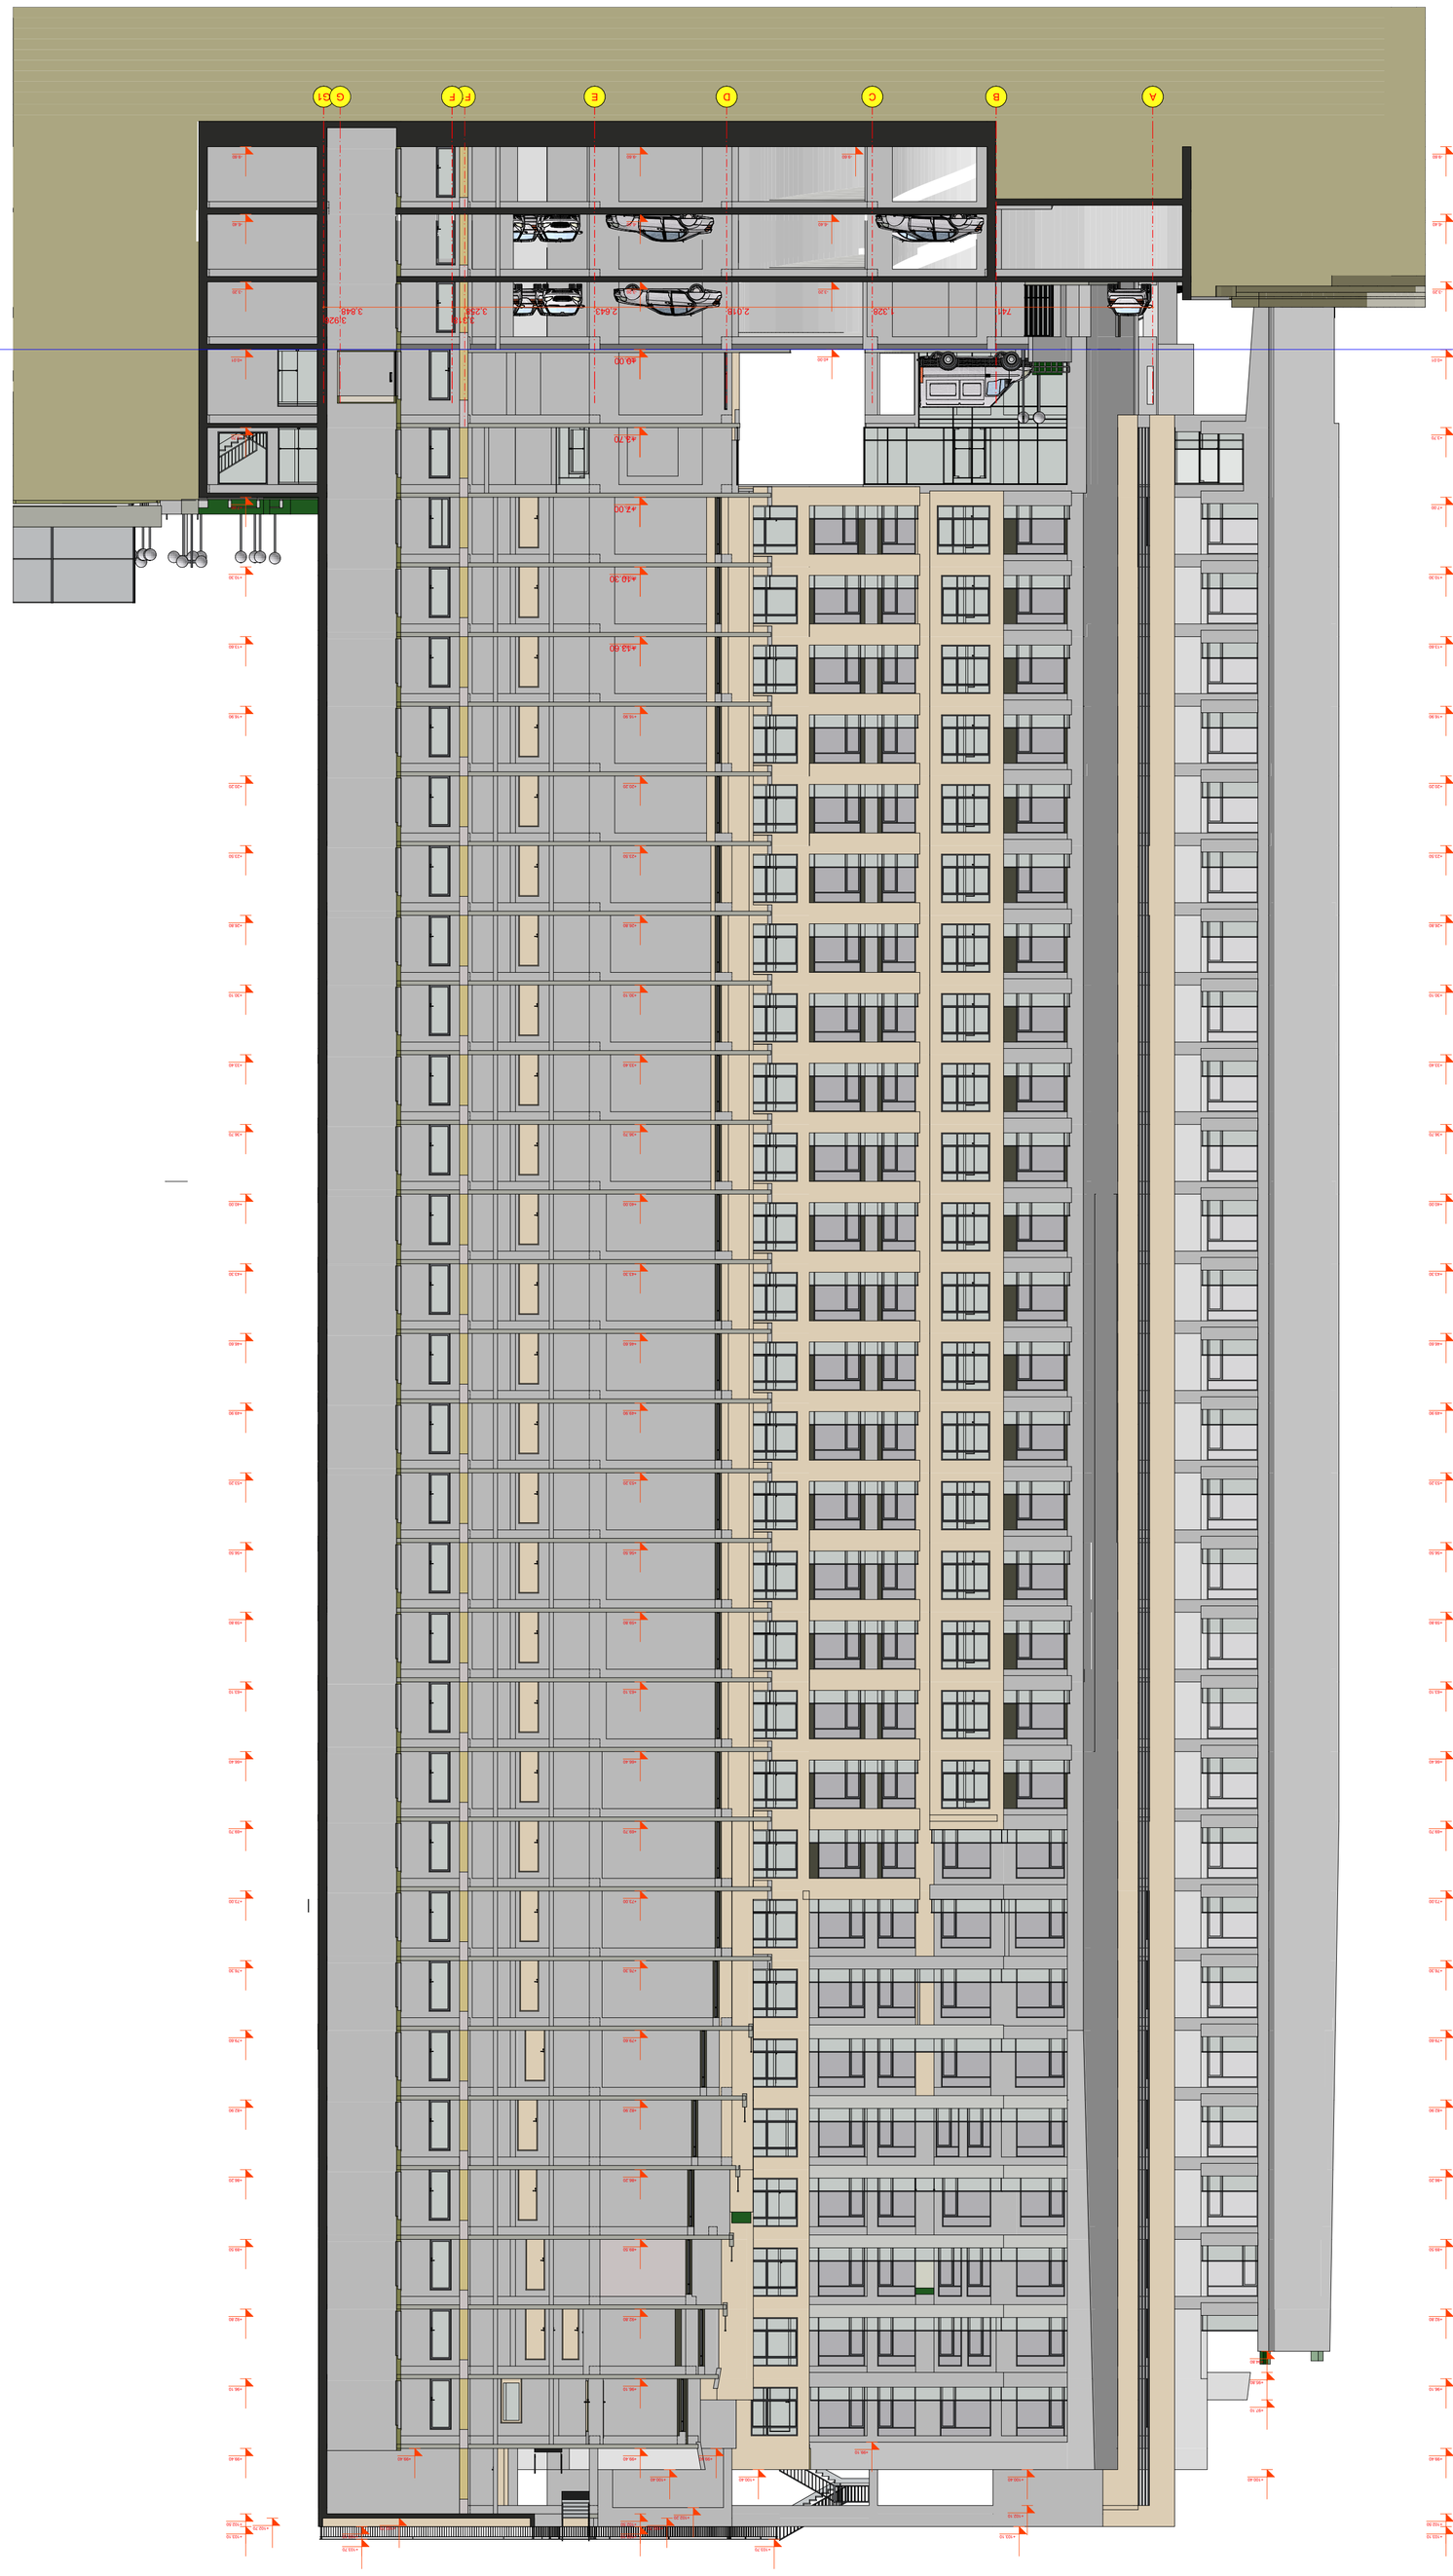

GSPublisherVersion 0.0.100.100

-9.60

-6.40

-3.20

+0.01

+3.70

+7.00

+10.30

+13.60

+16.90

+20.20

+23.50

+26.80

+30.10

+33.40

+36.70

+40.00

+43.30

+46.60

+49.90

+53.20

+56.50

+59.80

+63.10

+66.40

+69.70

+73.00

+76.30

+79.60

+82.90

+86.20

+89.50

+92.80

+96.10

+99.40

+102.50

+103.10
+102.70

-9.60

-6.40

-3.20

+0.01

+3.70

+7.00

+10.30

+13.60

+16.90

+20.20

+23.50

+26.80

+30.10

+33.40

+36.70

+40.00

+43.30

+46.60

+49.90

+53.20

+56.50

+59.80

+63.10

+66.40

+69.70

+73.00

+76.30

+79.60

+82.90

+86.20

+89.50

+92.80

+96.10

+99.40

+102.50

+103.10
+102.70

+103.10

+100.40

+102.10

+94.80

+95.80

+97.10

+100.40

+102.20

+100.40

+103.70

+100.40

+99.10

+99.40 +99.40

+102.70

+103.10

+103.70

±0.00

-6.40

-3.20

-9.60

ჭრილი 1-1

შეასრულა

მრავალბინიანი საცხოვრებელი სახლი
არქიტექტურული ნაწილი

f. #

1:200

პრ.მთ.არქ. პ. ჭავჭანიძე მ-ბი

შპს "არდ ჯგუფი"

პ. ჭავჭანიძე

დამკვეთი

შუქრი კაკაურიძე პ/ნ 01019009108
ი.მ.ა. "აკურის #27, 29, 33
ალმასიანის #34, 40, 42, 46"

ჭრილი 1-1

კონსტრუქტორი

36

ა. კორტავა

დირექტორი

სტადია

არქ.

პრო.

2024 w.

ქ. თბილისი ნუცუბიძის პლატო II მ/რ
I კვარტალი #7 კორპუსის
მიმდებარედ ს/კ 01.14.01.007.399

რაოდ.

A B C D E F1 F G GG1

741 1,328 2,018 2,643 3,258

3,318
3,848

3,926

±0.00

+3.70

+7.00

+10.30

+13.60

-9.60

-6.40

-3.20

+0.01

+3.70

+7.00

+10.30

+13.60

+16.90

+20.20

+23.50

+26.80

+30.10

+33.40

+36.70

+40.00

+43.30

+46.60

+49.90

+53.20

+56.50

+59.80

+63.10

+66.40

+69.70

+73.00

+76.30

+79.60

+82.90

+86.20

+89.50

+92.80

+96.10

+99.40

+102.50

+103.10
+102.70

GSPublisherVersion 0.0.100.100

C

C

D

D

E

E

F1

F1

F

F

G

G

A

A

B

B

G1

G1

G

G

741 1,328 2,018 2,643 3,258

3,318
3,848

3,926

-9.60

-6.40

-3.20

+0.01

+3.70

+7.00

+10.30

+13.60

+16.90

+20.20

+23.50

+26.80

+30.10

+33.40

+36.70

+40.00

+43.30

+46.60

+49.90

+53.20

+56.50

+59.80

+63.10

+66.40

+69.70

+73.00

+76.30

+79.60

+82.90

+86.20

+89.50

+92.80

+96.10

+99.40

+102.50

+103.10
+102.70 +102.70

-9.60

-6.40

-3.20

+0.01

+3.70

+7.00

+10.30

+13.60

+16.90

+20.20

+23.50

+26.80

+30.10

+33.40

+36.70

+40.00

+43.30

+46.60

+49.90

+53.20

+56.50

+59.80

+63.10

+66.40

+69.70

+73.00

+76.30

+79.60

+82.90

+86.20

+89.50

+92.80

+96.10

+99.40

+102.50

+103.10
+102.70

-9.60

-6.40

-3.20

+0.01

+3.70

+7.00

+10.30

+13.60

+16.90

+20.20

+23.50

+26.80

+30.10

+33.40

+36.70

+40.00

+43.30

+46.60

+49.90

+53.20

+56.50

+59.80

+63.10

+66.40

+69.70

+73.00

+76.30

+79.60

+82.90

+86.20

+89.50

+92.80

+96.10

+99.40

+102.50

+103.10
+102.70

+100.40

+102.10

+103.10

+94.80

+95.80

+97.10

+100.40

+103.10

+99.40

+7.05 +7.00
+6.80

+3.70

±0.00

+103.70

726

10,486

ჭრილი 2-2

შეასრულა

მრავალბინიანი საცხოვრებელი სახლი
არქიტექტურული ნაწილი

f. #

1:200

პრ.მთ.არქ. პ. ჭავჭანიძე მ-ბი

შპს "არდ ჯგუფი"

პ. ჭავჭანიძე

დამკვეთი

შუქრი კაკაურიძე პ/ნ 01019009108
ი.მ.ა. "აკურის #27, 29, 33
ალმასიანის #34, 40, 42, 46"

ჭრილი 2-2

კონსტრუქტორი

37

ა. კორტავა

დირექტორი

სტადია

არქ.

პრო.

2024 w.

ქ. თბილისი ნუცუბიძის პლატო II მ/რ
I კვარტალი #7 კორპუსის
მიმდებარედ ს/კ 01.14.01.007.399

რაოდ.

საანგარიშო შუახაზი (2112/Y

=

0.20141

=10486.07

საანგარიშო შუახაზი (2112/Y=0.20141=10486.07

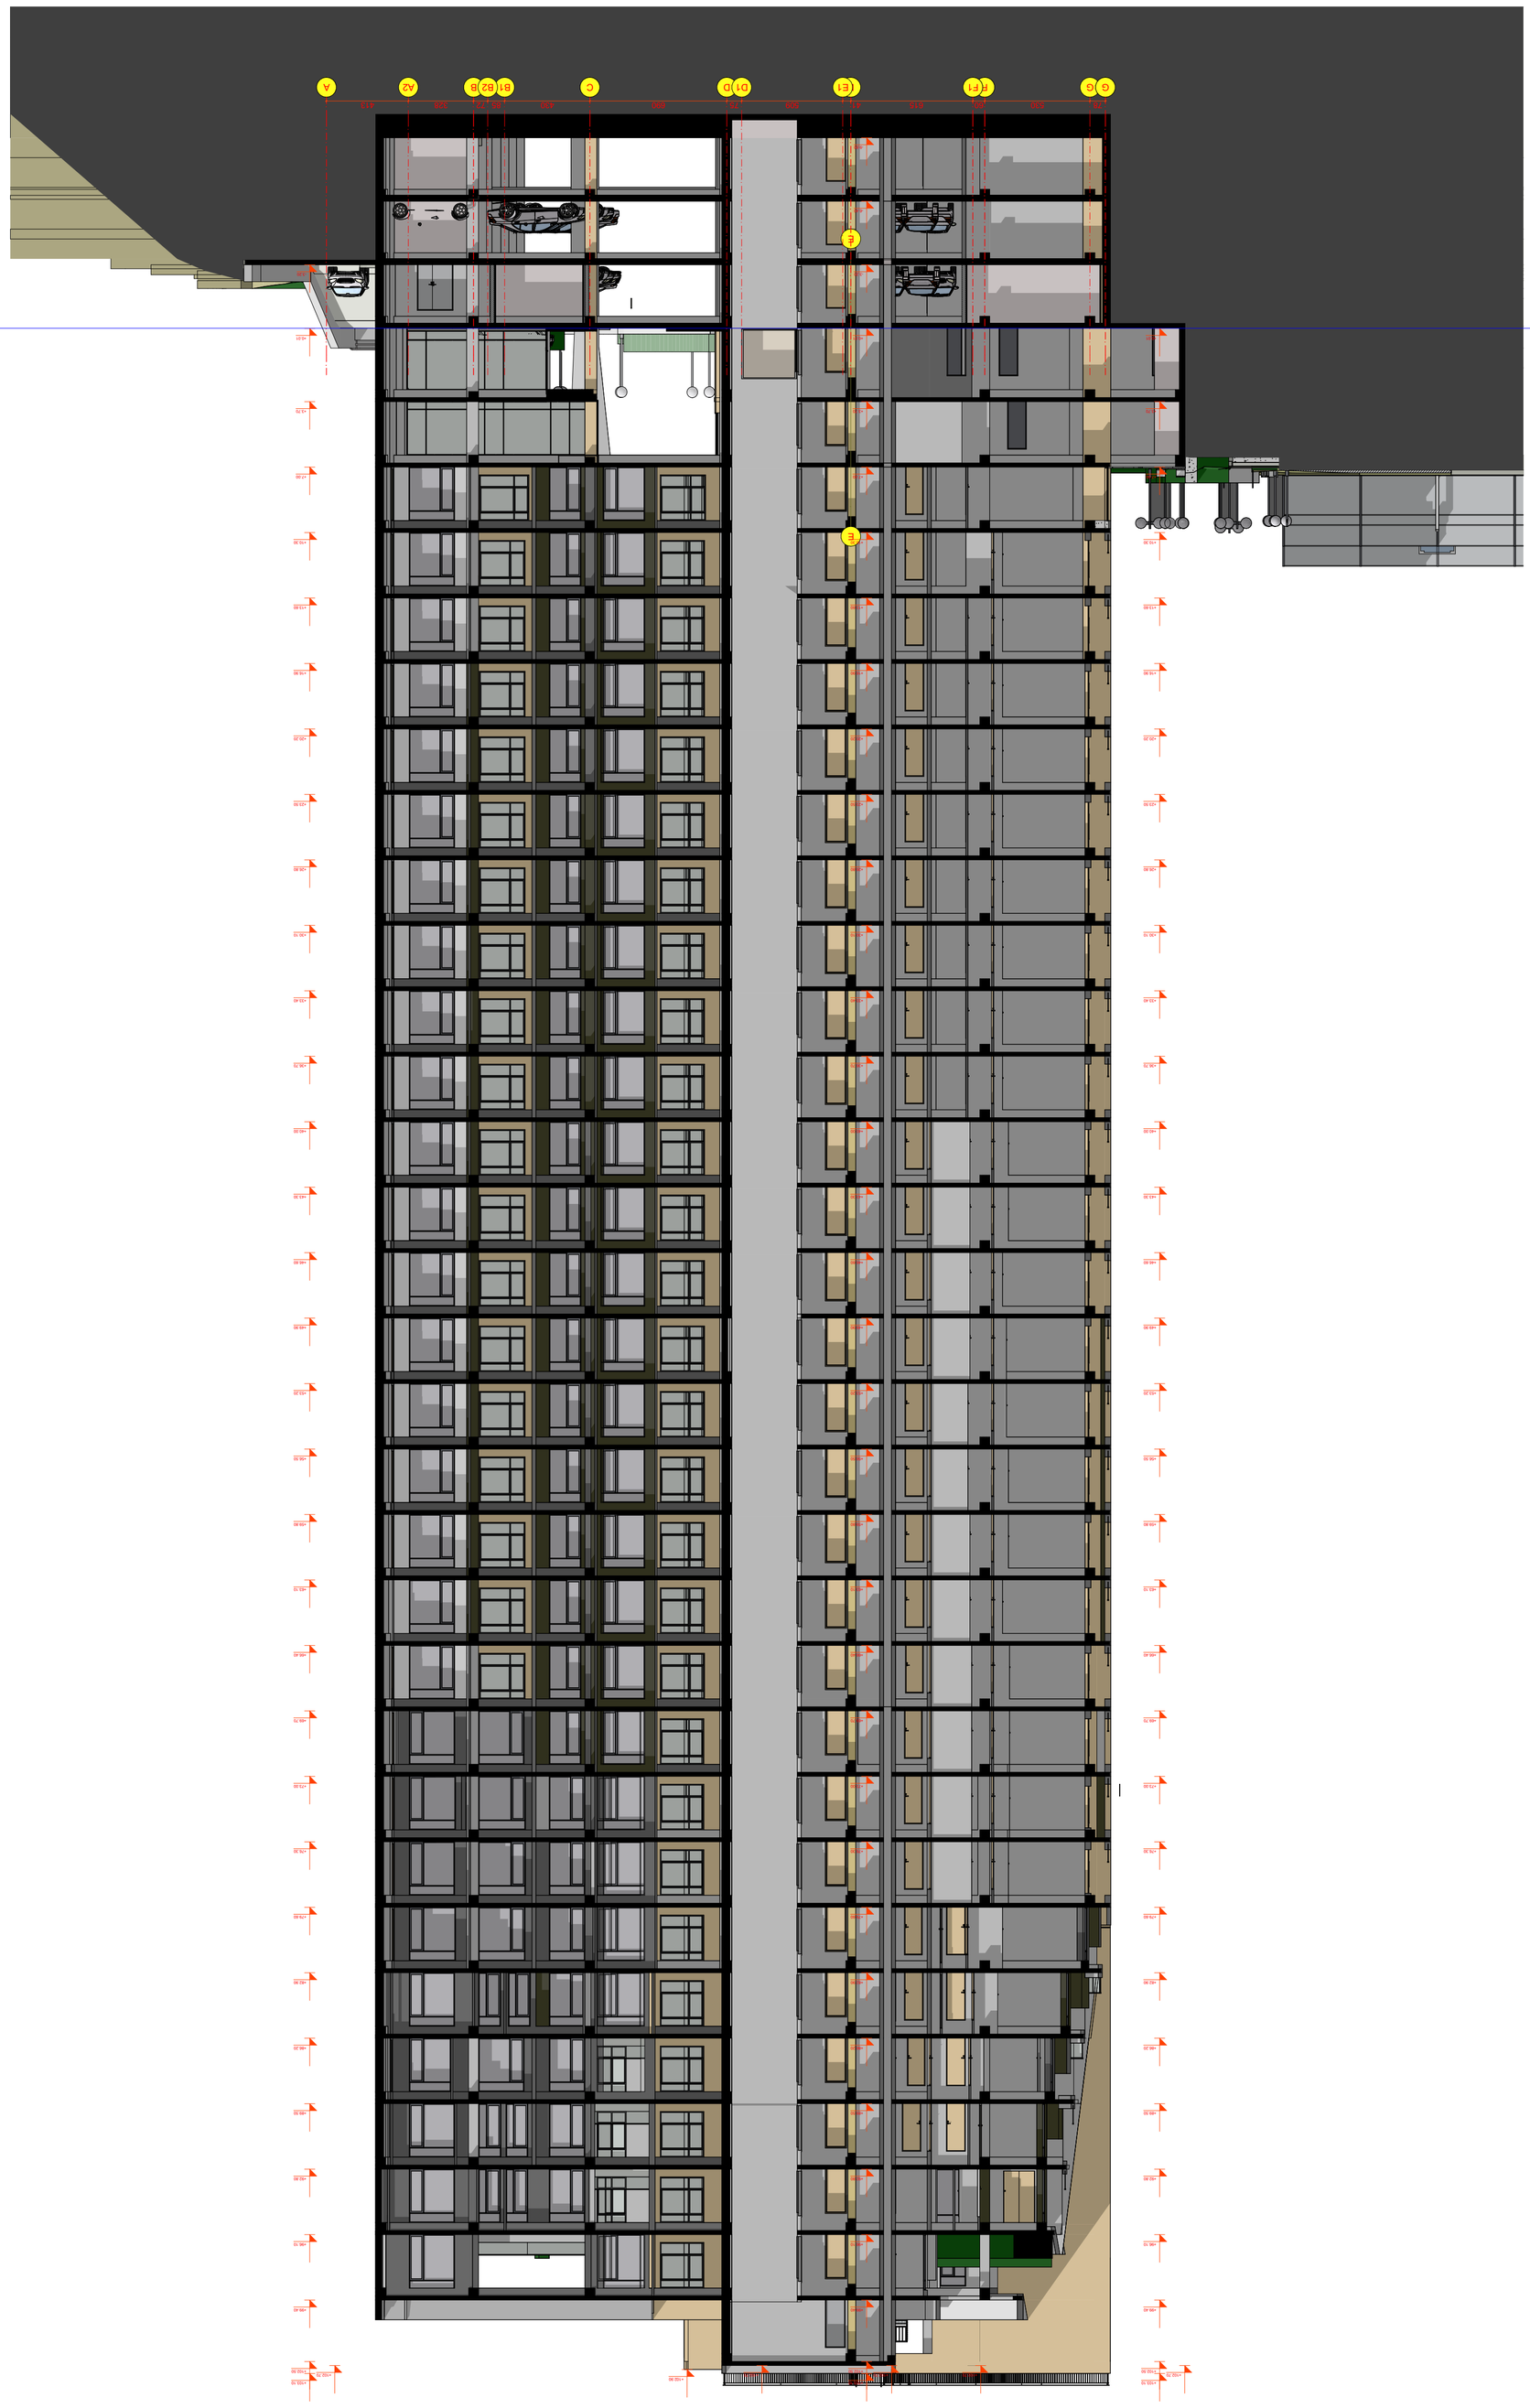

GSPublisherVersion 0.0.100.100

E

E

-9.60

-6.40

-3.20

+0.01

+3.70

+7.00

+10.30

+13.60

+16.90

+20.20

+23.50

+26.80

+30.10

+33.40

+36.70

+40.00

+43.30

+46.60

+49.90

+53.20

+56.50

+59.80

+63.10

+66.40

+69.70

+73.00

+76.30

+79.60

+82.90

+86.20

+89.50

+92.80

+96.10

+99.40

+102.50

+103.10
+102.70

-9.60

-6.40

-3.20

+0.01

+3.70

+7.00

+10.30

+13.60

+16.90

+20.20

+23.50

+26.80

+30.10

+33.40

+36.70

+40.00

+43.30

+46.60

+49.90

+53.20

+56.50

+59.80

+63.10

+66.40

+69.70

+73.00

+76.30

+79.60

+82.90

+86.20

+89.50

+92.80

+96.10

+99.40

+102.50

+103.10
+102.70

-9.60

-6.40

-3.20

+0.01

+3.70

+7.00

+10.30

+13.60

+16.90

+20.20

+23.50

+26.80

+30.10

+33.40

+36.70

+40.00

+43.30

+46.60

+49.90

+53.20

+56.50

+59.80

+63.10

+66.40

+69.70

+73.00

+76.30

+79.60

+82.90

+86.20

+89.50

+92.80

+96.10

+99.40

+102.50

+103.10
+102.70

+102.90
+102.70 +102.70

ჭრილი 4-4

შეასრულა

მრავალბინიანი საცხოვრებელი სახლი
არქიტექტურული ნაწილი

f. #

1:200

პრ.მთ.არქ. პ. ჭავჭანიძე მ-ბი

შპს "არდ ჯგუფი"

პ. ჭავჭანიძე

დამკვეთი

შუქრი კაკაურიძე პ/ნ 01019009108
ი.მ.ა. "აკურის #27, 29, 33
ალმასიანის #34, 40, 42, 46"

ჭრილი 4-4

კონსტრუქტორი

39

ა. კორტავა

დირექტორი

სტადია

არქ.

პრო.

2024 w.

ქ. თბილისი ნუცუბიძის პლატო II მ/რ
I კვარტალი #7 კორპუსის
მიმდებარედ ს/კ 01.14.01.007.399

რაოდ.

G1 G F F1 EE1 D1 D C B1 B2 B A2 A

78 530 60 615 41 509 75 690 430 85 72 328 413

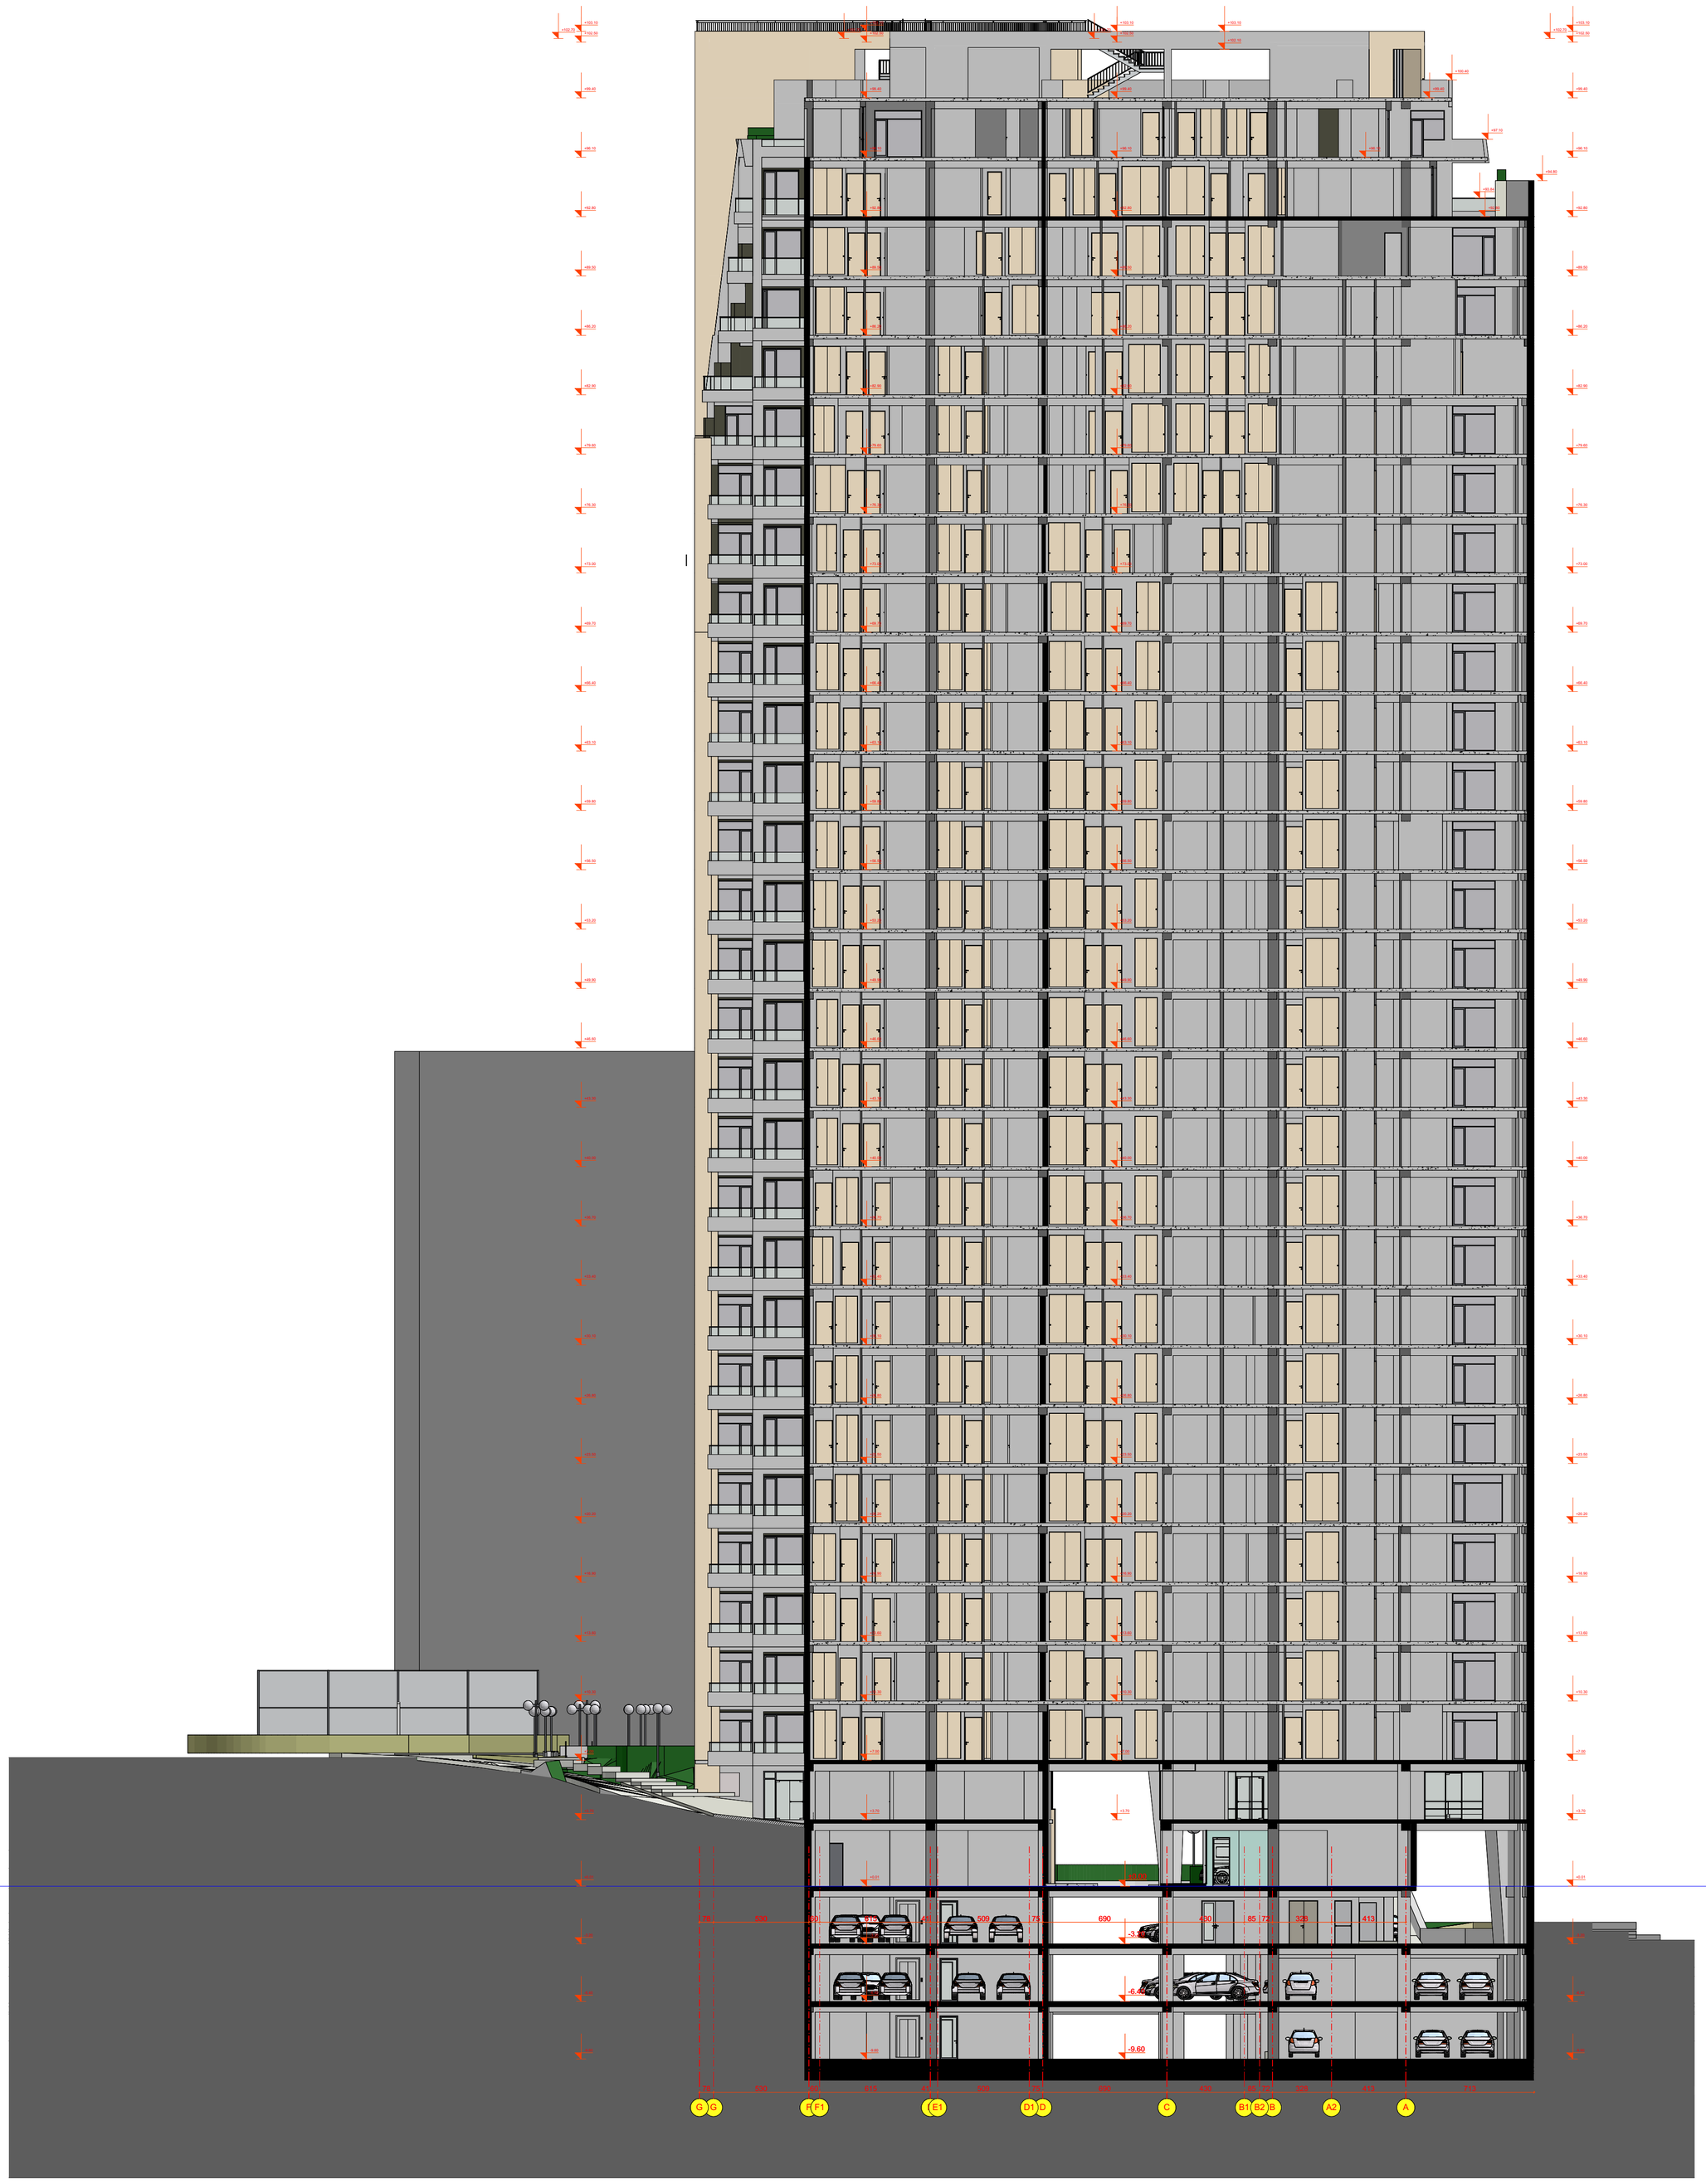

ჭრილი 5-5

შპს "არდ ჯგუფი"			ქ. თბილისი ნუცუბიძის პლატო II მ/რ I კვარტალი №7 კორპუსის მიმდებარედ ს/კ 01.14.01.007.399	დაგეგმილი შუქრი კაკაურიძე ა/ნ 01019009108 მ.მ.ა. "აპარტის №27, 29, 33 აღმასრულის №34, 40, 42, 46"			
დირექტორი	ა. ჯავახიძე						
არქიტექტორი	ა. ჯავახიძე		მრავალბინიანი საცხოვრებელი სახლი არქიტექტურული ნაწილი	მ-ბი	სტადია	ფ. №	რაოდ.
კონსტრუქტორი	ა. კორტავა			1:200	არქ. პრო.	40	
შესრულა			ჭრილი 5-5	2024 წ.			

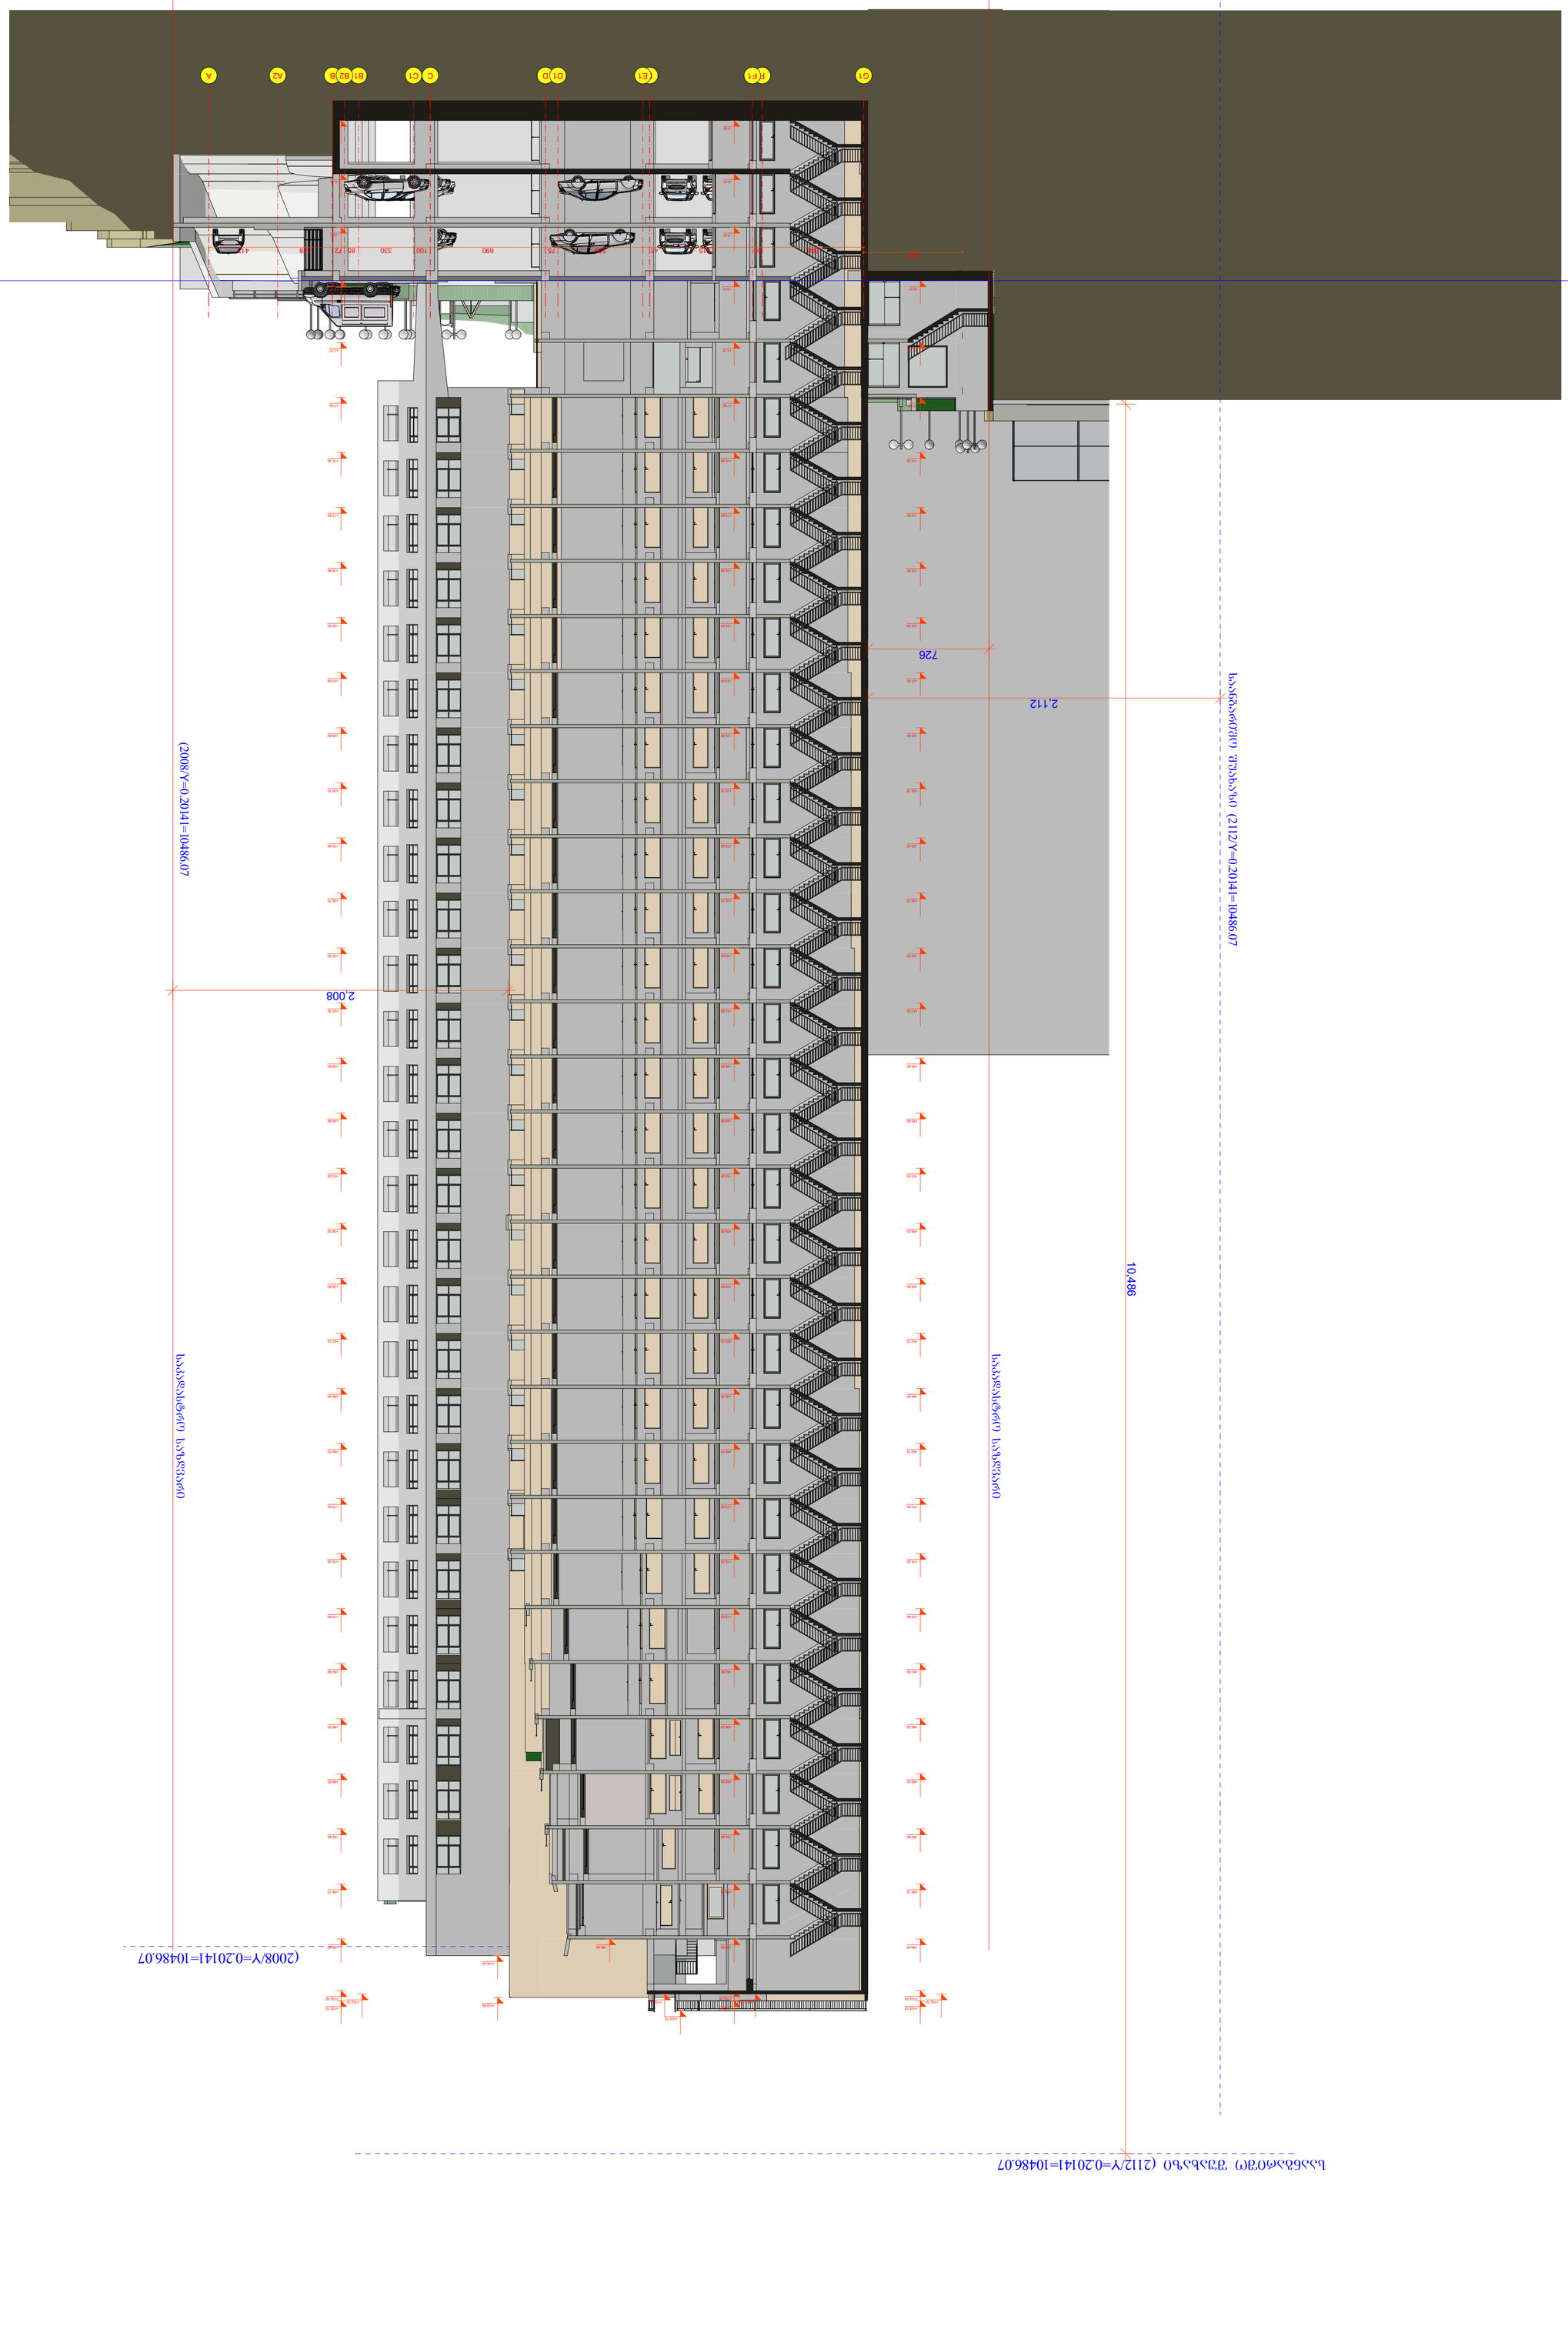

GSPublisherVersion 0.0.100.100

+102.70

+103.70

-9.60

-6.40

-3.20

+0.01

+3.70

+7.00

+10.30

+13.60

+16.90

+20.20

+23.50

+26.80

+30.10

+33.40

+36.70

+40.00

+43.30

+46.60

+49.90

+53.20

+56.50

+59.80

+63.10

+66.40

+69.70

+73.00

+76.30

+79.60

+82.90

+86.20

+89.50

+92.80

+96.10

+99.40

+102.50

+103.10
+102.70

-9.60

-6.40

-3.20

+0.01

+3.70

+7.00

+10.30

+13.60

+16.90

+20.20

+23.50

+26.80

+30.10

+33.40

+36.70

+40.00

+43.30

+46.60

+49.90

+53.20

+56.50

+59.80

+63.10

+66.40

+69.70

+73.00

+76.30

+79.60

+82.90

+86.20

+89.50

+92.80

+96.10

+99.40

+102.50

+103.10
+102.70

-9.60

-6.40

-3.20

+0.01

+3.70

+7.00

+10.30

+13.60

+16.90

+20.20

+23.50

+26.80

+30.10

+33.40

+36.70

+40.00

+43.30

+46.60

+49.90

+53.20

+56.50

+59.80

+63.10

+66.40

+69.70

+73.00

+76.30

+79.60

+82.90

+86.20

+89.50

+92.80

+96.10

+99.40

+102.50

+103.10
+102.70

+100.40

+102.90

+99.40

2,112

726

2,008

10,486

ჭრილი 6-6

შეასრულა

მრავალბინიანი საცხოვრებელი სახლი
არქიტექტურული ნაწილი

f. #

1:200

პრ.მთ.არქ. პ. ჭავჭანიძე მ-ბი

შპს "არდ ჯგუფი"

პ. ჭავჭანიძე

დამკვეთი

შუქრი კაკაურიძე პ/ნ 01019009108
ი.მ.ა. "აკურის #27, 29, 33
ალმასიანის #34, 40, 42, 46"

ჭრილი 6-6

კონსტრუქტორი

41

ა. კორტავა

დირექტორი

სტადია

არქ.
პრო.

2024 w.

ქ. თბილისი ნუცუბიძის პლატო II მ/რ
I კვარტალი #7 კორპუსის
მიმდებარედ ს/კ 01.14.01.007.399

რაოდ.

საანგარიშო შუახაზი (2112/Y

=

0.20141

=10486.07

საანგარიშო შუახაზი (2112/Y=0.20141=10486.07 საკადასტრო საზღვარი

საკადასტრო საზღვარი

(2008/Y

=

0.20141

=10486.07

(2008/Y=0.20141=10486.07

GG1 F F1 EE1 D1 D C C1 B1 B2 B A2 A

608 60 615 41 509 75 690 100 330 85 72 328 413

592