გენ-გეგმა



M E T R I C

პროექტი

მრავალფუნქციანი საცხოვრებელი სახლი

პროექტის მისამართი

ქალაქი თბილისი,
ქუჩა ჯიქია , N 9
ს/კ: 01.14.05.005.121

დამკვეთი

ბექარ ურუშაძე ს/კ: 01010014276

პრემთავარი არქიტექტორი

ა. ურუშაძე (მთავ.არქიტექტორი)

გ. სარიშვილი (თანა ავტორი)

გენ-გეგმა

პირობითი აღნიშვნები:

სერვიტუტი

A3 ფორმატი

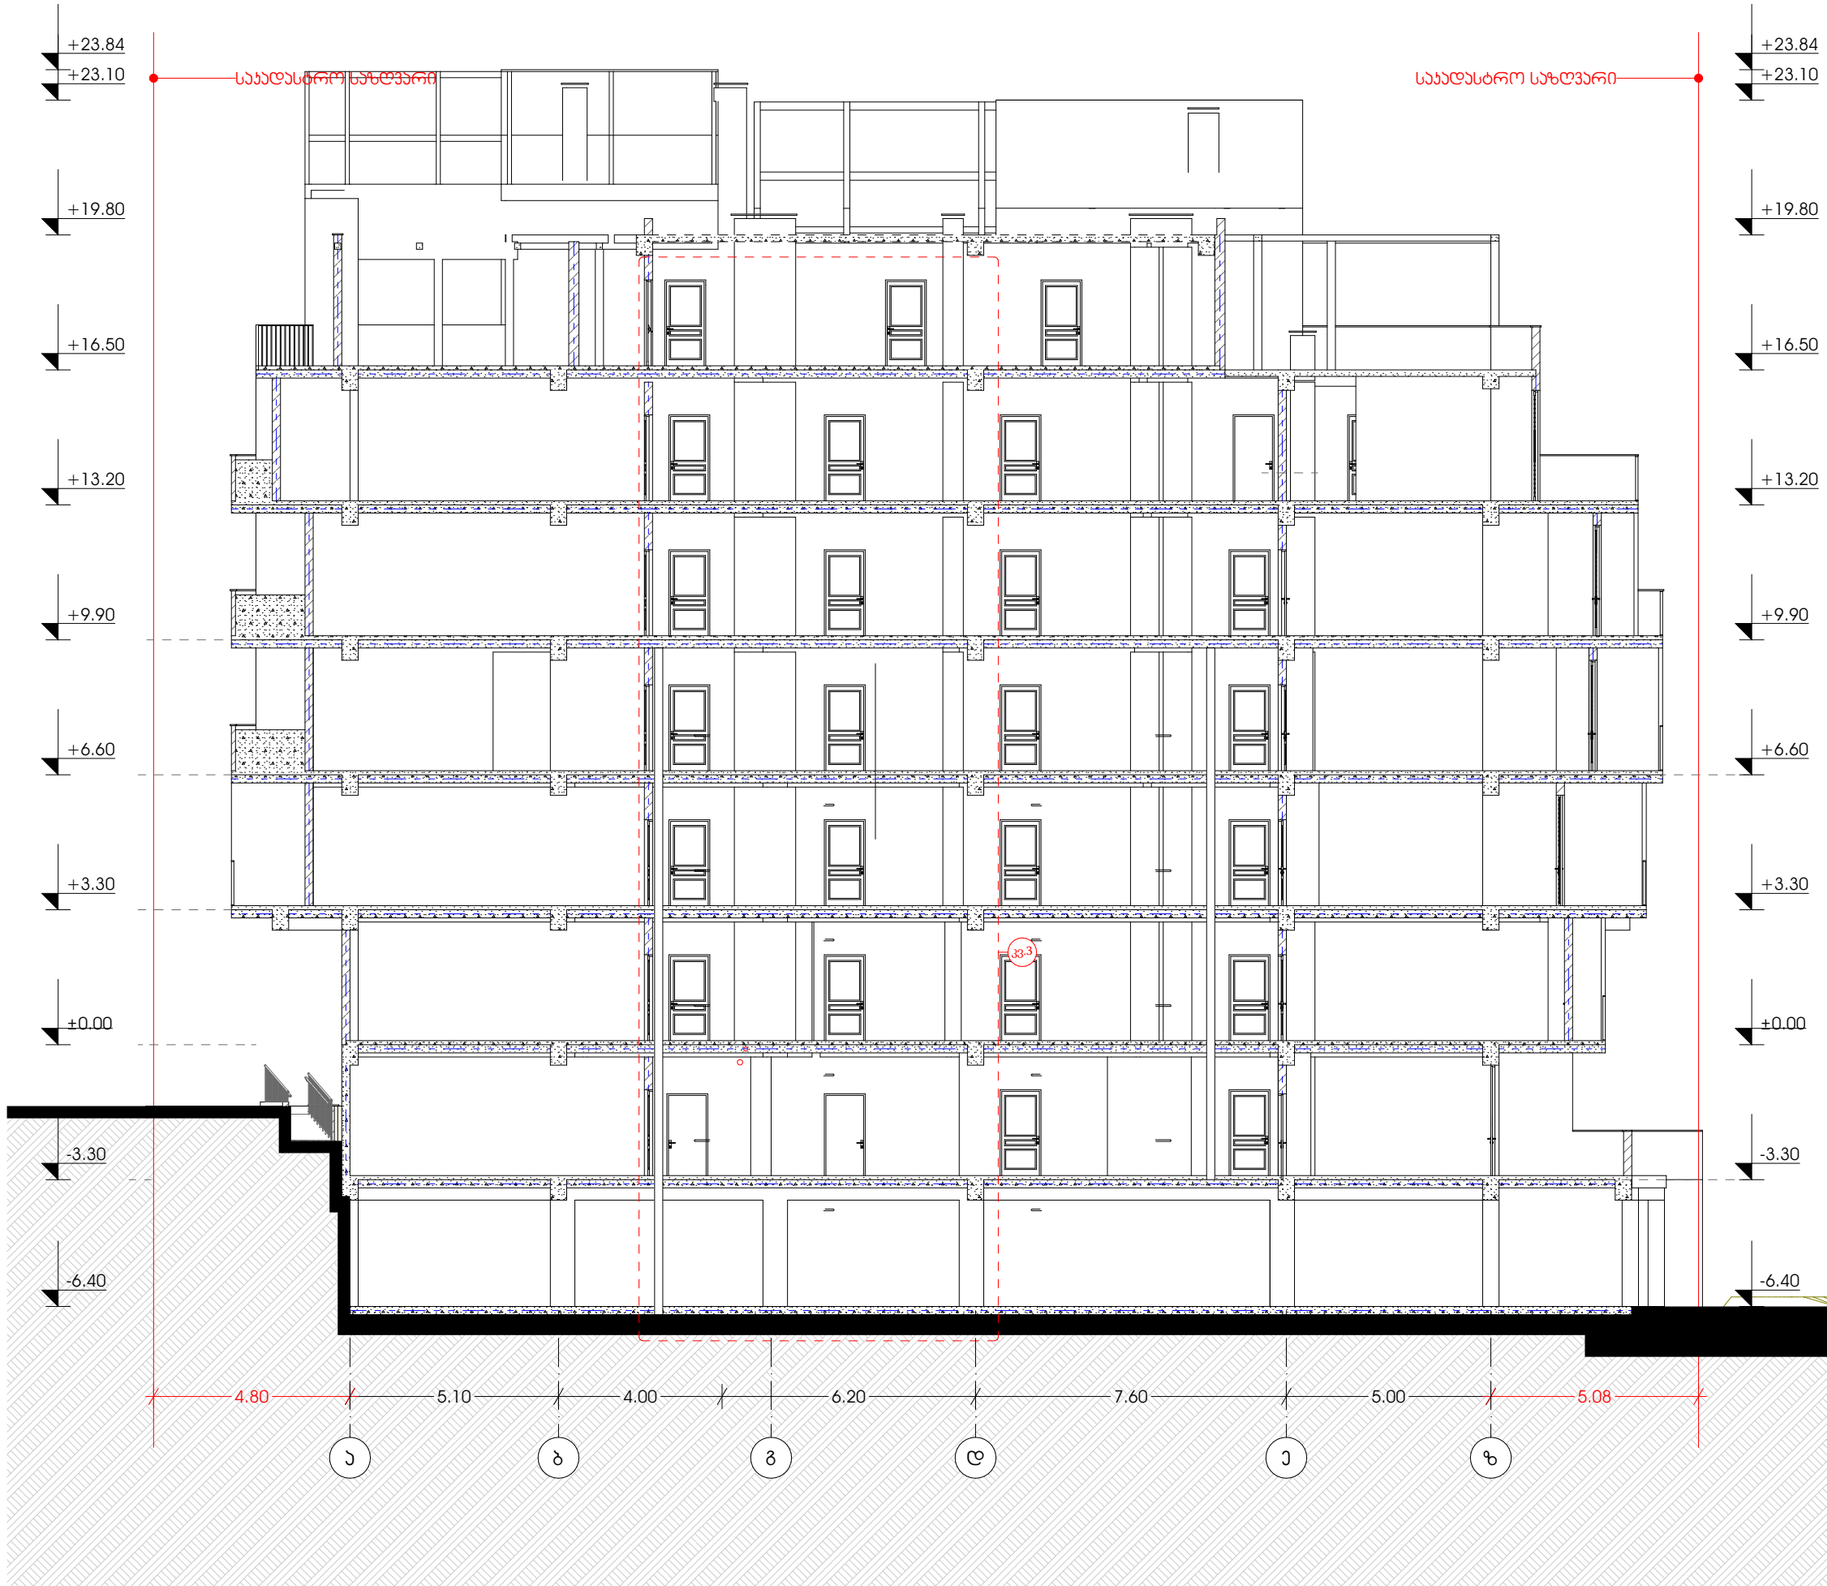

M E T R I C

პროექტი

მრავალბინიანი საცხოვრებელი სახლი

პროექტის მისამართი

ქალაქი თბილისი,
ჭიჭა ჯიქია , N 9
ს/კ: 01.14.05.005.121

დამკვეთი

ბექარ ერემაძე ს/ნ: 01010014276

პრმთავარი არქიტექტორი

ა. ერემაძე (მთვ.არქიტექტორი)

გ. სარიჯვილი (თანა ავტორი)

ჭრილი 1-1

A3 ფორმატი



METRIC

პროექტი

მრავალფუნქციური საცხოვრებელი სახლი

პროექტის მისამართი

ქალაქი თბილისი,
ქუჩა ჯიქია , N 9
ს/კ: 01.14.05.005.121

დამკვეთი

ბექარ ერემეძე ს/კ: 01010014276

პრმთავარი არქიტექტორი

ა. ერემეძე (მთვ.არქიტექტორი)

გ. სარიფვილი (თანა ავტორი)

ჭრილი 2-2

A3 ფორმატი

ARCHITECTURAL SERVICE

მიწის ნაკვეთის ტოპოგრაფიული გეგმა

მისამართი:	ქ. თბილისი, ქუჩა ჯიქია №9, მიმდებარედ
ფართობი:	1082 კვ.მ.
დანიშნულება:	არასასოფლო-სამეურნეო
საკადასტრო კოდი:	01.14.05.005.121

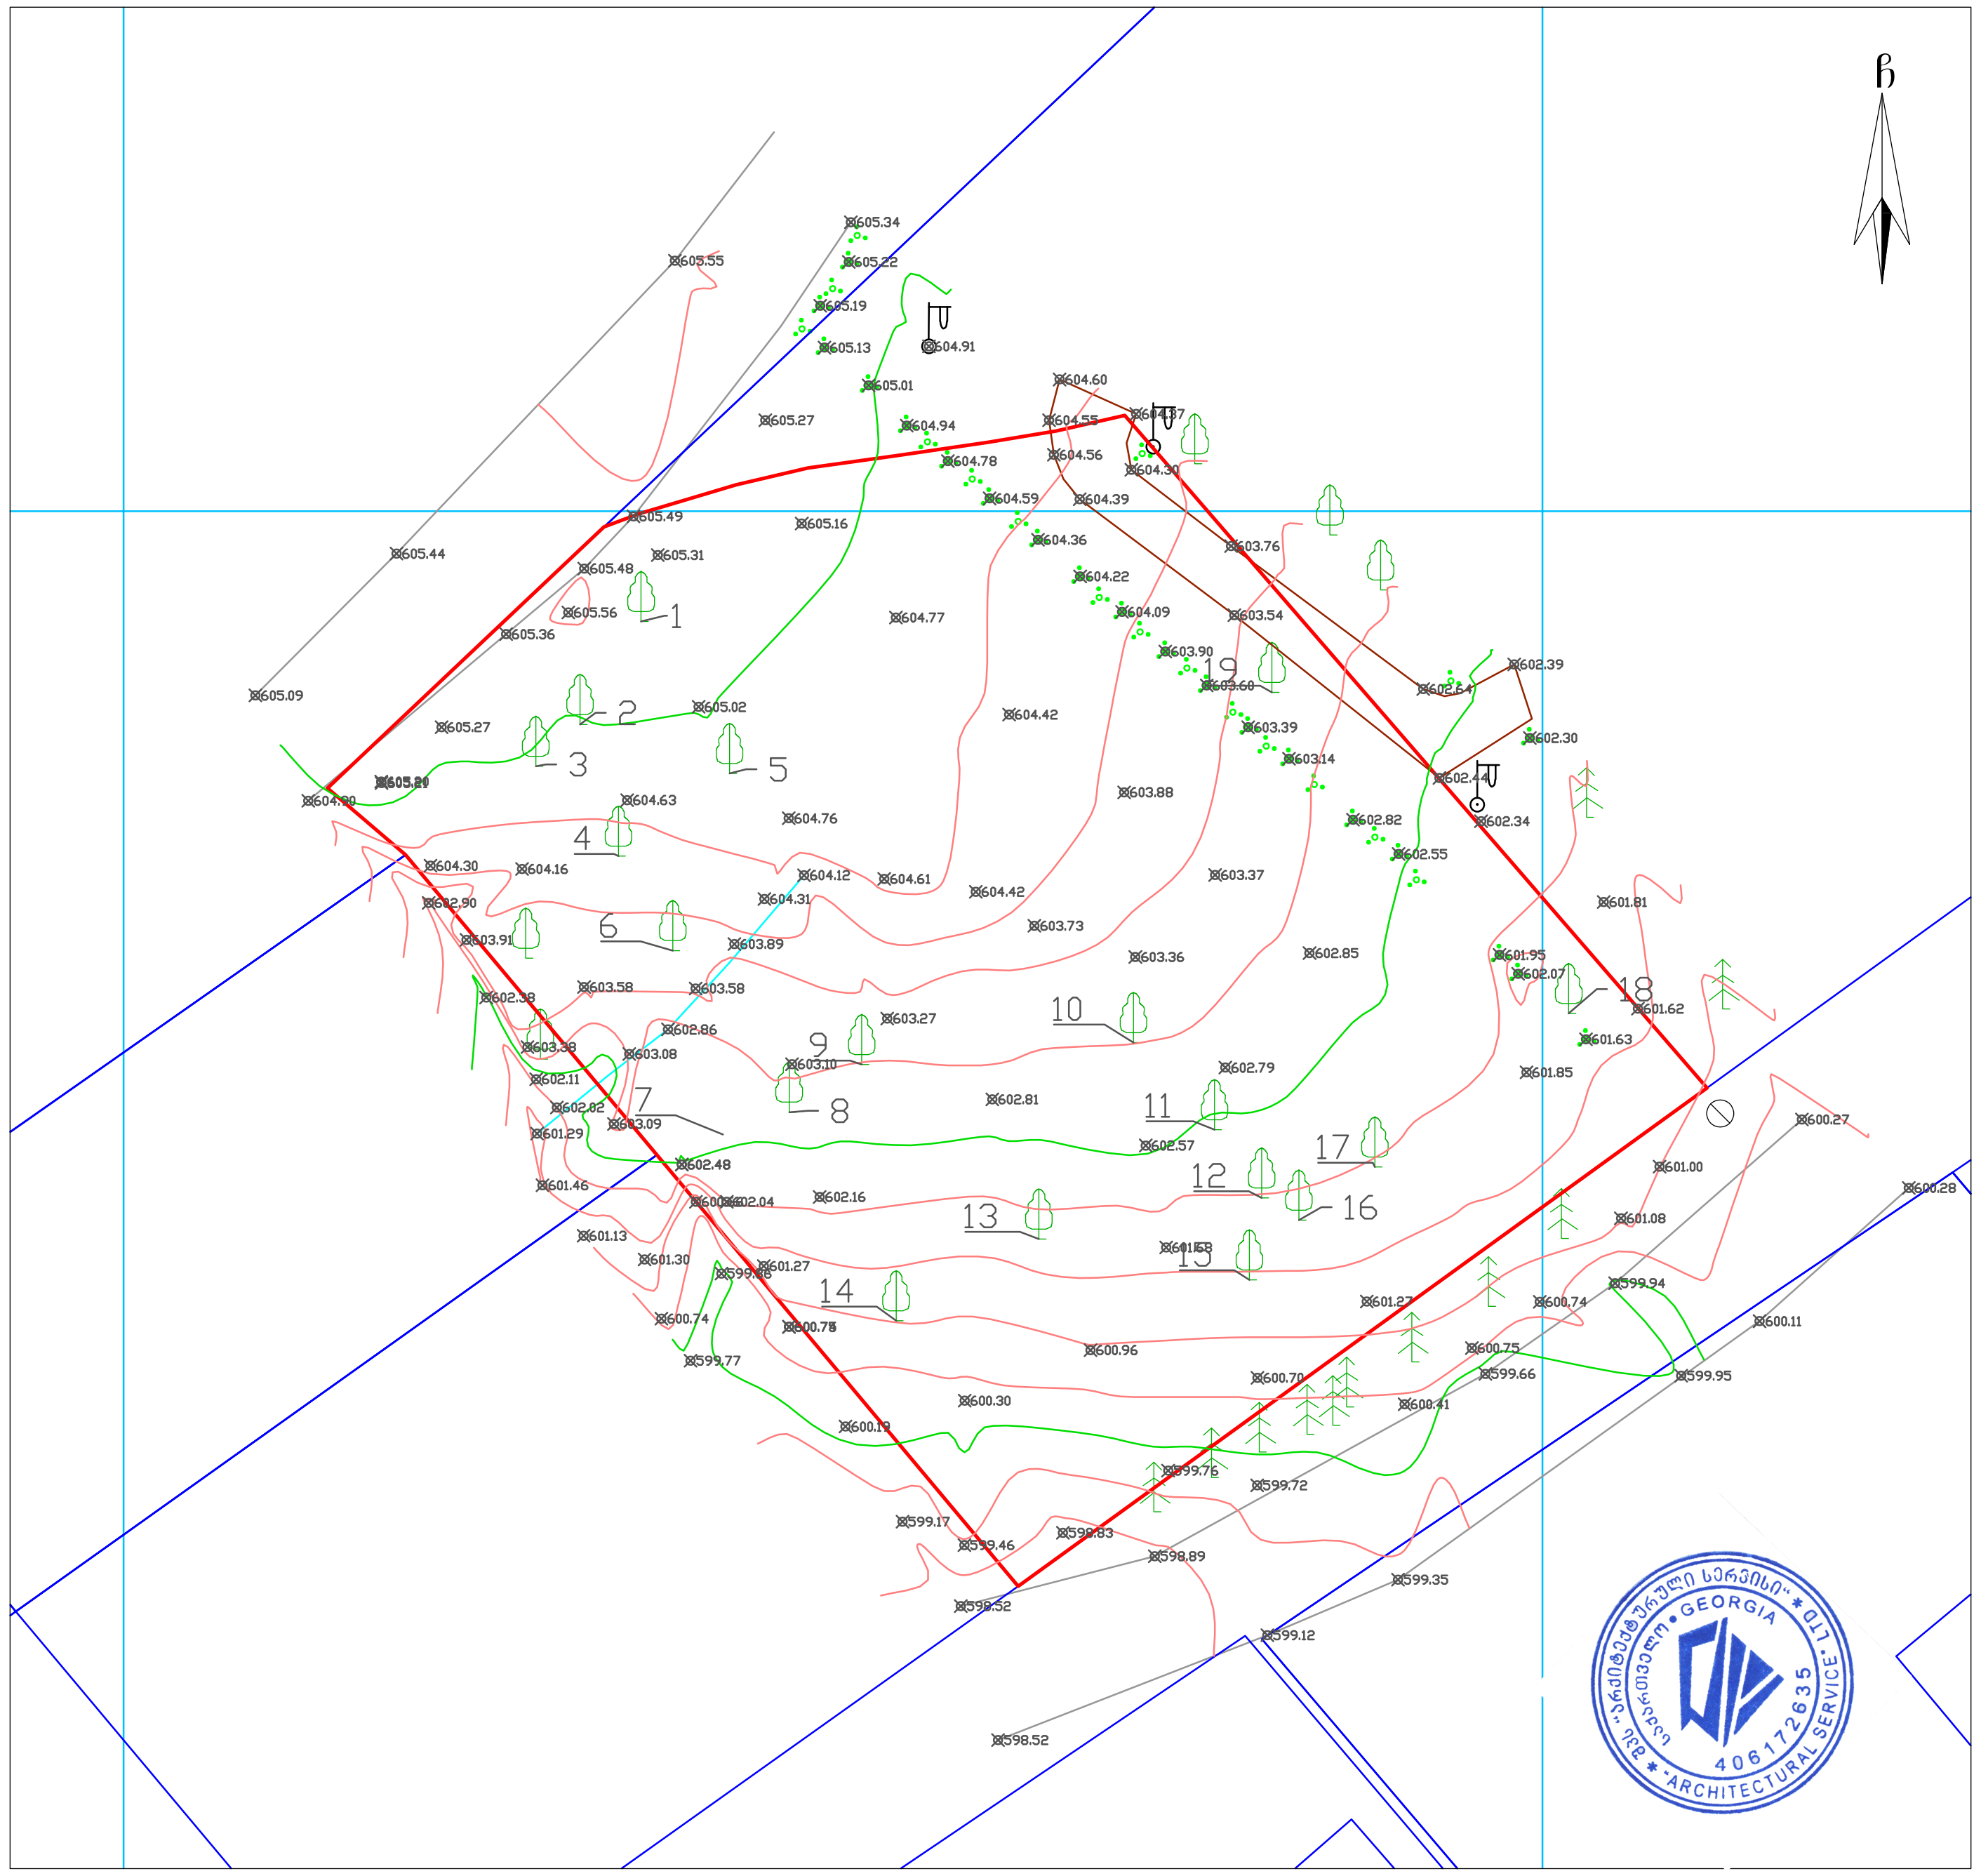

პირობითი აღნიშვნები

WGS 1984 -ის კოორდინატთა სისტემის UTM პროექცია

საცხ. შენობა	ბორდიული	ჭიშკარი
არასაცხ. შენობა	ხის ღობე	ბეტონი
ფარდული	ღობე	წყალგაყვანილობა (წ)
მშენებარე შენობა	ქვის კედელი	გაზი (გ)
სატრანსფორ. ჯიხური	კედელი	კანალიზაცია (კ)
ხეები	ფლატე	სანიაღვრე (სან)
გარე განათება	რკინიგზა	კავშირგაბმულობა (კგ)
	სამეთვალყურეო ჭები	ელ. ქსელები
	ელ. გადამცემი ხაზი	გათბობა (თგ)

შენიშვნა:
- რეგისტრირებული მიწის ნაკვეთის საკადასტრო საზღვარი
- მომიჯნავედ რეგისტრირებული მიწის ნაკვეთის საკადასტრო საზღვარი

მიწის სამუშაოების შესრულებისას შეატყობინეთ კომუნიკაციის წარმომადგენლებს

შპს „არქიტექტურული სერვისი“
საქართველო, თბილისი, მტკვრის ქუჩა №6
მობ: +995 579 79 55 22

LTD "ARCHITECTURAL SERVICE"
6 Mtkvari St. Tbilisi, Georgia

დირექტორი:		ბ. მეტრეველი
აზომა:		ა. სამაკაშვილი
დახაზა:		ა. სამაკაშვილი
დამკვეთი:		

მაშტაბი: 1:500 — 24.08.2020 წ.

METRIC

პროექტი
მრავალბინიანი საცხოვრებელი სახლი

პროექტის მისამართი
ქალაქი თბილისი,
ქუჩა ჯიქია , N 9
ს/კ: 01.14.05.005.121

დამკვეთი
ბექარ ურუშაძე ს/ა: 01010014276

პრ.მთავარი არქიტექტორი
ა. ურუშაძე (მთვ.არქიტექტორი)
გ. სარიშვილი (თანა ავტორი)

ტოპოგრაფიული გეგმა

A3 ფორმატი