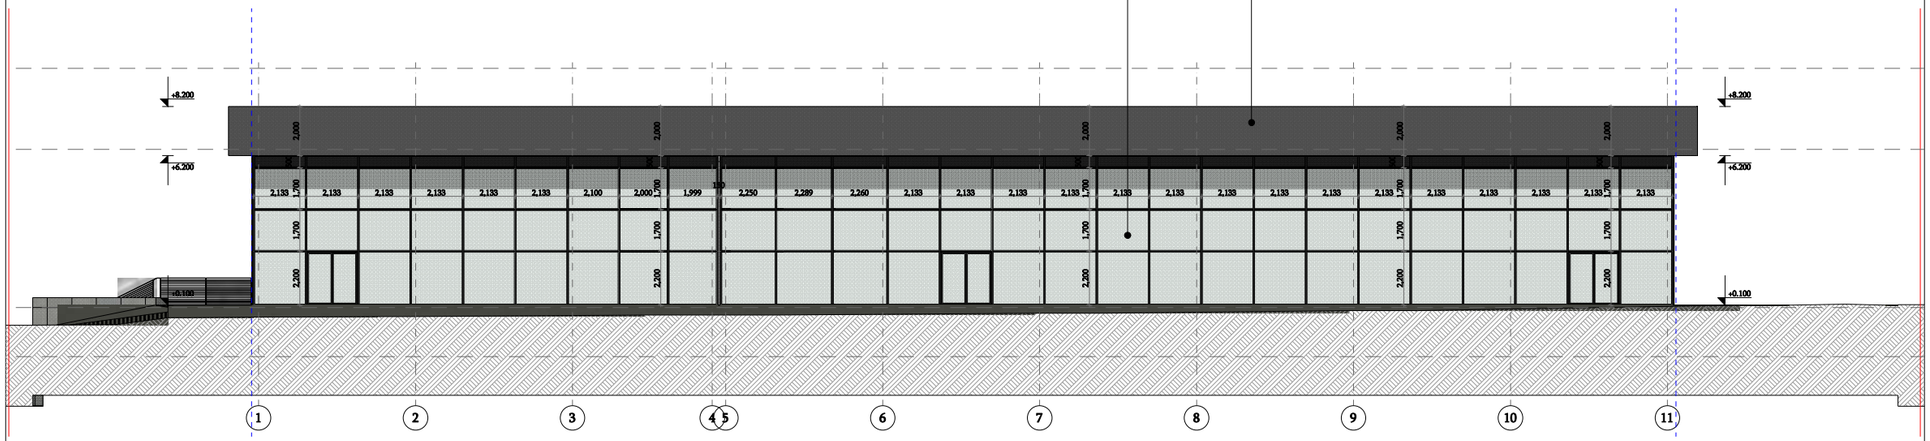

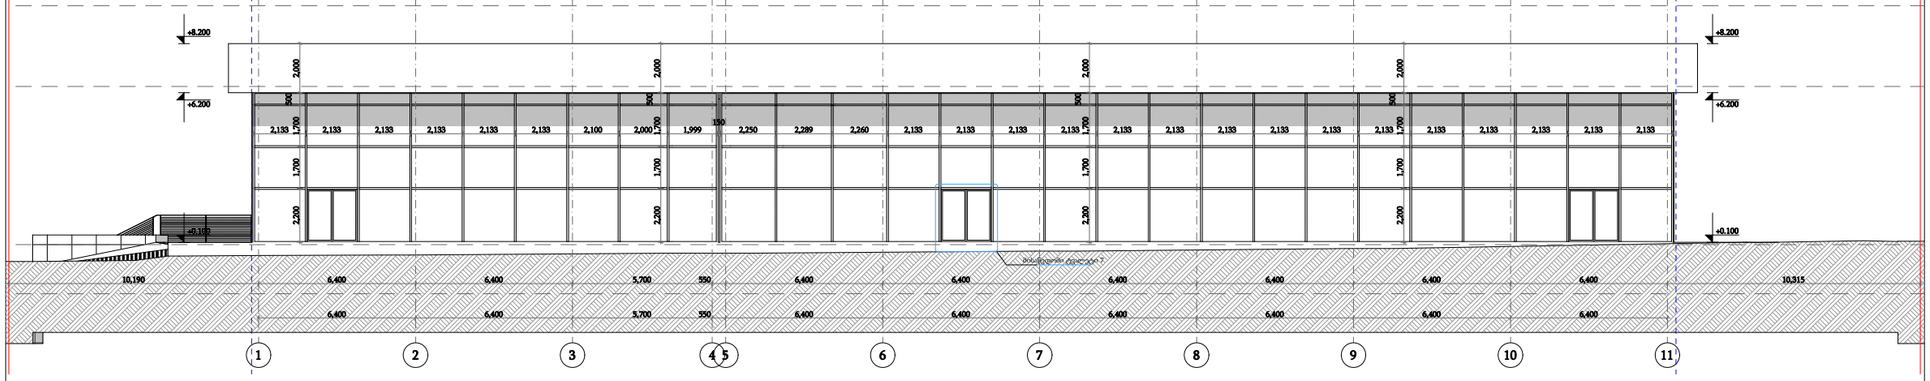

პირობითი ნიშნები

მიწის ნაკვეთის საზღვარი

ბეტონი

ბლოკი

+0.100 მოპირკეთებული ზედაპირის ნიშნული

+0.000 სტრუქტურული ზედაპირის ნიშნული

დამკვეთი	შ.პ.ს. "ნიუ ფორსი"
მისამართი	ნესტან-დარეჯანის ქ 36
პროექტის სახელი	
მაღაზია	

TSOMAIA ARCHITECTS

მასშტაბი	ნახაზის დასახელება	
1:250	ფასადები ფასადი 1-11 ღერძებში	
სტადია	ფურცლის №	ფურცლები
მ.პ.	A.01.4.1	44

შემსრულებელი	შ.პ.ს. "ჰელიქსი" 404855992	
თანამდებობა	გვარი	ხელმოწერა
დირექტორი	ვ. ცომაია	
მთ.არქიტექტორი	ვ. ცომაია	

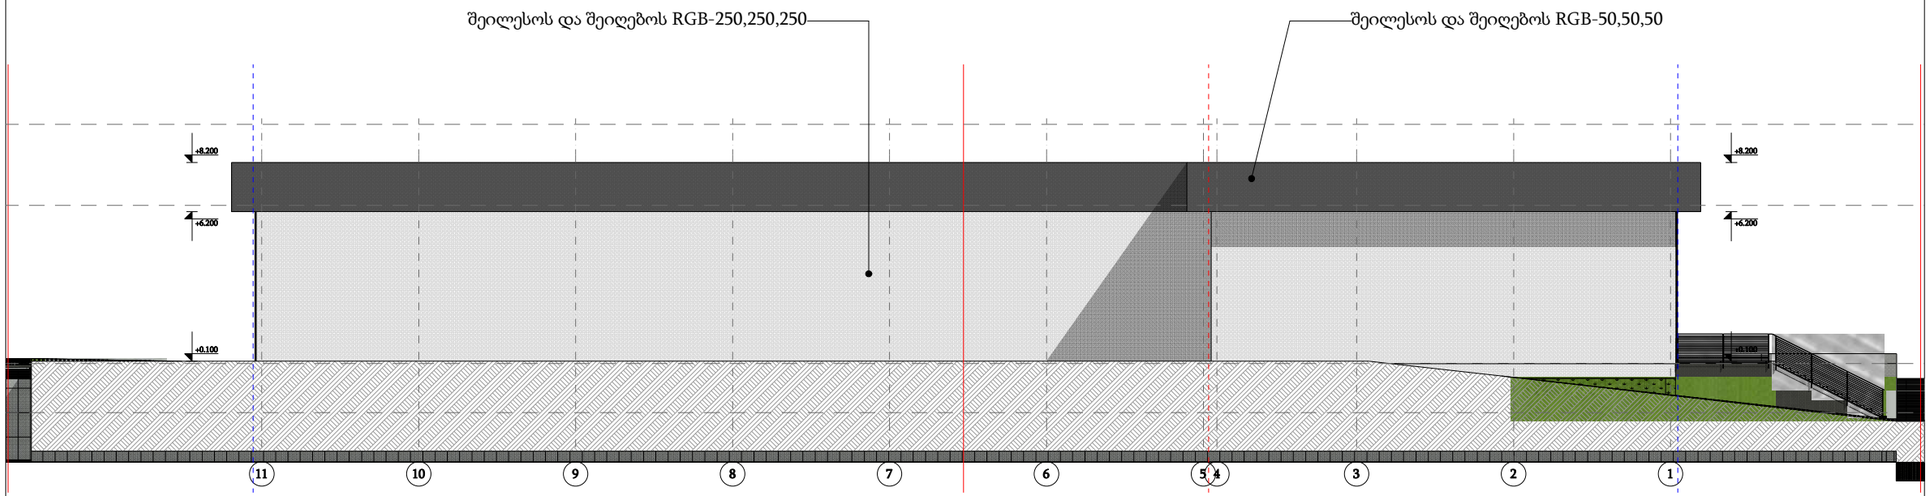

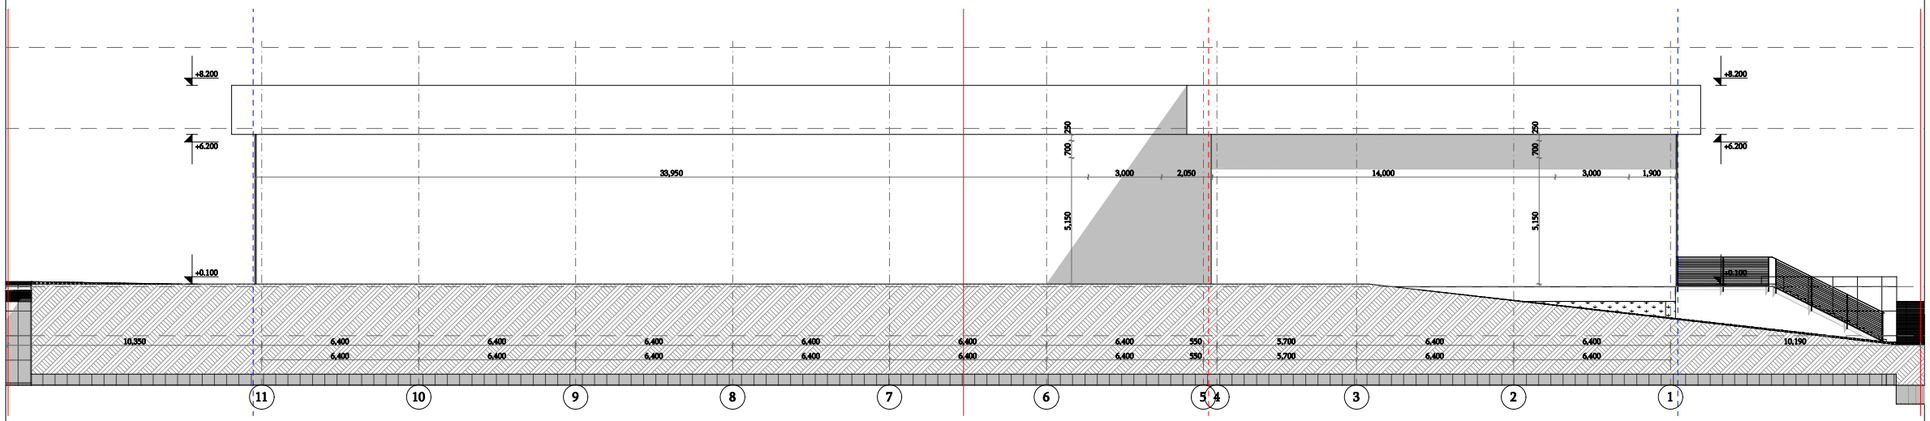

პირობითი ნიშნები

მიწის ნაკვეთის საზღვარი

ბეტონი

ბლოკი

+0.100 მოპირკეთებული ზედაპირის ნიშნული

+0.000 სტრუქტურული ზედაპირის ნიშნული

TSOMAIA ARCHITECTS

დამკვეთი	შ.პ.ს. "ნიუ ფორსი"
მისამართი	ნესტან-დარეჯანის ქ 36
პროექტის სახელი	
მაღაზია	

მასშტაბი	ნახაზის დასახელება	
1:250	ფასადები ფასადი 11-1 ღერძებში	
სტადია	ფურცლის №	ფურცლები
მ.პ.	A.01.4.2	44

შემსრულებელი	შ.პ.ს. "ჰელიქსი" 404855992	
თანამდებობა	გვარი	ხელმოწერა
დირექტორი	ვ. ცომაია	
მთ.არქიტექტორი	ვ. ცომაია	

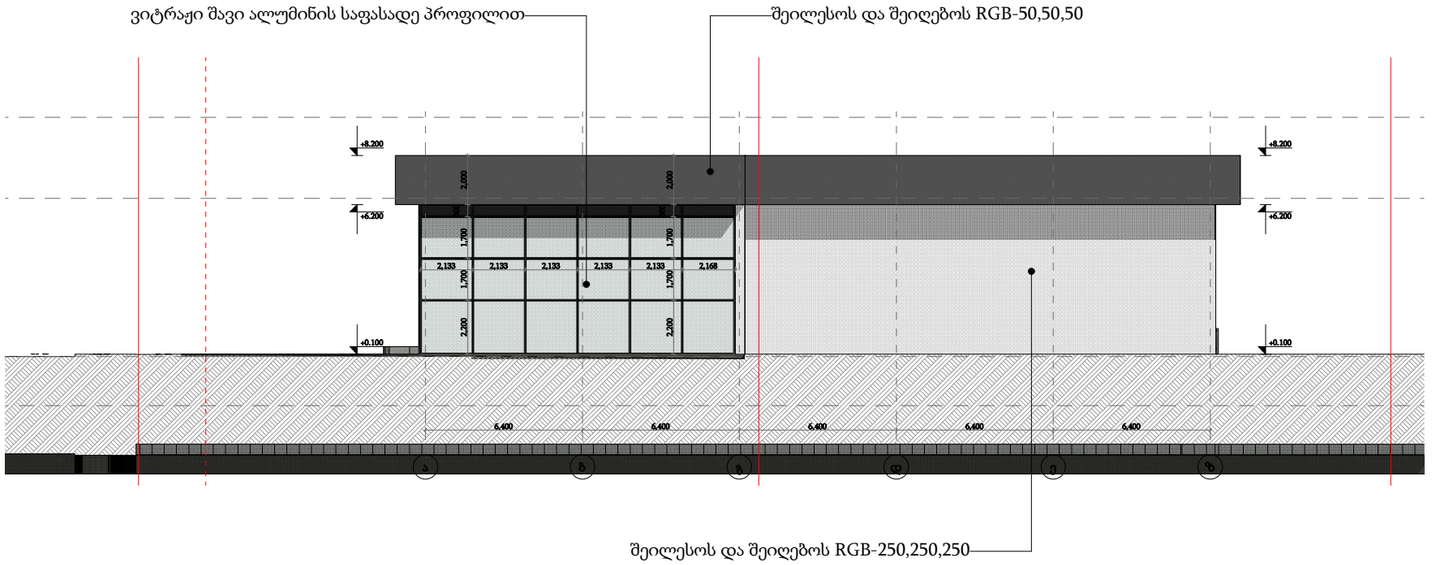

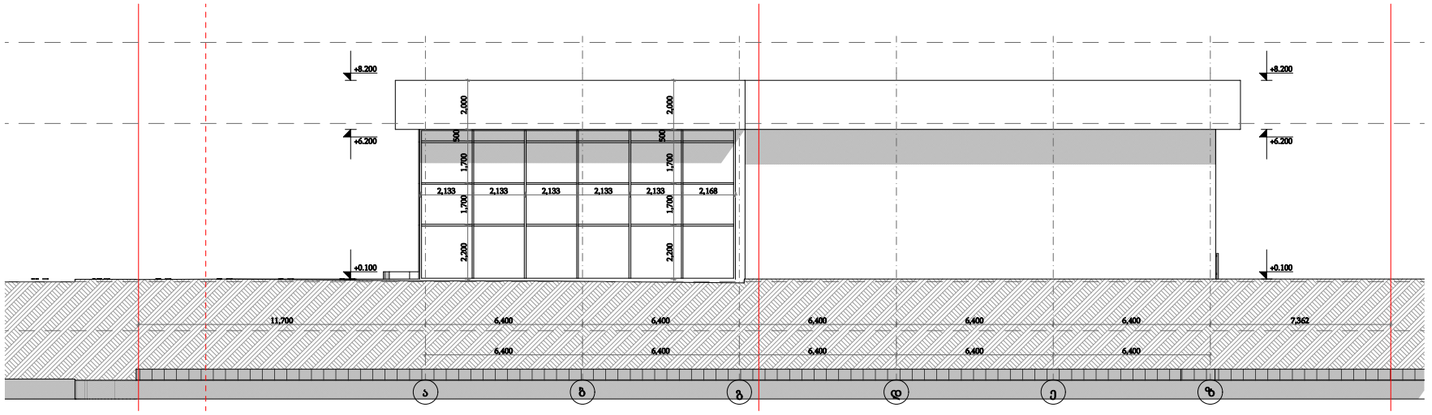

პირობითი ნიშნები

მიწის ნაკვეთის საზღვარი

ბეტონი

ბლოკი

+0.100 მოპირკეთებული ზედაპირის ნიშნული

+0.000 სტრუქტურული ზედაპირის ნიშნული

დამკვეთი	შ.პ.ს. "ნიუ ფორსი"
მისამართი	ნესტან-დარეჯანის ქ 36
პროექტის სახელი	
მაღაზია	

მასშტაბი	ნახაზის დასახელება	
1:250	ფასადები ფასადი ა-ზ ღერძებში	
სტადია	ფურცლის №	ფურცლები
მ.პ.	A.01.4.3	44

შემსრულებელი	შ.პ.ს. "ჰელიქსი" 404855992	
თანამდებობა	გვარი	ხელმოწერა
დირექტორი	ვ. ცომაია	
მთ.არქიტექტორი	ვ. ცომაია	

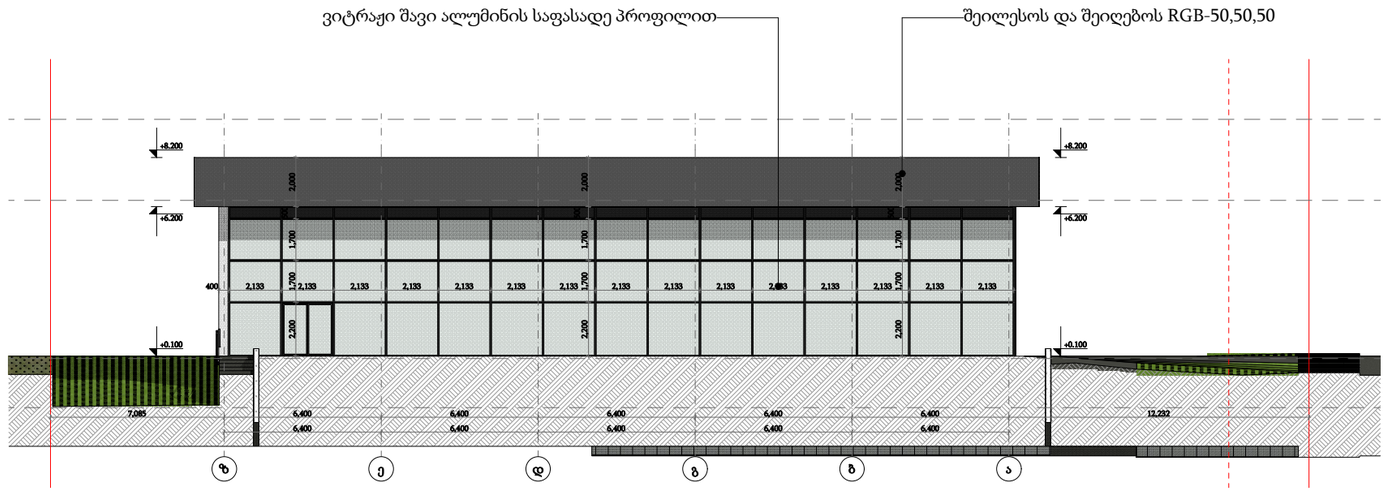

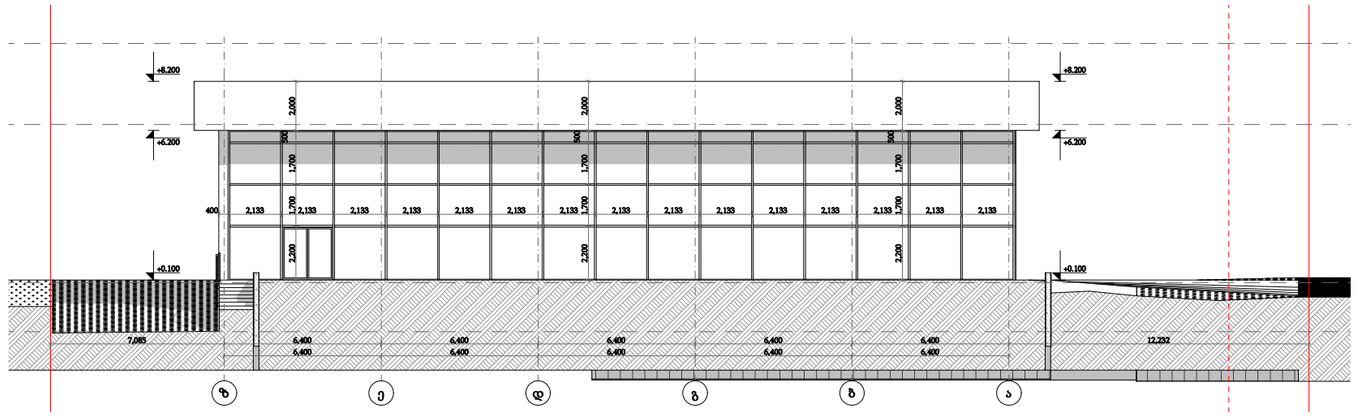

პირობითი ნიშნები

მიწის ნაკვეთის საზღვარი

ბეტონი

ბლოკი

+0.100 მოპირკეთებული ზედაპირის ნიშნული

+0.000 სტრუქტურული ზედაპირის ნიშნული

TSOMAIA ARCHITECTS

დამკვეთი	შ.პ.ს. "ნიუ ფორსი"
მისამართი	ნესტან-დარეჯანის ქ 36
პროექტის სახელი	
მაღაზია	

მასშტაბი	ნახაზის დასახელება	
1:250	ფასადები ფასადი ზ-ა ღერძებში	
სტადია	ფურცლის №	ფურცლები
მ.პ.	A.01.4.4	44

შემსრულებელი	შ.პ.ს. "ჰელიქსი" 404855992	
თანამდებობა	გვარი	ხელმოწერა
დირექტორი	ვ. ცომაია	
მთ.არქიტექტორი	ვ. ცომაია	