	TSOMAIA ARCHITECTS	

ტიპიური ფასადის ნაწილი	1:20
ტიპიური ფასადის ნაწილი 612 ბინა 90,90ა ფილიალი ბინა	ფილიალი
ტექნიკური ფასადის	

ფასადის	A.06.1	44
ტიპიური ფასადის N#		ფასადის
ტექნიკური ფასადის		
შპს "ტექნიკური ფასადები" 404855992	შპს	ტექნიკური ფასადები
ტექნიკური ფასადის	შპს	ტექნიკური ფასადები
ტექნიკური ფასადის	შპს	ტექნიკური ფასადები



	ARCHITECTS TSOMAIA	
ლიცენზიის №:	შპს "ჭიპრის ფორმა"	
პროექტის ავტორი:	ბაკურ ბაბანიძე, ლიკა ფოფხაძე, ანა ბერიძე	
პროექტის დასახელება:	ცენტრალური საოფისე შენობა	
პროექტის მისამართი:	ქ. თბილისი, ვაკის რაიონი, ი. ჭავჭავაძის გამზ. №61	
ნახაზის დასახელება:	ფასადი	
ნახაზის №:	A.06.2	44
მასშტაბი:	1:50	
ნახაზის დასახელება:	ფასადების ვიზუალიზაცია 1	
პროექტის №:	2024.01	
ლიცენზიის ტიპი:	ზოგადი მშენებლობა	
ლიცენზიის №:	CC-2024-0000000	
ლიცენზიის გამცემი:	შპს "ქალაქის არქიტექტურის სააგენტო"	
ლიცენზიის მფლობელი:	შპს "ჭიპრის ფორმა" 404855992	

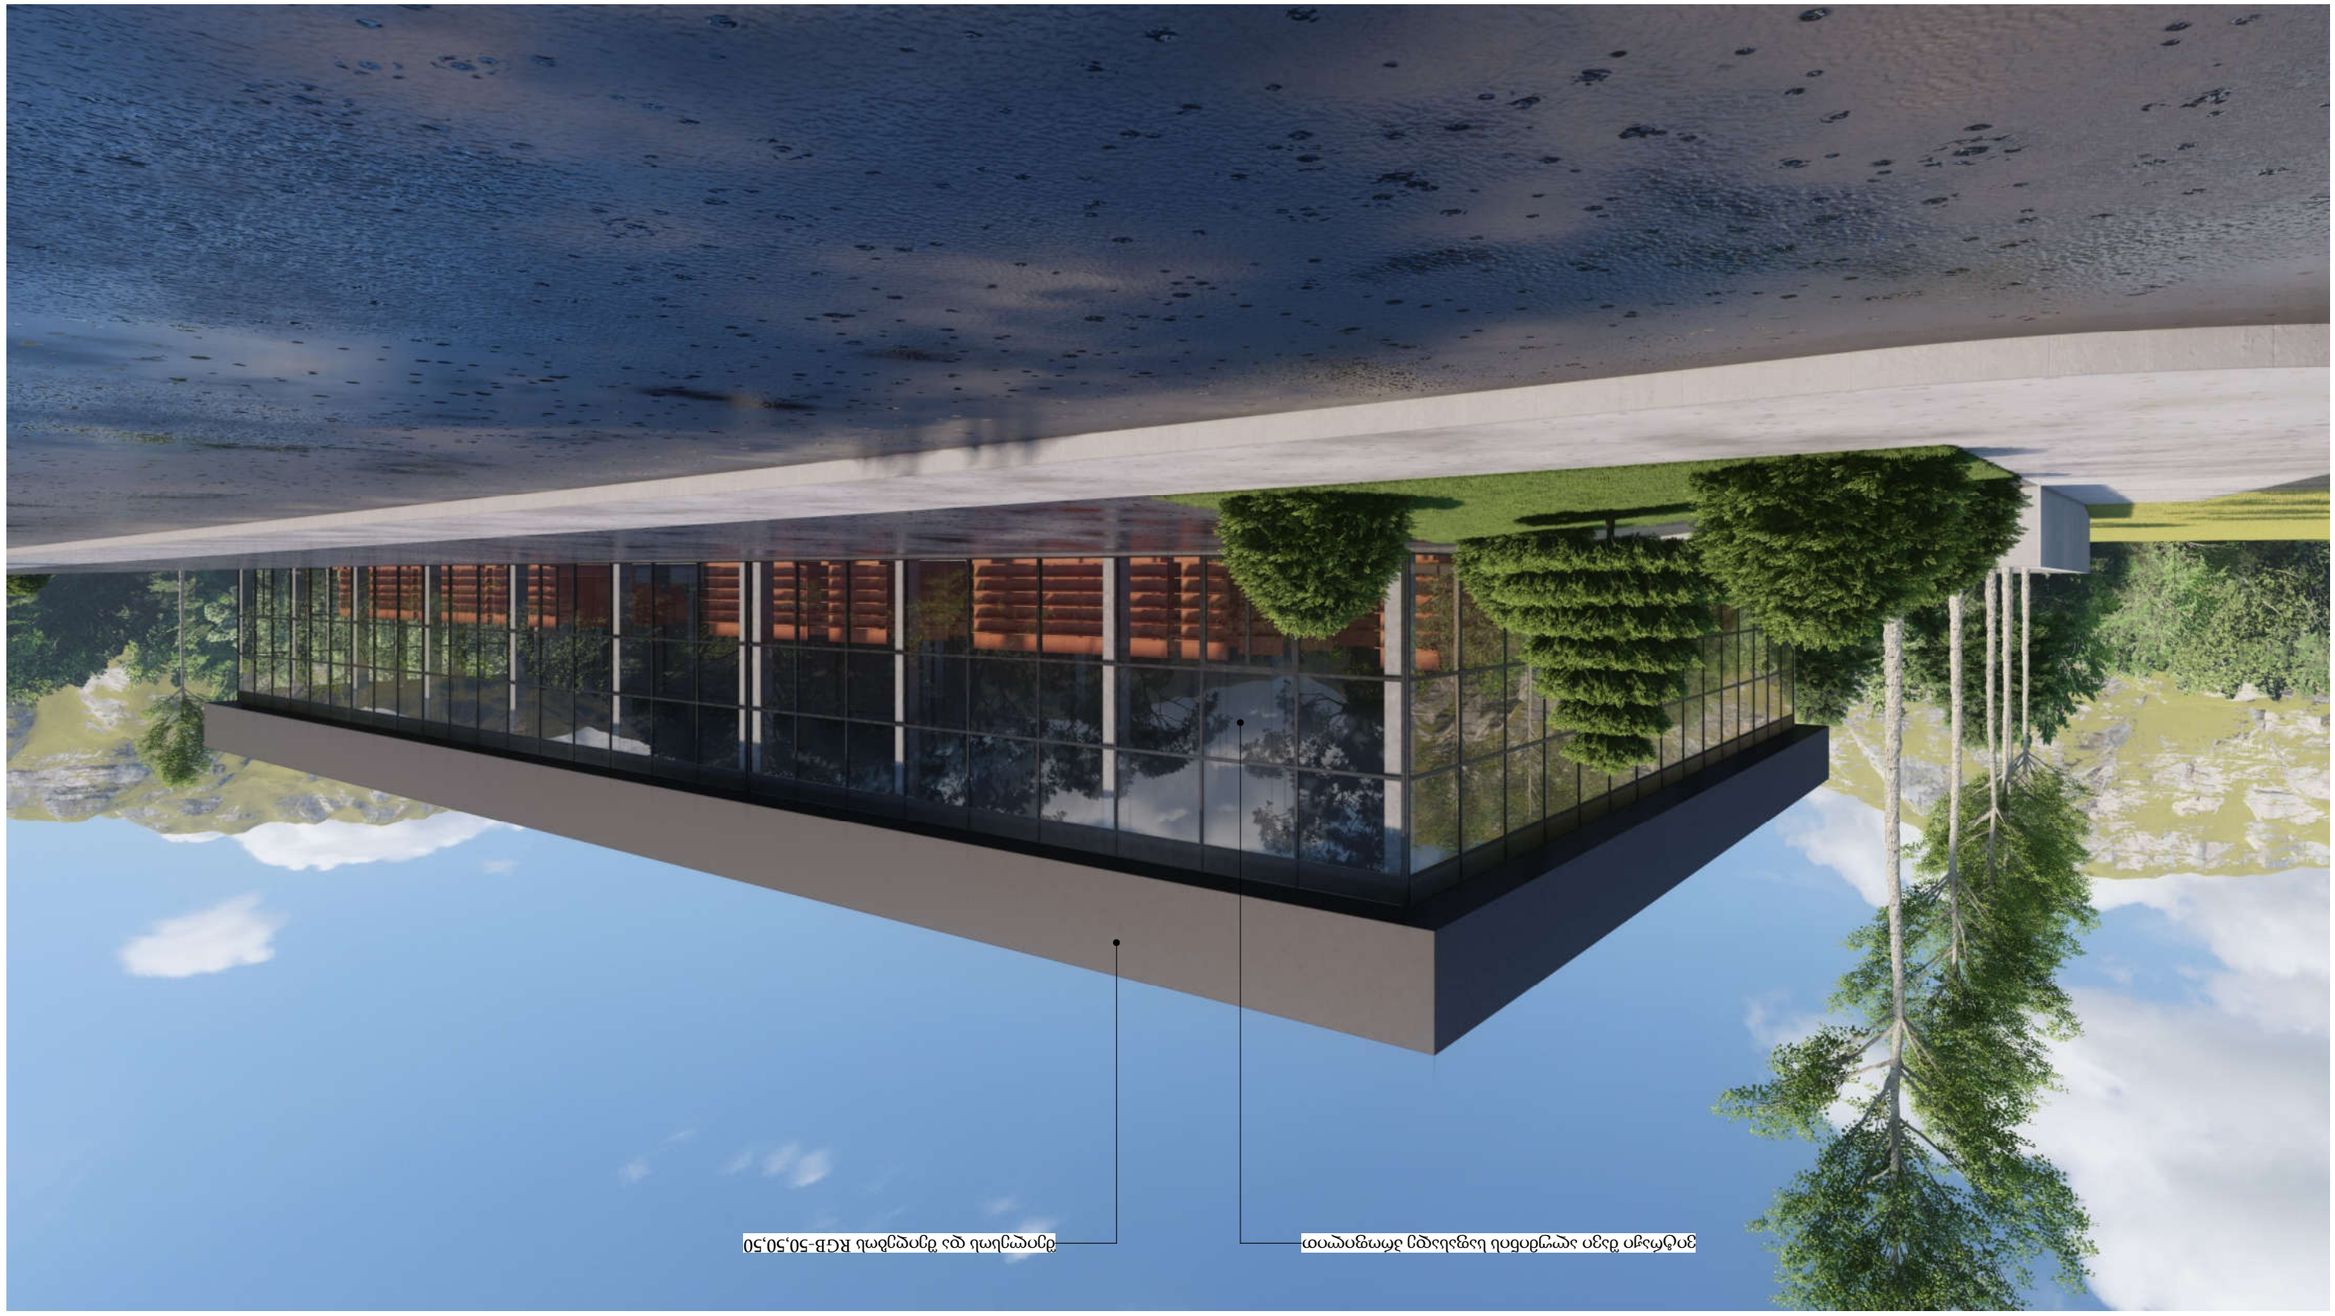



ARCHITECTS TSOMAIA			
დასახელება	შ.პ.ს. "ნიკა ფორმი"		
ობიექტის მისამართი	ბათუმი ფიროსმანის ქუჩა 61ა		
პროექტის სტადია			
ნახაზის დასახელება			
ნახაზის ნომერი	8.3.	A.06.3	44
ავტორი	ლ.ბასილაია	ფერადოვნების ნიმუში	პროექტის ფერადოვნება
		ფერადოვნების ვიზუალიზაცია 2	
ინდივიდუალური მეწარმე "ბიზნეს ცენტრი ნიკა" 404855992	შპს "ბიზნეს ცენტრი ნიკა"	შ.პ.ს.	
ხელმძღვანელი	ნ. ცინცაძე		
პროექტის ხელმძღვანელი	ნ. ცინცაძე		
არქიტექტორი	ნ. ცინცაძე		



TSOMAIA ARCHITECTS

დამკვეთი	შ.პ.ს. "ნიუ ფორსი"
მისამართი	ხატაეთის 90,90ა შერმანდინის 61ა
პროექტის სახელი	
მაღაზია	

მასშტაბი	ნახაზის დასახელება	
	ვიზუალიზაცია ვიზუალიზაცია 3	
სტადია	ფურცლის №	ფურცლები
მ.პ.	A.06.4	44

შემსრულებელი	შ.პ.ს. "ჰელიქსი" 404855992	
თანამდებობა	გვარი	ხელმოწერა
დირექტორი	ვ. ცომაია	
მთ.არქიტექტორი	ვ. ცომაია	