გენ.გეგმა

მ 1:800

N

01.19.26.004.269

01.19.26.004.270

01.19.26.004.206

01.19.26.004.152

4614250.00

4614150.00

497450.00

497450.

ლოგე

მიწისქვეშა წყალსარინების მილი

საკადასტრო ხაზი

საპროექტო შენობა

ჭებსშორის არსებული კანალიზაცია (არხი) ს.ქ (01.00.324)

ჭებსშორის არსებული კანალიზაცია (არხი) ს.ქ (01.00.324)

გზის ნიშანე

H=L/Y
L=22.4
Y=0.4
H=22.4/0.4=56

მანძილი გზის შუა ხაზიდან შენობამდე

6-10კლოვატი ს ს.ქ (01.00.385)

6-10კილოვატი საკაბელო ხაზი ს.ქ (01.00.385)

წყლის ჰიდრანტი

ბარე განათების ანძა თეთრმხიდი ქსელშეერთებიდან ანძა ს.ქ (01.00.264)

მიწისქვეშა ელექტრო კაბელი, ქსელშეერთების მილი ს.ქ (01.01.771)

ნანგრევი

ნანგრევი

ნანგრევი

ბაქანი

გამწვანება

ბარე განათების თეთრმხიდი ქსელშეერთებიდან ანძა ს.ქ (01.00.264)

წყლის ჰიდრანტი

H=L/Y
L=22.4
Y=0.4
H=24.2/0.4=60.5

აბსოლიტური ნული 0.000=505.40

საპროექტო შენობის სიმაღლე H=+9700

3000

საამქრო/სტამბა

დამკვეთი

სიტუაციური სქემა

ტექნიკური-ეკონომიკური მაჩვენებლები

შენიშვნები:

* ნახაზი შესრულებულია მილიმეტრებში
* ნახაზზე მოცემულია არქიტექტურული და კონსტრუქციული ნიშნულები

პირობითი აღნიშვნები

საპროექტო ორგანიზაცია

შ.პ.ს "არქი-სტილი"

თანამდებობა	გვარი	ხელმოწერა
მთ.არქიტექტორი	ს. მაღლაკელიძე	
არქიტექტორი	ს. მაღლაკელიძე	
არქიტექტორი		
არქიტექტორი		
არქიტექტ. მენეჯერი		

ნახაზის სახელი

გენერალური გეგმა

შკალის ნომერი

ფორმატი	მასშტაბი
A3	
თარიღი	რევიზია №

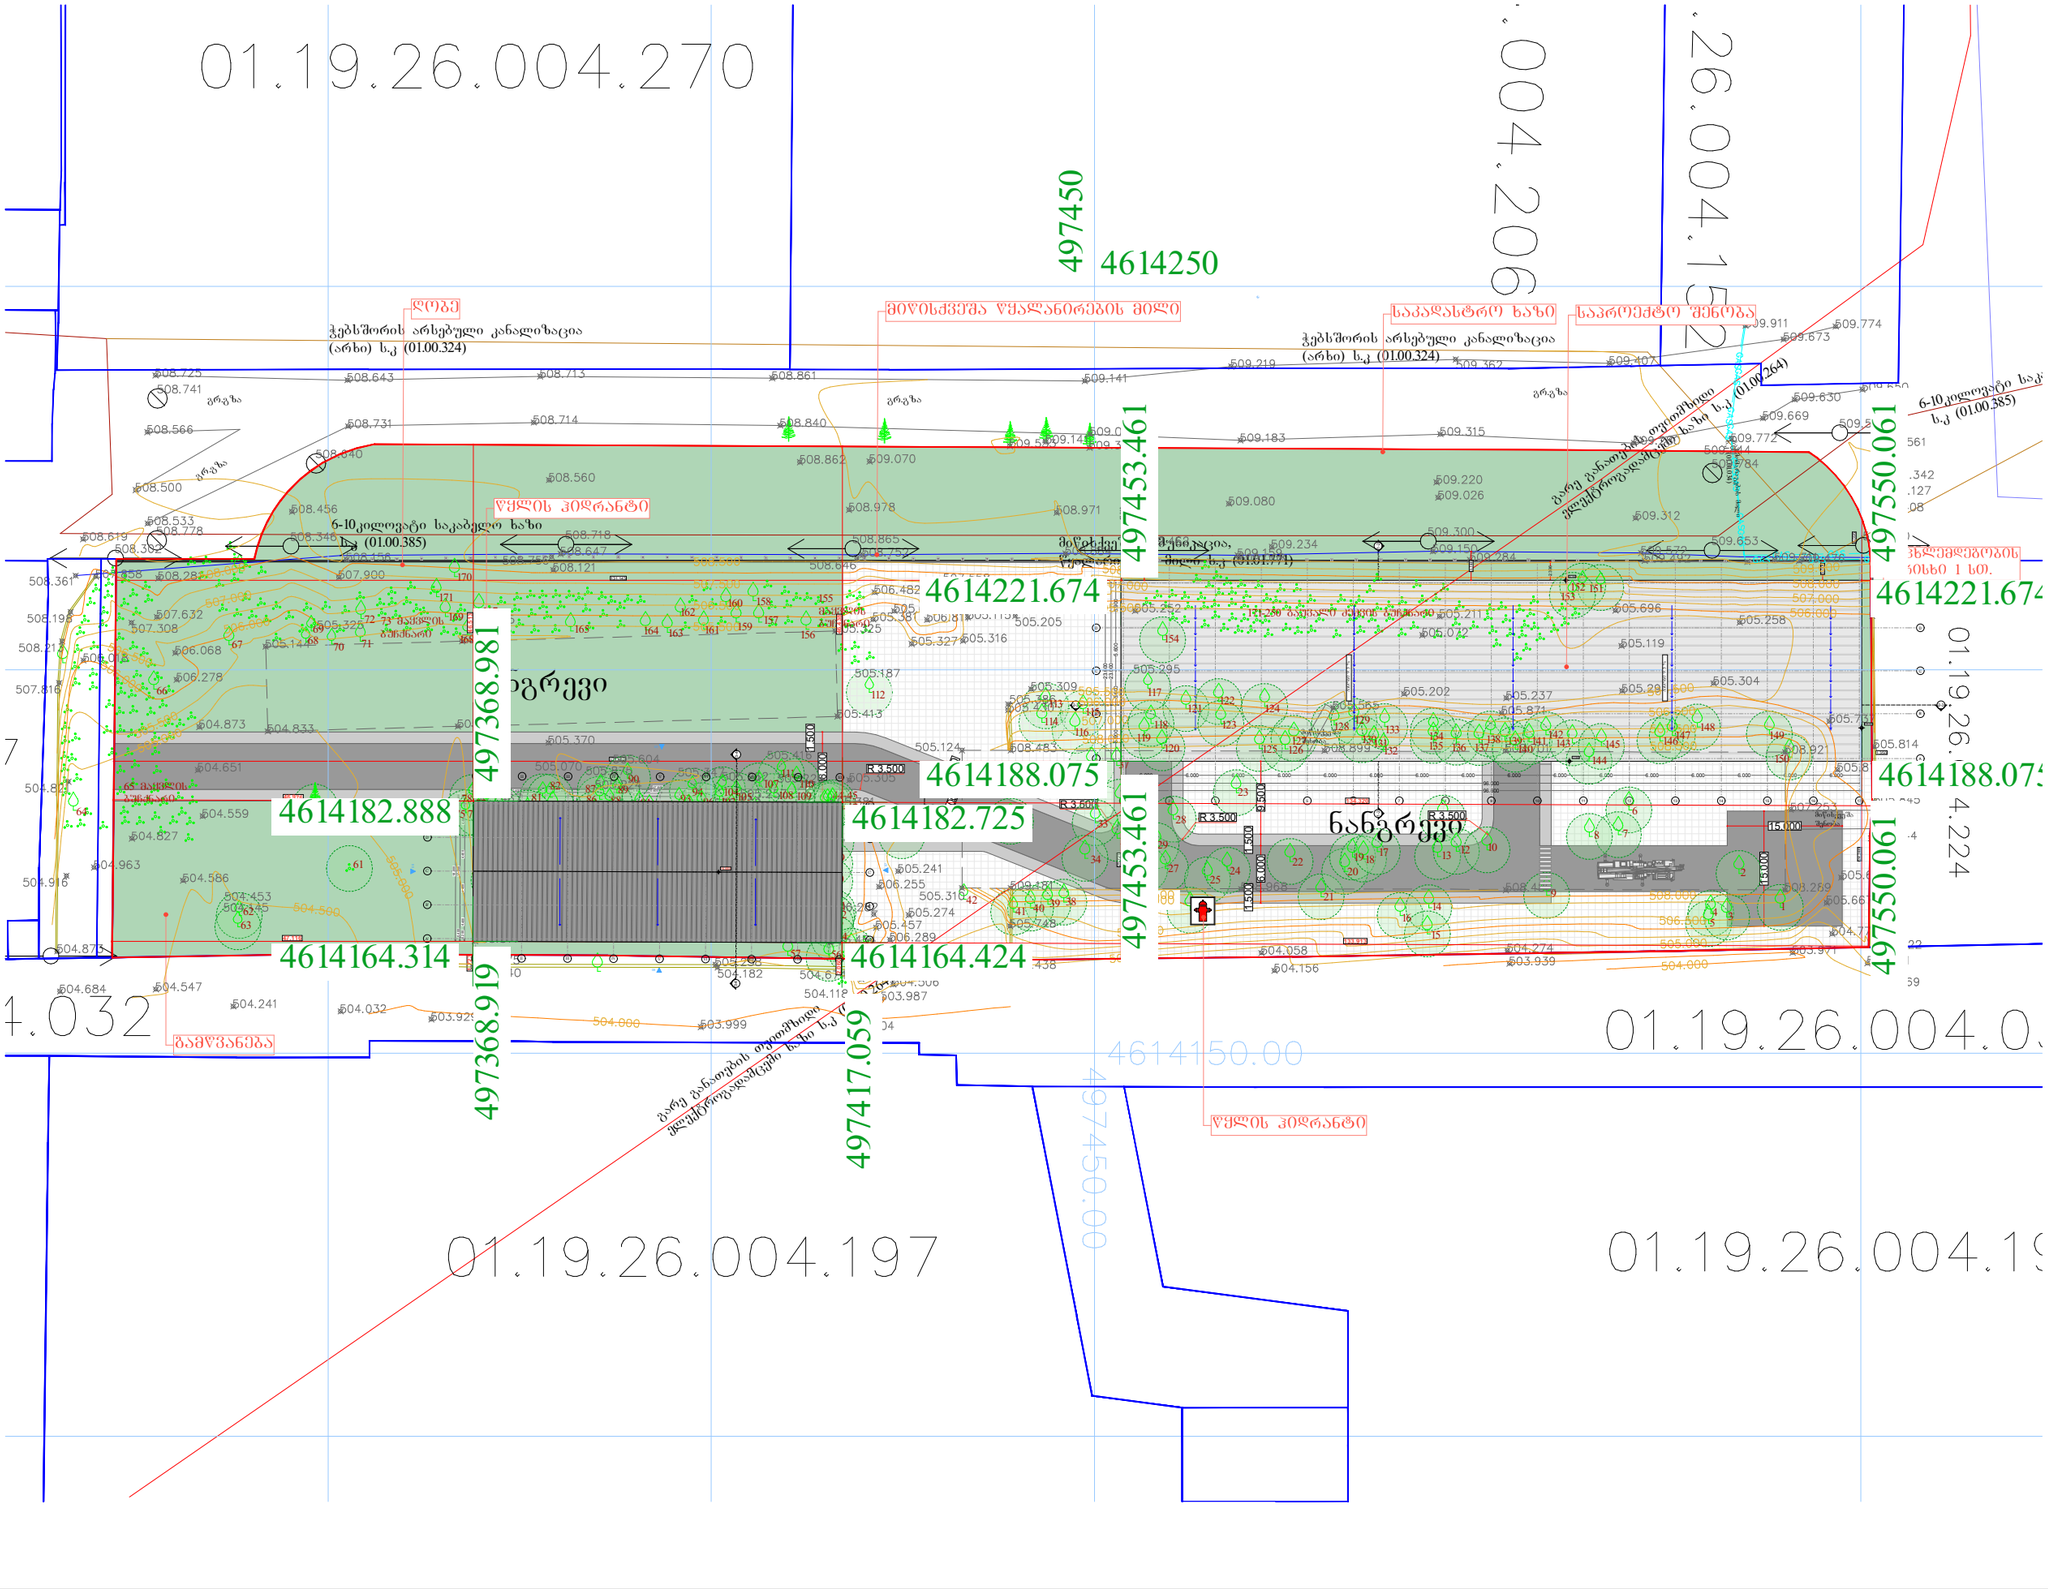

GSPublisherVersion 0.0.100.100

A3

N

თანამდებობა გვარი ხელმოწერა

მთ.არქიტექტორი

არქიტექტორი

ს. მაღლაკელიძე

ფორმატი

თარიღი

მასშტაბი

რევიზია #

ნახაზის სახელი

გენგეგმა შენობის კუთხეებზე
კორდინატების დატანით

ტექნიკური-ეკონომიკური მაჩვენებლები

სიტუაციური სქემა

საამქრო/სტამბა

საპროექტო ორგანიზაცია

შ.პ.ს "არქი-სტილი"

შენიშვნები:

* ნახაზი შესრულებულია მილიმეტრებში

* ნახაზზე მოცემულია არქიტექტურული
და კონსტრუქციული ნიშნულები

დამკვეთი

პირობითი აღნიშვნები

N

ფურცლის ნომერი

არქიტექტორი

არქიტექტორი

პროექტ. მენეჯერი

ს. მაღლაკელიძე

6.000 6.000 6.000 6.000 6.000 6.000 6.000 6.000 6.000 6.000 6.000 6.000 6.000 6.000 6.000 6.000

23.000

5.900 5.600 5.600 5.900

96.000

131.143

25.721

131.402

1.350

24.246

8.095

96.600

23.600

2.396

15.000 15.000

3.005

1.723

47.840

0.400 5.600 0.400 5.600 0.400 5.600 0.400 5.600 0.400 5.600 0.400 5.600 0.400 5.600 0.400 5.040 0.400
0.200 6.000 6.000 6.000 6.000 6.000 6.000 6.000 5.440 0.200

0.200 4.400 4.400 4.400 4.400 0.200

18.000

0.400 17.200 0.400

1.500
6.000
1.500

1.500
6.000
1.500

+6.680+6.680 +.680

+6.602
+6.645

R 3.500

R 3.500

1-2 1-2

2-3 2-3

05

06

07

08

გამწვანება

497450

4614250

1

A A

E E

2 3 4 5 6 7 8 9 10 11 12 13 14 15 16

D D

C C

B B

17

გრ.გზა

გრ.გზა

გრ.გზა

გრ.გზა

1qa

ნანგრევი
ნანგრევი

ნანგრევი

ნანგრევი

გარე განათების თვითმზიდი

ელექტროგადამცემი ხაზი ს.კ (01.00.264)

გარე განათების თვითმზიდი

ელექტროგადამცემი ხაზი ს.კ (01.00.264)

მიწისქვეშა კომუნიკაცია,
წყალარინების მილი ს.კ (01.01.771)

6-10კილოვატი საკაბელო ხაზი
s.k (01.00.385)

6-10კილოვატი საკაბელო ხაზი

s.k (01.00.385)

ჭებსშორის არსებული კანალიზაცია
(არხი) ს.კ (01.00.324) ჭებსშორის არსებული კანალიზაცია

(არხი) ს.კ (01.00.324)

გაზმომარაგების მილი

s.k (01.01.034)

მიწისქვეშა
შენობა

მიწისქვეშა
შენობა

1

2

3

4
5

6

8 7

9

10

11

12 13

14

15

16

17 1918
20

21

22
24
25

23

26

27

28

29

30

31

32

33

34

35

36 37

39 38 40 41

42

43

44-45
46-47

48
49

50

57 56 55

51
52
53
54

58

59 60

61

62
63

64

65 mayvlis
ბუჩქნარი

66

67 68

69

70 71

72 73 mayvlis
ბუჩქნარი

74 75 76

77 78
79 80

150

149

148

147 146 145
144

143

152 151
153

154

155
mayvlis
ბუჩქნარი
156

157

158

159

160

161

162

163 165 164 166

167

168

169

170

112

111
110
108 109

107

106

81 105

82

83

84

85

86

87
88

89

90

9192 93 94

95 96
97 99 100

101

102

103

104

113
114

115

116

117

118
119
120

121

122

123

124

125 126

127

128 129

130131132

133 134
135 136 137

138 139
140141142

171-250 გაუვალი ძეძვის ბუჩქნარი

171

E' E'

A' A'

I

I

I

I

II

II

IV

IV

V

V

VI

VI

VI

VI

VII

VII

XI

XI

D' D'

C' C'

B' B'

3.397

1.200

17.310

3.746

1.500

6.000

1.500

9.500

47.116

2.060

133.913

46.438

134.320

46.513

46.976

+9.70

+7.50

+10.180

+6.680

R 3.500 R 3.500

3-4 3-4

ღობე მიწისქვეშა წყალანირების მილი საკადასტრო ხაზი საპროექტო შენობა

წყლის ჰიდრანტი

ცეცხლემდეგობის
ხარისხი 1 სთ.

წყლის ჰიდრანტი

ქანობი 9.3 %

ქანობი 9.3 %

497453.461

497550.061

497453.461

497550.061

4614221.674 4614221.674

497368.981

4614188.075 4614188.075

4614182.888 4614182.725

4614164.314 4614164.424 497368.919 497417.059

გენგეგმა შენობის კუთხეებზე კორდინატების დატანით