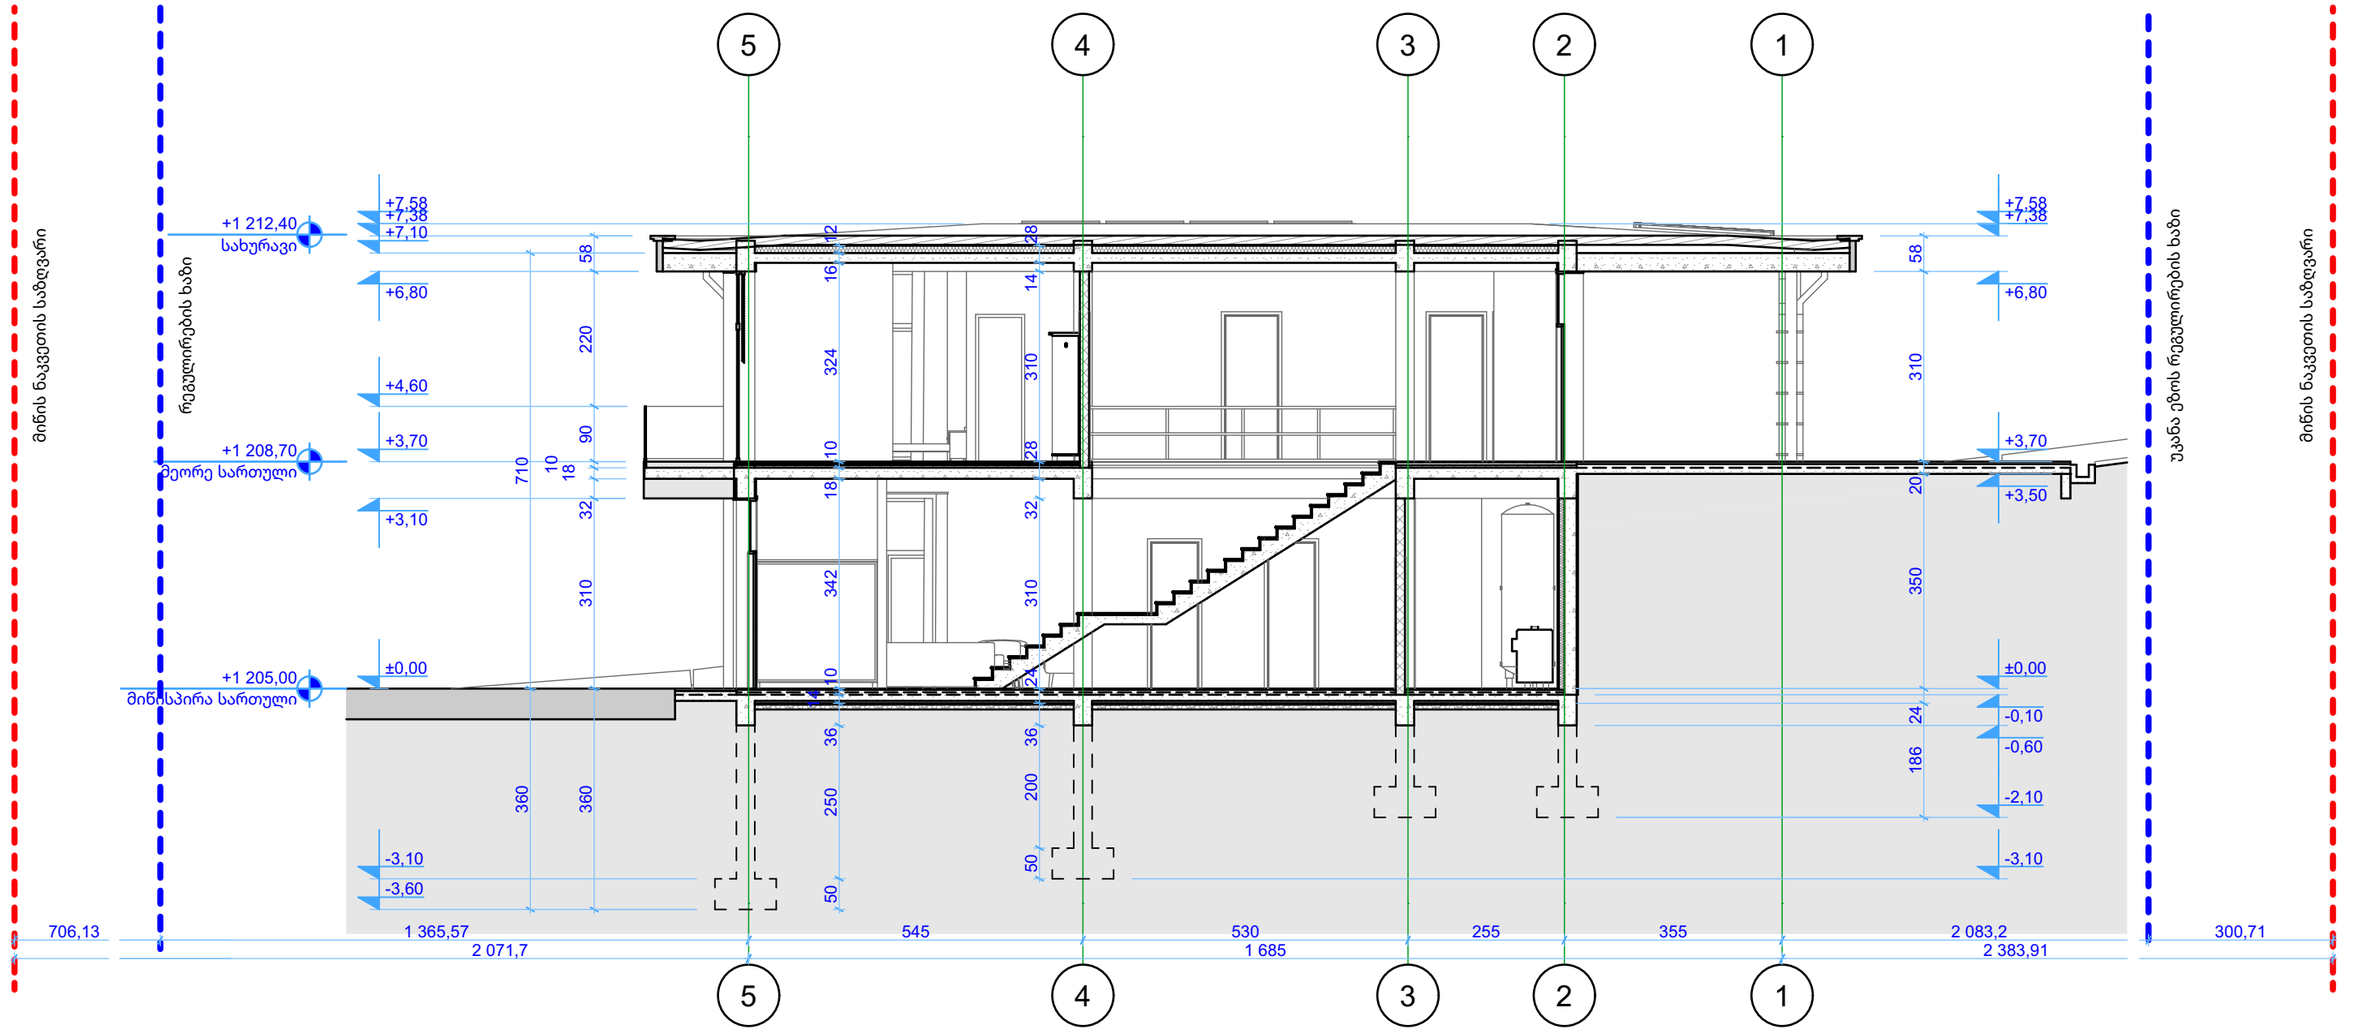

S-01 ჭრილი 1:100

გრაფიკული აღნიშვნები:

ცვლილების ისტორია:

RevID	ChID	Change Name	Date

დამკვეთი:
შპს "უბანი 2022"
ID: 404659044
ლადო ასათიანის #14, თბილისი, საქართველო
tshengeliya@gmail.com +995 595 770 508

შემსრულებელი
შპს "ურბანიკა"
ID: 404493071
მოსე გოგიბერიძის #9, თბილისი, საქართველო
zchochia@gmail.com +995 577 502 788

პროექტის დასახელება:
ინდივიდუალური საცხოვრებელი სახლი
სკ: 01.81.01.257.012, დიდების ქუჩა #2
სოფელი კიკეთი, თბილისი, საქართველო

ფურცლის დასახელება:
ჭრილის 1-1

არქიტექტორი
ზურაბ ჩოჩია
დირექტორი
ირაკლი მურღულია

Drawing
Issue
Date
19.03.24

File Name **House 4 Bedrooms 5E V43_2 L5.pln**

მასშტაბი:
1:100
ფორმატი
A3

ფურცლის ID
A.301
ცვლილება

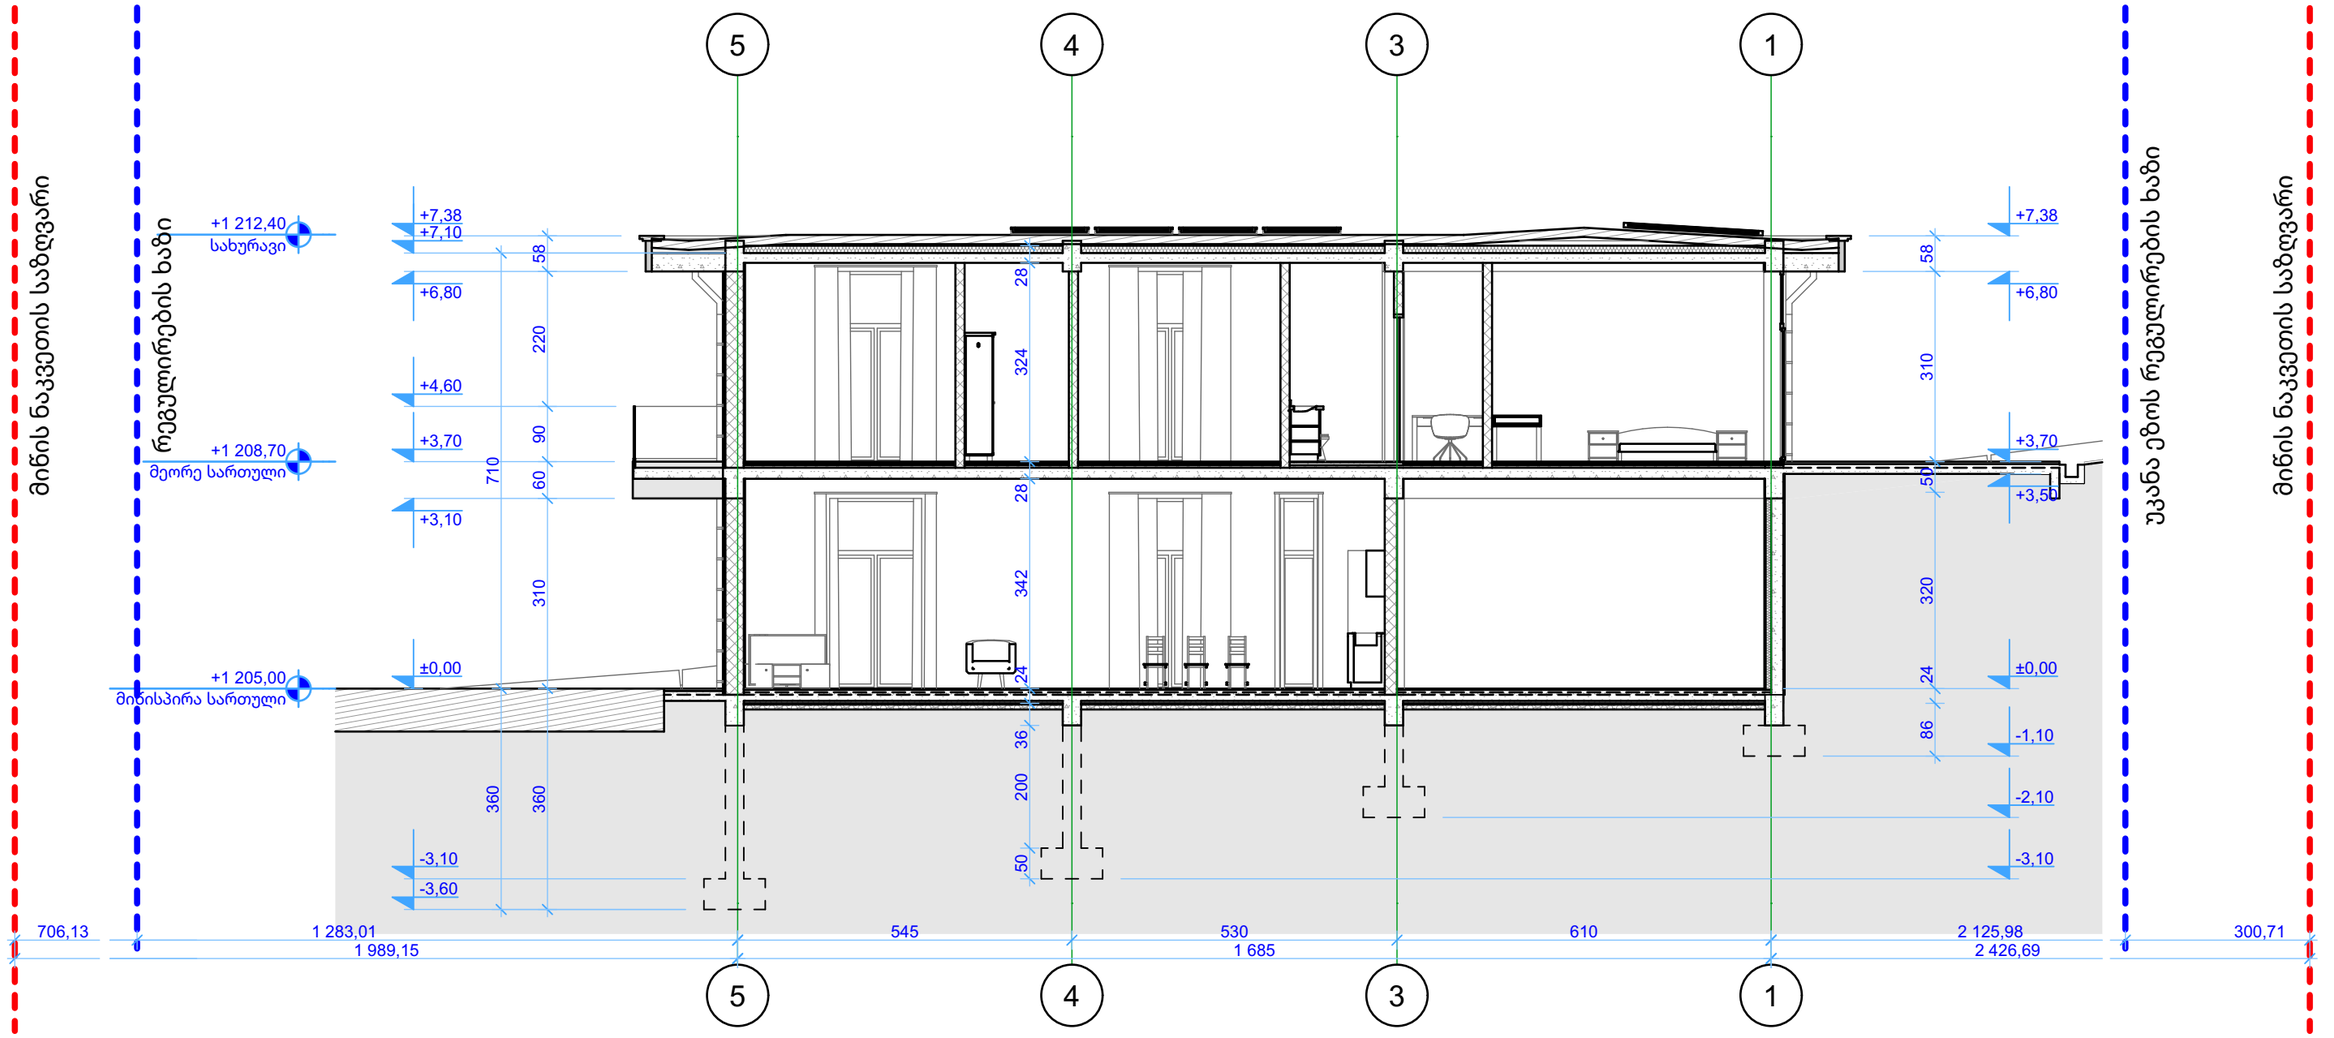

S-02 ჭრილი 1:100

გრაფიკული აღნიშვნები:

ცვლილების ისტორია:

RevID	ChID	Change Name	Date

დამკვეთი:
შპს "უბანი 2022"
ID: 404659044
ლადო ასათიანის #14, თბილისი, საქართველო
tshengeliya@gmail.com +995 595 770 508

პროექტის დასახელება:
ინდივიდუალური საცხოვრებელი სახლი
სკ: 01.81.01.257.012, დიდების ქუჩა #2
სოფელი კიკეთი, თბილისი, საქართველო

არქიტექტორი **ზურაბ ჩოჩია**
დირექტორი **ირაკლი მურღულია**
Drawing Issue
Date **19.03.24**

File Name **House 4 Bedrooms 5E V43_2 L5.pln**

შემსრულებელი
შპს "ურბანიკა"
ID: 404493071
მოსე გოგიბერიძის #9, თბილისი, საქართველო
zchochia@gmail.com +995 577 502 788

ფურცლის დასახელება:
ჭრილის 2-2

მასშტაბი: **1:100**
ფორმატი **A3**

ფურცლის ID **A.302**
ცვლილება

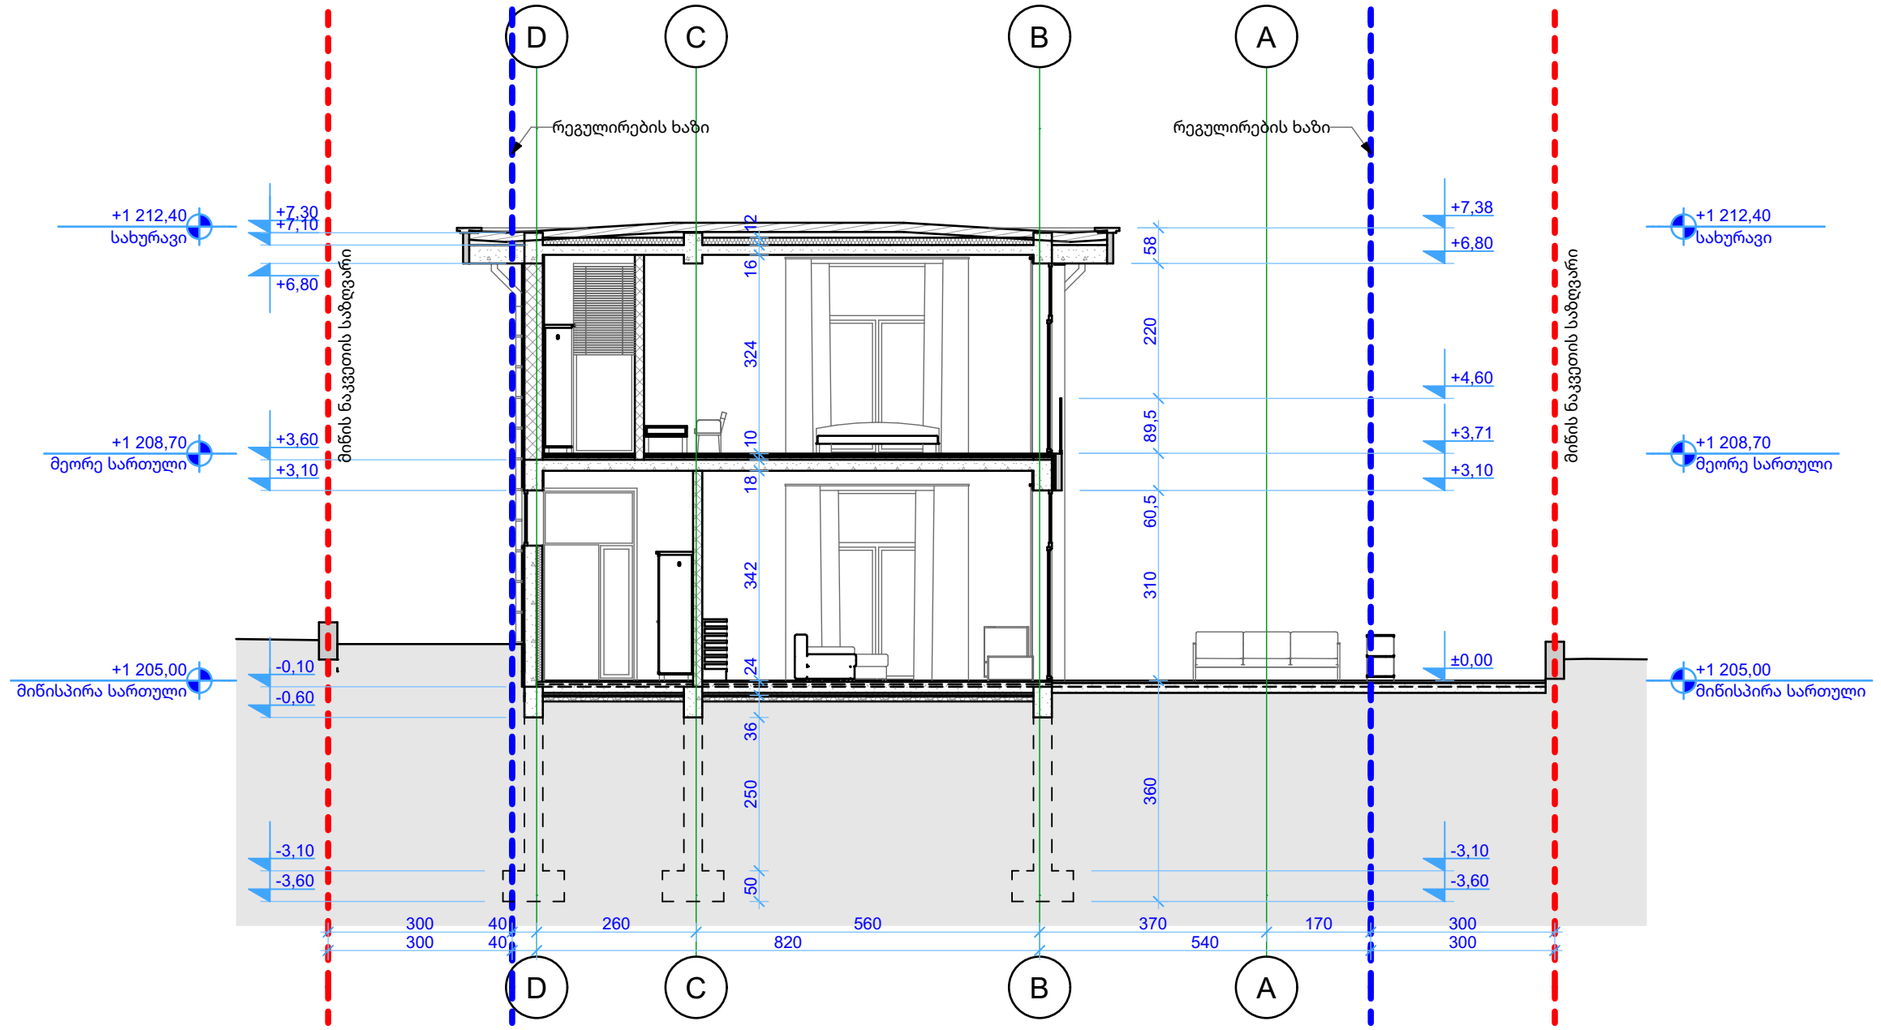

S-03 ჭრილი 1:100

გრაფიკული აღნიშვნები:

ცვლილების ისტორია:

RevID	ChID	Change Name	Date

დამკვეთი:
შპს "უბანი 2022"
ID: 404659044
ლადო ასათიანის #14, თბილისი, საქართველო
tshengeliya@gmail.com +995 595 770 508

შემსრულებელი
შპს "ურბანიკა"
ID: 404493071
მოსე გოგიბერიძის #9, თბილისი, საქართველო
zchochia@gmail.com +995 577 502 788

პროექტის დასახელება:
ინდივიდუალური საცხოვრებელი სახლი
სკ: 01.81.01.257.012, დიდების ქუჩა #2
სოფელი კიკეთი, თბილისი, საქართველო

ფურცლის დასახელება:
ჭრილის 3-3

არქიტექტორი
ზურაბ ჩოჩია
დირექტორი
ირაკლი მურღულია

Drawing Issue Date
19.03.24

File Name **House 4 Bedrooms 5E V43_2 L5.pln**

მასშტაბი: **1:100**
ფორმატი **A3**

ფურცლის ID **A.303**
ცვლილება

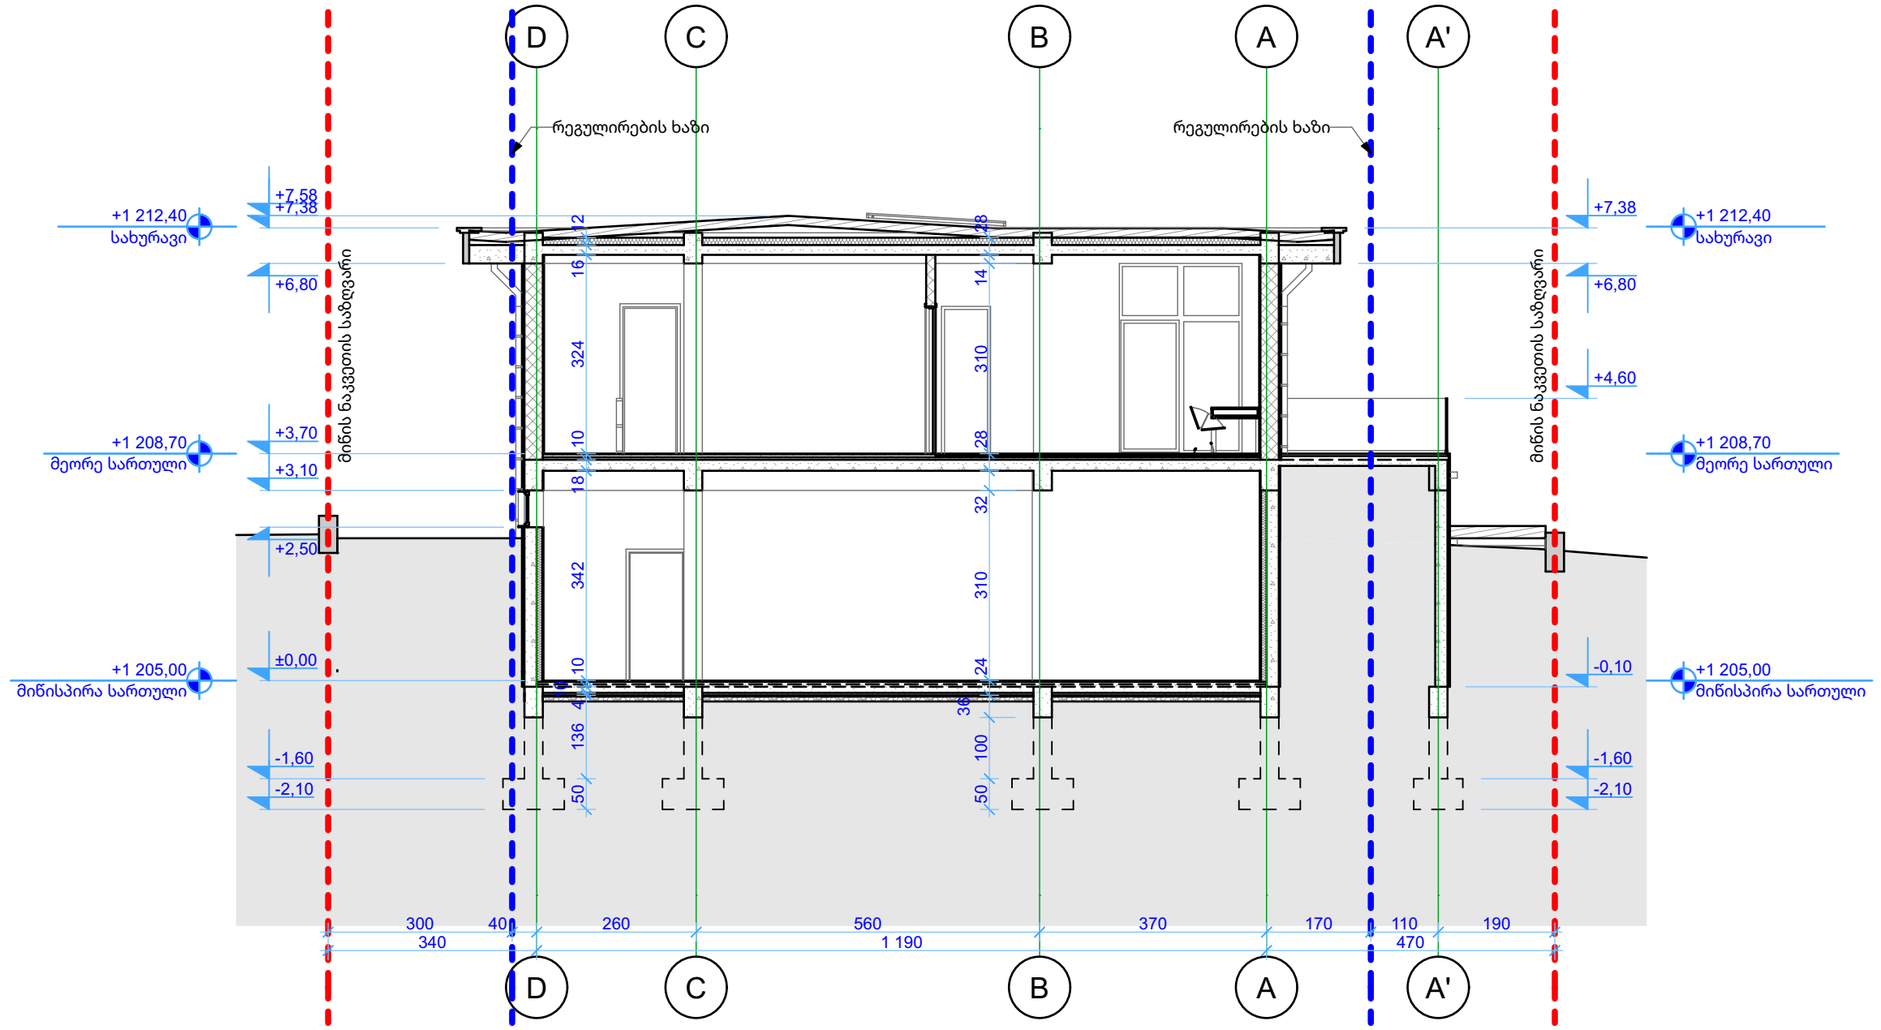

S-04 ქრილი 1:100

გრაფიკული აღნიშვნები:

ცვლილების ისტორია:

RevID	ChID	Change Name	Date

დამკვეთი:
შპს "უბანი 2022"
ID: 404659044
ლადო ასათიანის #14, თბილისი, საქართველო
tshengeliya@gmail.com +995 595 770 508

შემსრულებელი
შპს "ურბანიკა"
ID: 404493071
მოსე გოგიბერიძის #9, თბილისი, საქართველო
zchochia@gmail.com +995 577 502 788

პროექტის დასახელება:
ინდივიდუალური საცხოვრებელი სახლი
სკ: 01.81.01.257.012, დიდების ქუჩა #2
სოფელი კიკეთი, თბილისი, საქართველო

ფურცლის დასახელება:
ჭრილის 4-4

არქიტექტორი
ზურაბ ჩოჩია
დირექტორი
ირაკლი მურღულია

Drawing
Issue
Date
19.03.24

File Name **House 4 Bedrooms 5E V43_2 L5.pln**

მასშტაბი:
1:100

ფორმატი
A3

ფურცლის ID
A.304

ცვლილება

კედლების ჭრილი

ელემენტის ID	კედლის ჭრილი
კდ - 01	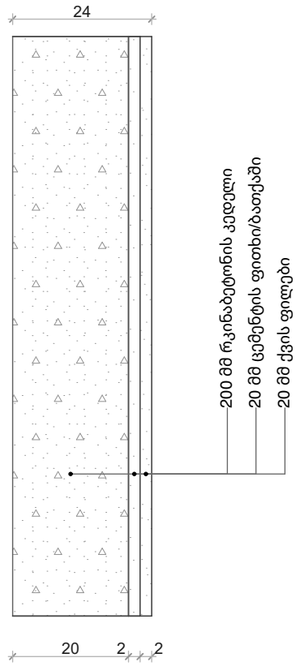
კდ - 02	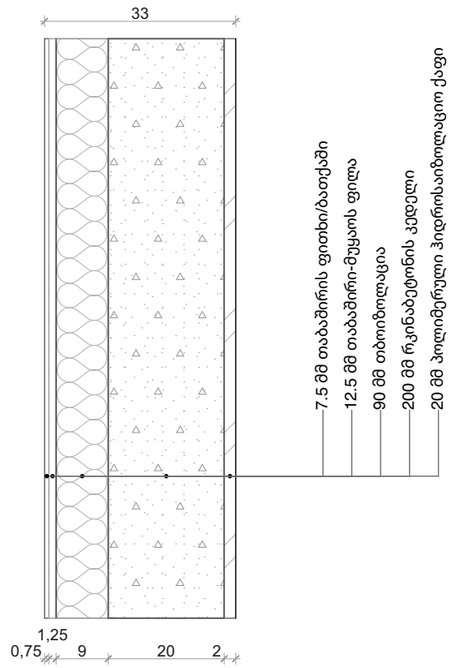

კედლების ჭრილი

ელემენტის ID	კედლის ჭრილი
კდ - 03	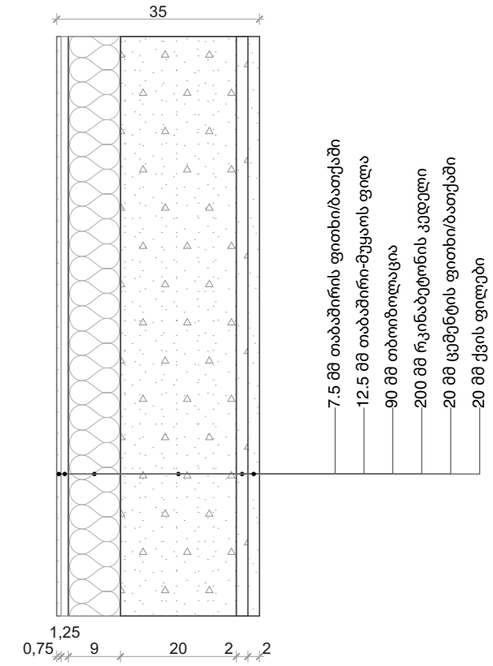
კდ - 04	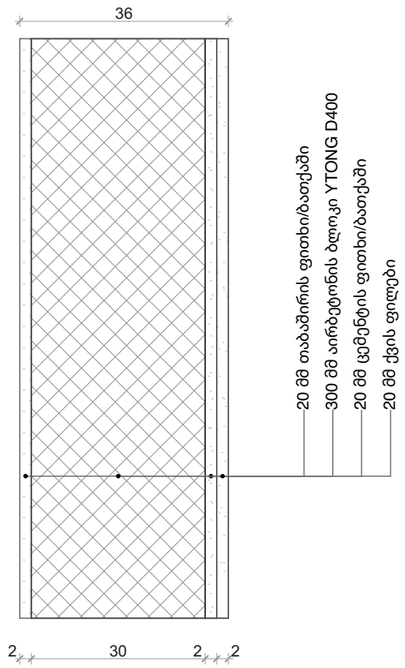

გრაფიკული აღნიშვნები:

ცვლილების ისტორია:

RevID	ChID	Change Name	Date

დამკვეთი:

შპს "უბანი 2022"

ID: 404659044
ლადო ასათიანის #14, თბილისი, საქართველო
tshengeliya@gmail.com +995 595 770 508

შემსრულებელი

შპს "ურბანიკა"

ID: 404493071
მოსე გოგიბერიძის #9, თბილისი, საქართველო
zchochia@gmail.com +995 577 502 788

პროექტის დასახელება:

ინდივიდუალური საცხოვრებელი სახლი

სკ: 01.81.01.257.012, დიდების ქუჩა #2

სოფელი კიკეთი, თბილისი, საქართველო

ფურცლის დასახელება:

გარე კედლების კედლლების ჭრილი

არქიტექტორი

დირექტორი

Drawing Issue Date **19.03.24**

File Name **House 4 Bedrooms 5E V43_2 L5.pln**

მასშტაბი:

ფორმატი **A3**

ფურცლის ID **A.9.1**

ცვლილება

IES-02 გადახურვის ჭრილი

ელემენტის ID	კედლის ჭრილი	შენიშვნა
იტკ - 01	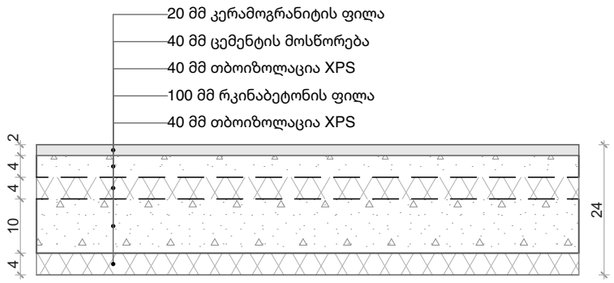	პირველი სართულის იატაკი მიწასთან შეხებაში
იტკ - 02	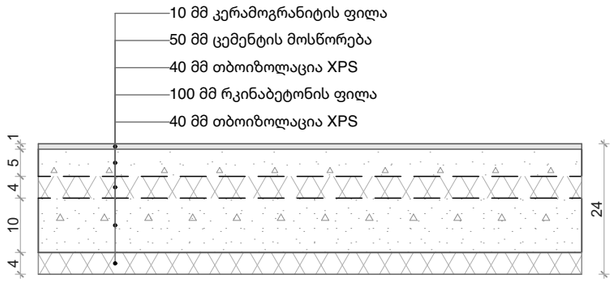	პირველი სართულის იატაკი მიწასთან შეხებაში
იტკ - 03	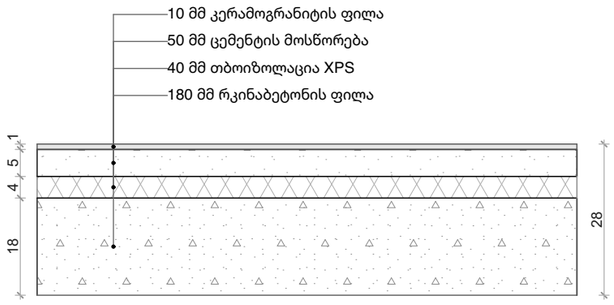	მეორე სართულის იატაკი კერამიკული ფილებით

IES-02 გადახურვის ჭრილი

ელემენტის ID	კედლის ჭრილი	შენიშვნა
იტკ - 04	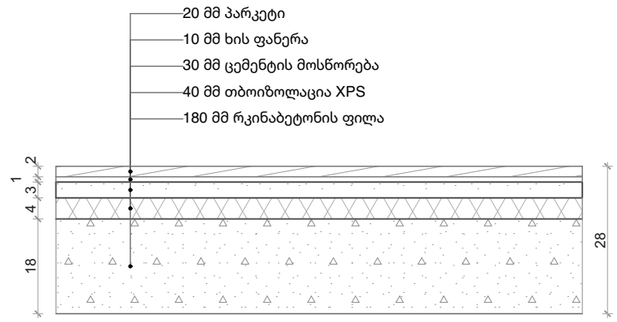	მეორე სართულის იატაკი პარკეტით
იტკ - 05	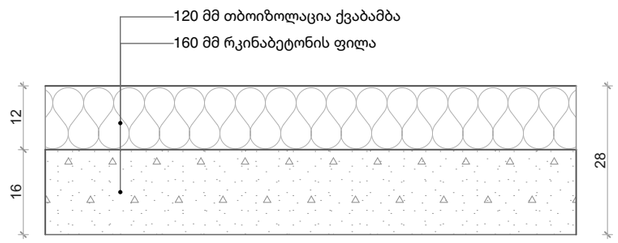	გადახურვის ფილა დათბუნებული

გრაფიკული აღნიშვნები:

ცვლილების ისტორია:

RevID	ChID	Change Name	Date

დამკვეთი:
შპს "უბანი 2022"
ID: 404659044
ლადო ასათიანის #14, თბილისი, საქართველო
tshengeliya@gmail.com +995 595 770 508

შემსრულებელი
შპს "ურბანიკა"
ID: 404493071
მოსე გოგიბერიძის #9, თბილისი, საქართველო
zchochia@gmail.com +995 577 502 788

პროექტის დასახელება:
ინდივიდუალური საცხოვრებელი სახლი
სკ: 01.81.01.257.012, დიდების ქუჩა #2
სოფელი კიკეთი, თბილისი, საქართველო

ფურცლის დასახელება:
გადახურვის ფილების ჭრილი

არქიტექტორი
დირექტორი

Drawing Issue Date
19.03.24

File Name **House 4 Bedrooms 5E V43_2 L5.pln**

მასშტაბი:

ფორმატი
A3

ფურცლის ID
A.9.2

ცვლილება