ტოპოგრაფიული გეგმა

ქ. თბილისი, ენუქიძის ქ. №5 (ნაკვ.03/001)

ს/კ №01.19.22.003.001

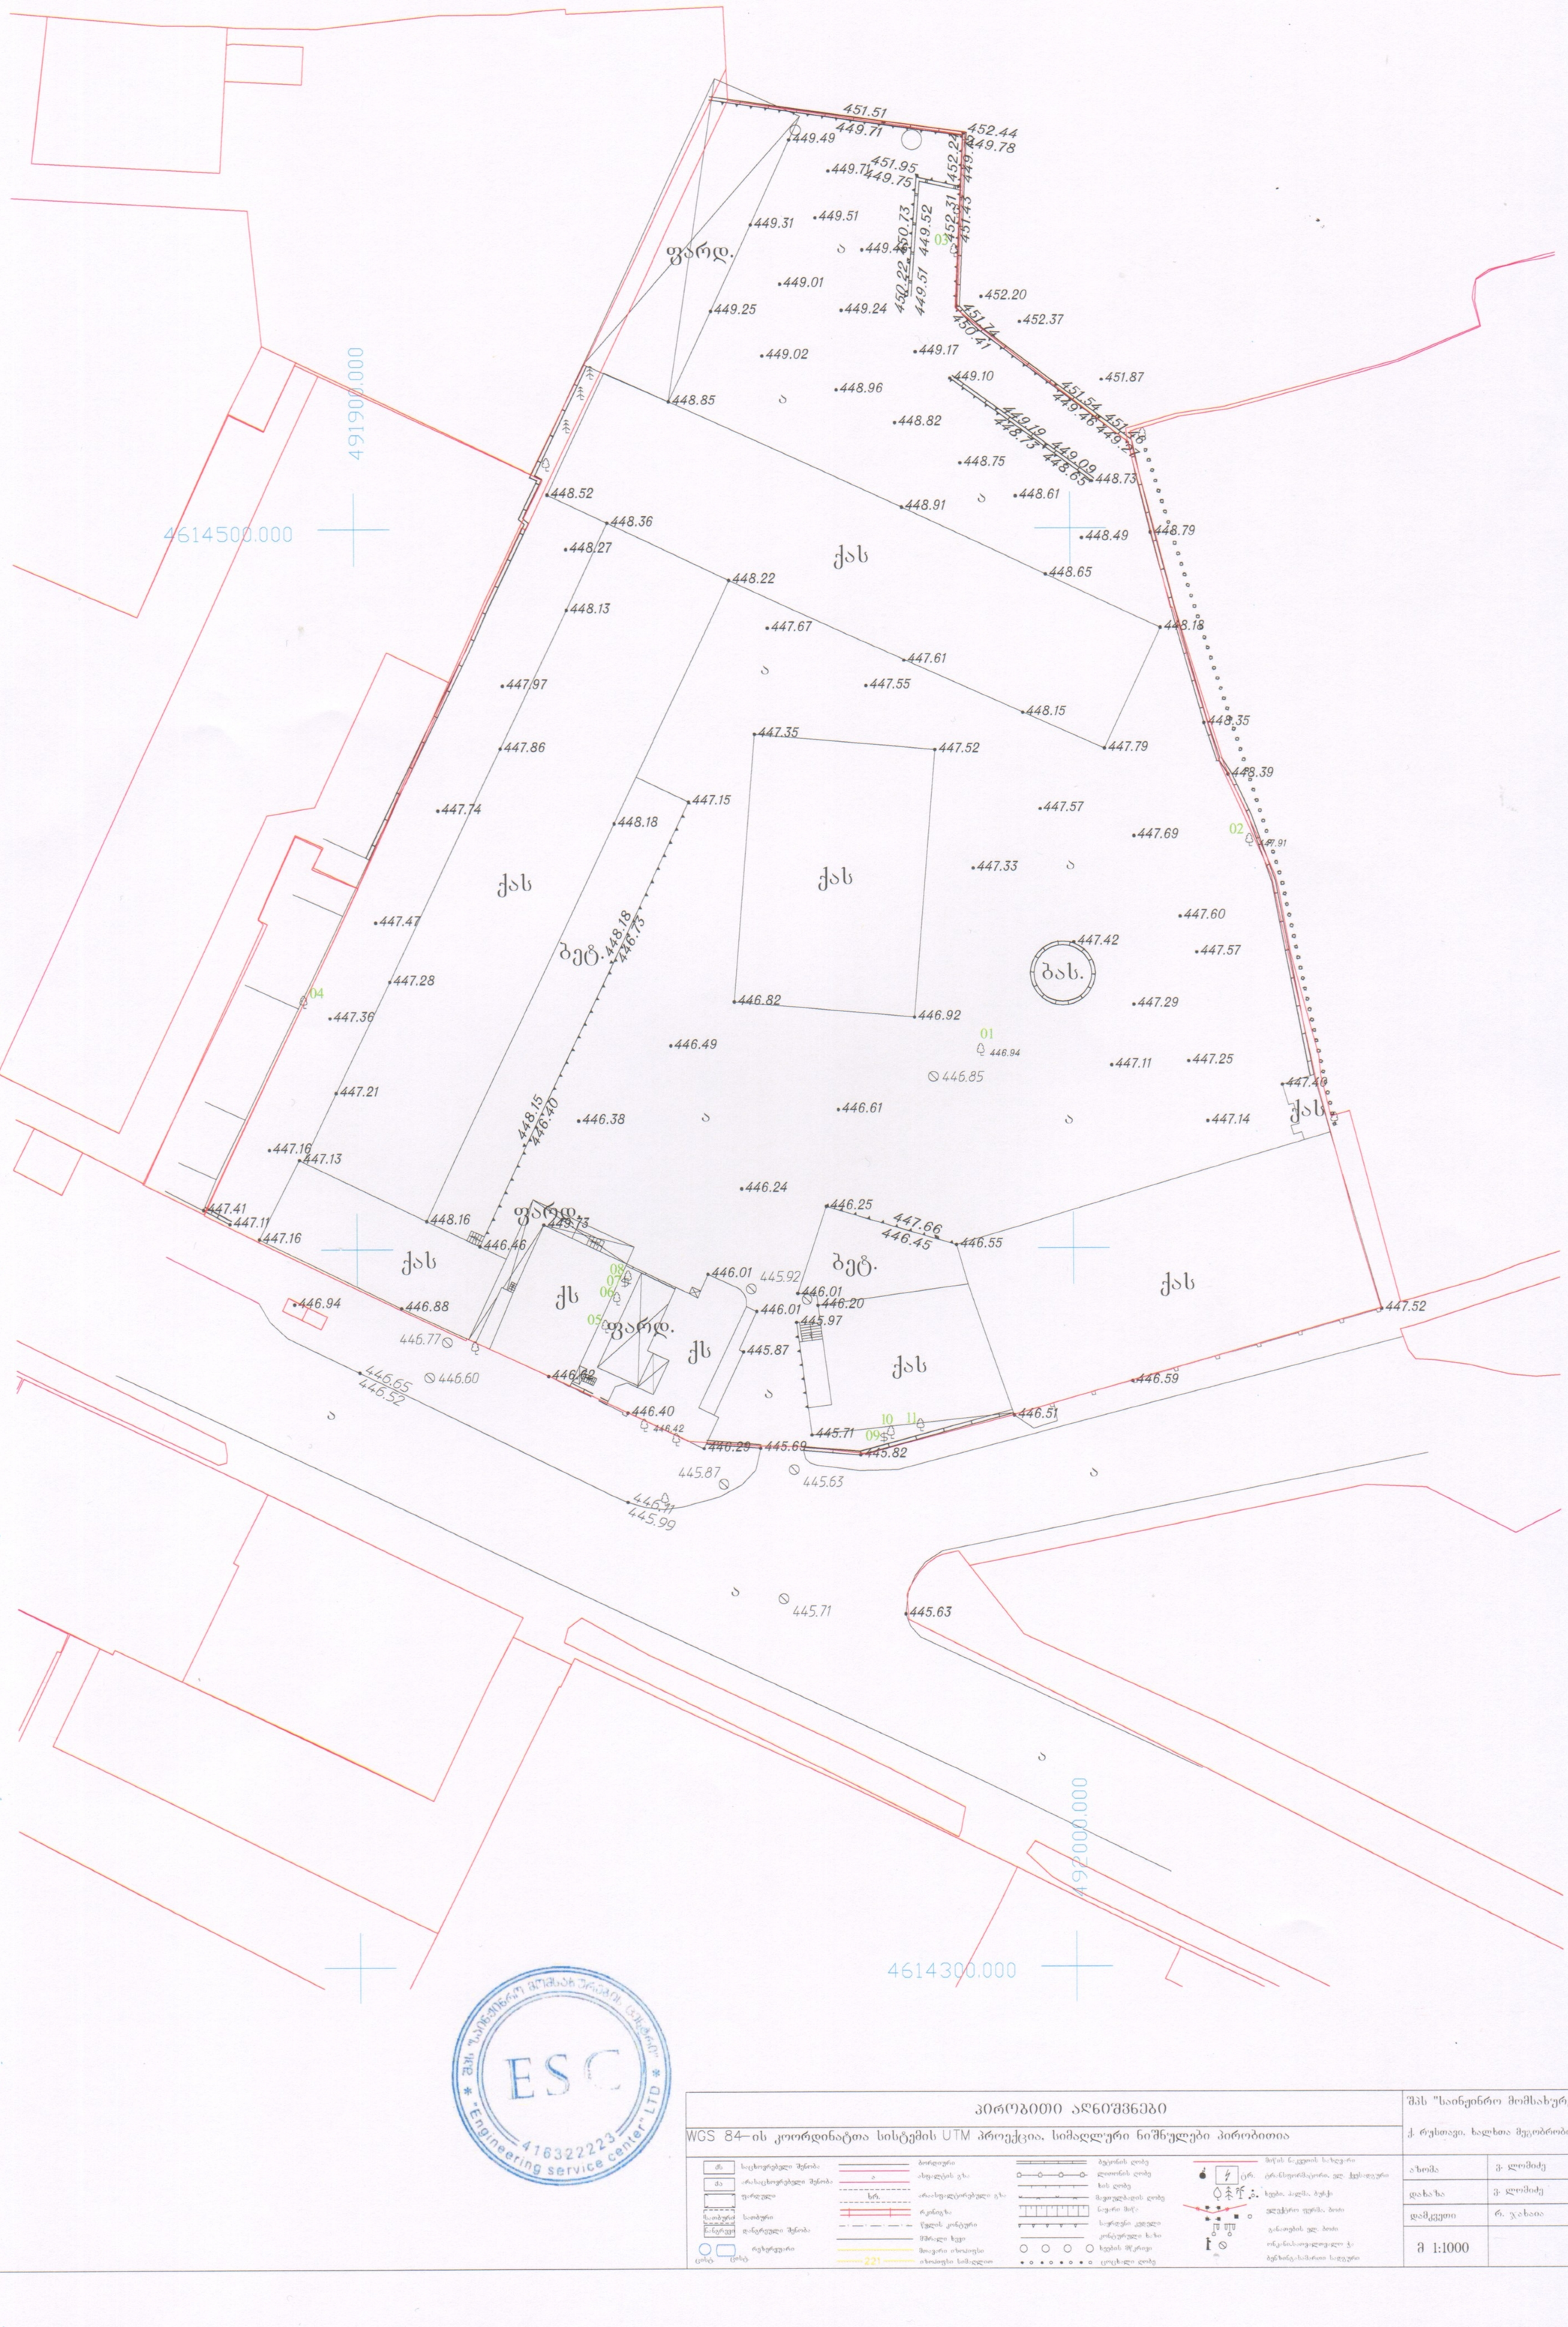

შპს "საინჟინრო მომსახურების ცენტრი"
"Engineering service center" LTD
ESC
416322223

პირობითი აღნიშვნები

WGS 84–ის კოორდინატთა სისტემის UTM პროექცია, სიმაღლური ნიშნულები პირობითია

შპს "საინჟინრო მომსახურების ცენტრი"

ქ. რუსთავი, ხალხთა მეგობრობის გამზ. N39/62

აზომა	ვ. ლომიძე	
დახაზა	ვ. ლომიძე	
დამკვეთი	რ. ჯახაია	
მ 1:1000		07/10/2020

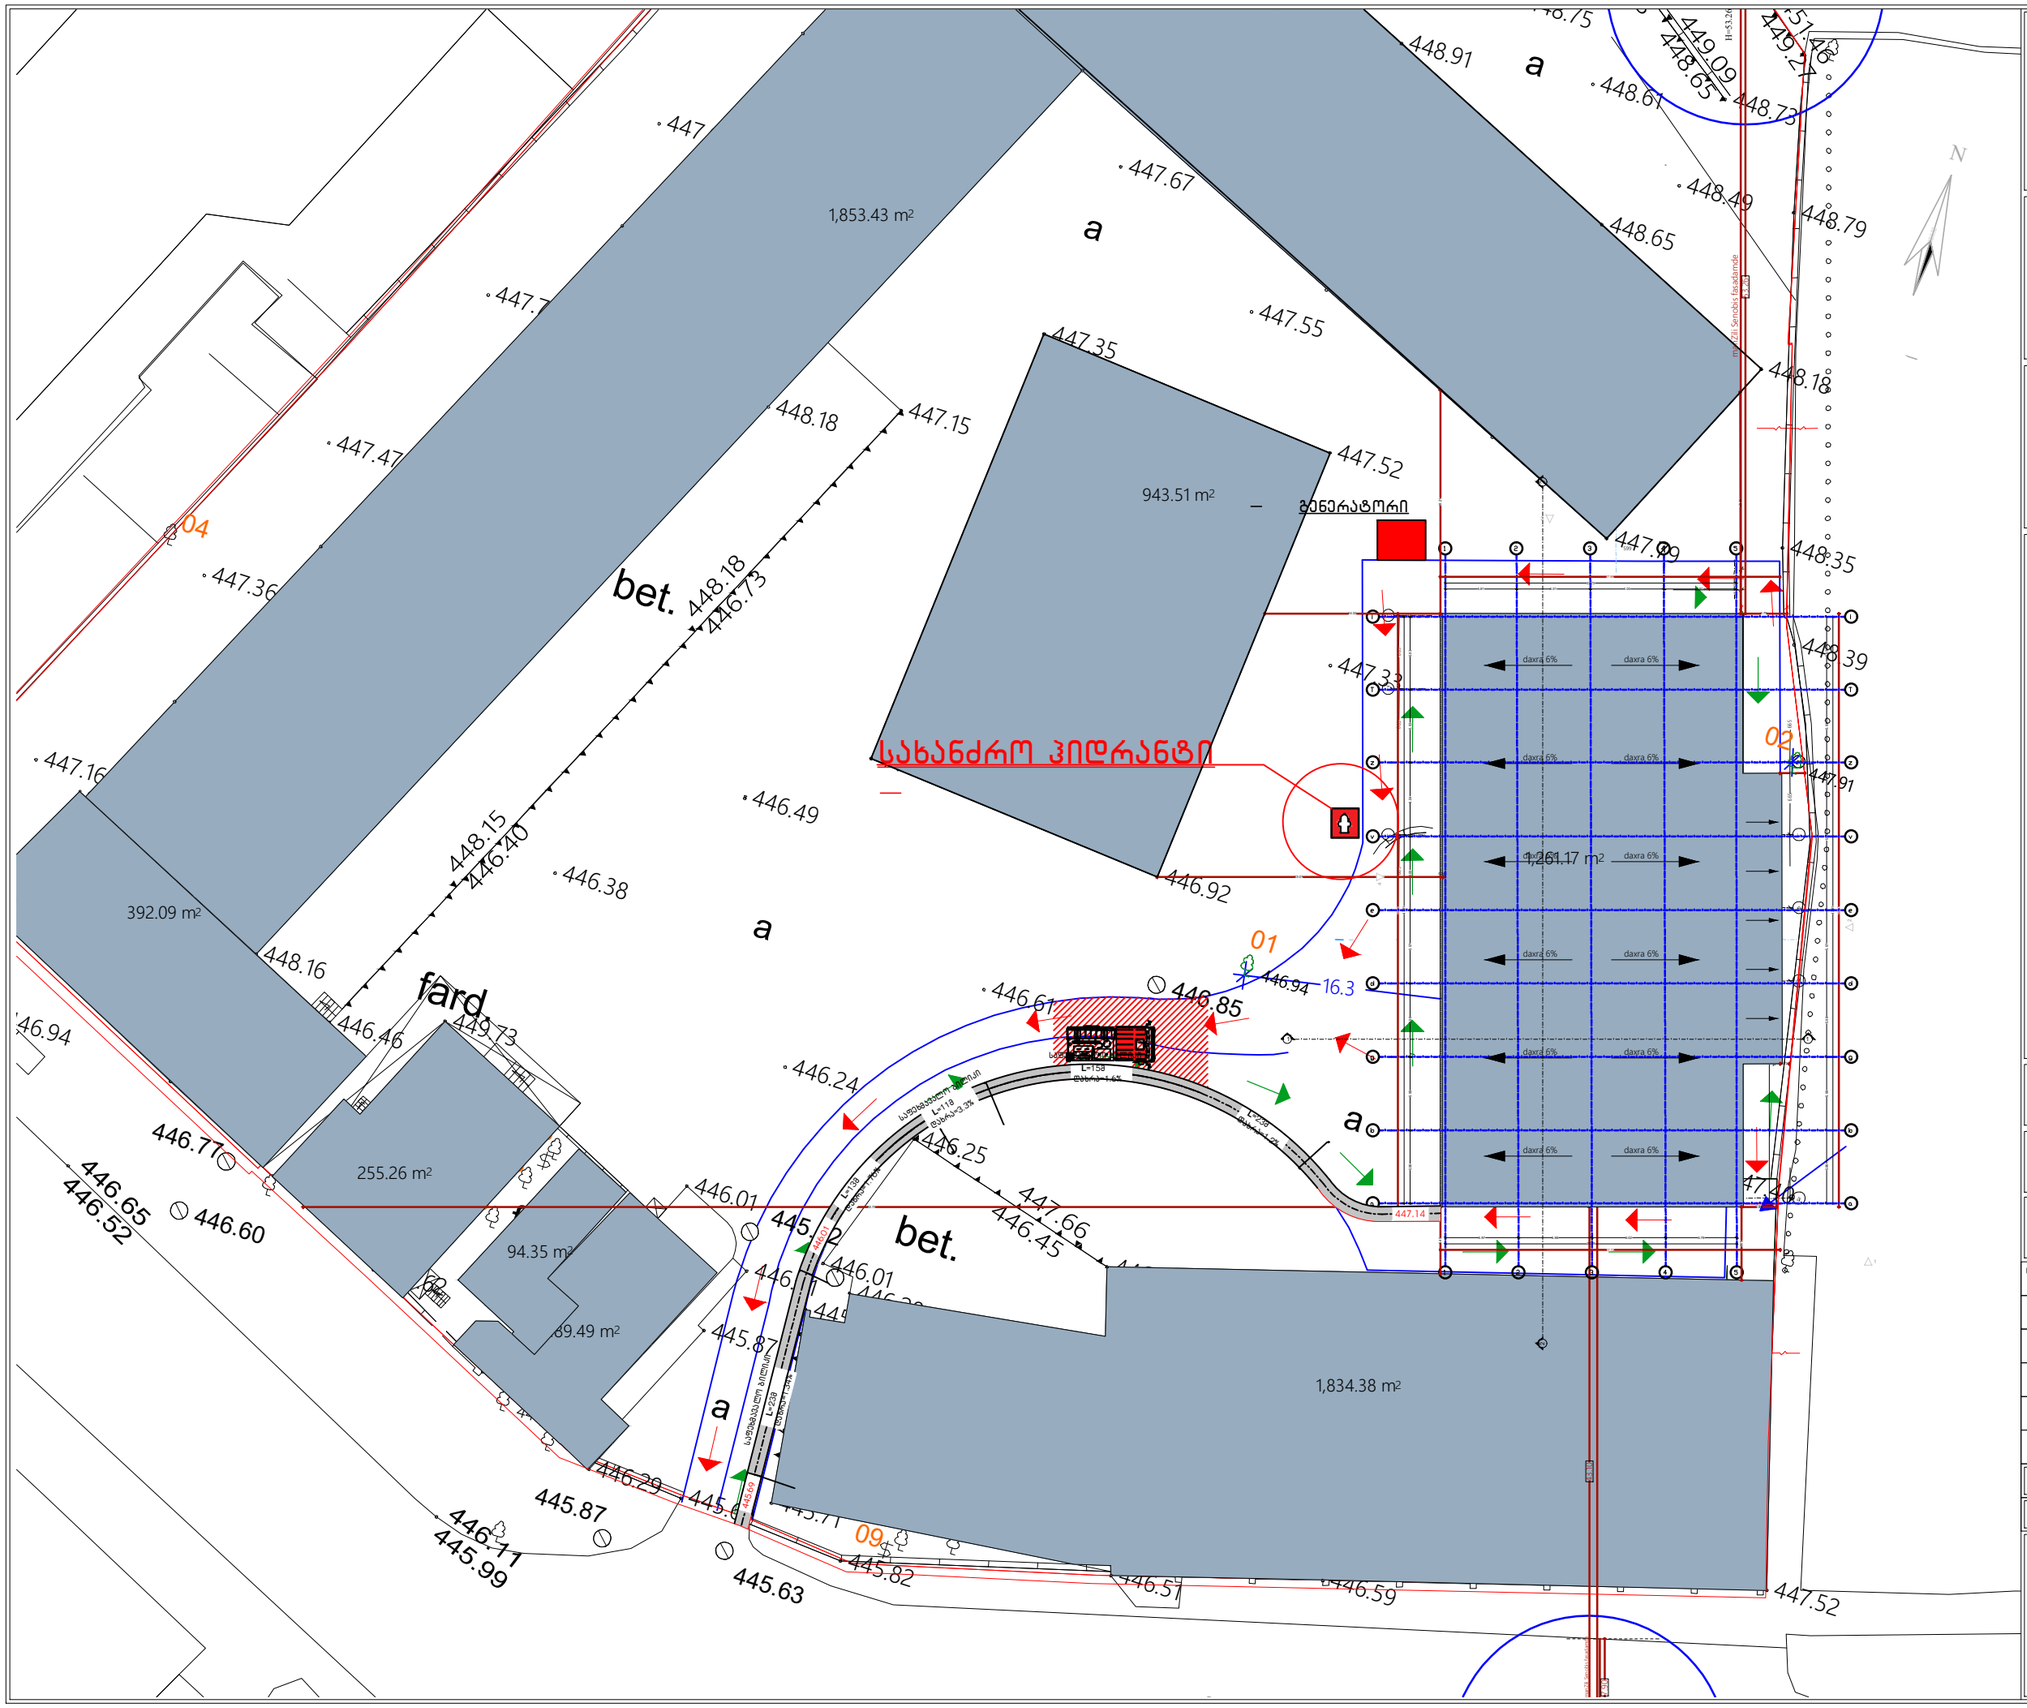

NEWMAX ARCHITECTURAL BUREAU

Sps `niu mac
saqarTvelo, Tbilisi, mgalobliSvili s. 3
orgi #3 s/n 404957579

www.newmax.ge info@newmax.ge
mob / cell phone: +995 557 30 30 30

LTD "NEW MAX"
N3 Office , 3 Mgaloblishvili str,
Tbilisi, Georgia. ID: 404957579

შენიშვნები / Notes

- ზომები მოცემულია სმ-ში
- ტერიტორიის პლანები გოფლდებულია დამკვეთის მიერ
- ასფალტის ფარდი დაფიქსირებულია 100%
- ბინის გარეთ არ შეხვს ასფალტის ფარდი
- მშენებლობის პროცესში ნებისმიერი ცვლილება შეთანხმებული უნდა იყოს არქიტექტორთან

eqsplikacia / Explication

ტექნიკურ-ეკონომიკური მაჩვენებლები / Technical-econimic indicators

პროექტის დასახელება / Project

სასაწყობე შენობა ● Warehouse building

damkveTi / Client

შპს " ავტომობილისტი"
Ltd " Avtomobilisti"

misamarTi / Address

ქ.თბილისი ენუქიძის ქუჩა N48
(ს/კ:01.19.22.003.001)

თანამდებობა Position	სახელი გვარი Name Surname	ხელმოწერა Signature
დირექტორი Director	გიორგი ქირკიტაძე Giorgi Kirkitadze	
პროექტის ავტორი Author	შპს „ნიუ მაქს" LTD "NEW MAX"	s/n 404957579
arqiteqtori Architect	mariam SvangiraZe Mariam Shvangiradze	
არქიტექტორი Architect		
კონსტრუქტორი Constructor		

არქიტექტურული ნაწილი / architecture

ნახაზი Drawing	თარიღი Date of issue	17/10/2023
	მასშტაბი Scale	1:100
	სტადია Stage	proeqti
	ფორმატი Paper size	A3
	ფაილის სახელი File name	
	ფურცელი Pages	

სართულის გეგმა 0.00 ნიშნულზე