
ქ.თბილისი, თბილისის ზღვის მიმდებარე ტერიტორია (ნაკვ 01.12.21.001.147, 01.12.21.001.146)

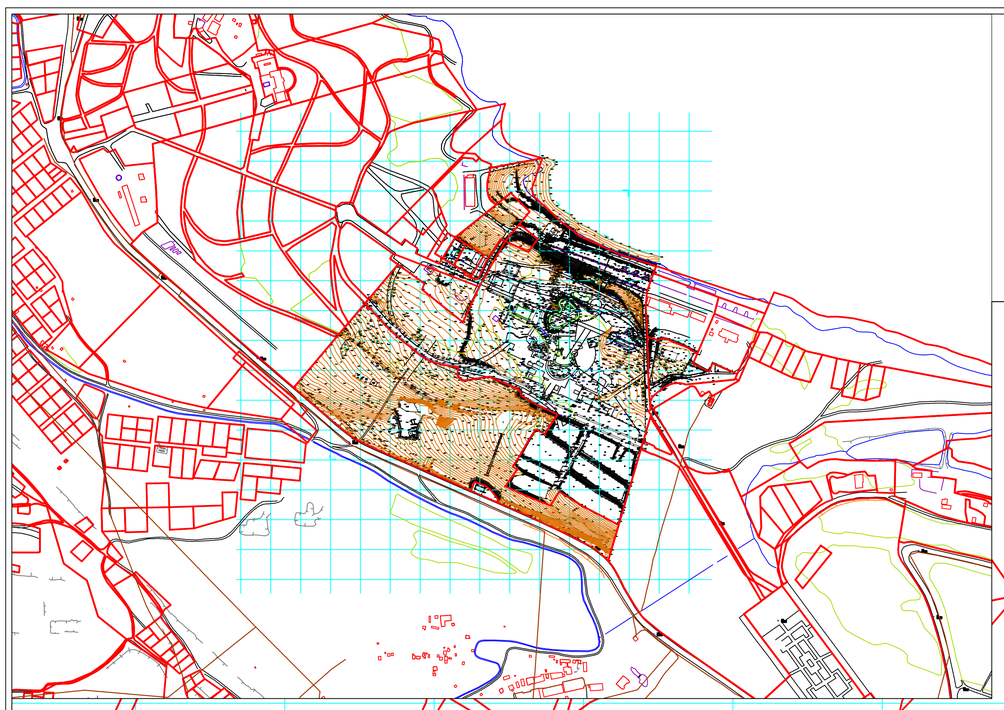






პირობითი აღნიშვნები

ნაძვი	საზღვრები
ფიჭვისრიგვანი ხე	წყლის ბერე
ბაგირიგზა	ელფხიზაციისწყალი
ღრეზე	ასფალტიზაცია
ბეტონი	ჩა. ქანელი
ორპირნს ბოძი	წყლ კორექტირებული ზედაპირის საზღვრები

შპს „ტოპო სერვისი“

შესრულა	ი.ბასანაულაშვილი	ი.ბასანაულაშვილი
შეამოწმა	გ.ლომიერი	გ.ლომიერი
დირექტორი	ი.ბასანაულაშვილი	ი.ბასანაულაშვილი
1:1000		14.08.2017 წ.

შპს „ტოპო სერვისი“
მისამართი: თემქის დას. IV მ/რ, კორპ. 10. ბ. 99
Email: toposervice.georgia@gmail.com
tel.555 248 730

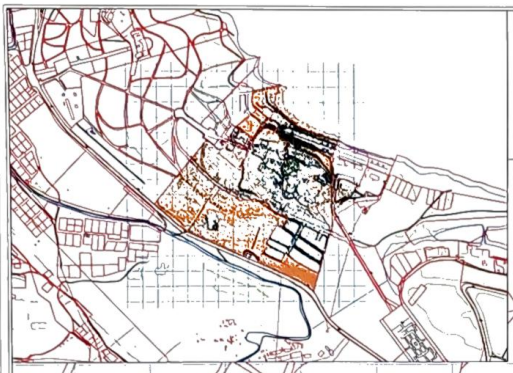

ქ.თბილისი, თბილისის ზღვის მიმდებარე
ტერიტორია (ნაკვ 01.12.21.001.147, 01.12.21.001.146)










TOPO SERVICE

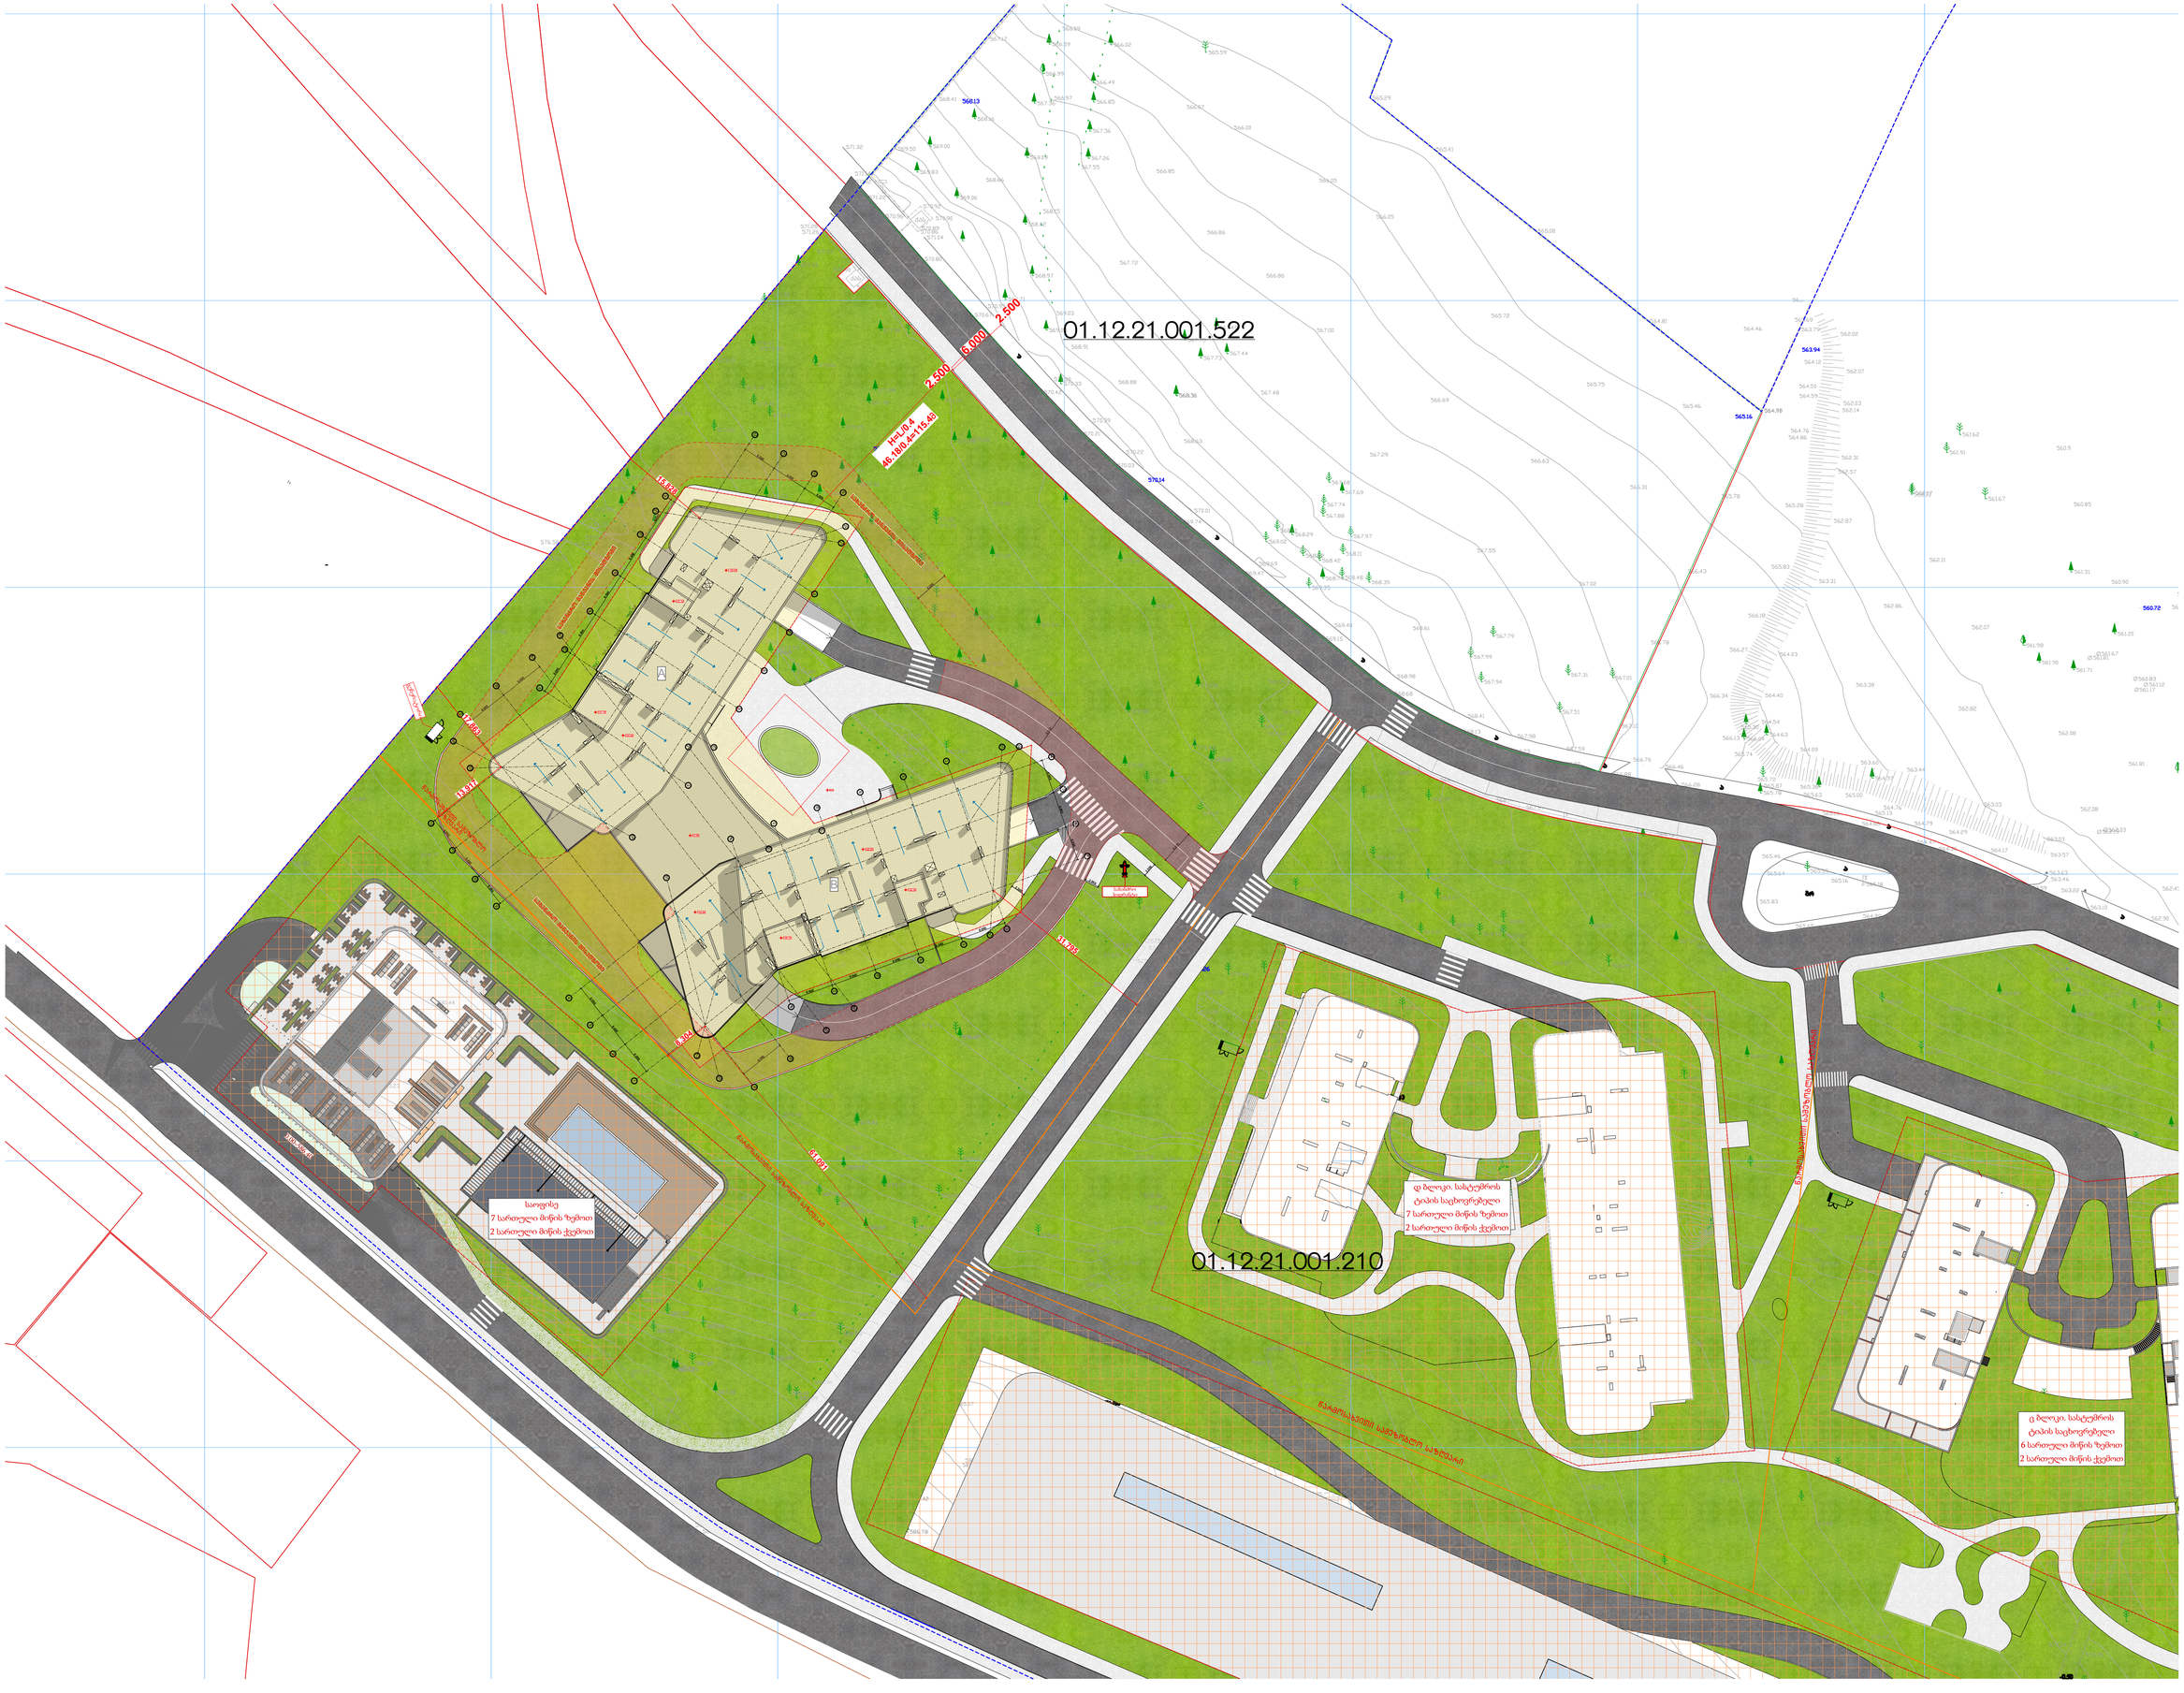
01.12.21.001.522
01.12.21.001.210
2.500
6.000
2.500
HH=0.4
46.18/0.4=115.45
15.139
17.083
19.911
6.304
51.283
84.091
საფეხმავლო ბილიკი
საფეხმავლო ბილიკი
საფეხმავლო ბილიკი