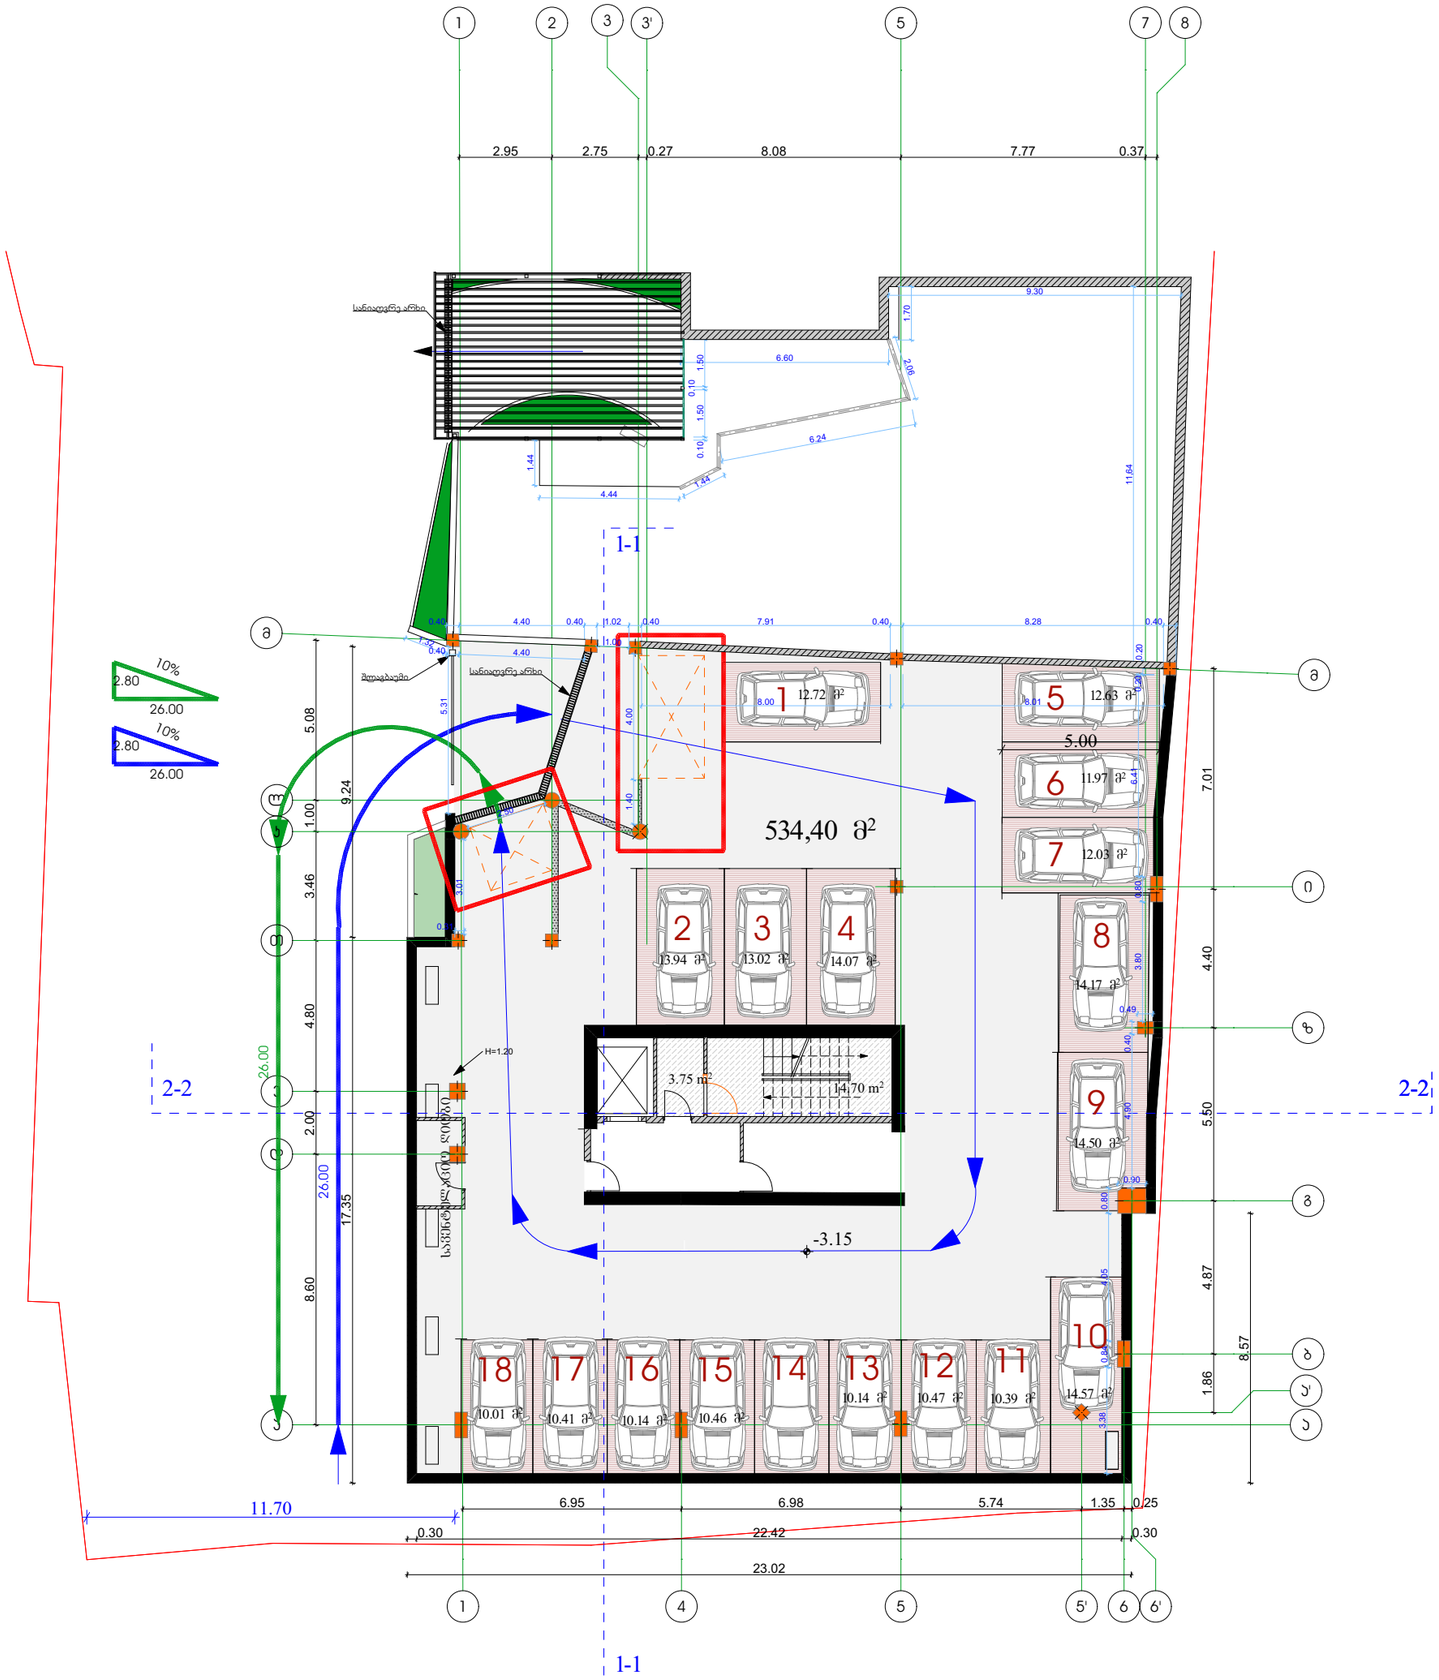

2.50
4.00
1.40
2.20
2.50
მეგალეის კარის ფასადები



მოძრაობის სქემა

გარე განათების ლამპიონი

ფორმატი	ფაილის სახელი
A 3	ავტოსადგომის გეგმა -2.90 ნიშნულზე

არქიტექტურული ნაწილი

შენიშვნა:

სად. ჯიბის უკრედი -37,05 მ2

დახურული ავტოსადგომის ფართი -534,40 მ2

20 ერთეული ავტოსადგომი

პირობითი ნიშნები:

- სანიაღვრე მილი
- სავენტილაციო შახტა
- გათბობა-ჯონდიცირების სამონტაჟო ადგილი

დამკვეთი:	თ. ჯბილაშვილი
	შპს "ბინექს"

მისამართი:

ქ.თბილისი. ჭყონდიდელის ქუჩა №22

დაკვეთა:

მრავალბინიანი საცხოვრებელი სახლი ოფისით

შემსრულებელი

შ.პ.ს. "ბინექს"

ქ. თბილისი გახოკიძის №139
406095130

თანამდებობა	გვარი	ხელმოწერა	თარიღი
დირექტორი	თ. ჯბილაშვილი		
მთ.არქიტექ.	გ. გოგრიჭიანი		
დაამუშავა	ნ. გაბუნია ნ. ითაშვილი მ.სომხიშვილი		
შეამოწმა	გ. გოგრიჭიანი		

დაკვეთა:	2
თარიღი:	2015
მასშტაბი:	1:200

სტადია	ფურცელი	ფურც. რაოდ.