GSPublisherVersion 98.0.100.100

საპროექტო ბილბორდი

ლითონის კონსტრუქცია

4.0

6.0 3.0

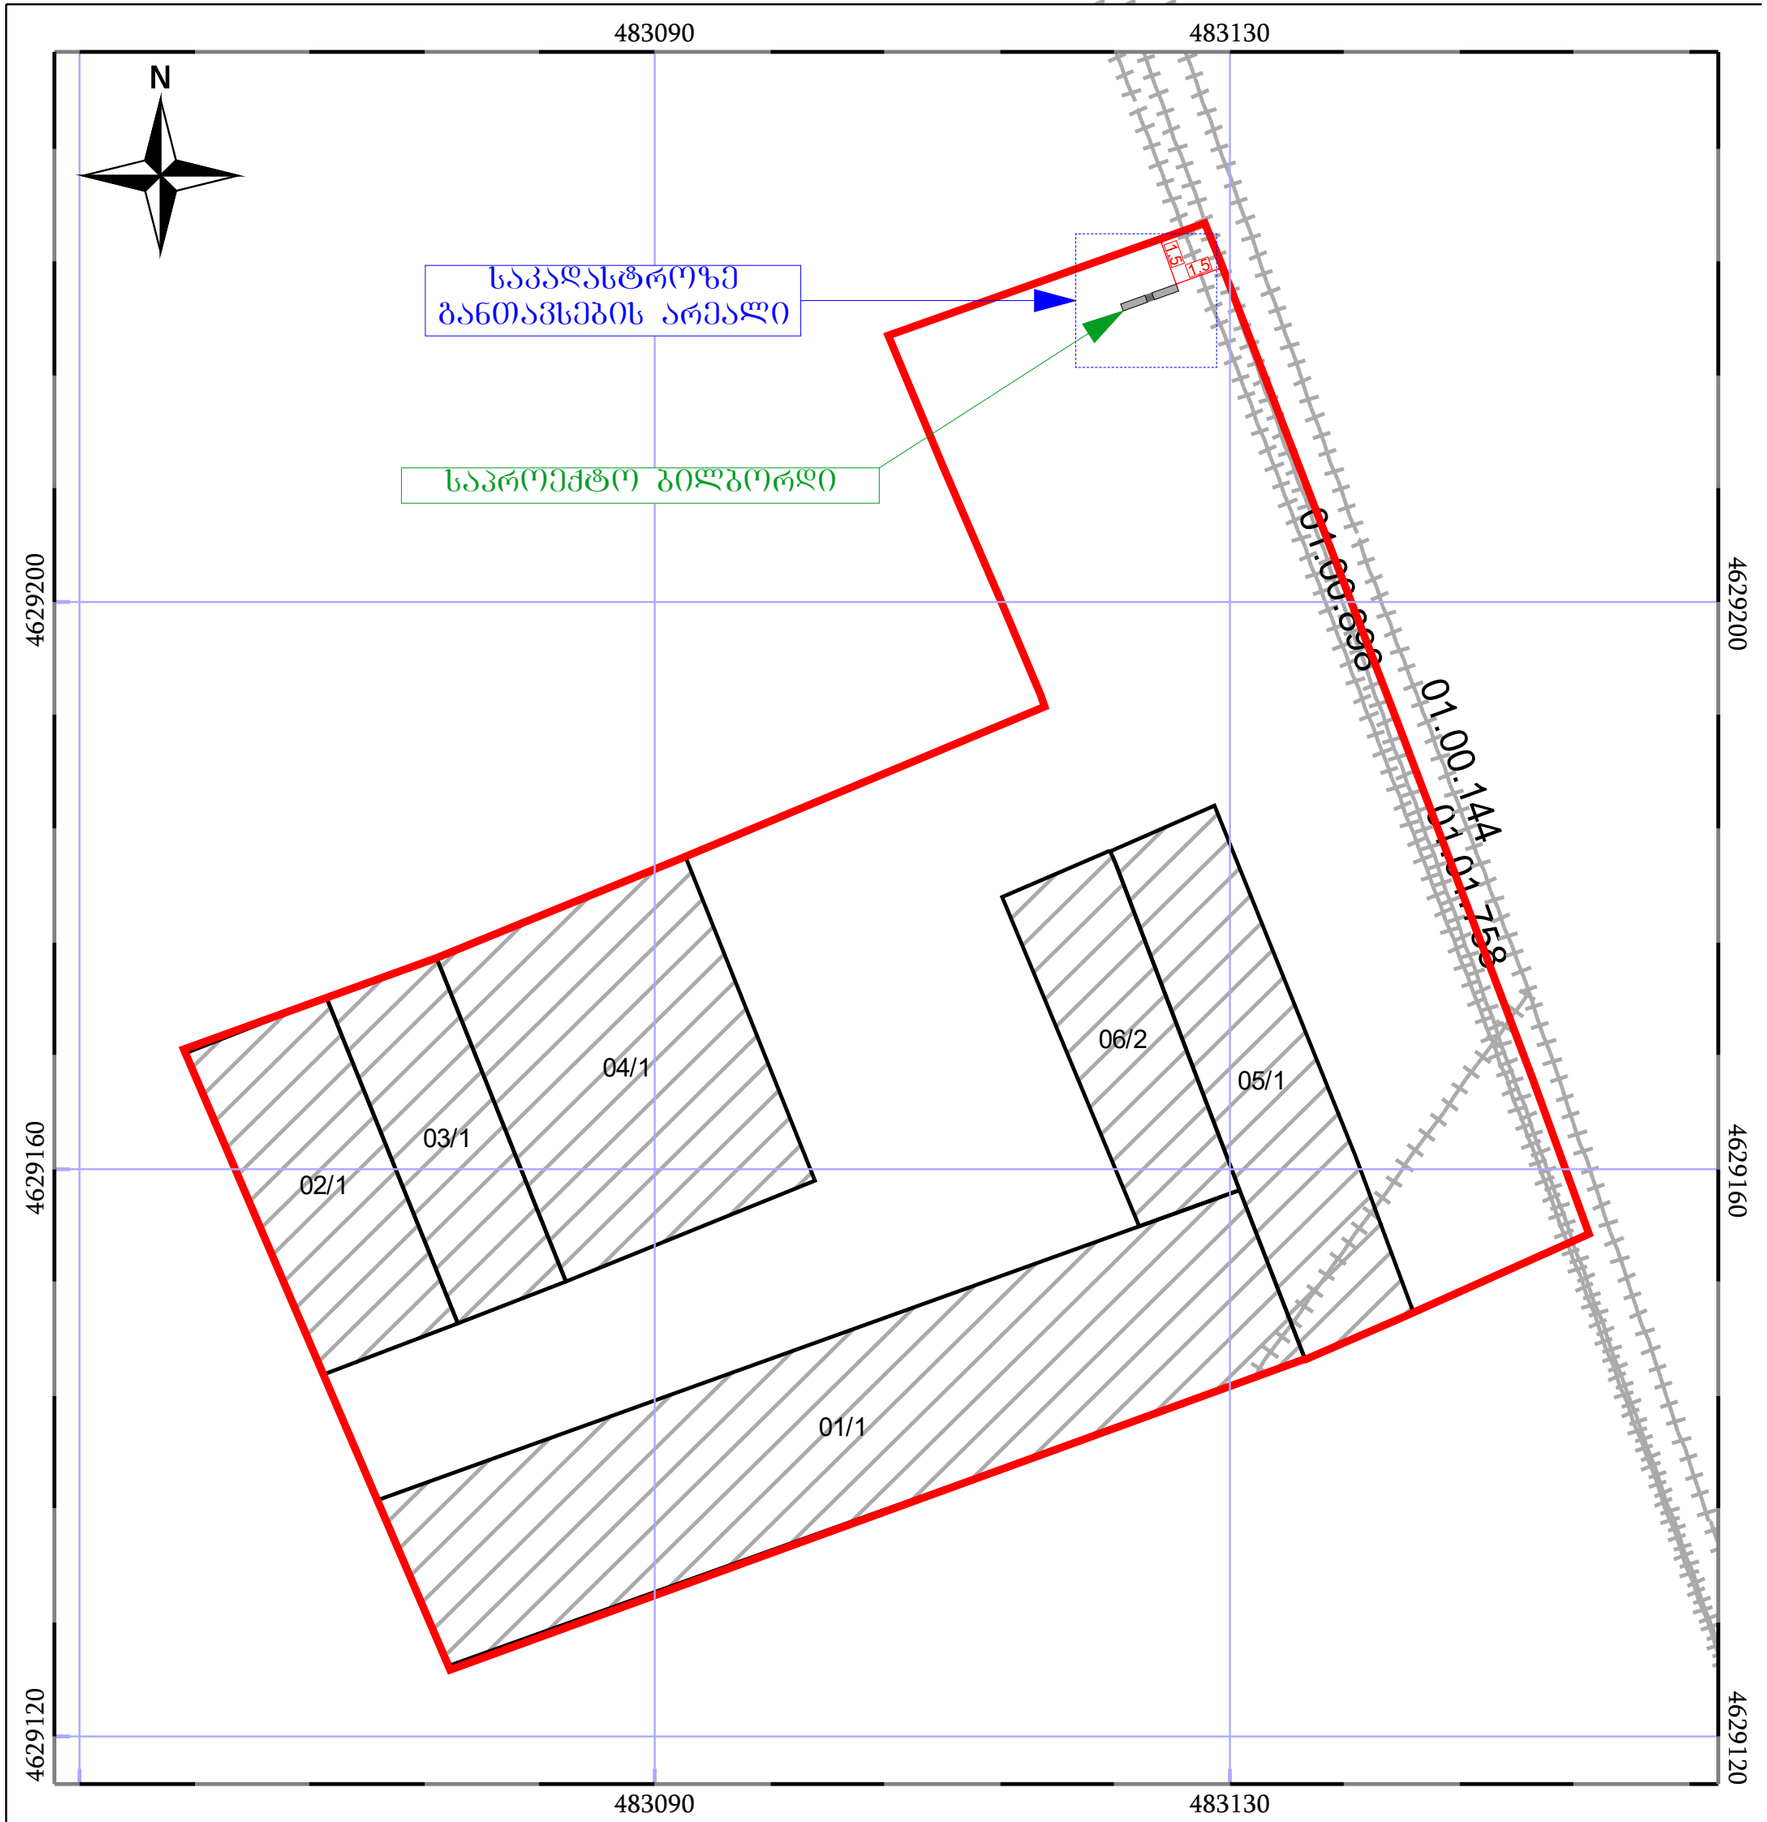
483090
483130
N
საკადასტროზე
განთავსების არეალი
საპროექტო ბილბორდი
01.00.144
01.00.758
4629200
4629160
4629120
04/1
03/1
02/1
06/2
05/1
01/1