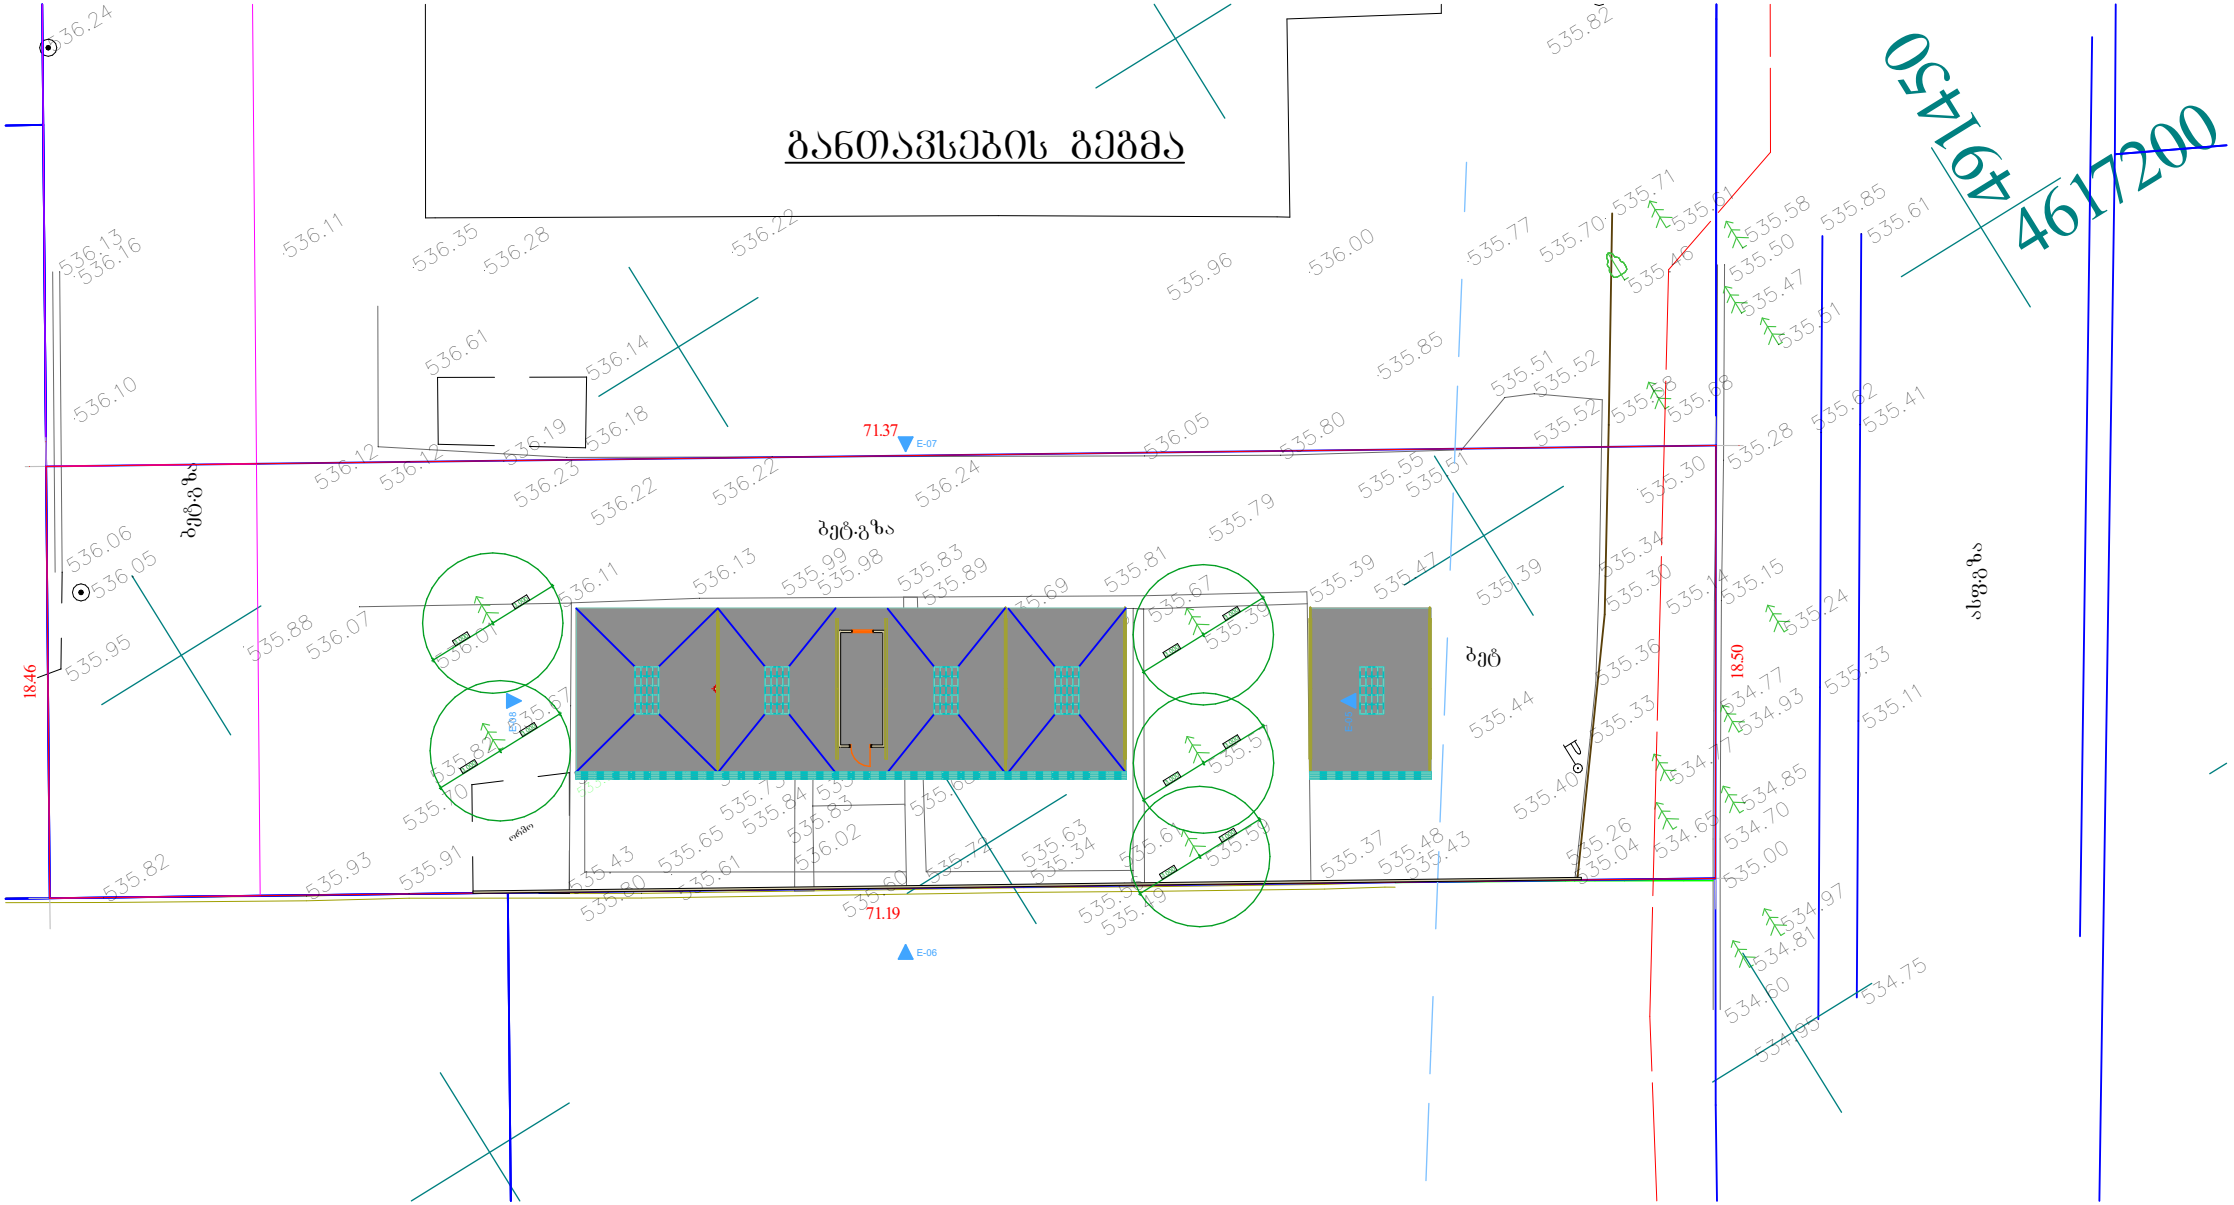

განთავსების გეგმა
491450
461200
71.37
E-07
71.19
E-06
18.46
18.50
ბეტ.გზა
ბეტ
ასფ.გზა