

ს1=(186.4+(მომიჯნავე შენობის) 186.4))/1500.0=0.2

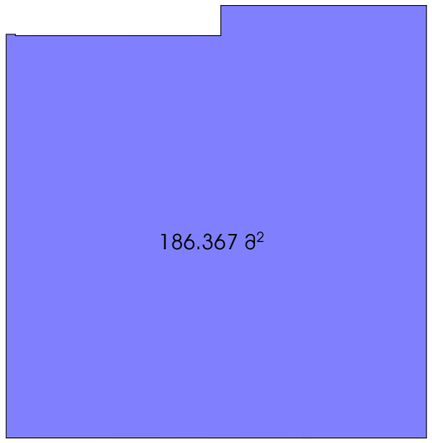

ს3=(38.6+48.7+36)/797.2=0.2

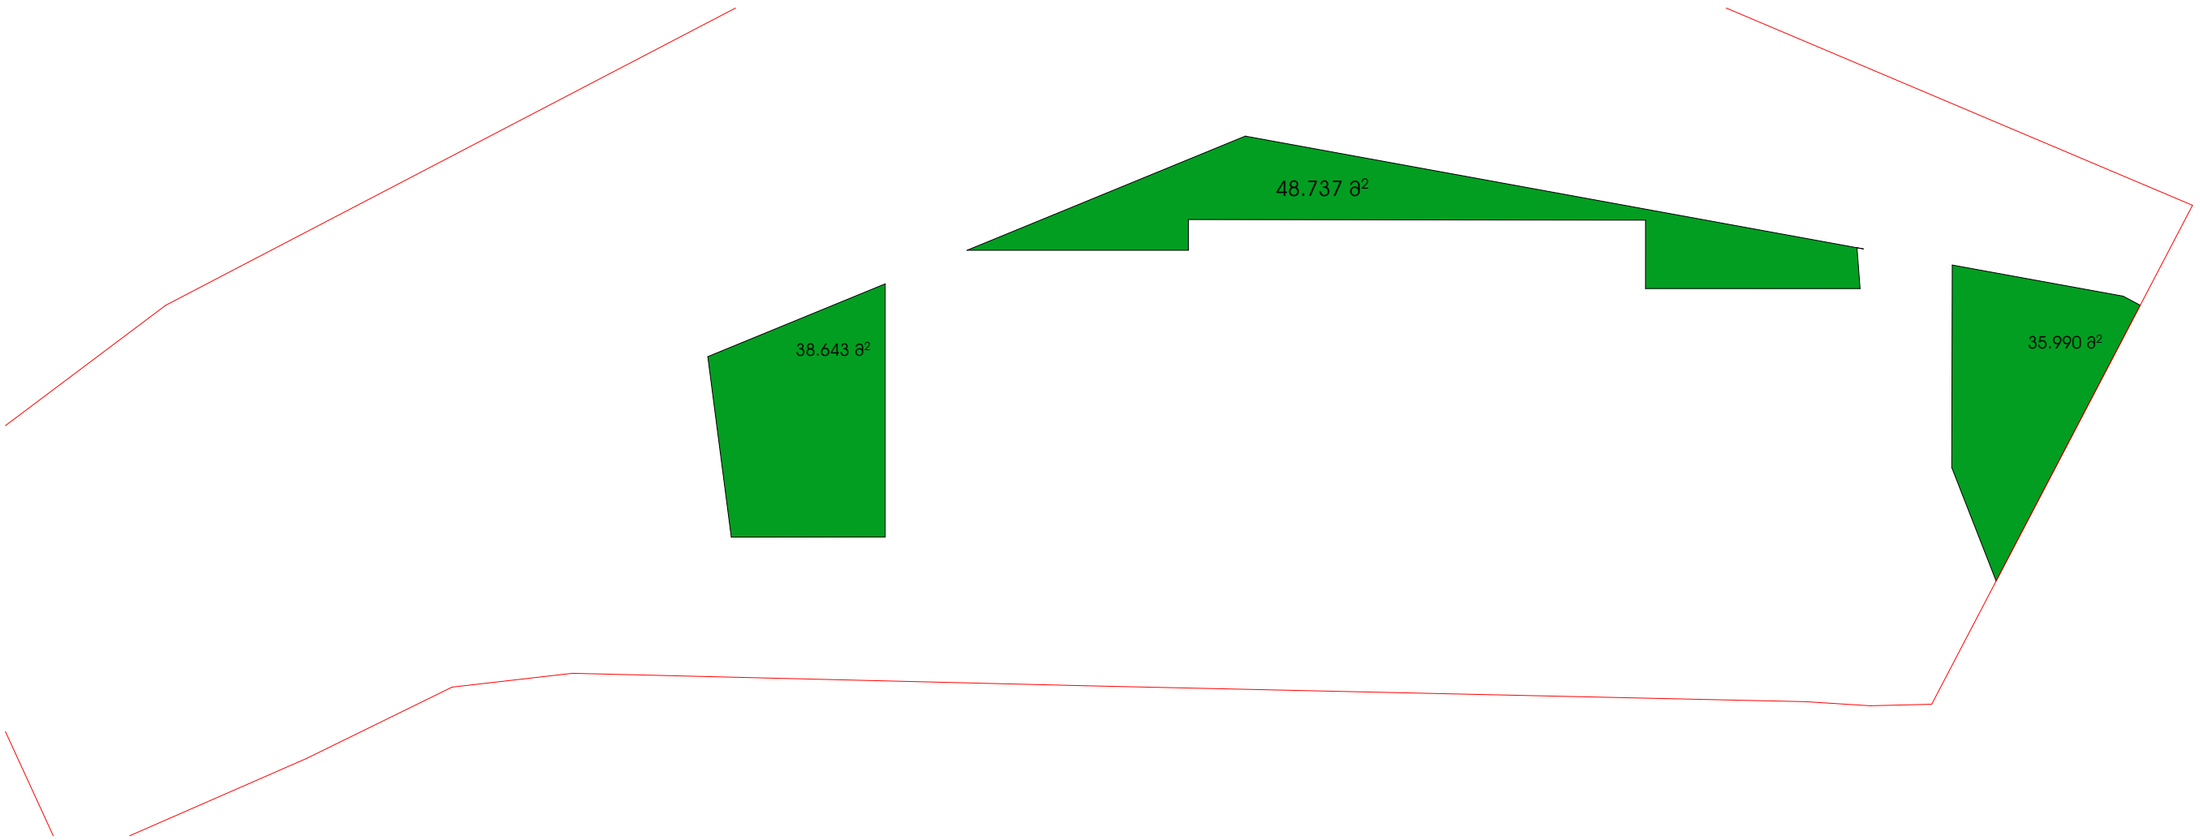

ფორმატი A3	პროექტები
ექსპლიკაცია:	

მესაკუთრე: შპს ,,ბერა ალბა"


მისამართი:
ქალაქი თბილისი, ვაჟრისის ქ. N31ზ
(ს/კ: 01.72.14.008.328)


პროექტის სახელწოდება:
ინდივიდუალური ერთბინიანი სახლი

თანამდებობა	გვარი	ხელმოწერა
დირექტორი		
არქიტექტორი	თ. დვალიძე	
არქიტექტორი		


	მისამართი
მასშტაბი	ნახაზი
თარიღი 2024წ	
სტადია	პროექტირება


პ2=(348.1+(მომიჯნავე შენობის) 348.1))/1500.0=0.5

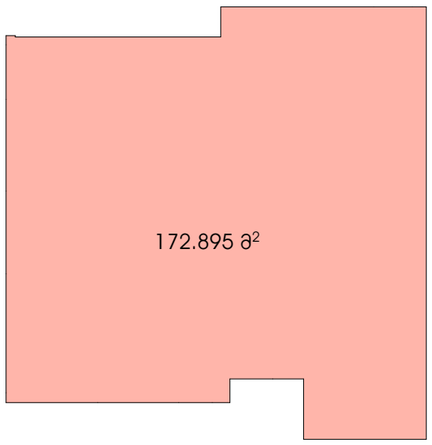


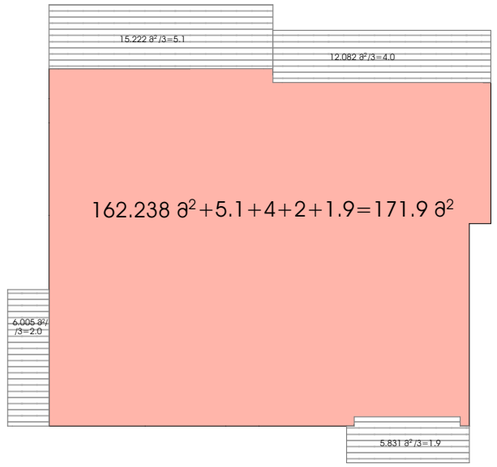

მოშენება=186.4+198.1+24.2=408.7მ²

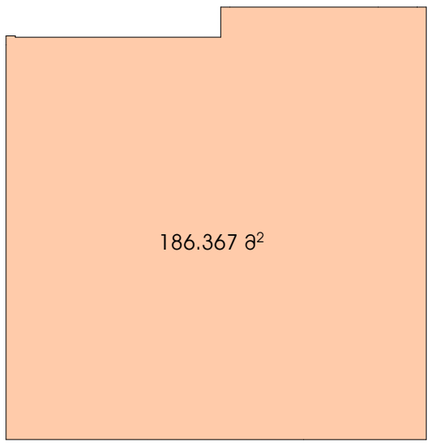

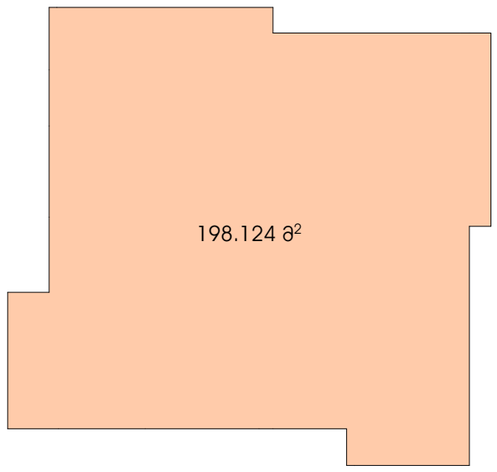

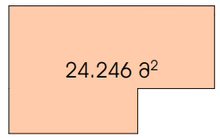

ფორმატი	პროექტი
A3	

ექსპლიკაცია:

მესაკუთრე: შპს ,,ტერა ალბა"

მისამართი:
ქალაქი თბილისი, ვაჟრისის ქ. N31ზ
(ს/კ: 01.72.14.008.328)

პროექტის სახელწოდება:
ინდივიდუალური ერთბინიანი სახლი

თანამდებობა	გვარი	ხელმოწერა
დირექტორი		
არქიტექტორი	თ. დვალიძე	
არქიტექტორი		

მისამართი


		ნახაზი
მასშტაბი		
თარიღი	2024წ	
სტადია	პროექტირება	

ფორმატი	I სართულის გეგმა
A3	

ექსპლიკაცია:

პორექტირებული არეალები:

1. გადაიწევა სათავსოს ტიხარი;
2. დაემატება ჯიბისქვეშა სათავსო;
3. გაიზრდება სამზარეულოს ფართი;
4. შეიცვლება ჯიბის კონფიგურაცია;
5. გაიზრდება სათავსოს ფართი.

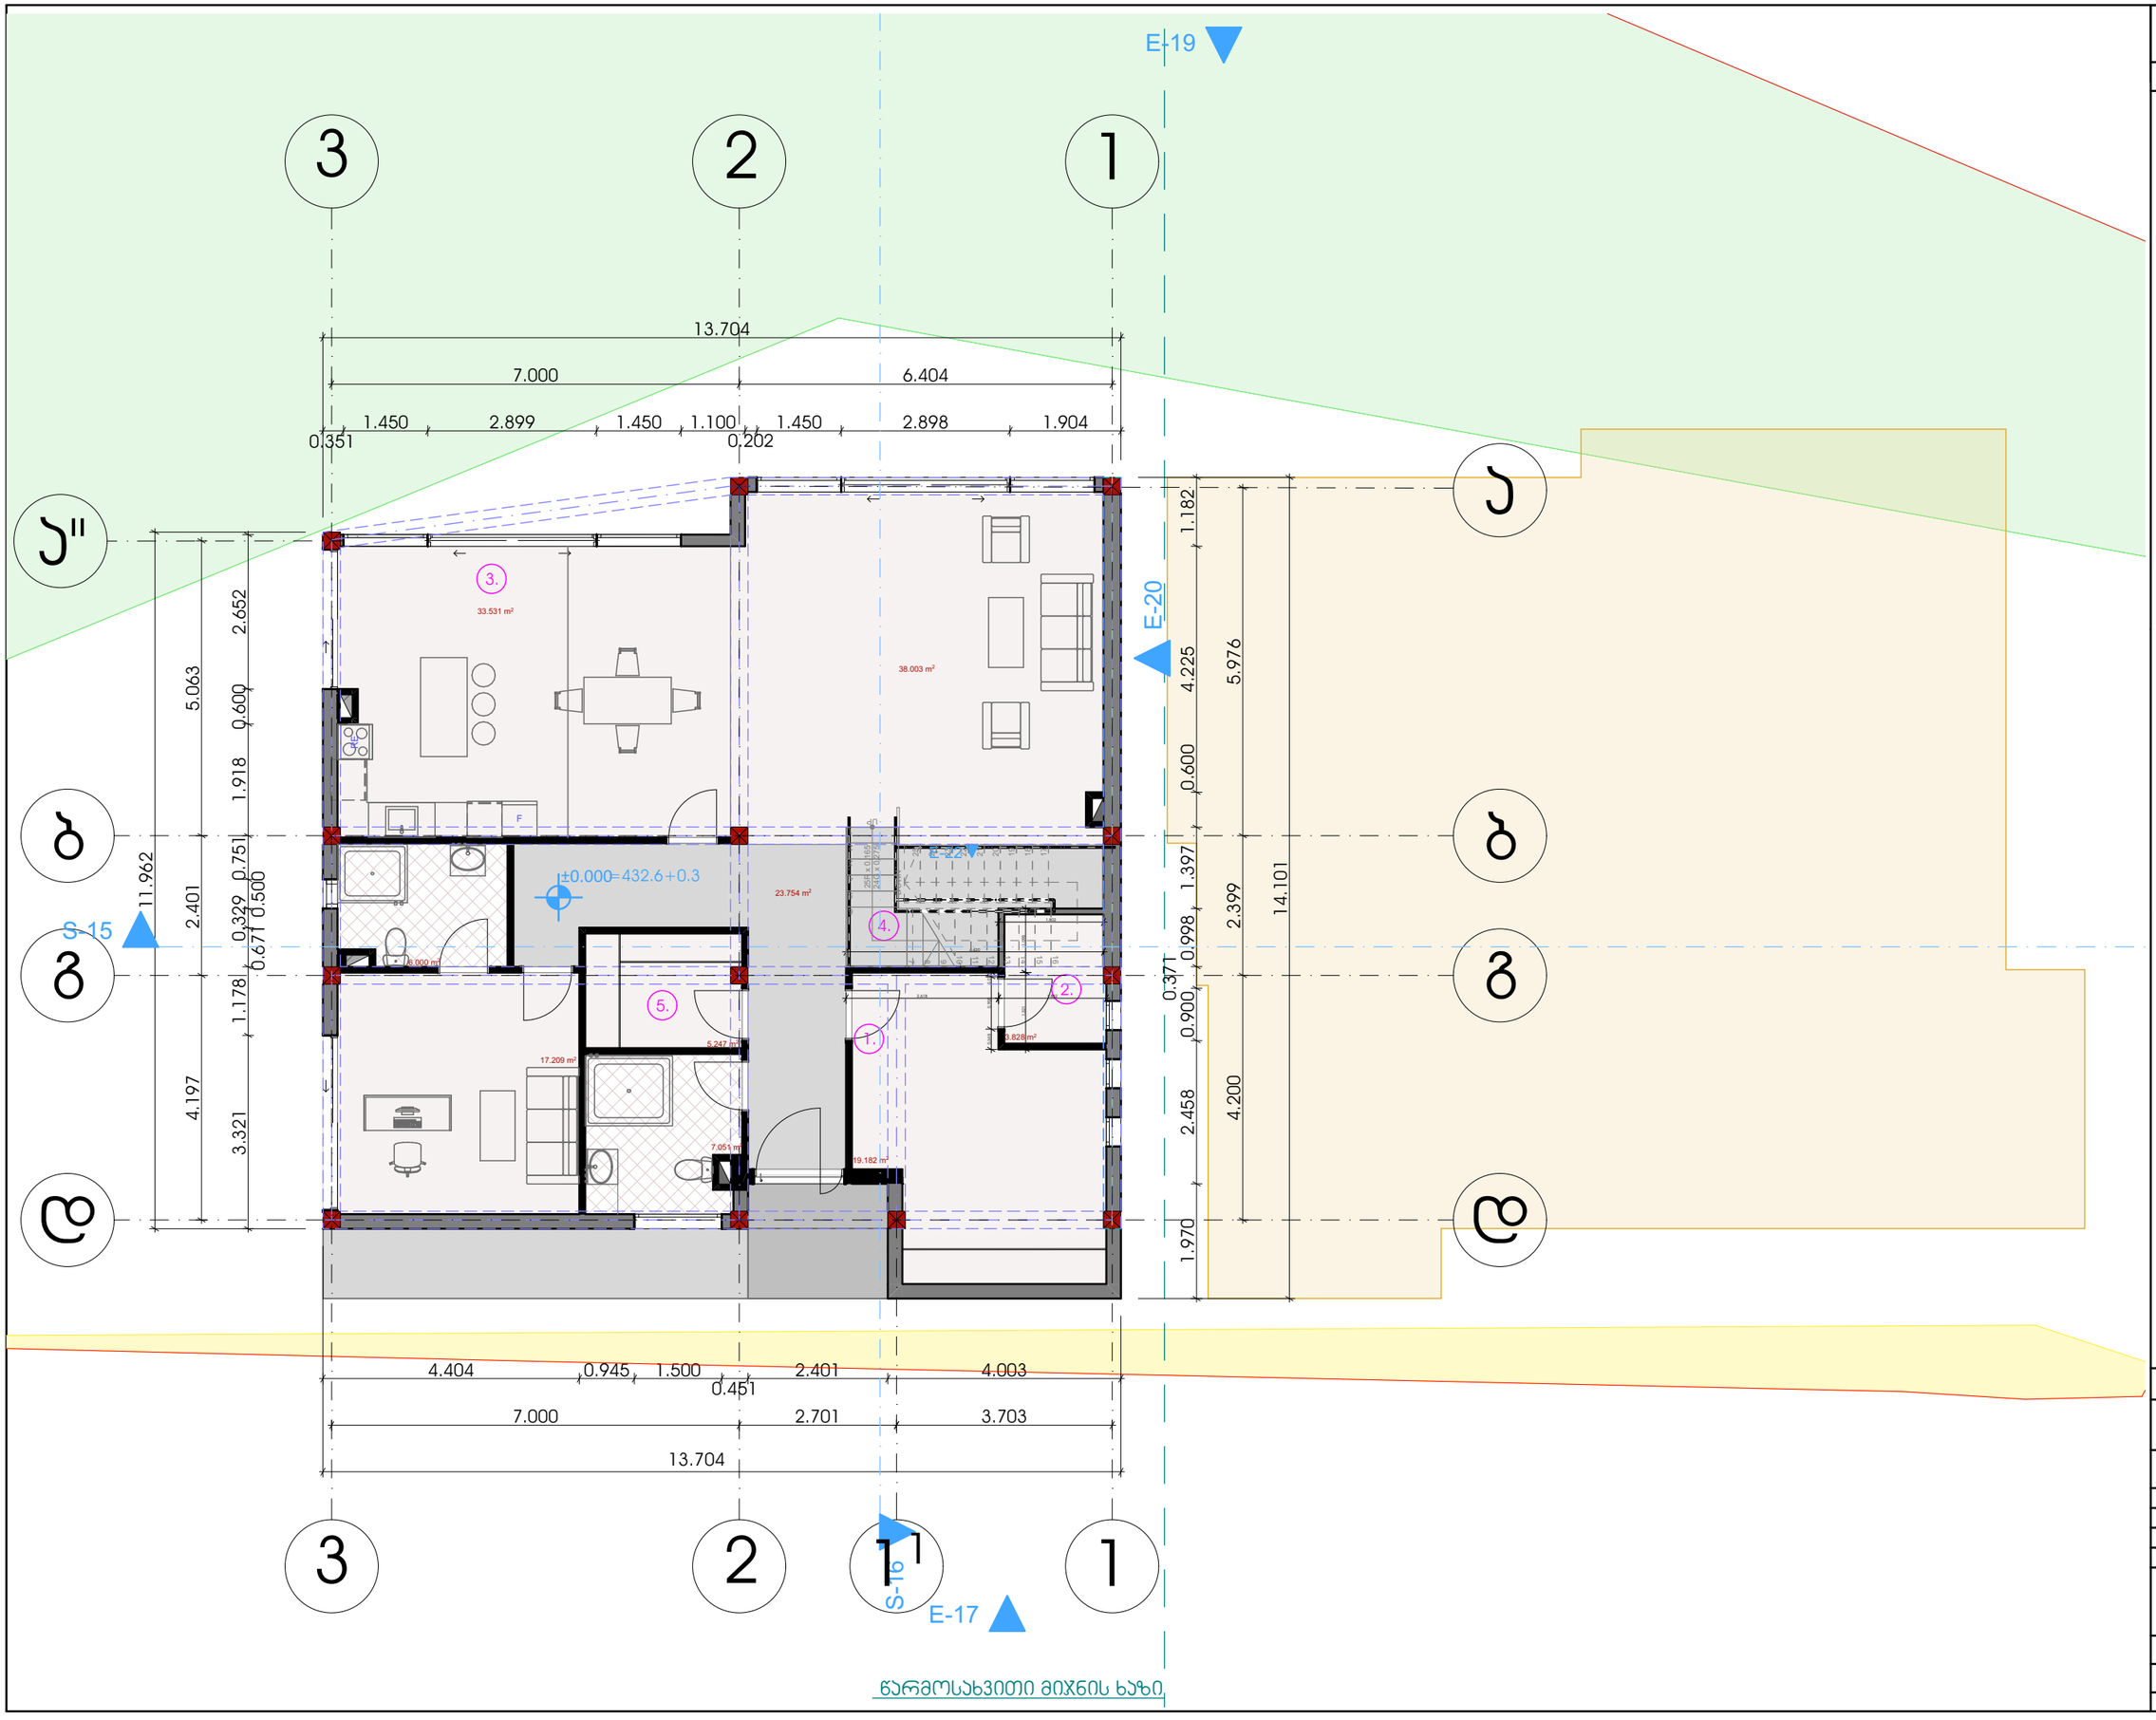

წარმოსახვითი მიჯნის ხაზი

მესაკუთრე: შპს ,,ტერა ალტა"


მისამართი:
ქალაქი თბილისი, ვაჩრისის ქ. N31ზ
(ს/კ: 01.72.14.008.328)

პროექტის სახელწოდება:
ინდივიდუალური ერთბინიანი სახლი

თანამდებობა	გვარი	ხელმოწერა
დირექტორი		
არქიტექტორი	თ. დვალიძე	
არქიტექტორი		

მისამართი

მასშტაბი	1:100	ნახაზი
თარიღი	2024წ	
სტატუსი	პორექტირება	

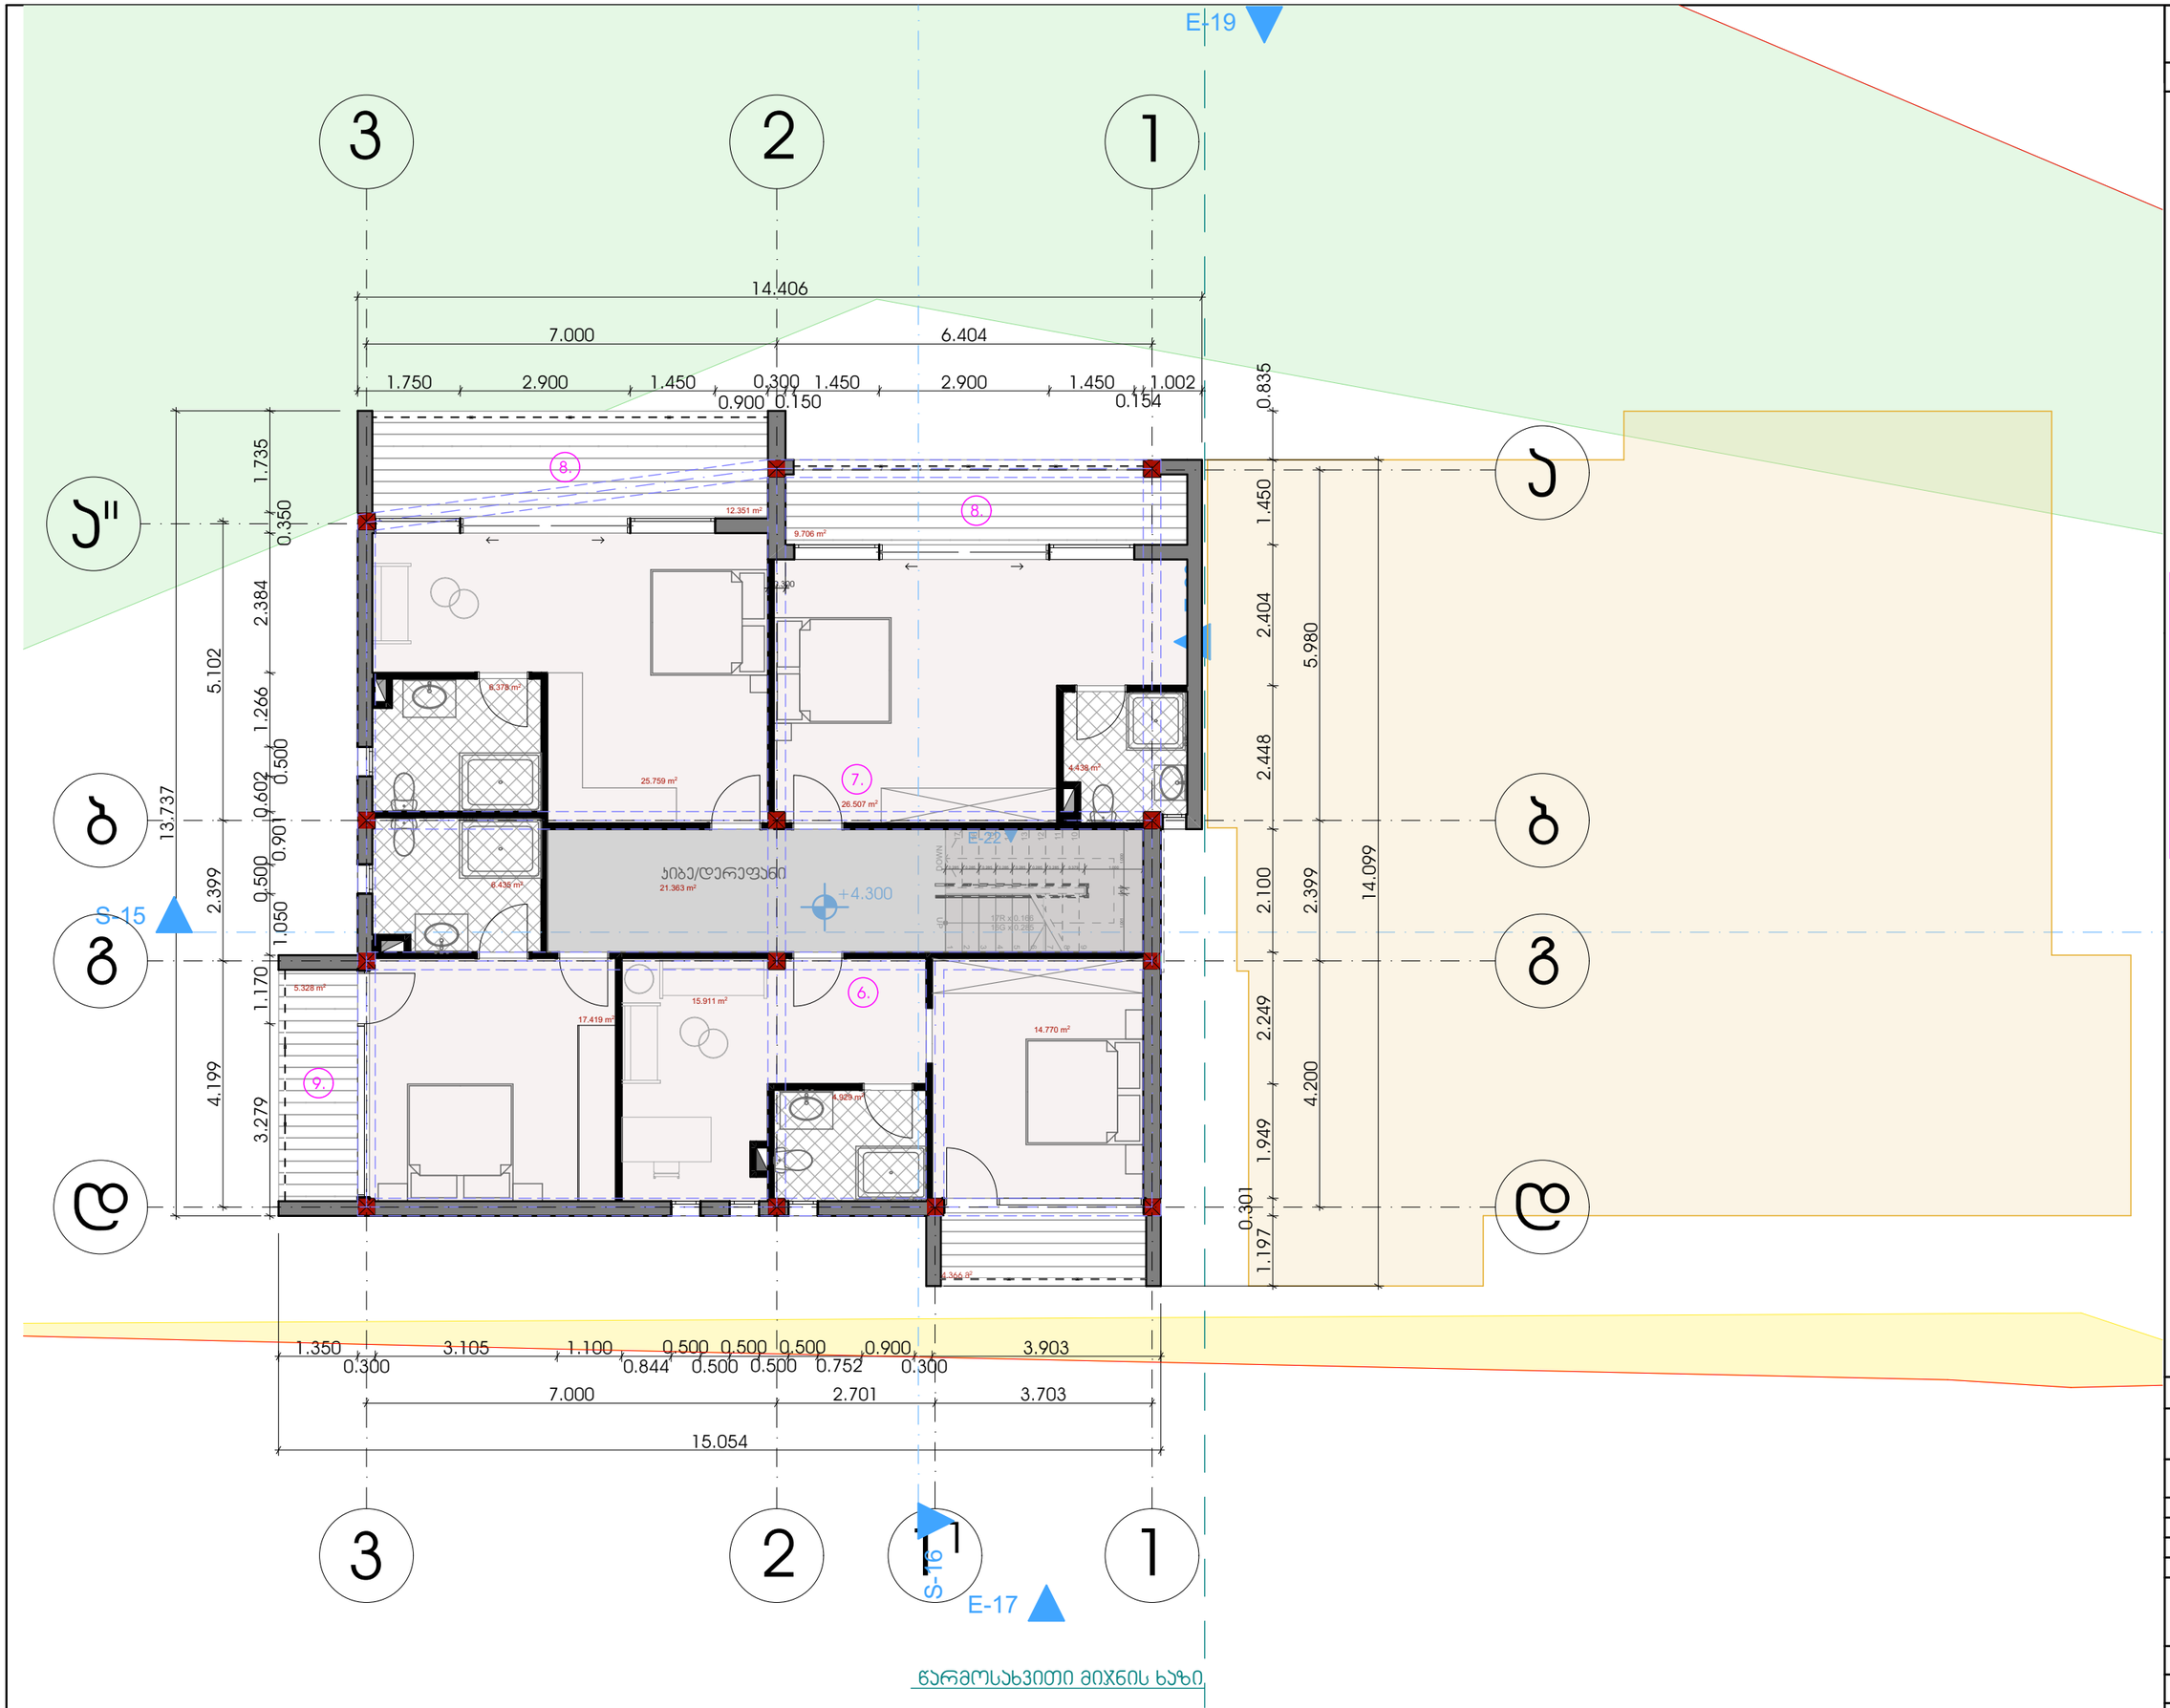

წარმოსახვითი მიწის ხაზი

ფორმატი	პროექტის გეგმა
A3	

ექსპლიკაცია:

კორექტირებული არეალები:

6. საძინებლის მაგივრად მოეწყობა ჯაკუზი;
7. გაიზარდება საძინებლის ფართი;
8. გაიზარდება აივნების ფართი;
9. საძინებელის შემცირების ხარჯზე გაჩნდება აივანი.

მესაკუთრე: შპს ,,ტერა ალტა"


მისამართი:
ქალაქი თბილისი, ვაჩნაძის ქ. N31ზ
(ს/კ: 01.72.14.008.328)

პროექტის სახელწოდება:
ინდივიდუალური ერთბინიანი სახლი

თანამდებობა	გვარი	ხელმოწერა
დირექტორი		
არქიტექტორი	თ. დვალიძე	
არქიტექტორი		

მისამართი

მასშტაბი	1:100	ნახაზი
თარიღი	2024წ	
სტატია	პროექტირება	

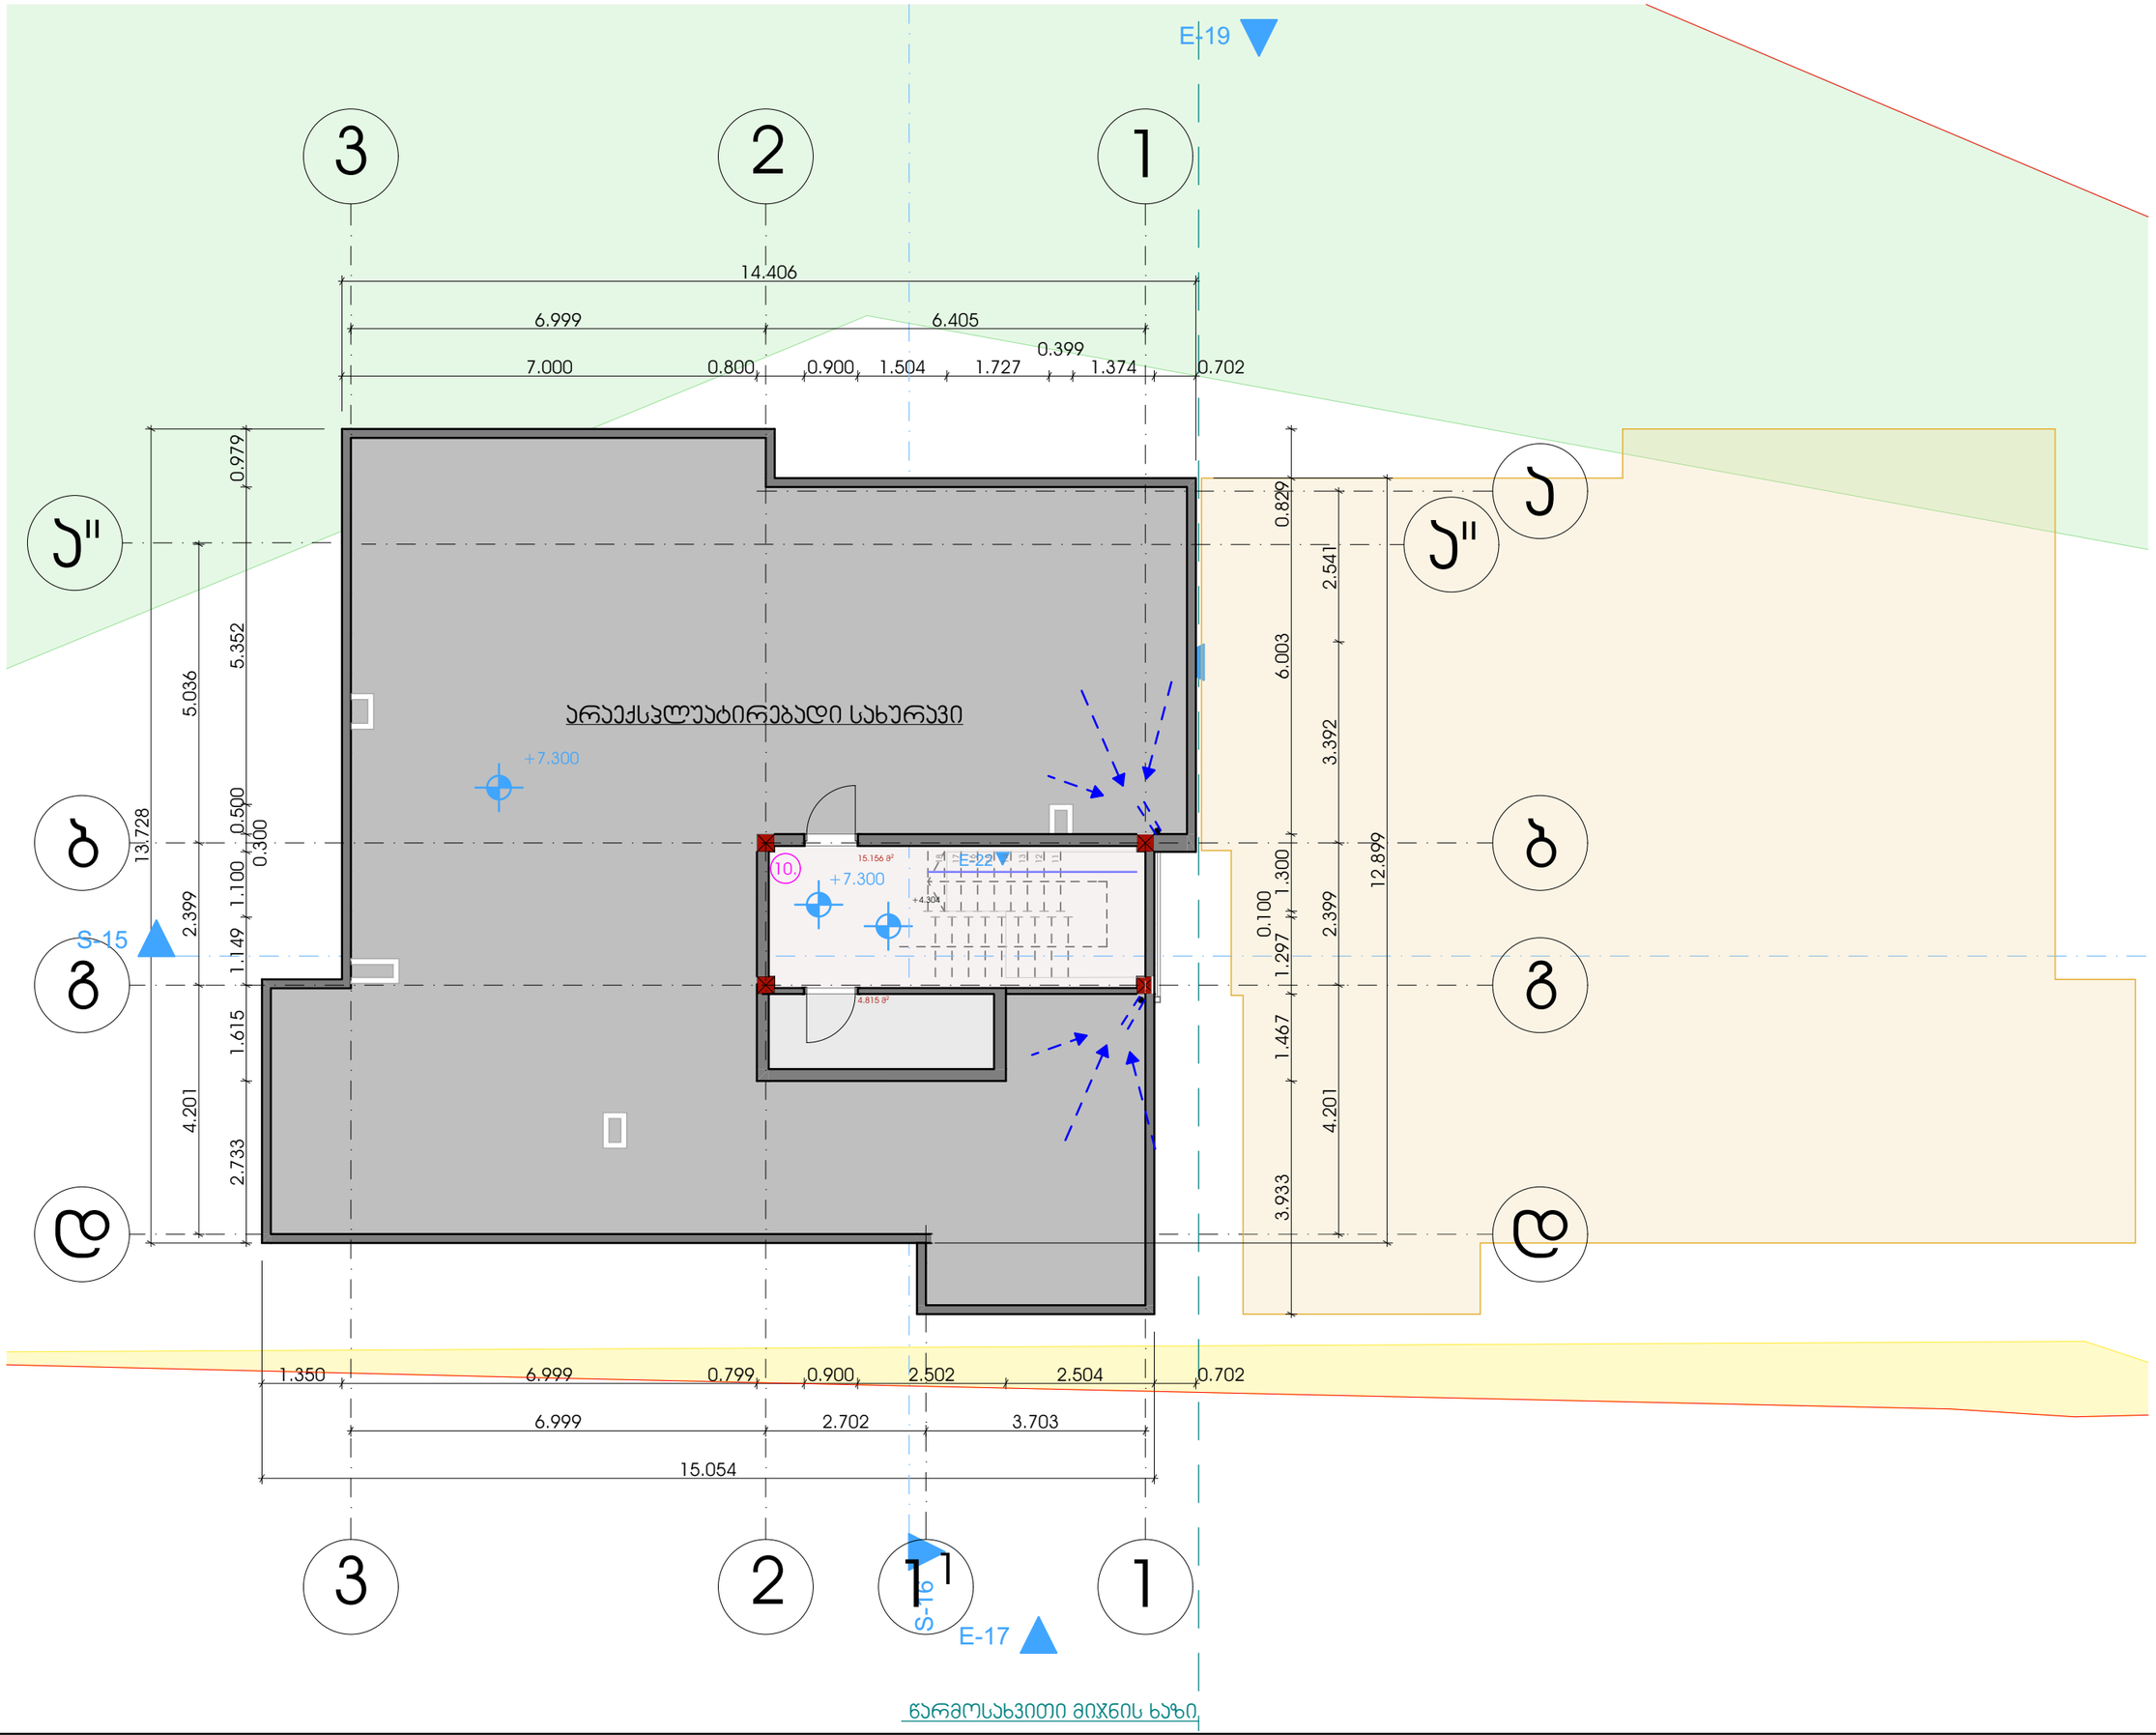

ფორმატი	სახურავი
A3	

ექსპლიკაცია:

პორექტირებული არეალები:

10. გადაიწევა ქედელი პოლონეზამდე.

მესაკუთრე: შპს ,,ბერა ალბა"

მისამართი:
ქალაქი თბილისი, ვაჩრისის ქ. N31ზ
(ს/კ: 01.72.14.008.328)

პროექტის სახელწოდება:
ინდივიდუალური ერთბინიანი სახლი


თანამდებობა	გვარი	ხელმოწერა
დირექტორი		
არქიტექტორი	თ. დვალიძე	
არქიტექტორი		

მისამართი

მასშტაბი	1:100	ნახაზი
თარიღი	2024წ	
სტადია	პროექტირება	

ფორმატი
A3

ექსპლიკაცია:

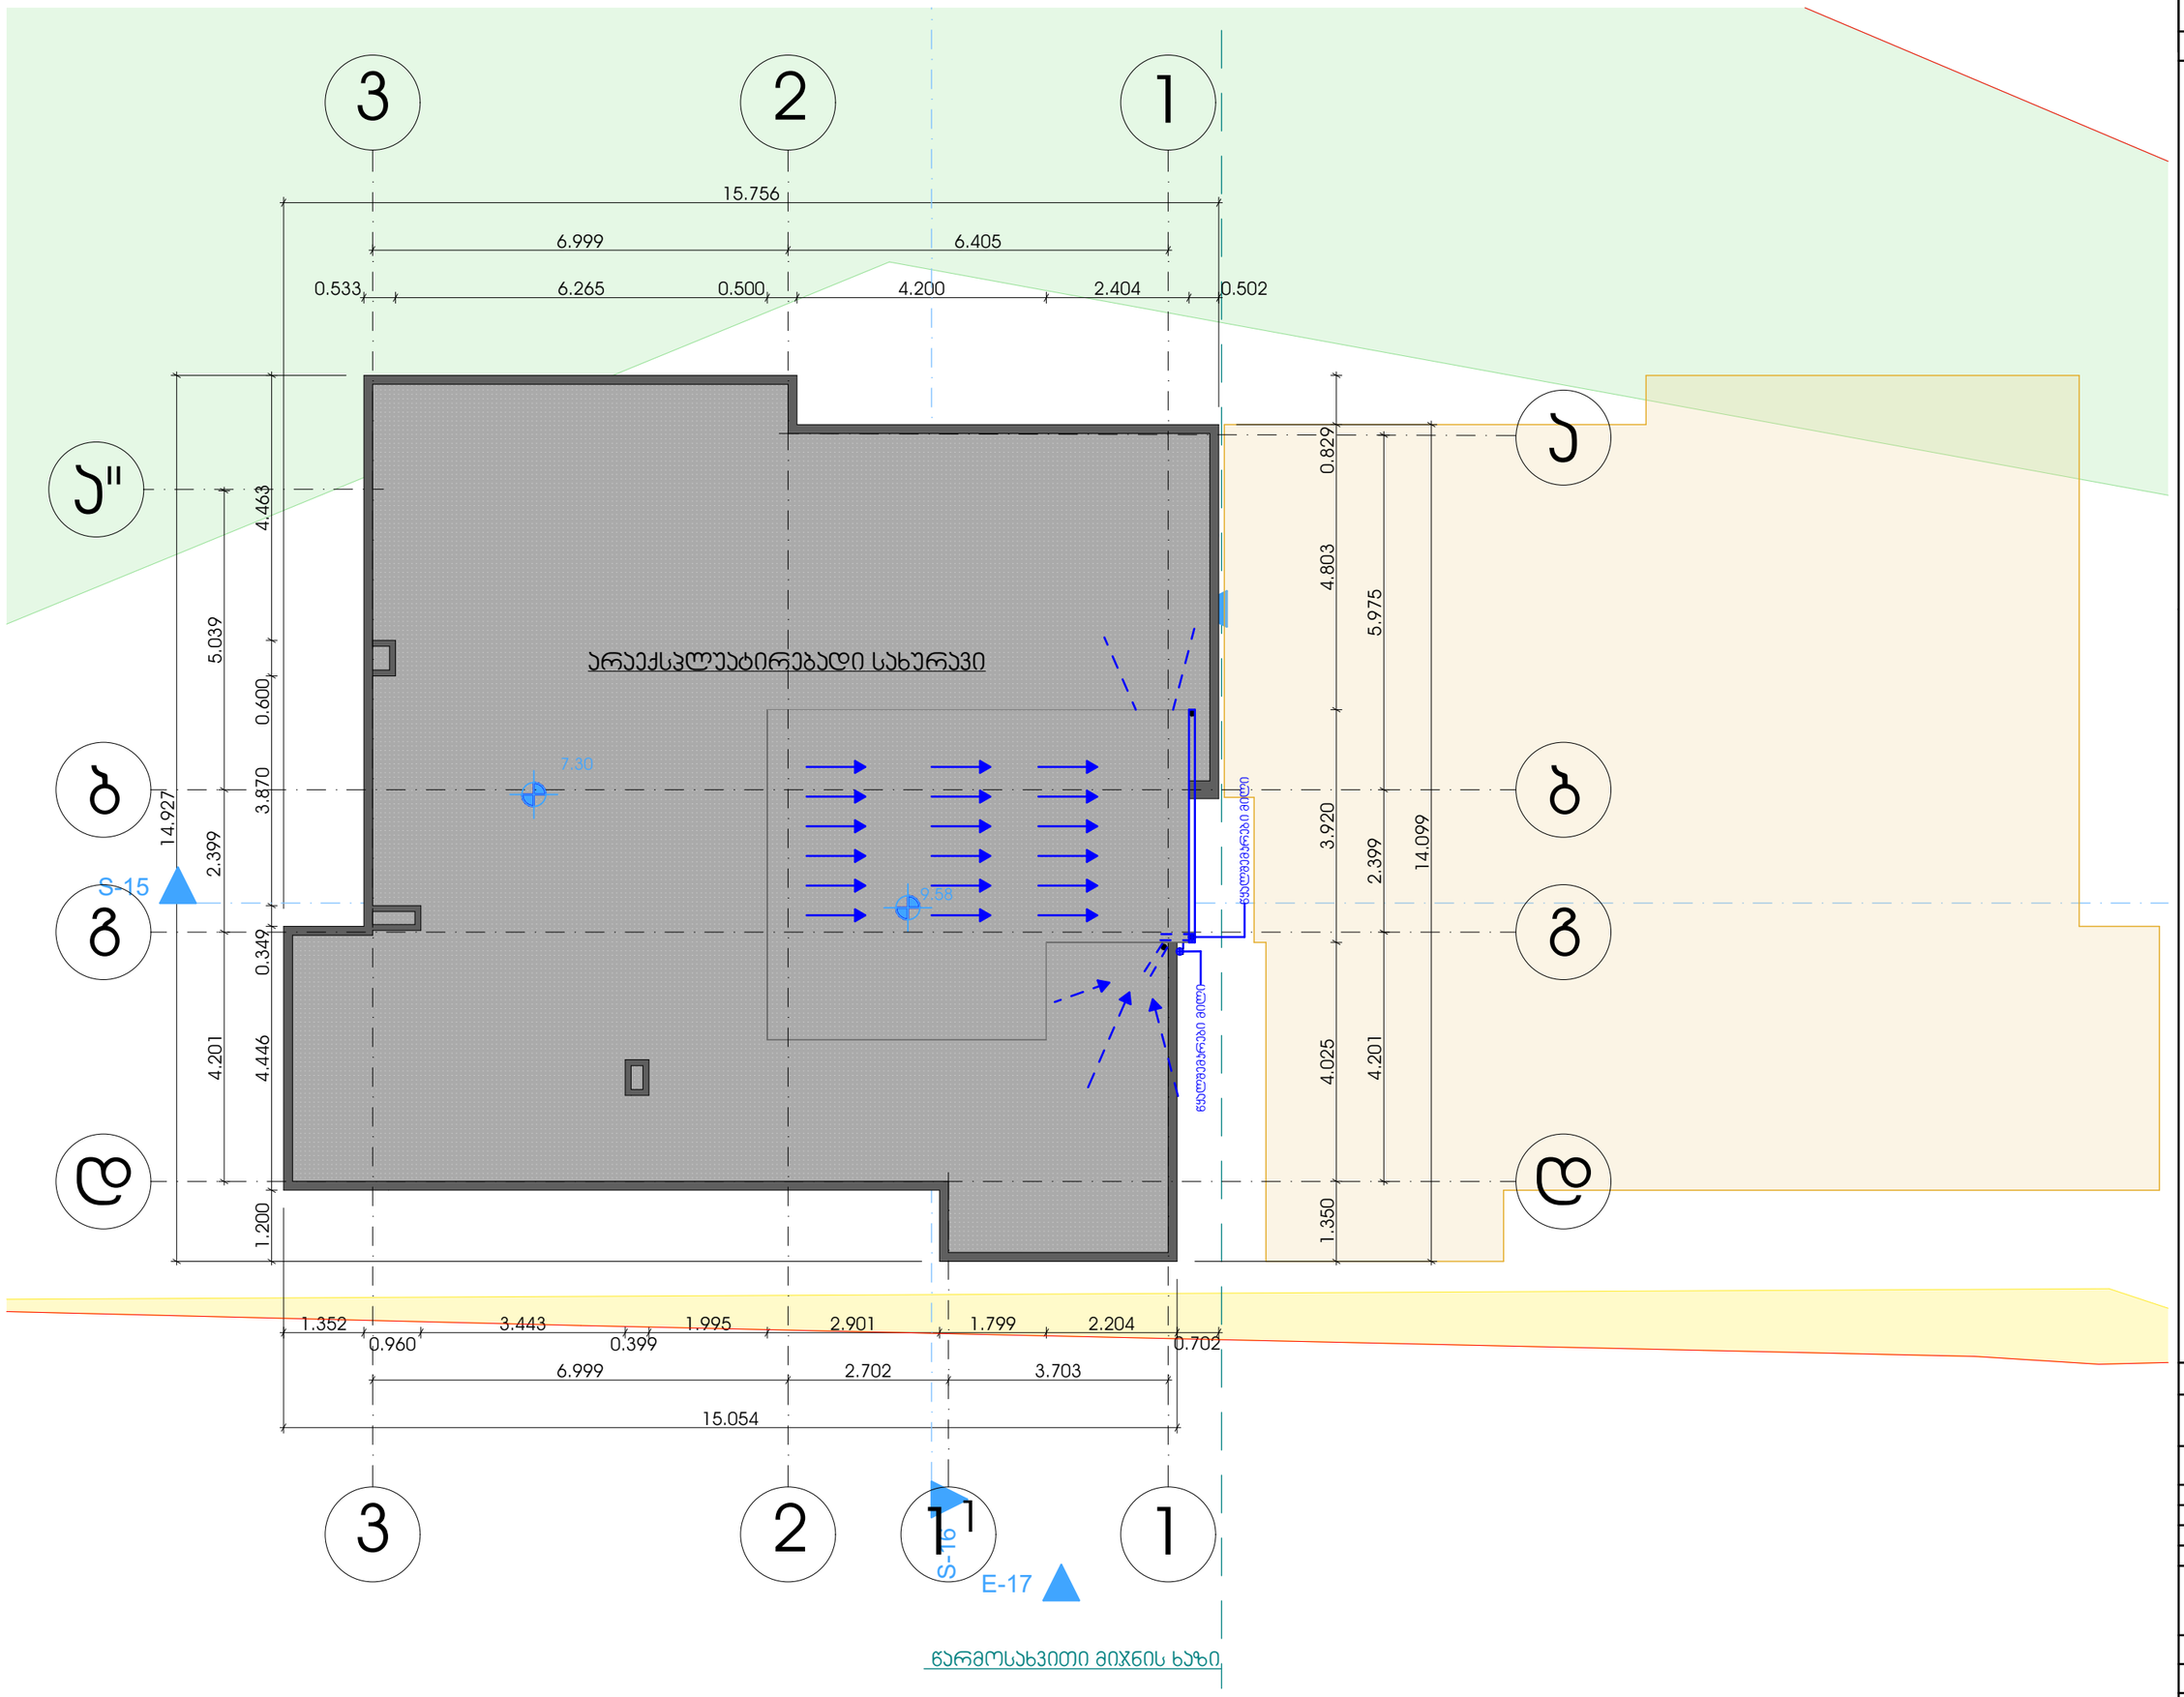

მესაკუთრე: შპს ,,ტერა ალტა"

მისამართი:
ქალაქი თბილისი, ვაჩრისის ქ. N31ზ
(ს/კ: 01.72.14.008.328)

პროექტის სახელწოდება:
ინდივიდუალური ერთბინიანი სახლი

თანამდებობა	გვარი	ხელმოწერა
დირექტორი		
არქიტექტორი	თ. დვალიძე	
არქიტექტორი		

მისამართი

მასშტაბი	1:100	ნახაზი
თარიღი	2024წ	
სტადია	პროექტირება	