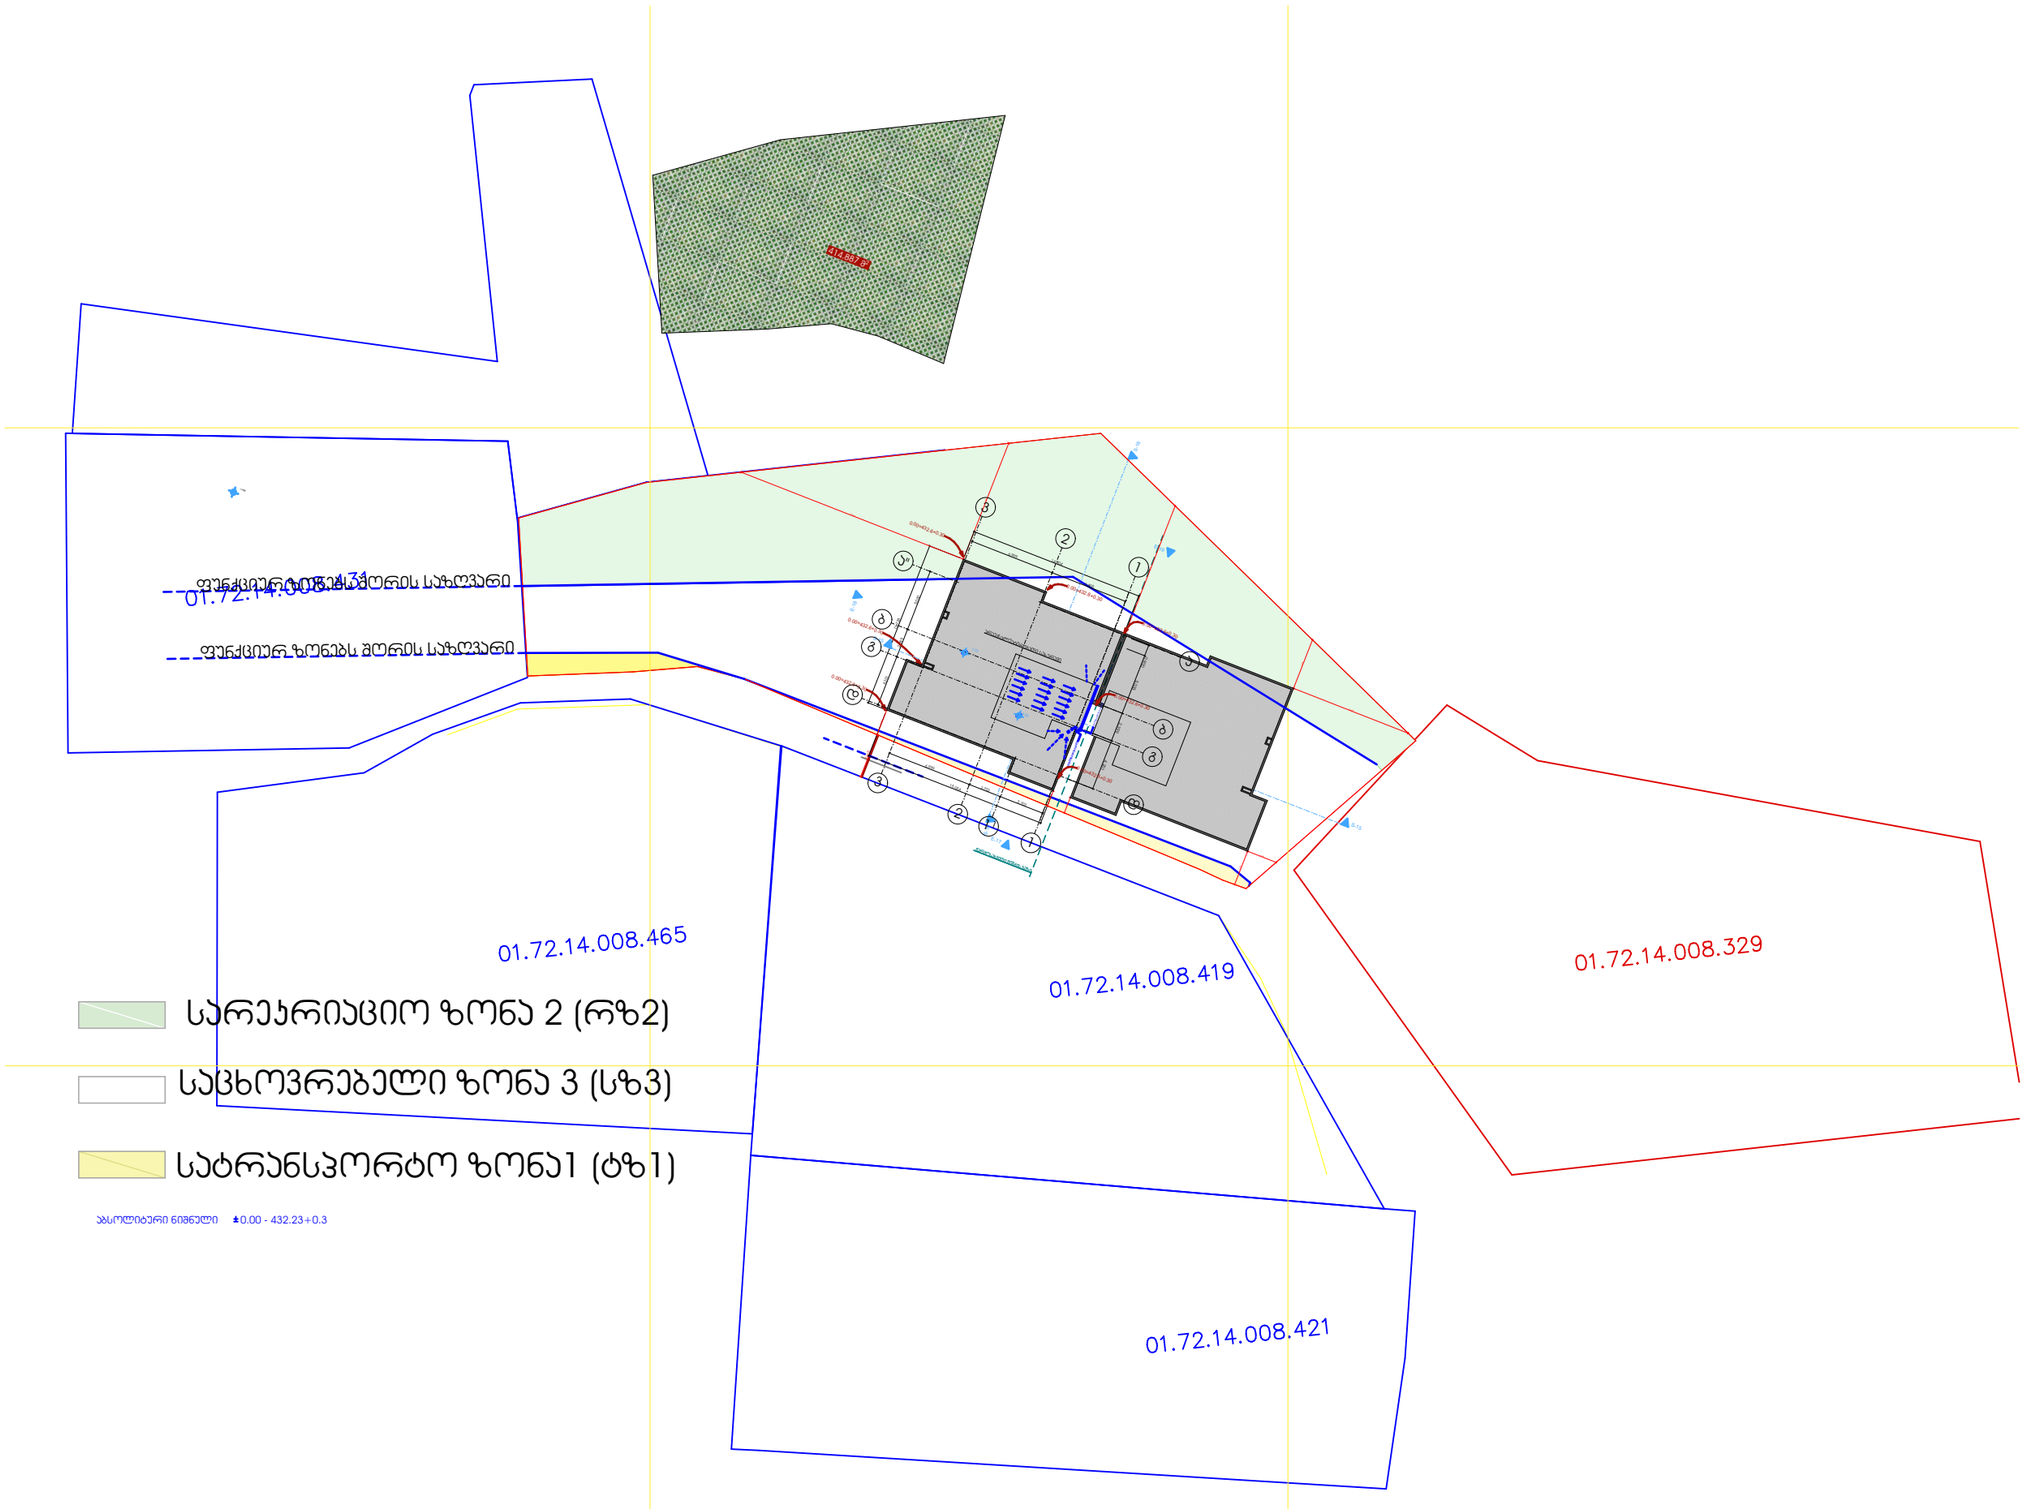

ფორმატი A3	გენ.გეგმა
ექსპლიკაცია:	

მესაკუთრე: შპს ,,ბერა ალტა"

მისამართი:
ქალაქი თბილისი, ეგრისის ქ. N31ზ
(ს/ს: 01.72.14.008.328)

პროექტის სახელწოდება:
ინდივიდუალური ერთბინიანი სახლი

თანამდებობა	გვარი	ხელმოწერა
დირექტორი		
არქიტექტორი	თ. დვალიძე	
არქიტექტორი		

მისამართი

მასშტაბი	1:500	ნახაზი
თარიღი	2024წ	
სტადია	პროექტირება	

ASPublisherVersion 0.0.100.100

გვარი ხელმოწერა

ექსპლიკაცია:

დირექტორი

მისამართი:

თანამდებობა

მისამართი

ნახაზი

პროექტის სახელწოდება:

ფორმატი

სტადია

თარიღი

მასშტაბი

არქიტექტორი

A3

ქალაქი თბილისი, ეგრისის ქ. N31ზ
(s/k: 01.72.14.008.328)

არქიტექტორი

2024w
კორექტირება

მესაკუთრე: შპს ,,ტერა ალტა"

თ. დვალიძე

ინდივიდუალური ერთბინიანი სახლი

2.190

0.910 5.060 2.399 4.201

10.939

1.231 0.832 11.373 0.300 1.230

5.500

�0.000

+4.120

+7.300

+9.580

საკადასტრო საზღვარი

საკადასტრო საზღვარი

a" b g d

a

H=L/Y=5.50/0.4=13.75

H=L/Y=3.94/0.4=9.85

f2 f2

k8 f3
k4

k3

ტრავერტინით
მოპირკეთება

მინის
მოაჯირები

მეტალის
მოჩარჩოება

ღებვა

სიმაღლის
განსაზღვრის
სქემა

1:100