

Вид со стороны Ул. Ленина

Вид со стороны Ул. Ленина

Здание 11-1 Общий вид. 1:200

Дизайнер идентификация блока	Designer identification block
Room N13	Room N13
Лицензионный договор: 3603320500300b a.25	Лицензионный договор: 3603320500300b a.25
www.R13.ge	www.R13.ge
e: contactR13@gmail.com	e: contactR13@gmail.com
t. 405498750	t. 405498750
Здание 11-1	Здание 11-1
Этажность	Этажность
Этаж	Этаж
Общая площадь здания	Общая площадь здания
Проект адрес	Project address
г.Зугдиди, ул.Ленина	г.Зугдиди, ул.Ленина
Клиент	Client
Название проекта	Project name
Название проекта	Project name
Стадия	Stage
Название	Title
Лицензионный договор: 3603320500300b a.25	Лицензионный договор: 3603320500300b a.25
Формат	Paper size
A3	A3
Масштаб	Scale
1:	1:
Лист №	Sheet no
Дата	Date
Дата	Date
Подпись	Signature
Подпись	Signature
Подпись	Signature

საკადასტრო ხაზი

საკადასტრო ხაზი

ფასადი თ-ა ღერძებში მ.1:200



დამგეგმარებელი
DESIGNER IDENTIFICATION BLOC

Room N13

მისამართი: უნივერსიტეტის ქ.25

www.R13.ge

@: contactR13@gmail.com

ს.კ. 405498750

დირექტორი

თორნიკე მჭიანიძე

T: +995 591 51 31 61

T: +995 558 04 40 00

პროექტის დასახელება

PROJECT NAME

მრავალბინიანი საცხოვრებელი სახლი

დამკვეთი

CLIENT

პროექტის მისამართი

PROJECT ADDRESS

ქ.თბილისი, რაიონი სამგორი

ს/კ 01.19.39.006.207

ეტაპი

STAGE

არქიტექტურული პროექტი

ნახაზის სათაური

TITLE

შენიშვნა:

ფორმატი	მასშტაბი	ფურცლის N
PAPER SIZE A3	SCALE 1:	SHEET NO

არქიტექტორი
თორნიკე ბაკურიძე

არქიტექტორი
თორნიკე მჭიანიძე

კონსტრუქტორი

დაამუშავა


1
2
3
4
5
6
7
8
9
10
11
700
650
650
650
650
650
650
650
650
540
580
540
650
850
5490
+61.60/593.12
+59.100
+55.800
+52.500
+49.200
+45.900
+42.600
+39.300
+36.000
+32.700
+29.400
+26.100
+22.800
+19.500
+16.200
+12.900
+9.600
+6.300
+3.000
±0.00(531.50)
-3.000
-6.000
ფასადის მასალა
ალუმინის პროფილი RAL 9005
ალუმინის პროფილი RAL 9005
ალუმინის პროფილი RAL 9005

საკადასტრო ხაზი

საკადასტრო ხაზი

ფასადი თ-ა



დამგეგმარებელი
DESIGNER IDENTIFICATION BLOC

Room N13
მისამართი: უნივერსიტეტის ქ.25
www.R13.ge
@: contactR13@gmail.com
ს.კ. 405498750

დირექტორი
თორნიკე მჭიანიძე

T: +995 591 51 31 61
T: +995 558 04 40 00

პროექტის დასახელება
PROJECT NAME
მრავალბინიანი საცხოვრებელი სახლი

დამკვეთი
CLIENT

პროექტის მისამართი
PROJECT ADDRESS
ქ.თბილისი, რაიონი სამგორი

ს/კ 01.19.39.006.207

ეტაპი
STAGE
არქიტექტურული პროექტ

ნახაზის სათაური
TITLE

შენიშვნა:

ფორმატი	მასშტაბი	ფურცლის N
PAPER SIZE A3	SCALE 1:	SHEET NO

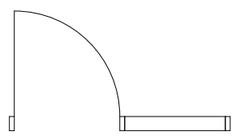
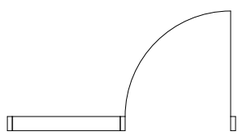
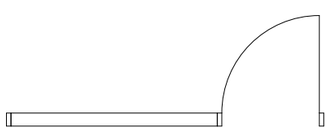
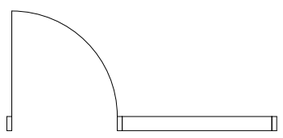
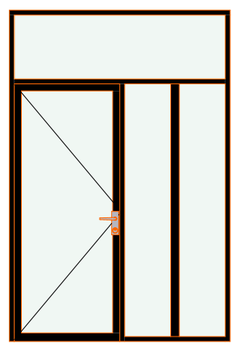
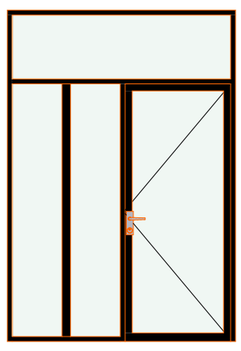
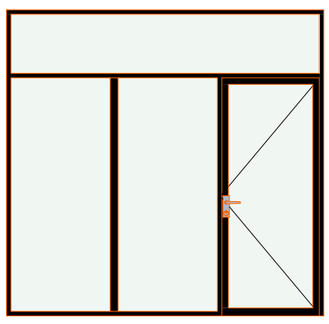
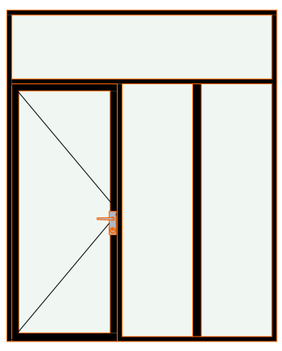
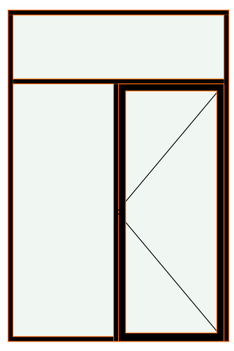
არქიტექტორი
თორნიკე ბაკურიძე







არქიტექტორი
თორნიკე მჭიანიძე







კონსტრუქტორი





დაამუშავა

ჯამ-ფანჯრის ექსპლიკაცია მ.ჲ:1

დასახელება	კ-01	კ-01	კ-01	კ-01	კ-01
რაოდენობა	1	1	1	2	3
განზომილება	180×270	186×270	280×270	220×270	180×270
მიმართულება	R	L	L	R	L
2D **აღნიშვნა**					
3D **აღნიშვნა**					

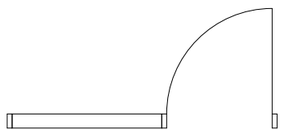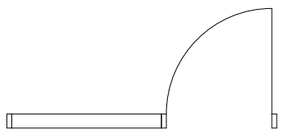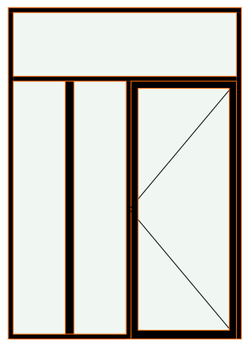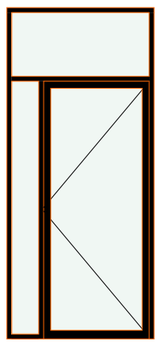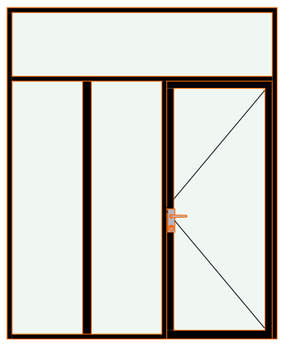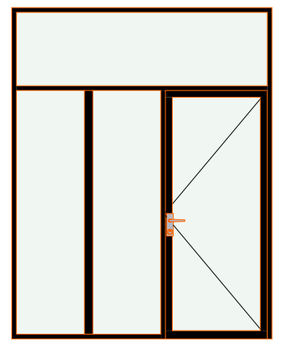დასახელება	კ-01	კ-01	კ-01	კ-01
რაოდენობა	3	6	78	256
განზომილება	190×270	120×270	220×270	220×280
მიმართულება	L	L	L	L
2D **აღნიშვნა**				
3D **აღნიშვნა**				

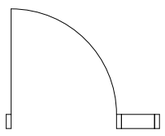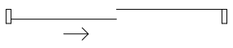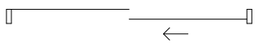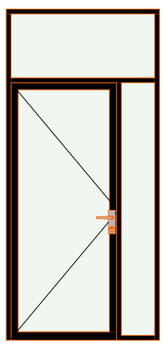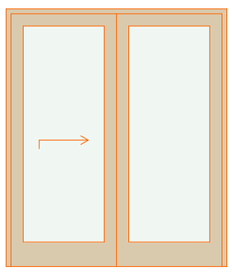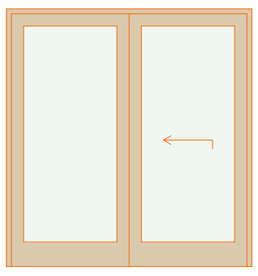დასახელება	კ-02	კ-02	კ-02
რაოდენობა	1	1	1
განზომილება	125×270	180×210	200×210
მიმართულება	R	L	R
2D **აღნიშვნა**			
3D **აღნიშვნა**			

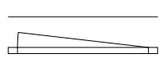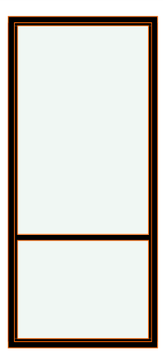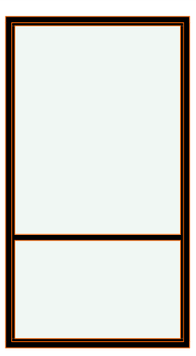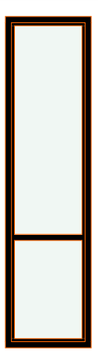დასახელება	ფ-01	ფ-01	ფ-01
რაოდენობა	1	1	1
განზომილება	122×270	150×270	70×270
მიმართულება	L	R	L
2D **აღნიშვნა**			
3D **აღნიშვნა**			

დამგეგმარებელი
DESIGNER IDENTIFICATION BLOC

Room N13
მისამართი: უნივერსიტეტის ქ.25
www.R13.ge
@: contactR13@gmail.com
ს.კ. 405498750

დირექტორი
თორნიკე გვიანიძე

T: +995 591 51 31 61
T: +995 558 04 40 00

პროექტის დასახელება
PROJECT NAME
მრავალბინიანი საცხოვრებელი სახლი

დამკვეთი
CLIENT

პროექტის მისამართი
PROJECT ADDRESS
ქ.თბილისი, რაიონი სამგორი

ს/კ 01.19.39.006.207

ეტაპი
STAGE
არქიტექტურული პროექტი

ნახაზის სათაური
TITLE

შენიშვნა:

ფორმატი	მასშტაბი	ფურცლის N
PAPER SIZE A3	SCALE 1:	SHEET NO

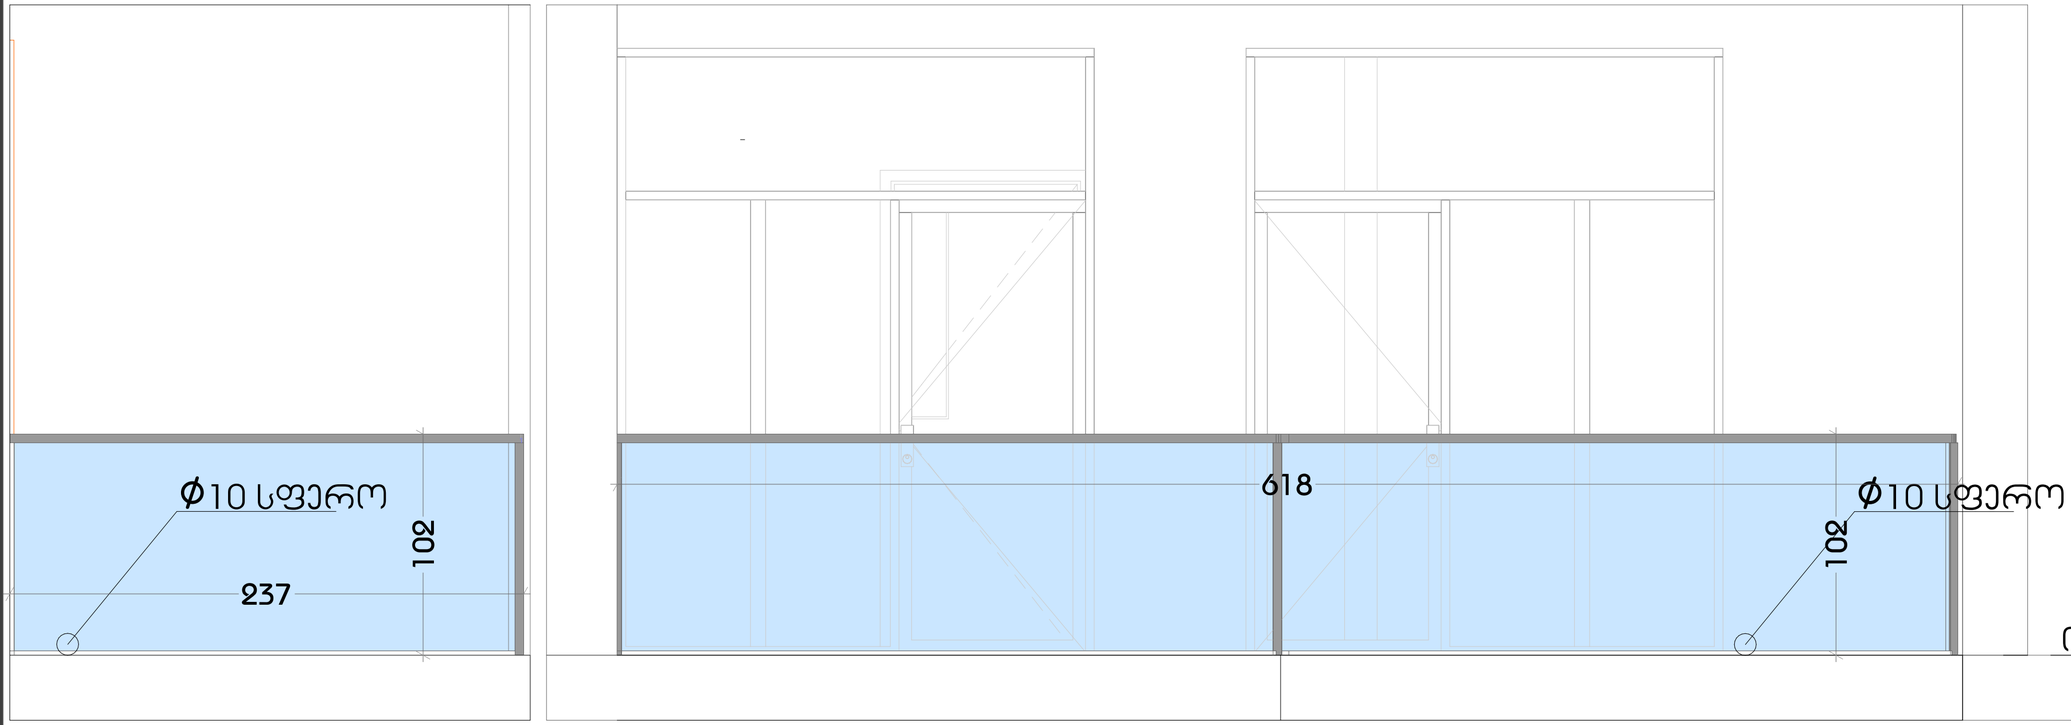
არქიტექტორი
თორნიკე ბაკურიძე

არქიტექტორი
თორნიკე გვიანიძე

კონსტრუქტორი

დაამუშავა

აივნის მოაჯირი



მასშტაბი 1:20

დამგეგმარებელი
DESIGNER IDENTIFICATION BLOC
Room N13
მისამართი: უნივერსიტეტის ქ.25
www.R13.ge
@: contactR13@gmail.com
ს.კ. 405498750
დირექტორი
თორნიკე მჭიანიძე
T: +995 591 51 31 61
T: +995 558 04 40 00

პროექტის დასახელება
PROJECT NAME
მრავალბინიანი საცხოვრებელი სახლი

დამკვეთი
CLIENT

პროექტის მისამართი
PROJECT ADDRESS
ქ.თბილისი, რაიონი სამგორი

ს/კ 01.19.39.006.207

ეტაპი
STAGE
არქიტექტურული პროექტ

ნახაზის სათაური
TITLE

შენიშვნა:

ფორმატი	მასშტაბი	ფურცლის N
PAPER SIZE A3	SCALE 1:	SHEET NO

არქიტექტორი
თორნიკე ბაკურიძე

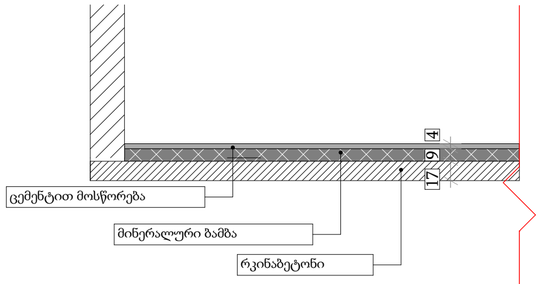
არქიტექტორი
თორნიკე მჭიანიძე

კონსტრუქტორი

დაამუშავა


დეტალი N1

ფილა -6.00 ნიშნულზე




დეტალი N2

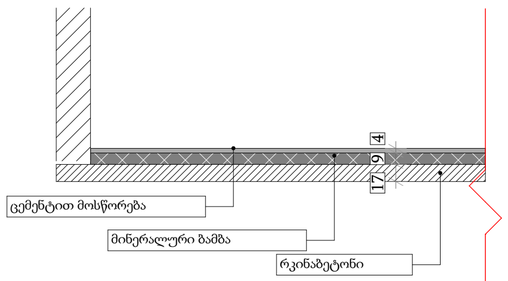სართულშუა გადახურვის ფილა



დეტალი N3

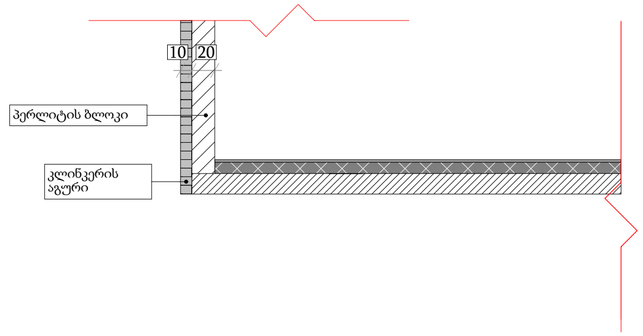აგურის კედელი



მასშტაბი 1:10

დამგეგმარებელი
DESIGNER IDENTIFICATION BLOCK
Room N13
მისამართი: უნივერსიტეტის ქ.25
www.R13.ge
@: contactR13@gmail.com
ს.კ. 405498750
დირექტორი
თორნიკე გვინანძე
T: +995 591 51 31 61
T: +995 558 04 40 00

პროექტის დასახელება
PROJECT NAME
მრავალბინიანი საცხოვრებელი სახლი

დამკვეთი
CLIENT

პროექტის მისამართი
PROJECT ADDRESS
ქ.თბილისი, რაიონი სამგორი

ს/კ 01.19.39.006.207

ეტაპი
STAGE
არქიტექტურული პროექტ

ნახაზის სათაური
TITLE

შენიშვნა:


ფორმატი	მასშტაბი	ფურცლის N
PAPER SIZE A3	SCALE 1:	SHEET NO

არქიტექტორი
თორნიკე ბაკრაძე
არქიტექტორი
თორნიკე გვინანძე
კონსტრუქტორი

დაამუშავა


დეტალი N4

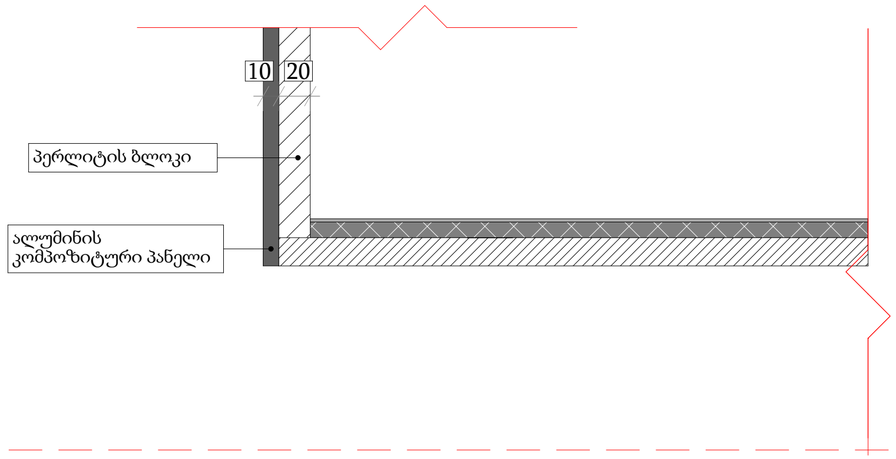ალუკობონდის კედელი



დეტალი N5

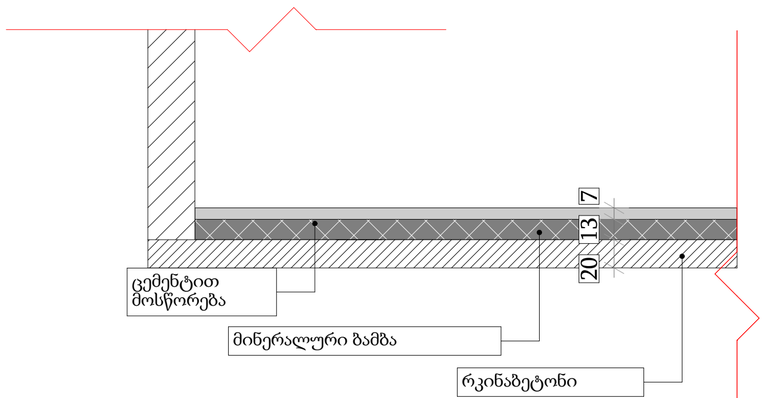გადახურვის ფილა



მასშტაბი 1:10

დამგეგმარებელი
DESIGNER IDENTIFICATION BLOCK
Room N13
მისამართი: უნივერსიტეტის ქ.25
www.R13.ge
@: contactR13@gmail.com
ს.კ. 405498750
დირექტორი
თორნიკე მჭიანიძე
T: +995 591 51 31 61
T: +995 558 04 40 00

პროექტის დასახელება
PROJECT NAME
მრავალბინიანი
საცხოვრებელი სახლი

დამკვეთი
CLIENT

პროექტის მისამართი
PROJECT ADDRESS
ქ.თბილისი, რაიონი
სამგორი

ს/კ 01.19.39.006.207

ეტაპი
STAGE
არქიტექტურული პროექტ

ნახაზის სათაური
TITLE

შენიშვნა:

ფორმატი	მასშტაბი	ფურცლის N
PAPER SIZE	SCALE	SHEET NO
A3	1:	

არქიტექტორი
თორნიკე ბაკარიძე
არქიტექტორი
თორნიკე მჭიანიძე
კონსტრუქტორი

დამუშავება