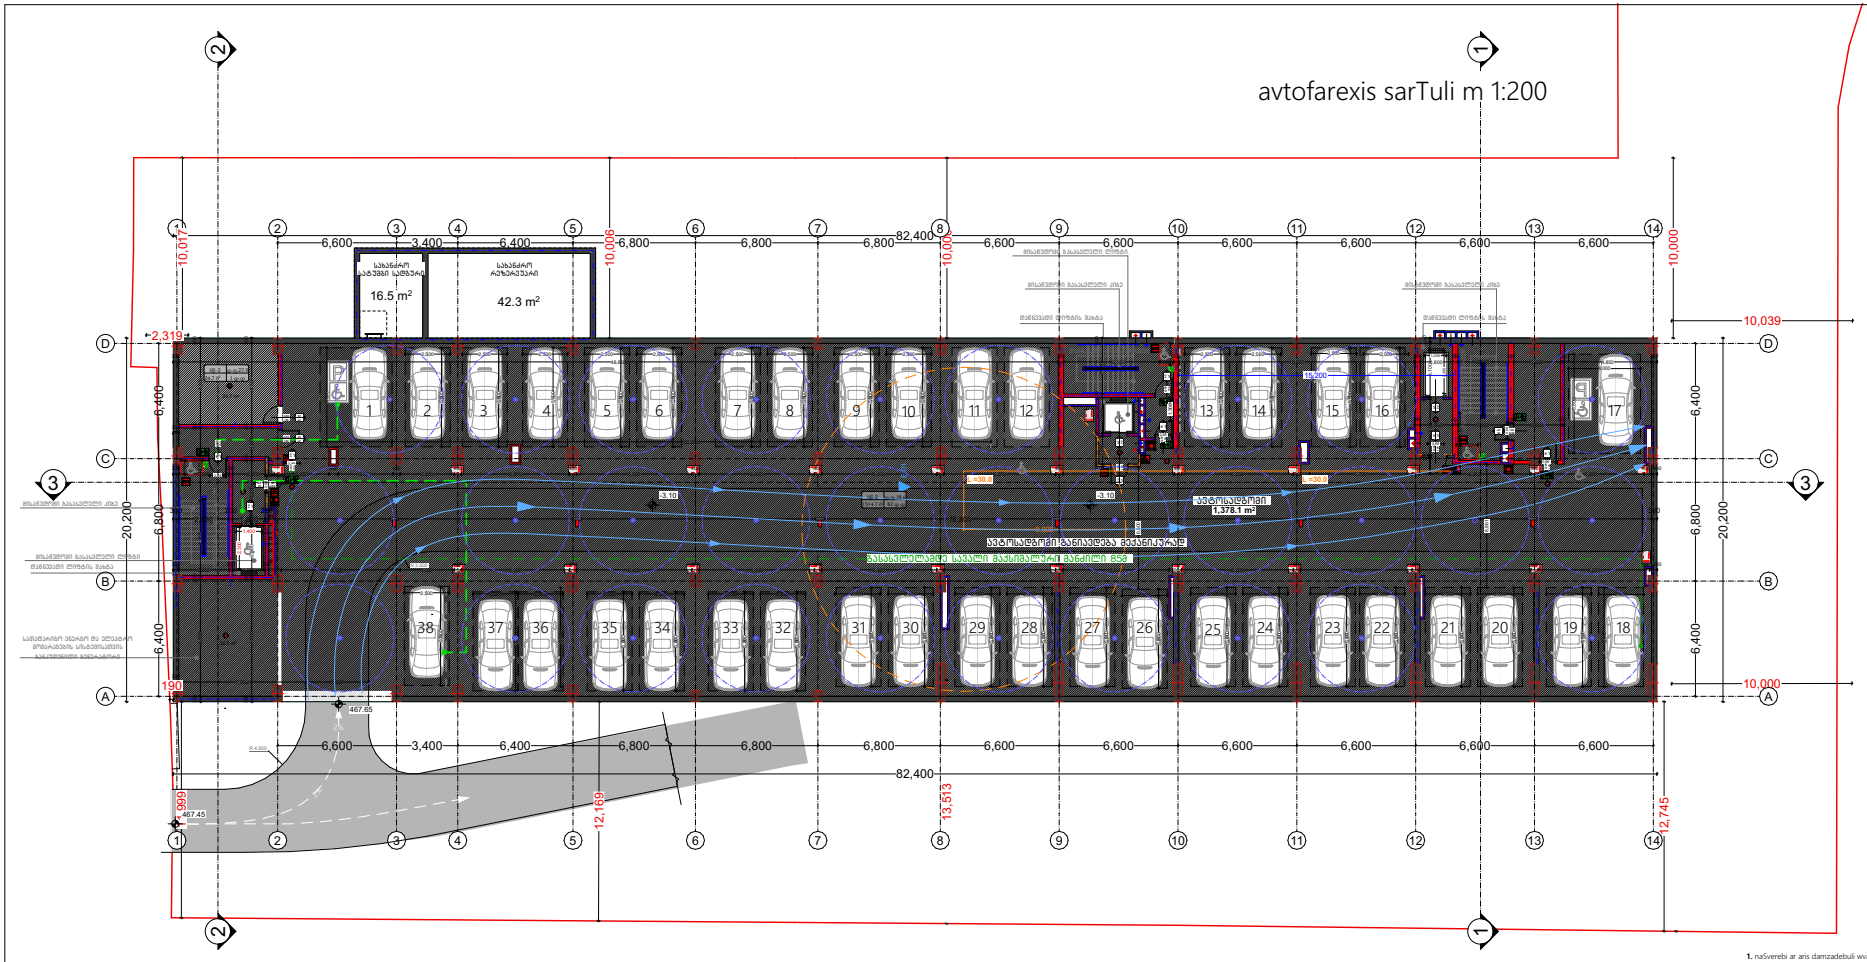

SeniSvna:

1. naSverebi ar aris damzadebuli wvadi masalisgan.

2. SenobaSi axis kvamlaRmomcenebi moewyoba usafrTxoebis daskvnaSi gawerili miTiTebebis gaTvaliswinebiT.

3. saxanZro sistemebi proeqtSi asaxulia pirobiTad. maTi adgilmdebareoba dazustdeba Sesabamis standarts morgebuli saxanZro sistemebis proeqtis damusavebisas.

formati	A-3	Tbilisi 2019 w.	
		dakveTa # 03/05	

eqsplikacia

pirobiTi niSnebi

	ტერიტორიის საკადასტრო საზღვარი
	ვერტიკალური ნიშნული
	წლილოვთი
	ხანარბავები

damkveTi

misamarTi:

SeTanxmebulia damkveTTan	xelmowera

Semsrulebeli

Z&S association		misamarTi: q. Tbilisi, 0179 WavWavaZis quCa # 11	
Tanamdeboba	gvari	xelmowera	TariRi
direqtori	n.suhanSvili		16.05.2019
pr. mT.	n.suhanSvili		16.05.2019
arqitekti			
Seasrula			
masStabi	1 : 200	საროლავის საროლვლის ბებმა	
TariRi	16.08.2019		
stadia		furclebi	furceli
muSa proeqti			A - 2

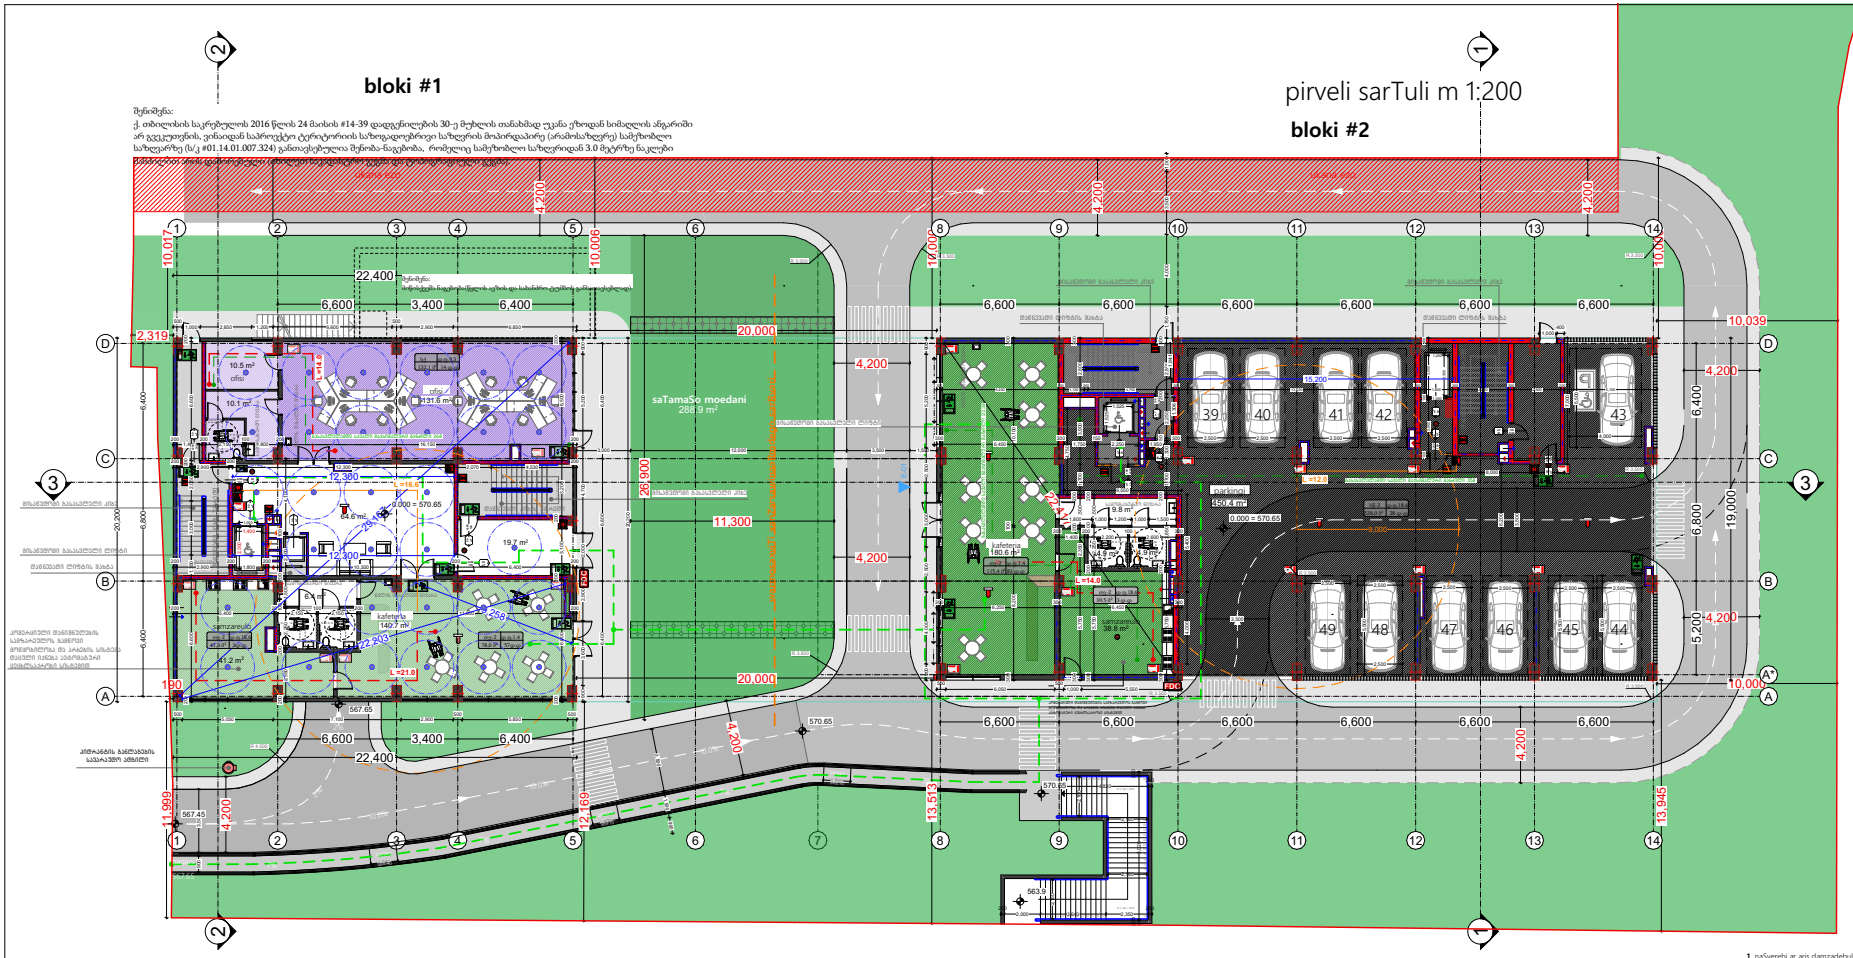

მშენებლობა:
ქ. თბილისის საკრებულოს 2016 წლის 24 მაისის #14-39 დადგენილების 30-ე მუხლის თანახმად უკანა ეზოდან სიმაღლის ანგარში არ გვეკუთვნის, ვინაიდან საპრივატო ტერიტორიის საზოგადოებრივი სანელოვნო (არამისაზღვრე) სამეზობლო საზღვარზე (ს/კ #01.14.01.007.324) განთავსებულია შენობა-ნაგებობა, რომელიც სამეზობლო საზღვრიდან 3.0 მეტრზე ნაკლები

SeniSvna:

1. naSverebi ar aris damzadebuli wvadi masalisgan.

2. SenobaSi arxis kvamlaRmomcenebi moewyoba usafrTxoebis daskvnaSi gaweril miTiTebebis gaTvaliswinebiT.

3. saxanZro sistemebi proeqtSi asaxuli pirobiTad. maTi adgilmdebareoba dazustdeba Sesabamis standarts morgebuli saxanZro sistemebis proeqtis damusavebisas.

formati A-3 | Tbilisi 2019 w. | dakveTa # 03/05

eqsplikacia

pirobiTi niSnebi

- ტერიტორიის საპროექტო საზღვარი
- ±0.000 ვერტიკალური გეგმური
- ჩიმენტიანი
- ხეხილოვანი

damkveTi

misamarTi:

SeTanxmebulia damkveTTan | xelmowera

Semsrulebeli

Z&S association

misamarTi:
q. Tbilisi, 0179
WavWavaZis quCa # 11

Tanamdeboba	gvari	xelmowera	TariRi
direqtori	n.sulxaniSvili		16.05.2019
pr. mT. arqiteqtori	n.sulxaniSvili		16.05.2019
Seasrula			

masStabi	1 : 200	1 საანგარიშო ბეჭდზე
TariRi	16.08.2019	
stadia	furclebi	furceli
muSa proeqti		A - 2

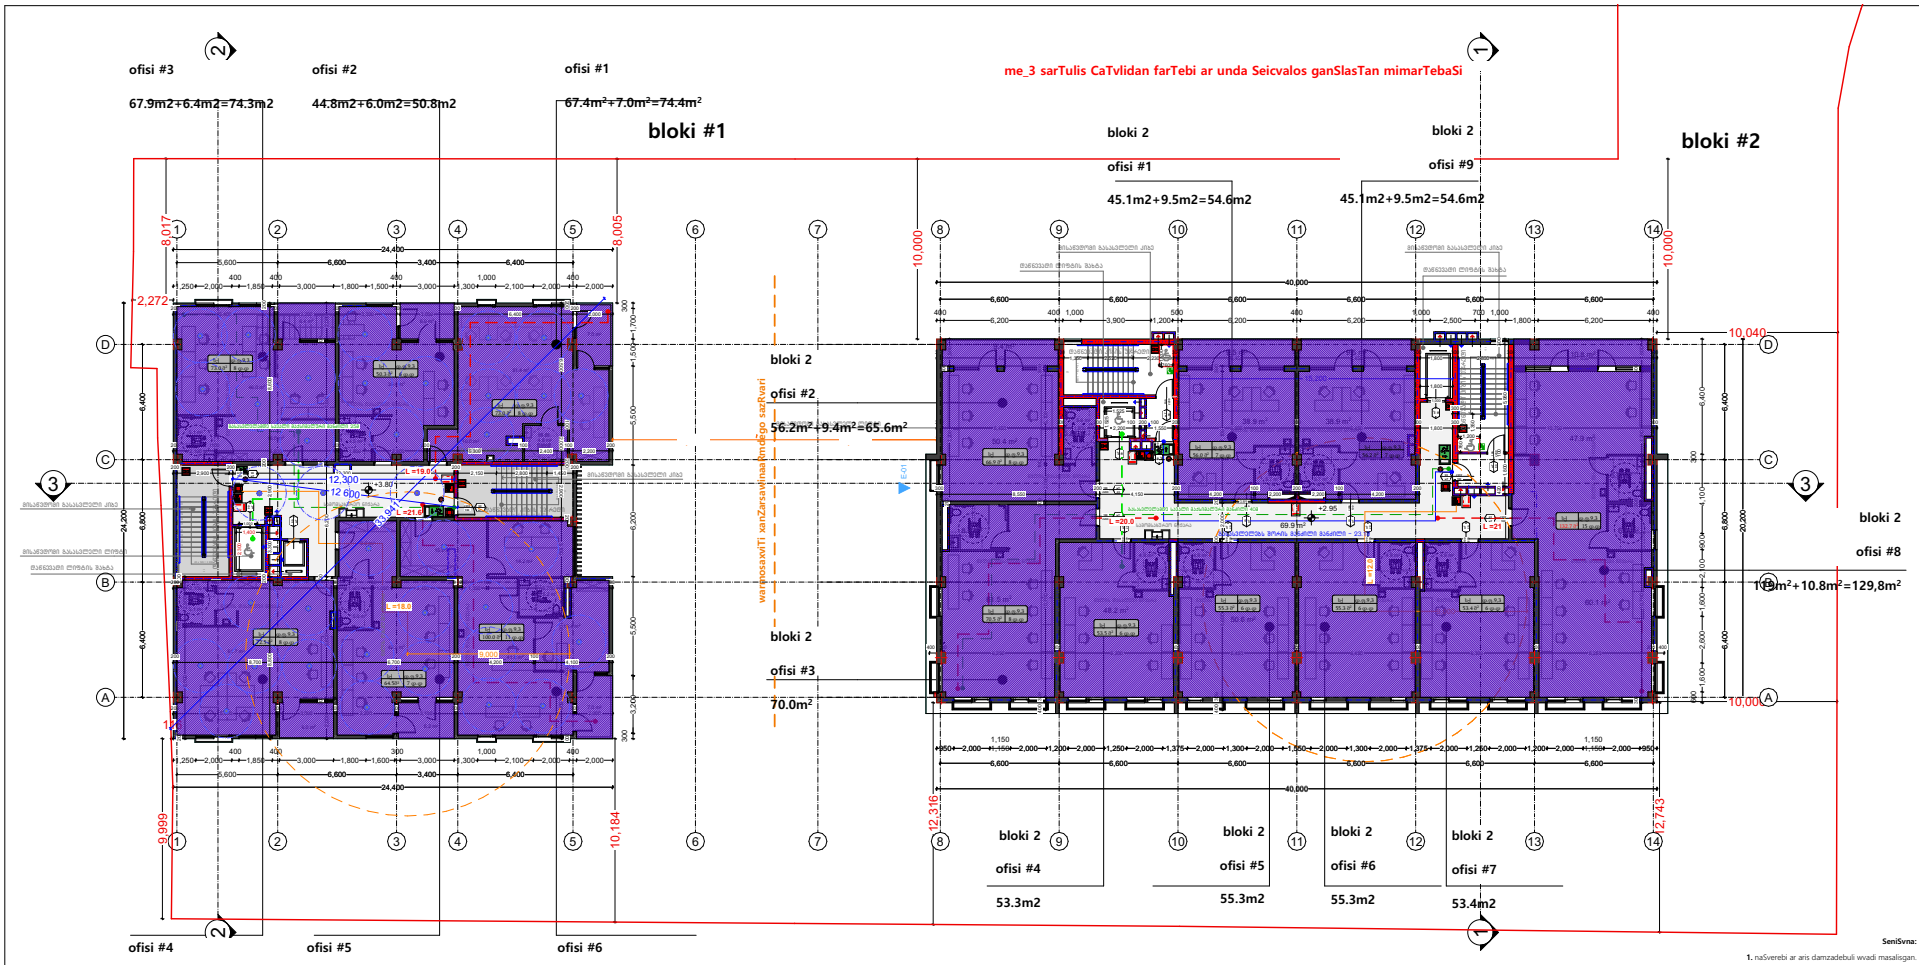

SeniSvna:

1. naSverebi ar aris damzadebuli wvadi masalisgan.
2. SenobaSi axis kvamlaRmomcenebi moewyoba usafrTxoebis daskvnaSi gawerili miTiTebebis gaTvaliswinebiT.
3. saxanZro sistemebi proeqtSi asaxulia pirobiTad. maTi adgilmdebareoba dazustdeba Sesabamis standarts morgebuli saxanZro sistemebis proeqtis damusavebisas.

formati	A-3	Tbilisi 2019 w.	
		dakveTa # 03/05	

eqsplikacia

pirobiTi niSnebi

	ტვრიტორიის საკადასტრო საზღვარი
	ვერტიკალური ნიშნული
	ჩდილოეთი
	ხე-ნარბავები

damkveTi

misamarTi:

SeTanxmebulia damkveTTan	xelmowera

Semsrulebeli

Z&S association		misamarTi: q. Tbilisi, 0179 WavWavaZis quCa # 11	
Tanamdeboba	gvari	xelmowera	TariRi
direqtori	n.suluanSvili		16.05.2019
pr. mT.	n.suluanSvili		16.05.2019
arqiteqtori			
Seasrula			
masStabi	1 : 200	2 სართული ბებერა	
TariRi	16.08.2019		
stadia		furclebi	furceli
muSa proeqti			A - 2

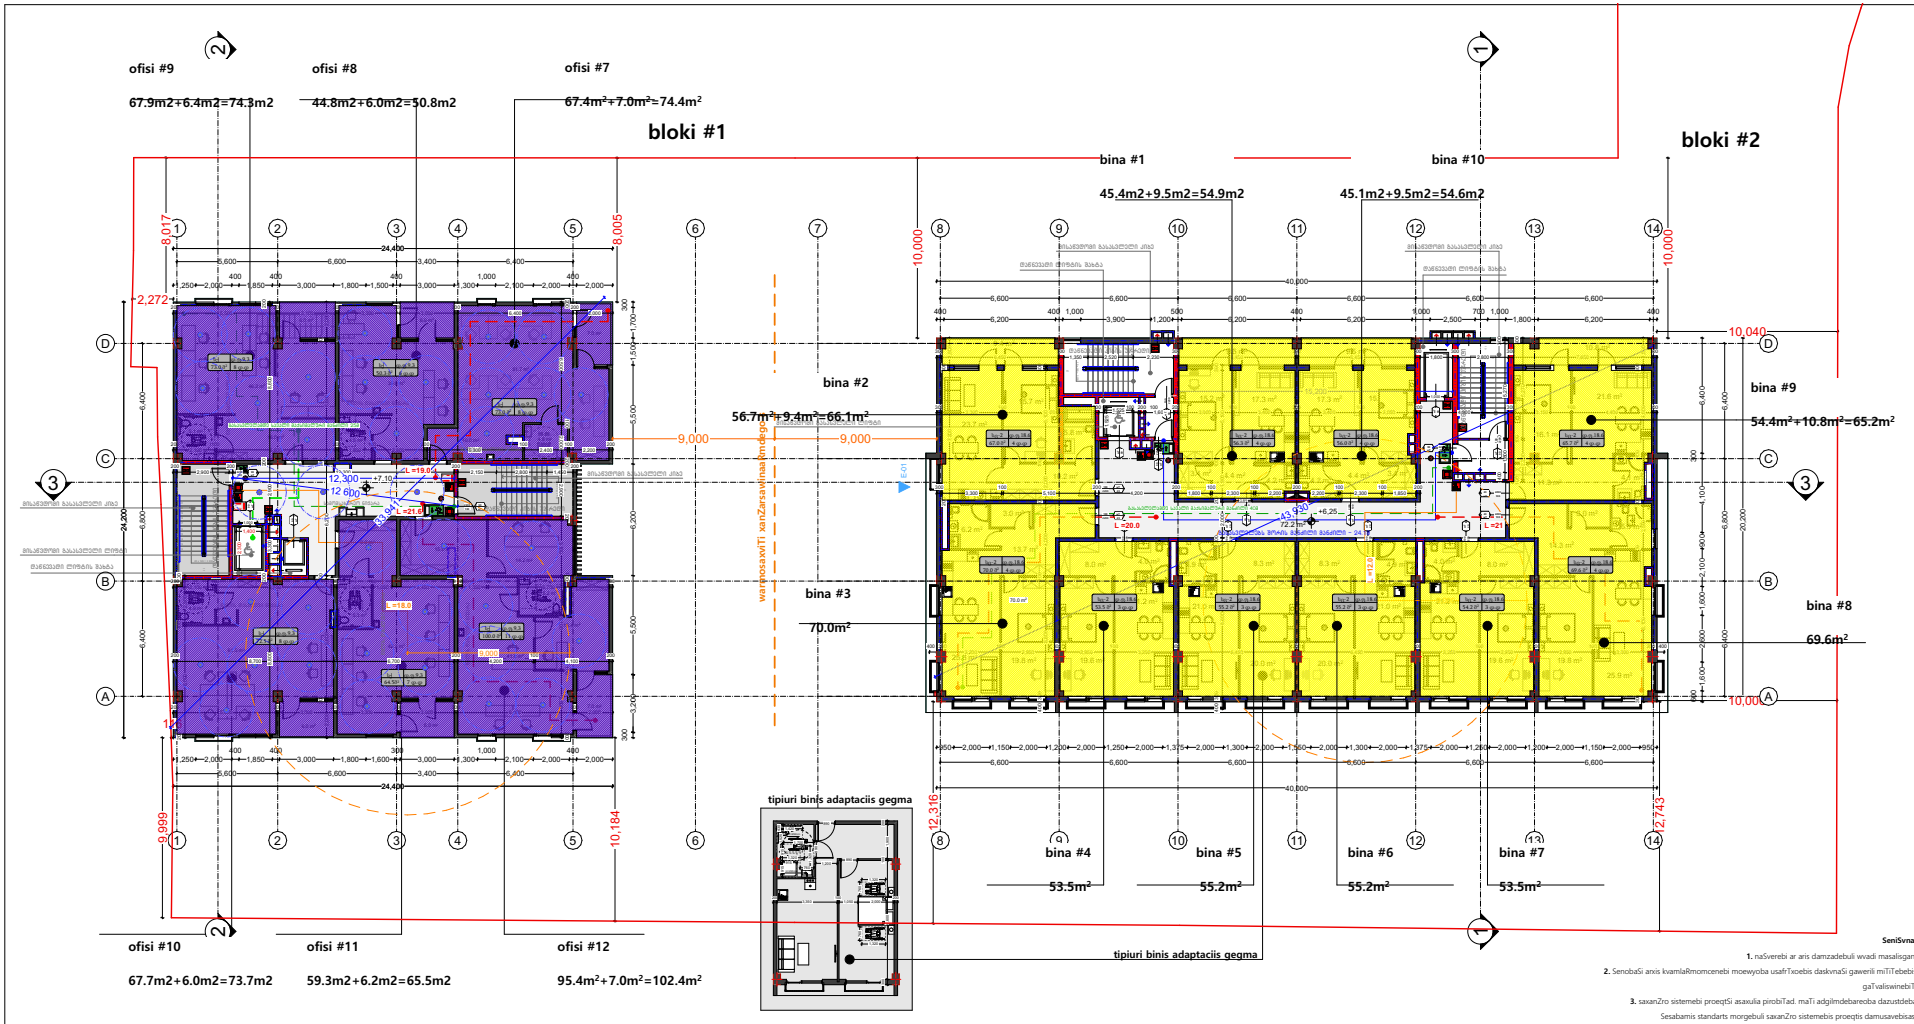

SeniSvna:

1. naSverebi ar aris damzadebuli wvadi masalisgan.
2. SenobaSi axis kvamlaRmomcenebi moewyoba usafrTxoebis daskvnaSi gawerili miTiTebebis gaTvaliswinebiT.
3. saxanZro sistemebi proeqtSi asaxulia pirobiTad. maTi adgilmdebareoba dazustdeba Sesabamis standarts morgebuli saxanZro sistemebis proeqtis damusavebisas.

formati	A-3	Tbilisi 2019 w.	
		dakveTa # 03/05	

eqsplikacia

pirobiTi niSnebi

	ტვრიტორიის საკადასტრო საზღვარი
	ვერტიკალური ნიშნული
	ჩდილოეთი
	ხე-ნარგავები

damkveTi

misamarTi:

SeTanxmebulia damkveTTan	xelmowera

Semsrulebeli

Z&S association		misamarTi: q. Tbilisi, 0179 WavWavaZis quCa # 11	
Tanamdeboba	gvari	xelmowera	TariRi
direqtori	n.sulianiSvili		16.05.2019
pr. mT.	n.sulianiSvili		16.05.2019
arqitekturi			
Seasrula			
masStabi	1 : 200	3 საროვლის ბებმა	
TariRi	16.08.2019		
stadia		furclebi	furceli
muSa proeqti			A - 2

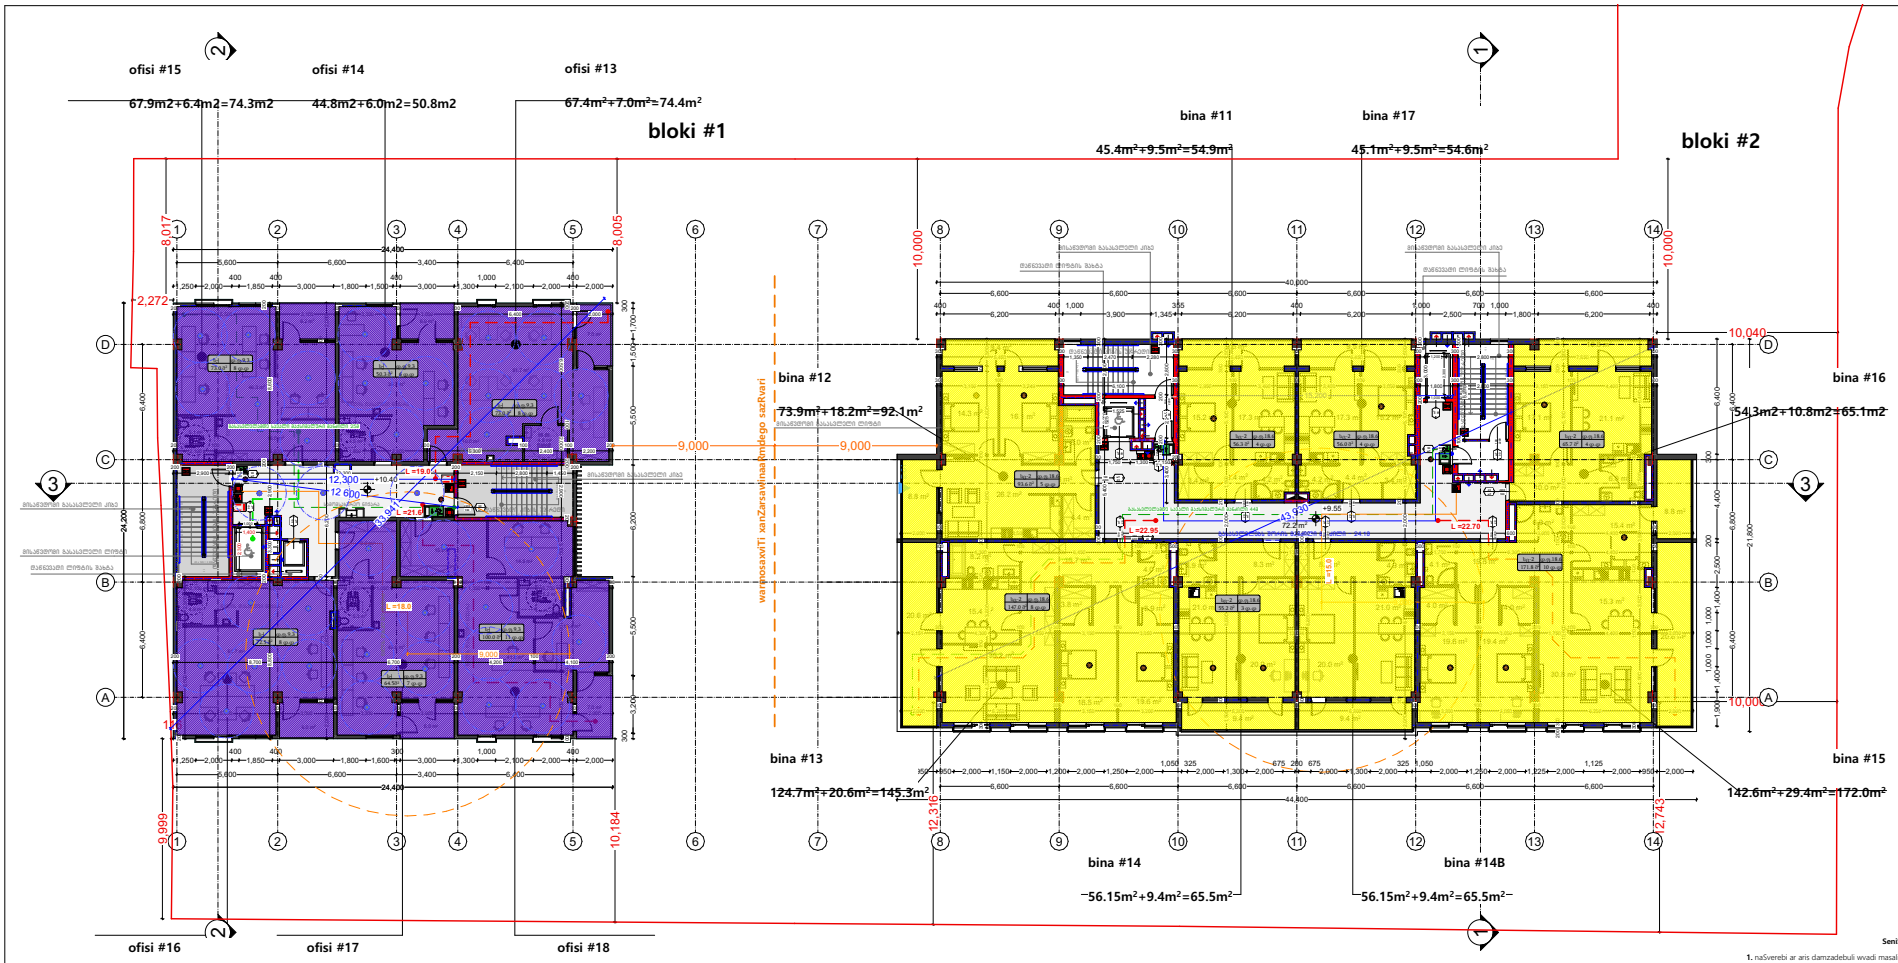

SeniSvna:

1. naSverebi ar aris damzadebuli wvadi masalisgan.
2. SenobaSi axis kvamlaRmomcenebi moewyoba usafrTxoebis daskvnaSi gawerili miTiTebebis gaTvaliswinebiT.
3. saxanZro sistemebi proeqtSi asaxulia pirobiTad. maTi adgilmdebareoba dazustdeba Sesabamis standarts morgebuli saxanZro sistemebis proeqtis damusavebisas.

formati	A-3	Tbilisi 2019 w.	
		dakveTa # 03/05	

eqsplikacia

pirobiTi niSnebi

	ტერიტორიის საკადასტრო საზღვარი
	ვერტიკალური ნიშნული
	ჩდილოეთი
	ხე-ნარგავები

damkveTi

misamarTi:

SeTanxmebulia damkveTTan	xelmowera

Semsrulebeli

Z&S association		misamarTi: q. Tbilisi, 0179 WavWavaZis quCa # 11	
Tanamdeboba	gvari	xelmowera	TariRi
direqtori	n.suxanSvili		16.05.2019
pr. mT.	n.suxanSvili		16.05.2019
arqiteqtori			
Seasrula			
masStabi	1 : 200	4 სართული ბებმა	
TariRi	16.08.2019		
stadia		furclebi	furceli
muSa proeqti			A - 2

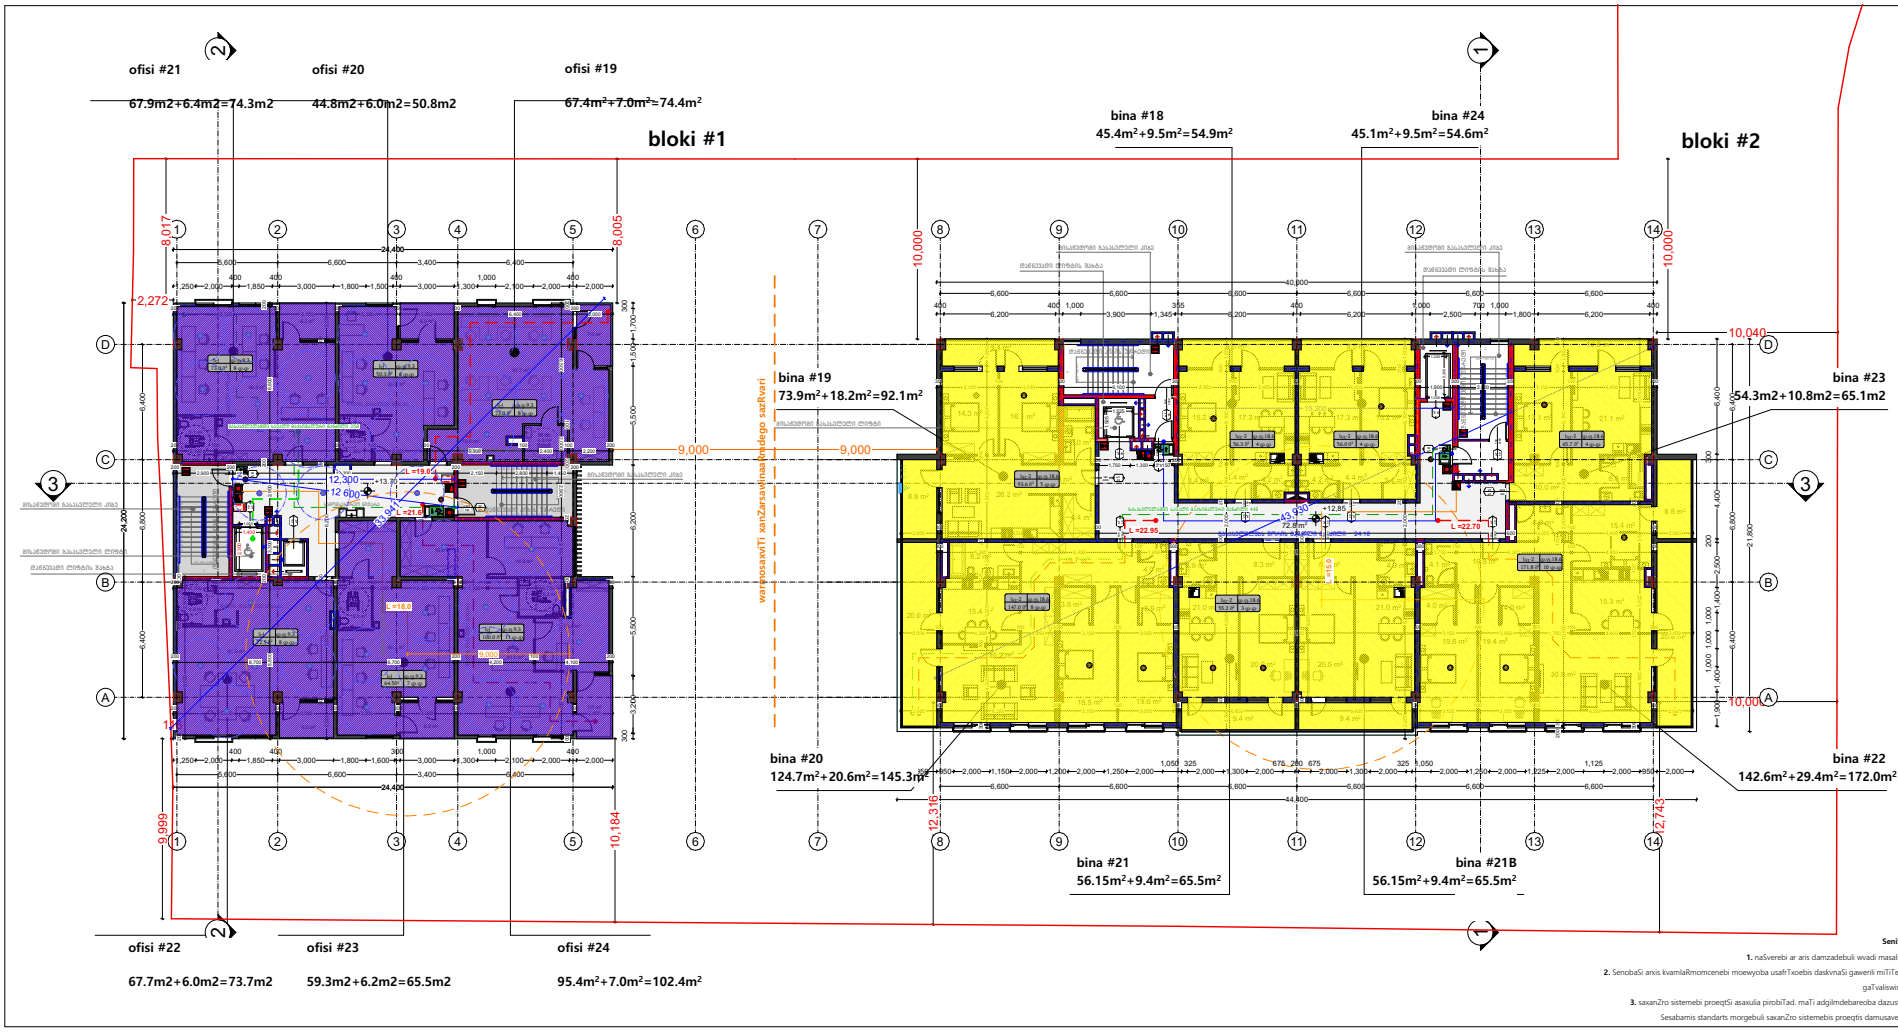

SeniSvna:

1. naSverebi ar aris damzadebuli wvadi masalisgan.
2. SenobaSi axis kvamlaRmomcenebi moewyoba usafrTxoebis daskvnaSi gawerili miTiTebebis gaTvaliswinebiT.
3. saxanZro sistemebi proeqtSi asaxulia pirobiTad. maTi adgilmdebareoba dazustdeba Sesabamis standarts morgebuli saxanZro sistemebis proeqtis damusavebisas.

formati	A-3	Tbilisi 2019 w.	
		dakveTa # 03/05	

eqsplikacia

pirobiTi niSnebi

	ტერიტორიის საკადასტრო საზღვარი
	ვერტიკალური ნიშნული
	ჩრდილოეთი
	ხე-ნარგავები

damkveTi

misamarTi:

SeTanxmebulia damkveTTan	xelmowera

Semsrulebeli

Z&S association		misamarTi: q. Tbilisi, 0179 WavWavaZis quCa # 11	
Tanamdeboba	gvari	xelmowera	TariRi
direqtori	n.suhanSvili		16.05.2019
pr. mT.	n.suhanSvili		16.05.2019
arqiteqtori			
Seasrula			
masStabi	1 : 200	ჩ საროვლის ბებმა	
TariRi	16.08.2019		
stadia		furclebi	furceli
muSa proeqti			A - 2

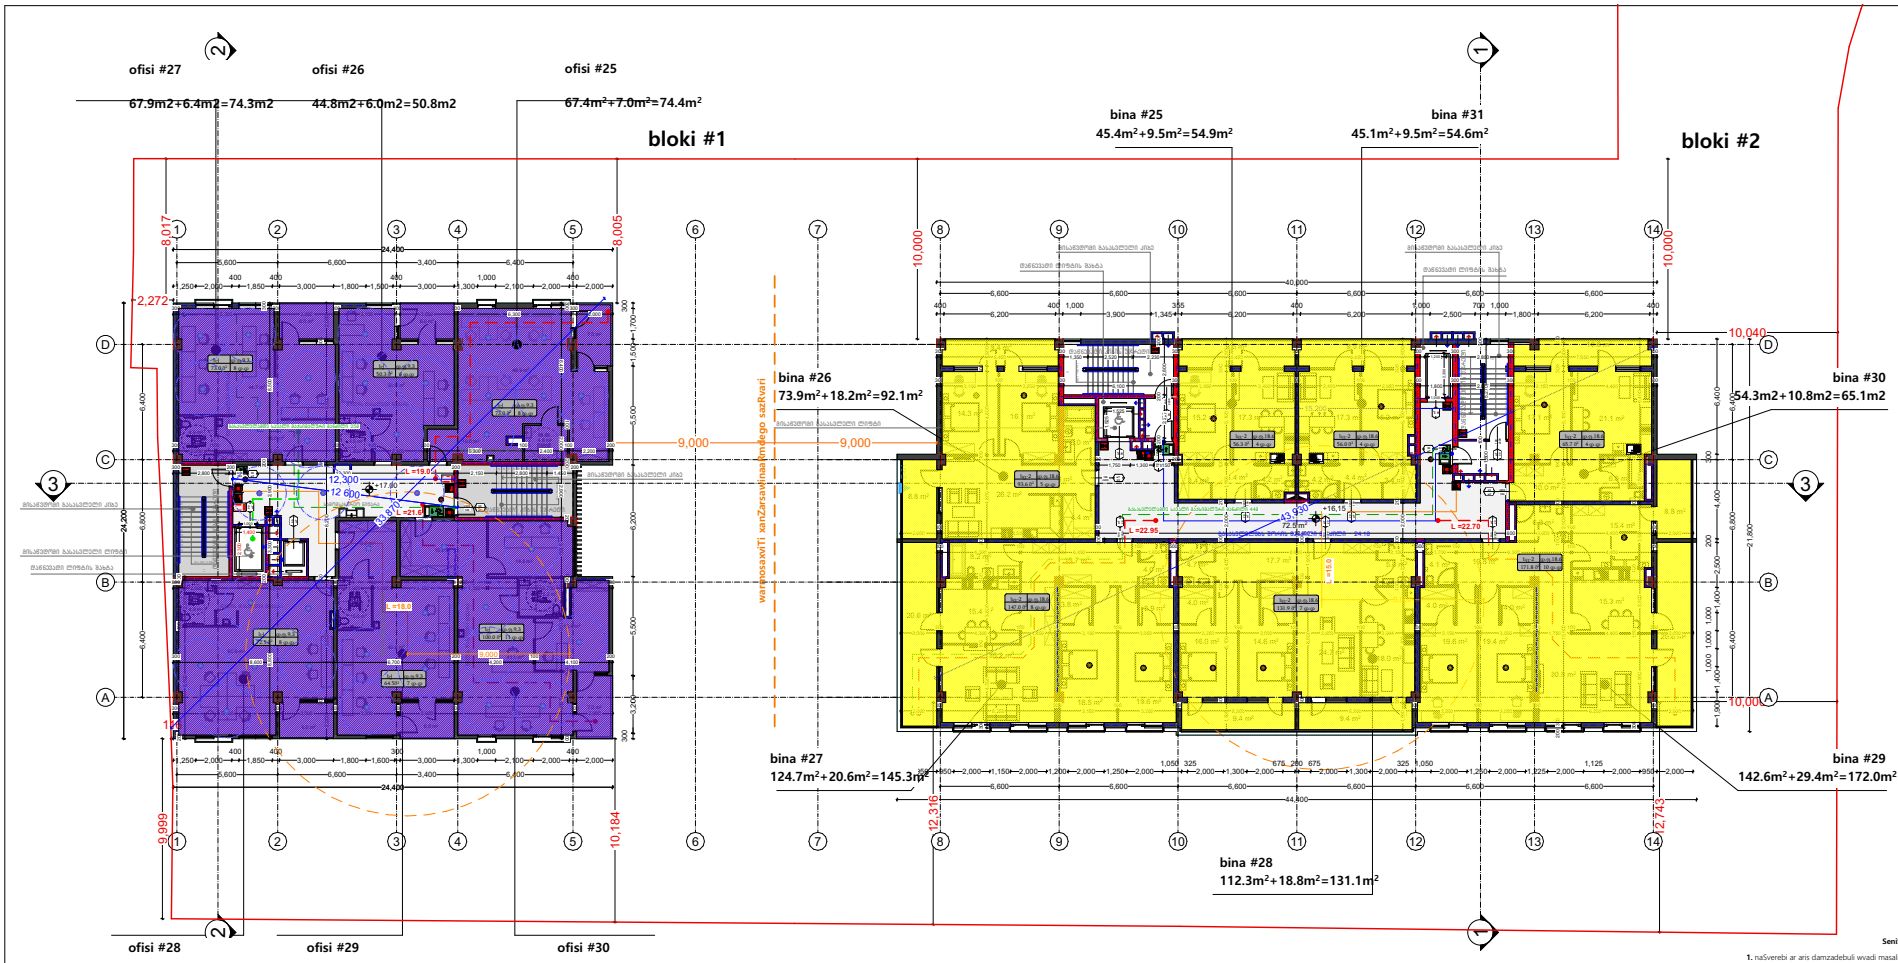

SeniSvna:

1. naSverebi ar aris damzadebuli wvadi masalisgan.
2. SenobaSi axis kvamlaRmomcenebi moewyoba usafrTxoebis daskvnaSi gawerili miTiTebebis gaTvaliswinebiT.
3. saxanZro sistemebi proeqtSi asaxulia pirobiTad. maTi adgilmdebareoba dazustdeba Sesabamis standarts morgebuli saxanZro sistemebis proeqtis damusavebisas.

formati	A-3	Tbilisi 2019 w.	
		dakveTa # 03/05	

eqsplikacia

pirobiTi niSnebi

	ტერიტორიის საკადასტრო საზღვარი
	ვერტიკალური ნიშნული
	ჩდილოეთი
	ხე-ნარგავები

damkveTi

misamarTi:

SeTanxmebulia damkveTTan	xelmowera

Semsrulebeli

Z&S association		misamarTi: q. Tbilisi, 0179 WavWavaZis quCa # 11	
Tanamdeboba	gvari	xelmowera	TariRi
direqtori	n.suhanSvili		16.05.2019
pr. mT.	n.suhanSvili		16.05.2019
arqitekturi			
Seasrula			
masStabi	1 : 200	6 სართული ბებმა	
TariRi	16.08.2019		
stadia		furclebi	furceli
muSa proeqti			A - 2

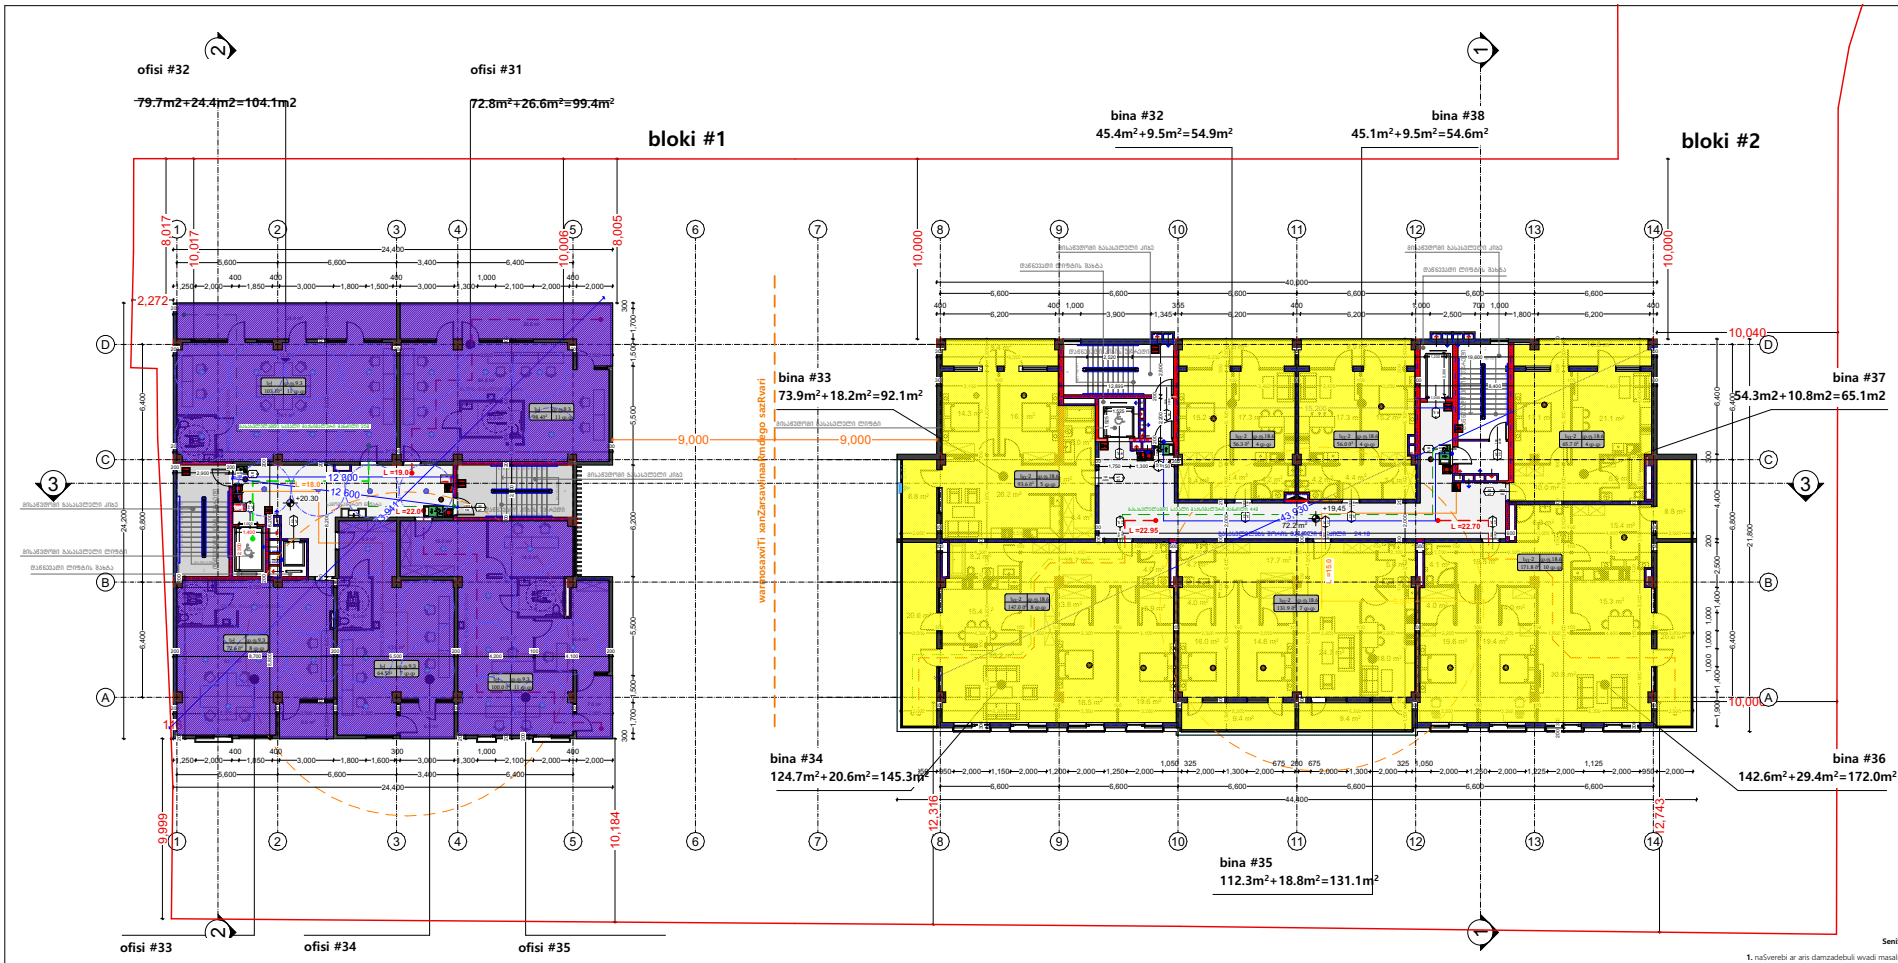

SeniSvna:

1. naSverebi ar aris damzadebuli wvadi masalisgan.
2. SenobaSi axis kvamlaRmomcenebi moewyoba usafrTxoebis daskvnaSi gawerili miTiTebebis gaTvaliswinebiT.
3. saxanZro sistemebi proeqtSi asaxulia pirobiTad. maTi adgilmdebareoba dazustdeba Sesabamis standarts morgebuli saxanZro sistemebis proeqtis damusavebisas.

formati	A-3	Tbilisi 2019 w.	
		dakveTa # 03/05	

eqsplikacia

pirobiTi niSnebi

	ტერიტორიის საკადასტრო საზღვარი
	ვერტიკალური ნიშნული
	ჩდილოეთი
	ხე-ნარგავები

damkveTi

misamarTi:

SeTanxmebulia damkveTTan	xelmowera

Semsrulebeli

Z&S association		misamarTi: q. Tbilisi, 0179 WavWavaZis quCa # 11	
Tanamdeboba	gvari	xelmowera	TariRi
direqtori	n.suxanSvili		16.05.2019
pr. mT.	n.suxanSvili		16.05.2019
arqitekturi			
Seasrula			
masStabi	1 : 200	7 სართული ბებმა	
TariRi	16.08.2019		
stadia		furclebi	furceli
muSa proeqti			A - 2

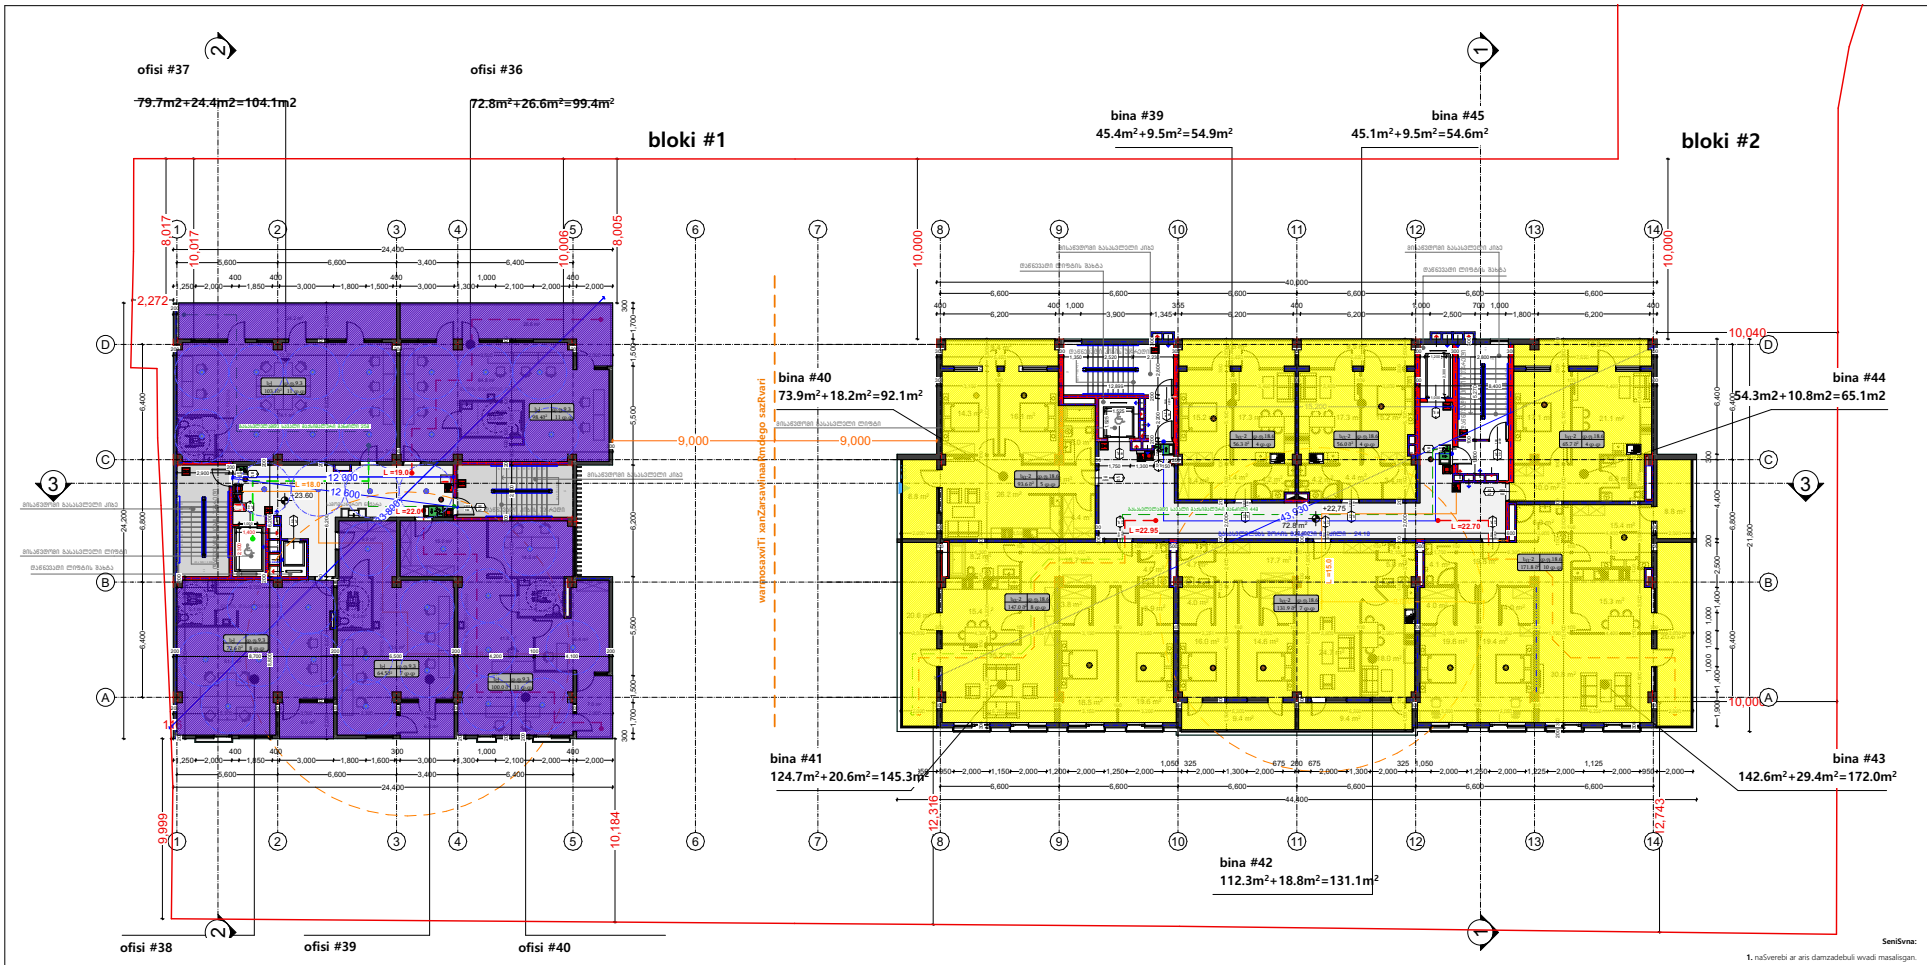

SeniSvna:

1. naSverebi ar aris damzadebuli wvadi masalisgan.
2. SenobaSi axis kvamlaRmomcenebi moewyoba usafrTxoebis daskvnaSi gawerili miTiTebebis gaTvaliswinebiT.
3. saxanZro sistemebi proeqtSi asaxulia pirobiTad. maTi adgilmdebareoba dazustdeba Sesabamis standarts morgebuli saxanZro sistemebis proeqtis damusavebisas.

formati	A-3	Tbilisi 2019 w.	
		dakveTa # 03/05	

eqsplikacia

pirobiTi niSnebi

	ტერიტორიის საკადასტრო საზღვარი
	ვერტიკალური ნიშნული
	ჩდილოეთი
	ხე-ნარგავები

damkveTi

misamarTi:

SeTanxmebulia damkveTTan	xelmowera

Semsrulebeli

Z&S association		misamarTi: q. Tbilisi, 0179 WavWavaZis quCa # 11	
Tanamdeboba	gvari	xelmowera	TariRi
direqtori	n.suxanSvili		16.05.2019
pr. mT.	n.suxanSvili		16.05.2019
arqitekti			
Seasrula			
masStabi	1 : 200	8 სართული ბებმა	
TariRi	16.08.2019		
stadia		furclebi	furceli
muSa proeqti			A - 2

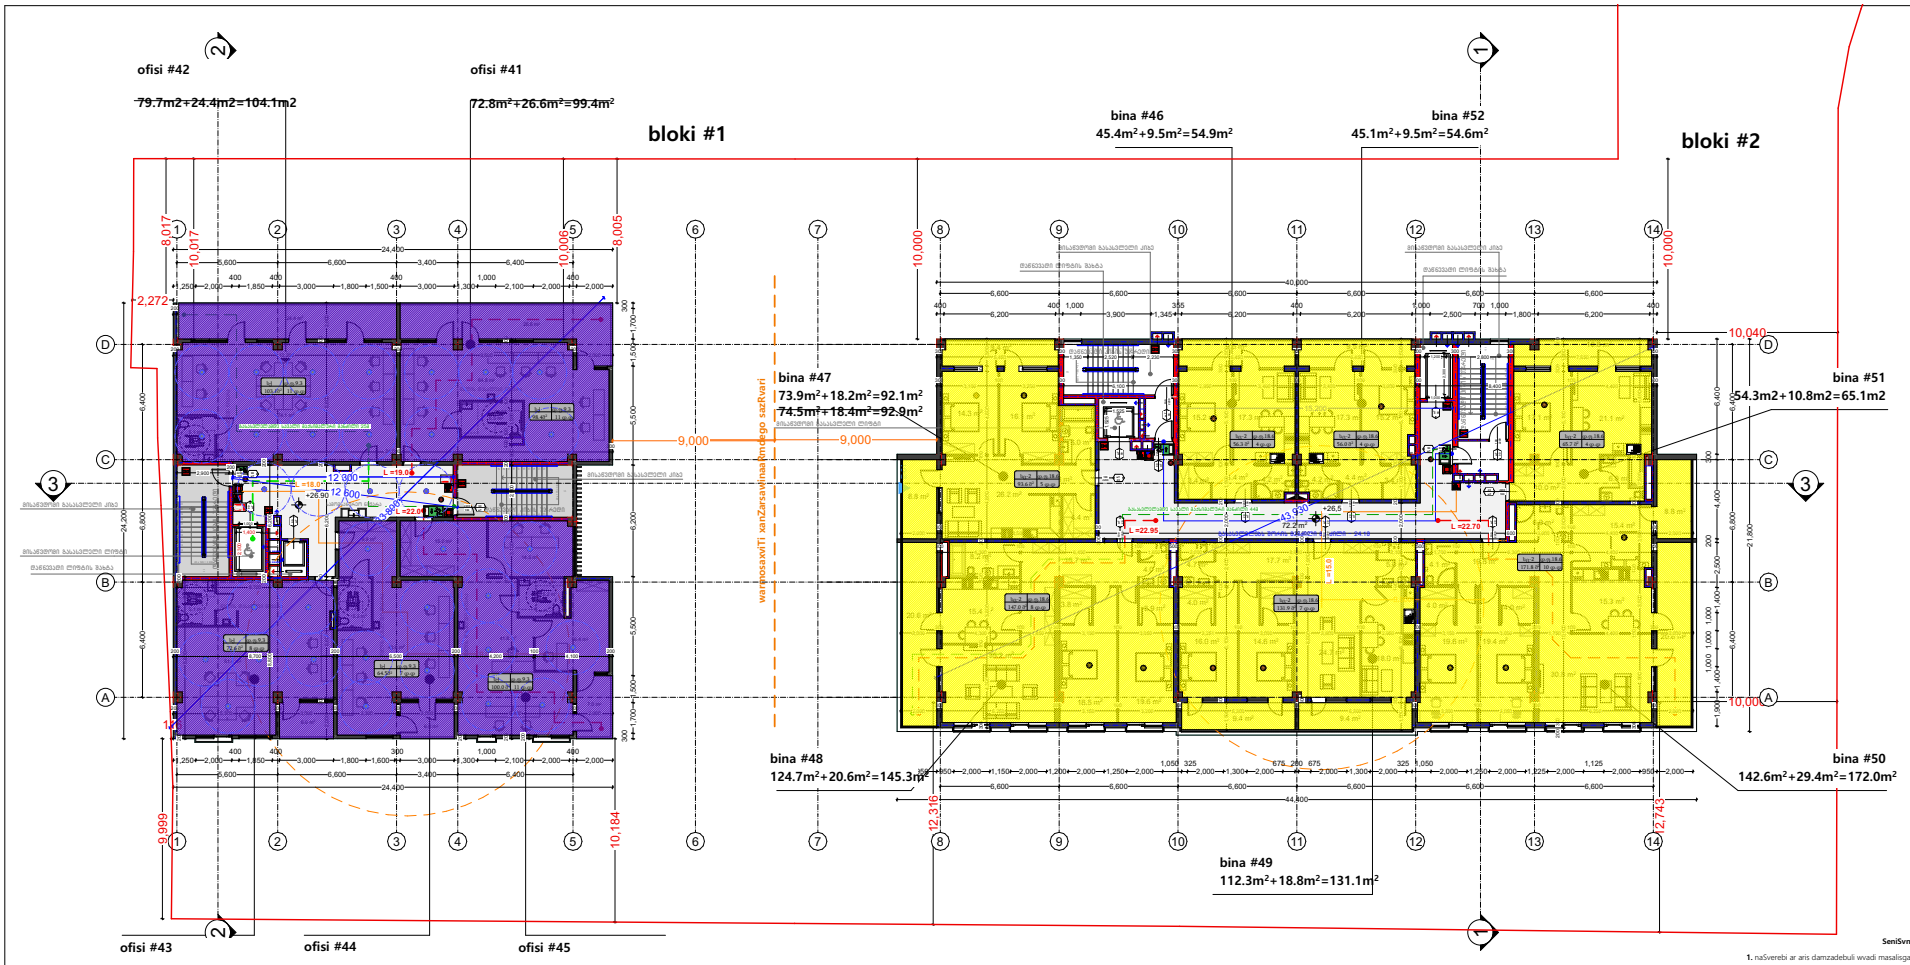

SeniSvna:

1. naSverebi ar aris damzadebuli wvadi masalisgan.
2. SenobaSi axis kvamlaRmomcenebi moewyoba usafrTxoebis daskvnaSi gawerili miTiTebebis gaTvaliswinebiT.
3. saxanZro sistemebi proeqtSi asaxulia pirobiTad. maTi adgilmdebareoba dazustdeba Sesabamis standarts morgebuli saxanZro sistemebis proeqtis damusavebisas.

formati	A-3	Tbilisi 2019 w.	
		dakveTa # 03/05	

eqsplikacia

pirobiTi niSnebi

	ტერიტორიის საკადასტრო საზღვარი
	ვერტიკალური ნიშნული
	ჩდილოეთი
	ხე-ნარგავები

damkveTi

misamarTi:

SeTanxmebulia damkveTTan	xelmowera

Semsrulebeli

Z&S association		misamarTi: q. Tbilisi, 0179 WavWavaZis quCa # 11	
Tanamdeboba	gvari	xelmowera	TariRi
direqtori	n.suxanSvili		16.05.2019
pr. mT.	n.suxanSvili		16.05.2019
arqitekturi			
Seasrula			
masStabi	1 : 200	9 სართული ბებმა	
TariRi	16.08.2019		
stadia		furclebi	furceli
muSa proeqti			A - 2

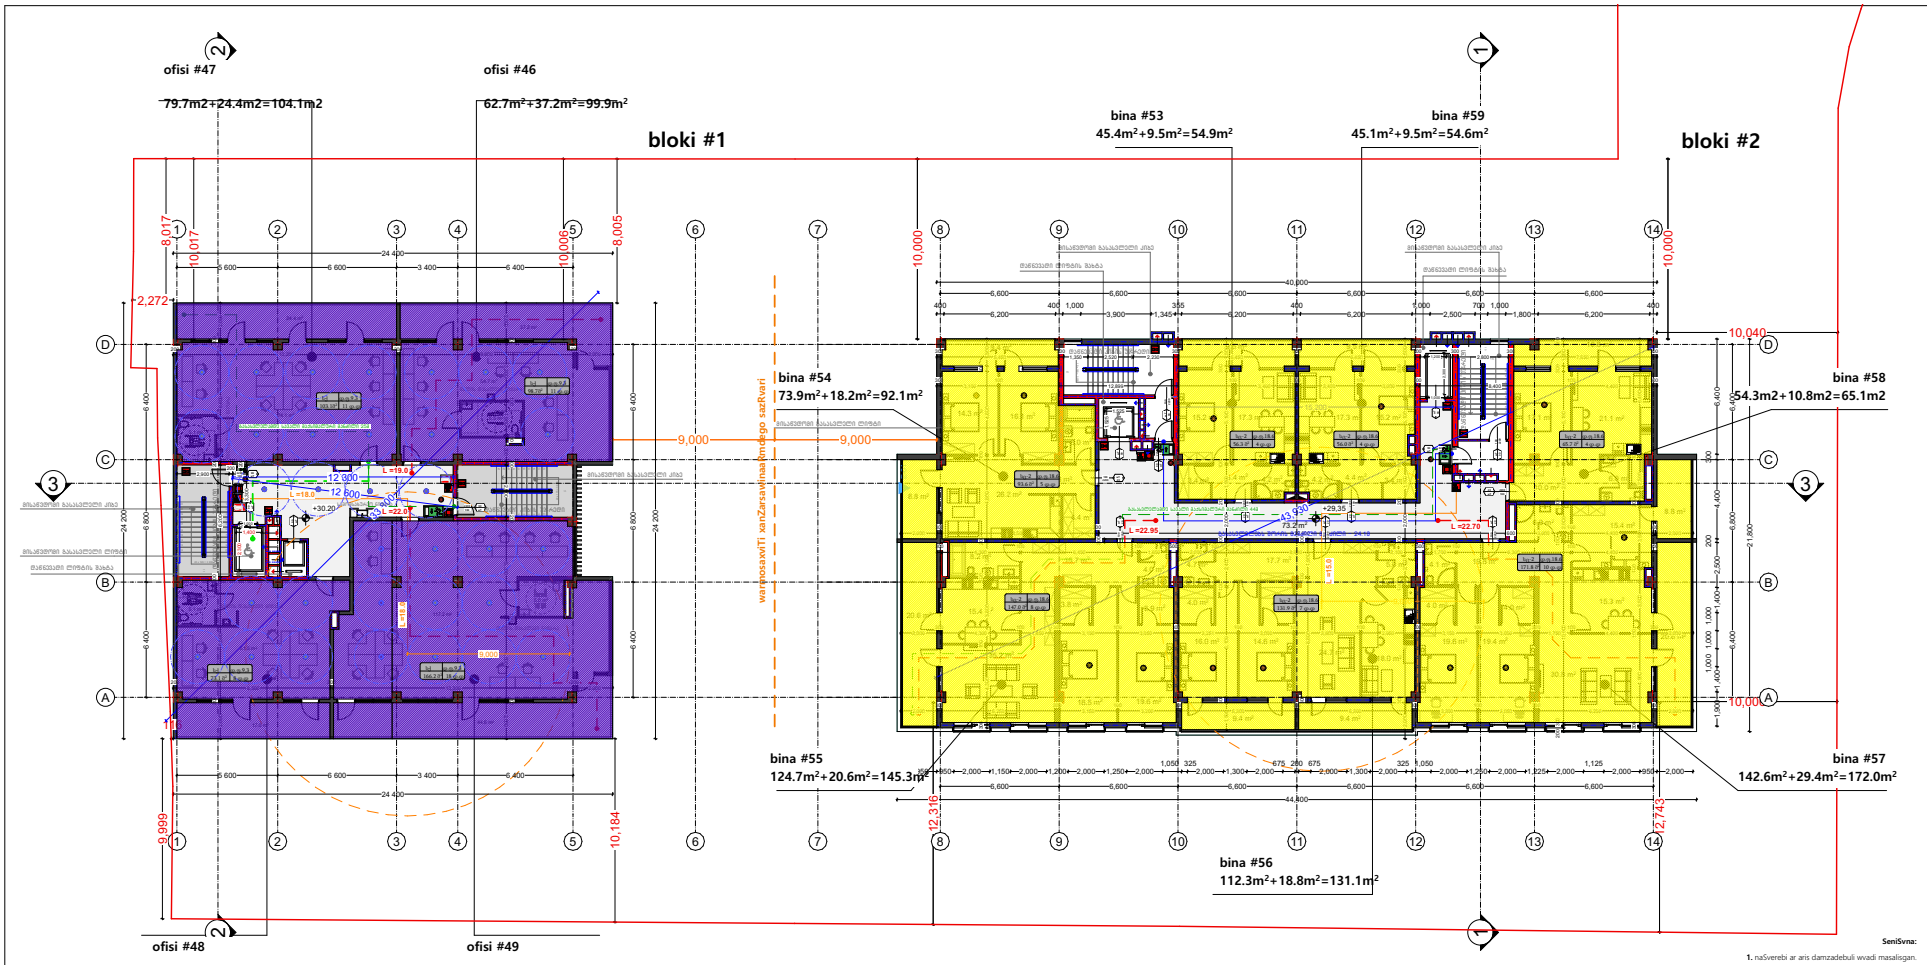

SeniSvna:

1. naSverebi ar aris damzadebuli wvadi masalisgan.
2. SenobaSi axis kvamlaRmomcenebi moewyoba usafrTxoebis daskvnaSi gawerili miTiTebebis gaTvaliswinebiT.
3. saxanZro sistemebi proeqtSi asaxulia pirobiTad. maTi adgilmdebareoba dazustdeba Sesabamis standarts morgebuli saxanZro sistemebis proeqtis damusavebisas.

formati	A-3	Tbilisi 2019 w.	
		dakveTa # 03/05	

eqsplikacia

pirobiTi niSnebi

	ტვრიტორიის საკადასტრო საზღვარი
	ვერტიკალური ნიშნული
	ჩდილოეთი
	ხე-ნარბავები

damkveTi

misamarTi:

SeTanxmebulia damkveTTan	xelmowera

Semsrulebeli

Z&S association		misamarTi: q. Tbilisi, 0179 WavWavaZis quCa # 11	
Tanamdeboba	gvari	xelmowera	TariRi
direqtori	n.suhanSvili		16.05.2019
pr. mT.	n.suhanSvili		16.05.2019
arqitekti			
Seasrula			
masStabi	1 : 200	10 საროულის ბებმა	
TariRi	16.08.2019		
stadia		furclebi	furceli
muSa proeqti			A - 2

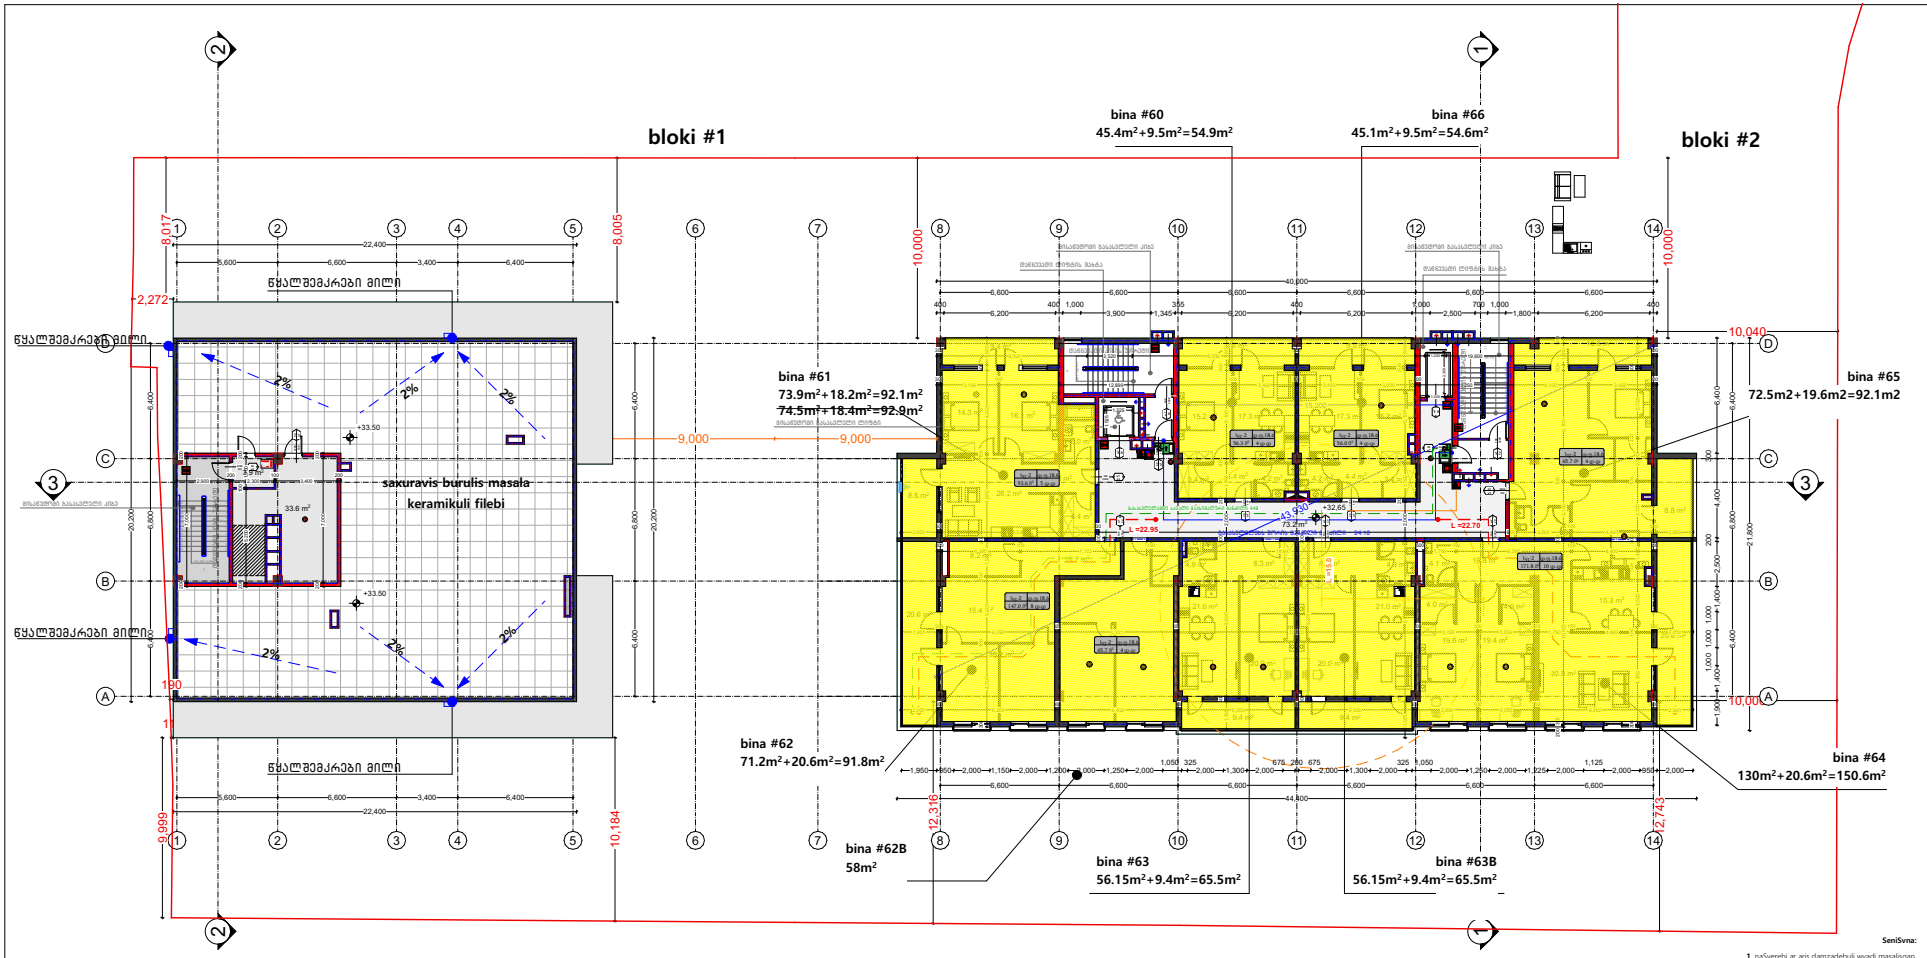

SeniSvna:

1. naSverebi ar aris damzadebuli wvadi masalisgan.
2. SenobaSi axis kvamlaRmomcenebi moewyoba usafrTxoebis daskvnaSi gawerili miTiTebebis gaTvaliswinebiT.
3. saxanZro sistemebi proeqtSi asaxulia pirobiTad. maTi adgilmdebareoba dazustdeba Sesabamis standarts morgebuli saxanZro sistemebis proeqtis damusavebisas.

formati	A-3	Tbilisi 2019 w.	
		dakveTa # 03/05	

eqsplikacia

pirobiTi niSnebi

	ტერიტორიის საკადასტრო საზღვარი
	ვერტიკალური ნიშნული
	ჩრდილოეთი
	ხვანარბავები

damkveTi

misamarTi:

SeTanxmebulia damkveTTan	xelmowera

Semsrulebeli

Z&S association		misamarTi: q. Tbilisi, 0179 WavWavaZis quCa # 11	
Tanamdeboba	gvari	xelmowera	TariRi
direqtori	n.suhanSvili		16.05.2019
pr. mT.	n.suhanSvili		16.05.2019
arqiteqtori			
Seasrula			
masStabi	1 : 200	11 სართული ბებმა	
TariRi	16.08.2019		
stadia		furclebi	furceli
muSa proeqti			A - 2

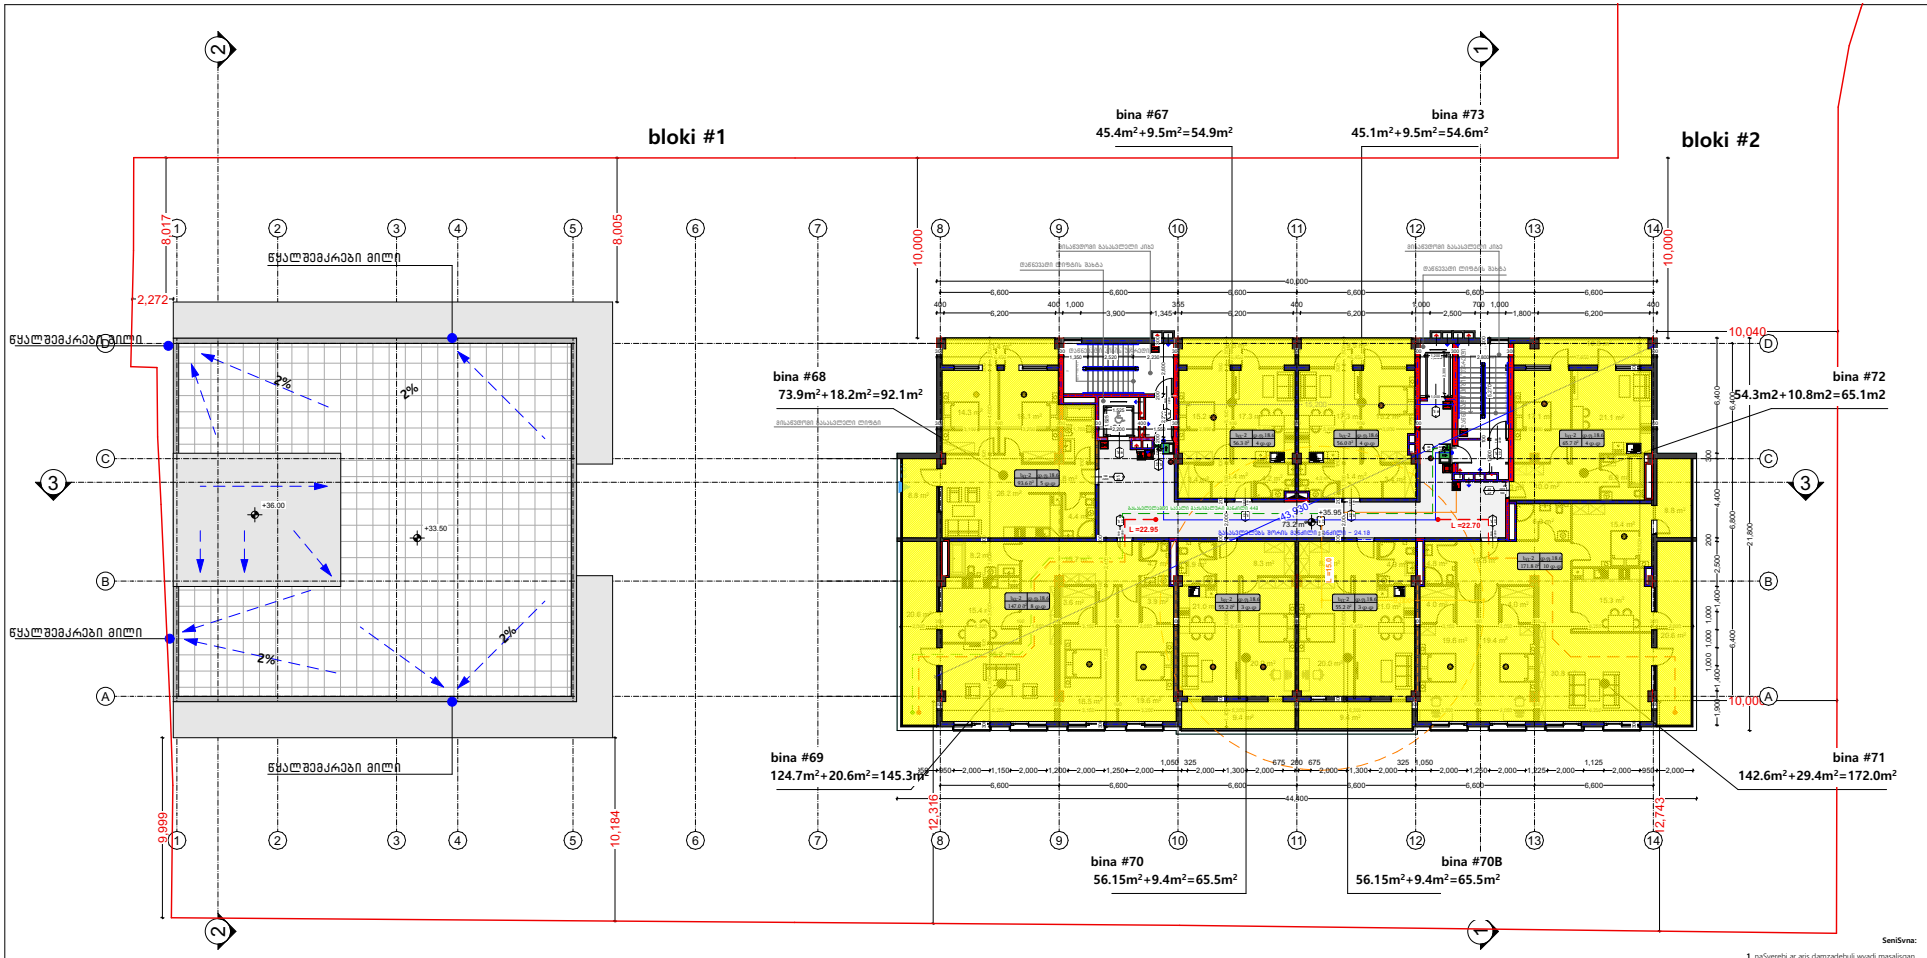

SeniSvna:

1. naSverebi ar aris damzadebuli wvadi masalisgan.

2. SenobaSi axis kvamlaRmomcenebi moewyoba usafrTxoebis daskvnaSi gawerili miTiTebebis gaTvaliswinebiT.

3. saxanZro sistemebi proeqtSi asaxulia pirobiTad. maTi adgilmdebareoba dazustdeba Sesabamis standarts morgebuli saxanZro sistemebis proeqtis damusavebisas.

formati	A-3	Tbilisi 2019 w.	
		dakveTa # 03/05	

eqsplikacia

pirobiTi niSnebi

	ტერიტორიის საკადასტრო საზღვარი
	ვერტიკალური ნიშნული
	ჩრდილოეთი
	ხე-ნარბავები

damkveTi

misamarTi:

SeTanxmebulia damkveTTan	xelmowera

Semsrulebeli

Z&S association		misamarTi: q. Tbilisi, 0179 WavWavaZis quCa # 11	
Tanamdeboba	gvari	xelmowera	TariRi
direqtori	n.suluanSvili		16.05.2019
pr. mT.	n.suluanSvili		16.05.2019
arqitekturi			
Seasrula			
masStabi	1 : 200	12 სართულის ბებმა	
TariRi	16.08.2019		
stadia		furclebi	furceli
muSa proeqti			A - 2

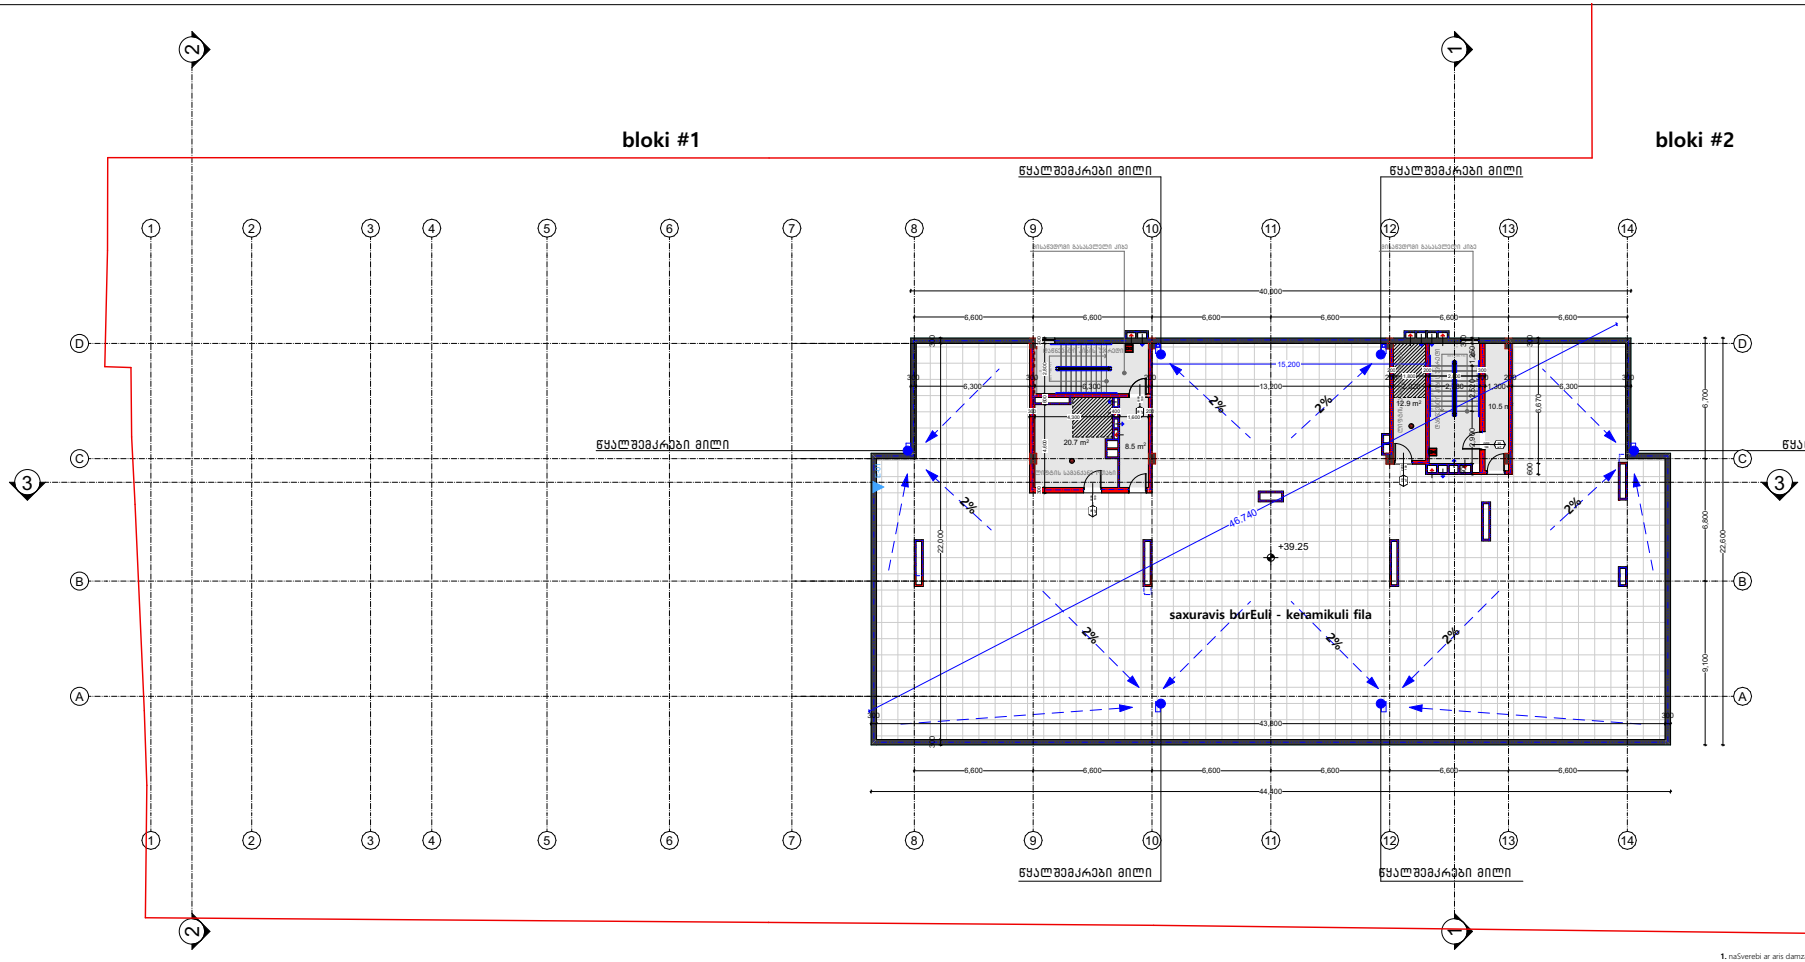

SeniSvna:

1. naSverebi ar aris damzadebuli wvadi masalisgan.

2. SenobaSi axis kvamlaRmomcenebi moewyoba usafrTxoebis daskvnaSi gawerili miTiTebebis gaTvaliswinebiT.

3. saxanZro sistemebi proeqtSi asaxulia pirobiTad. maTi adgilmdebareoba dazustdeba Sesabamis standarts morgebuli saxanZro sistemebis proeqtis damusavebisas.

formati	A-3	Tbilisi 2019 w.	
		dakveTa # 03/05	

eqsplikacia

pirobiTi niSnebi

	ტერიტორიის საკადასტრო საზღვარი
	ვერტიკალური ნიშნული
	ჩრდილოეთი
	ხე-ნარგავები

damkveTi

misamarTi:

SeTanxmebulia damkveTTan	xelmowera

Semsrulebeli

Z&S association		misamarTi: q. Tbilisi, 0179 WavWavaZis quCa # 11	
Tanamdeboba	gvari	xelmowera	TariRi
direqtori	n.suhanSvili		16.05.2019
pr. mT.	n.suhanSvili		16.05.2019
arqitektori			
Seasrula			
masStabi	1 : 200	13 სართულის ბებმა	
TariRi	16.08.2019		
stadia		furclebi	furceli
muSa proeqti			A - 2

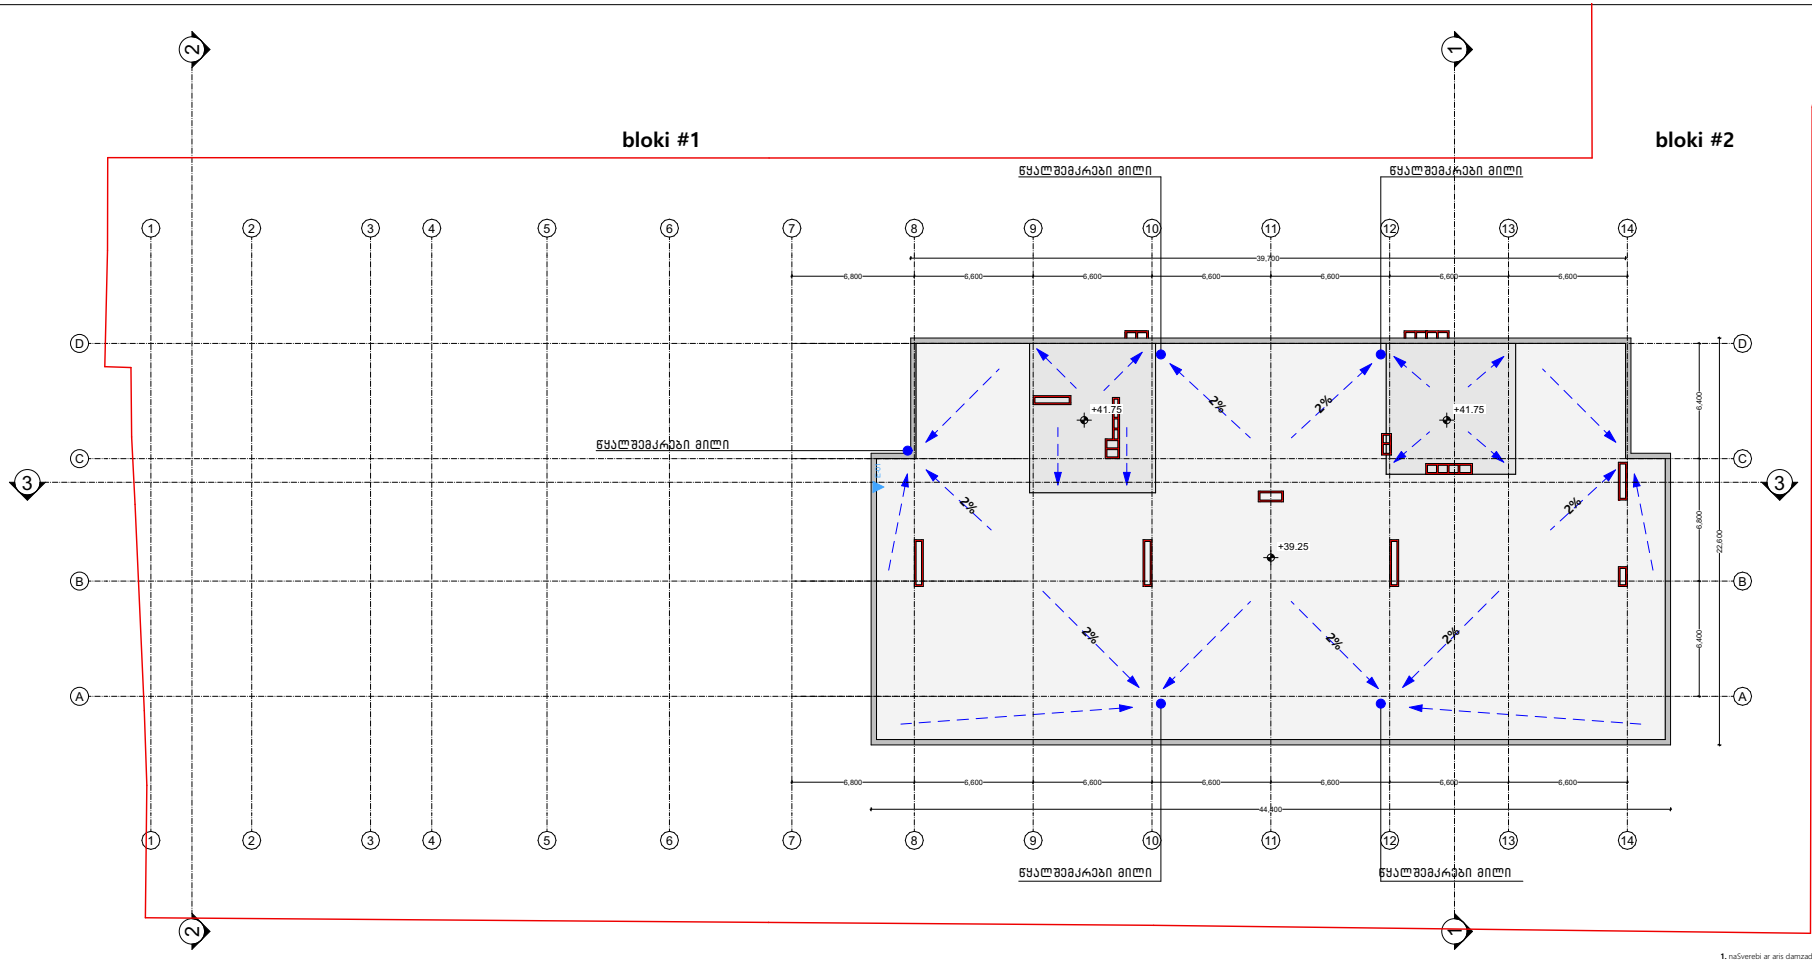

SeniSvna:

1. naSverebi ar aris damzadebuli wvadi masalisgan.

2. SenobaSi axis kvamlaRmomcenebi moewyoba usafrTxoebis daskvnaSi gawerili miTiTebebis gaTvaliswinebiT.

3. saxanZro sistemebi proeqtSi asaxulia pirobiTad. maTi adgilmdebareoba dazustdeba Sesabamis standarts morgebuli saxanZro sistemebis proeqtis damusavebisas.

formati	A-3	Tbilisi 2019 w.	
		dakveTa # 03/05	

eqsplikacia

pirobiTi niSnebi

	ტერიტორიის საკადასტრო საზღვარი
	ვერტიკალური ნიშნული
	ჩდილოეთი
	ხე-ნარბავები

damkveTi

misamarTi:

SeTanxmebulia damkveTTan	xelmowera

Semsrulebeli

Z&S association		misamarTi: q. Tbilisi, 0179 WavWavaZis quCa # 11	
Tanamdeboba	gvari	xelmowera	TariRi
direqtori	n.suhaniSvili		16.05.2019
pr. mT.	n.suhaniSvili		16.05.2019
arqitaqtori			
Seasrula			
masStabi	1 : 200	სახურავის საროფლის ბებმა	
TariRi	16.08.2019		
stadia		furclebi	furceli
muSa proeqti			A - 2