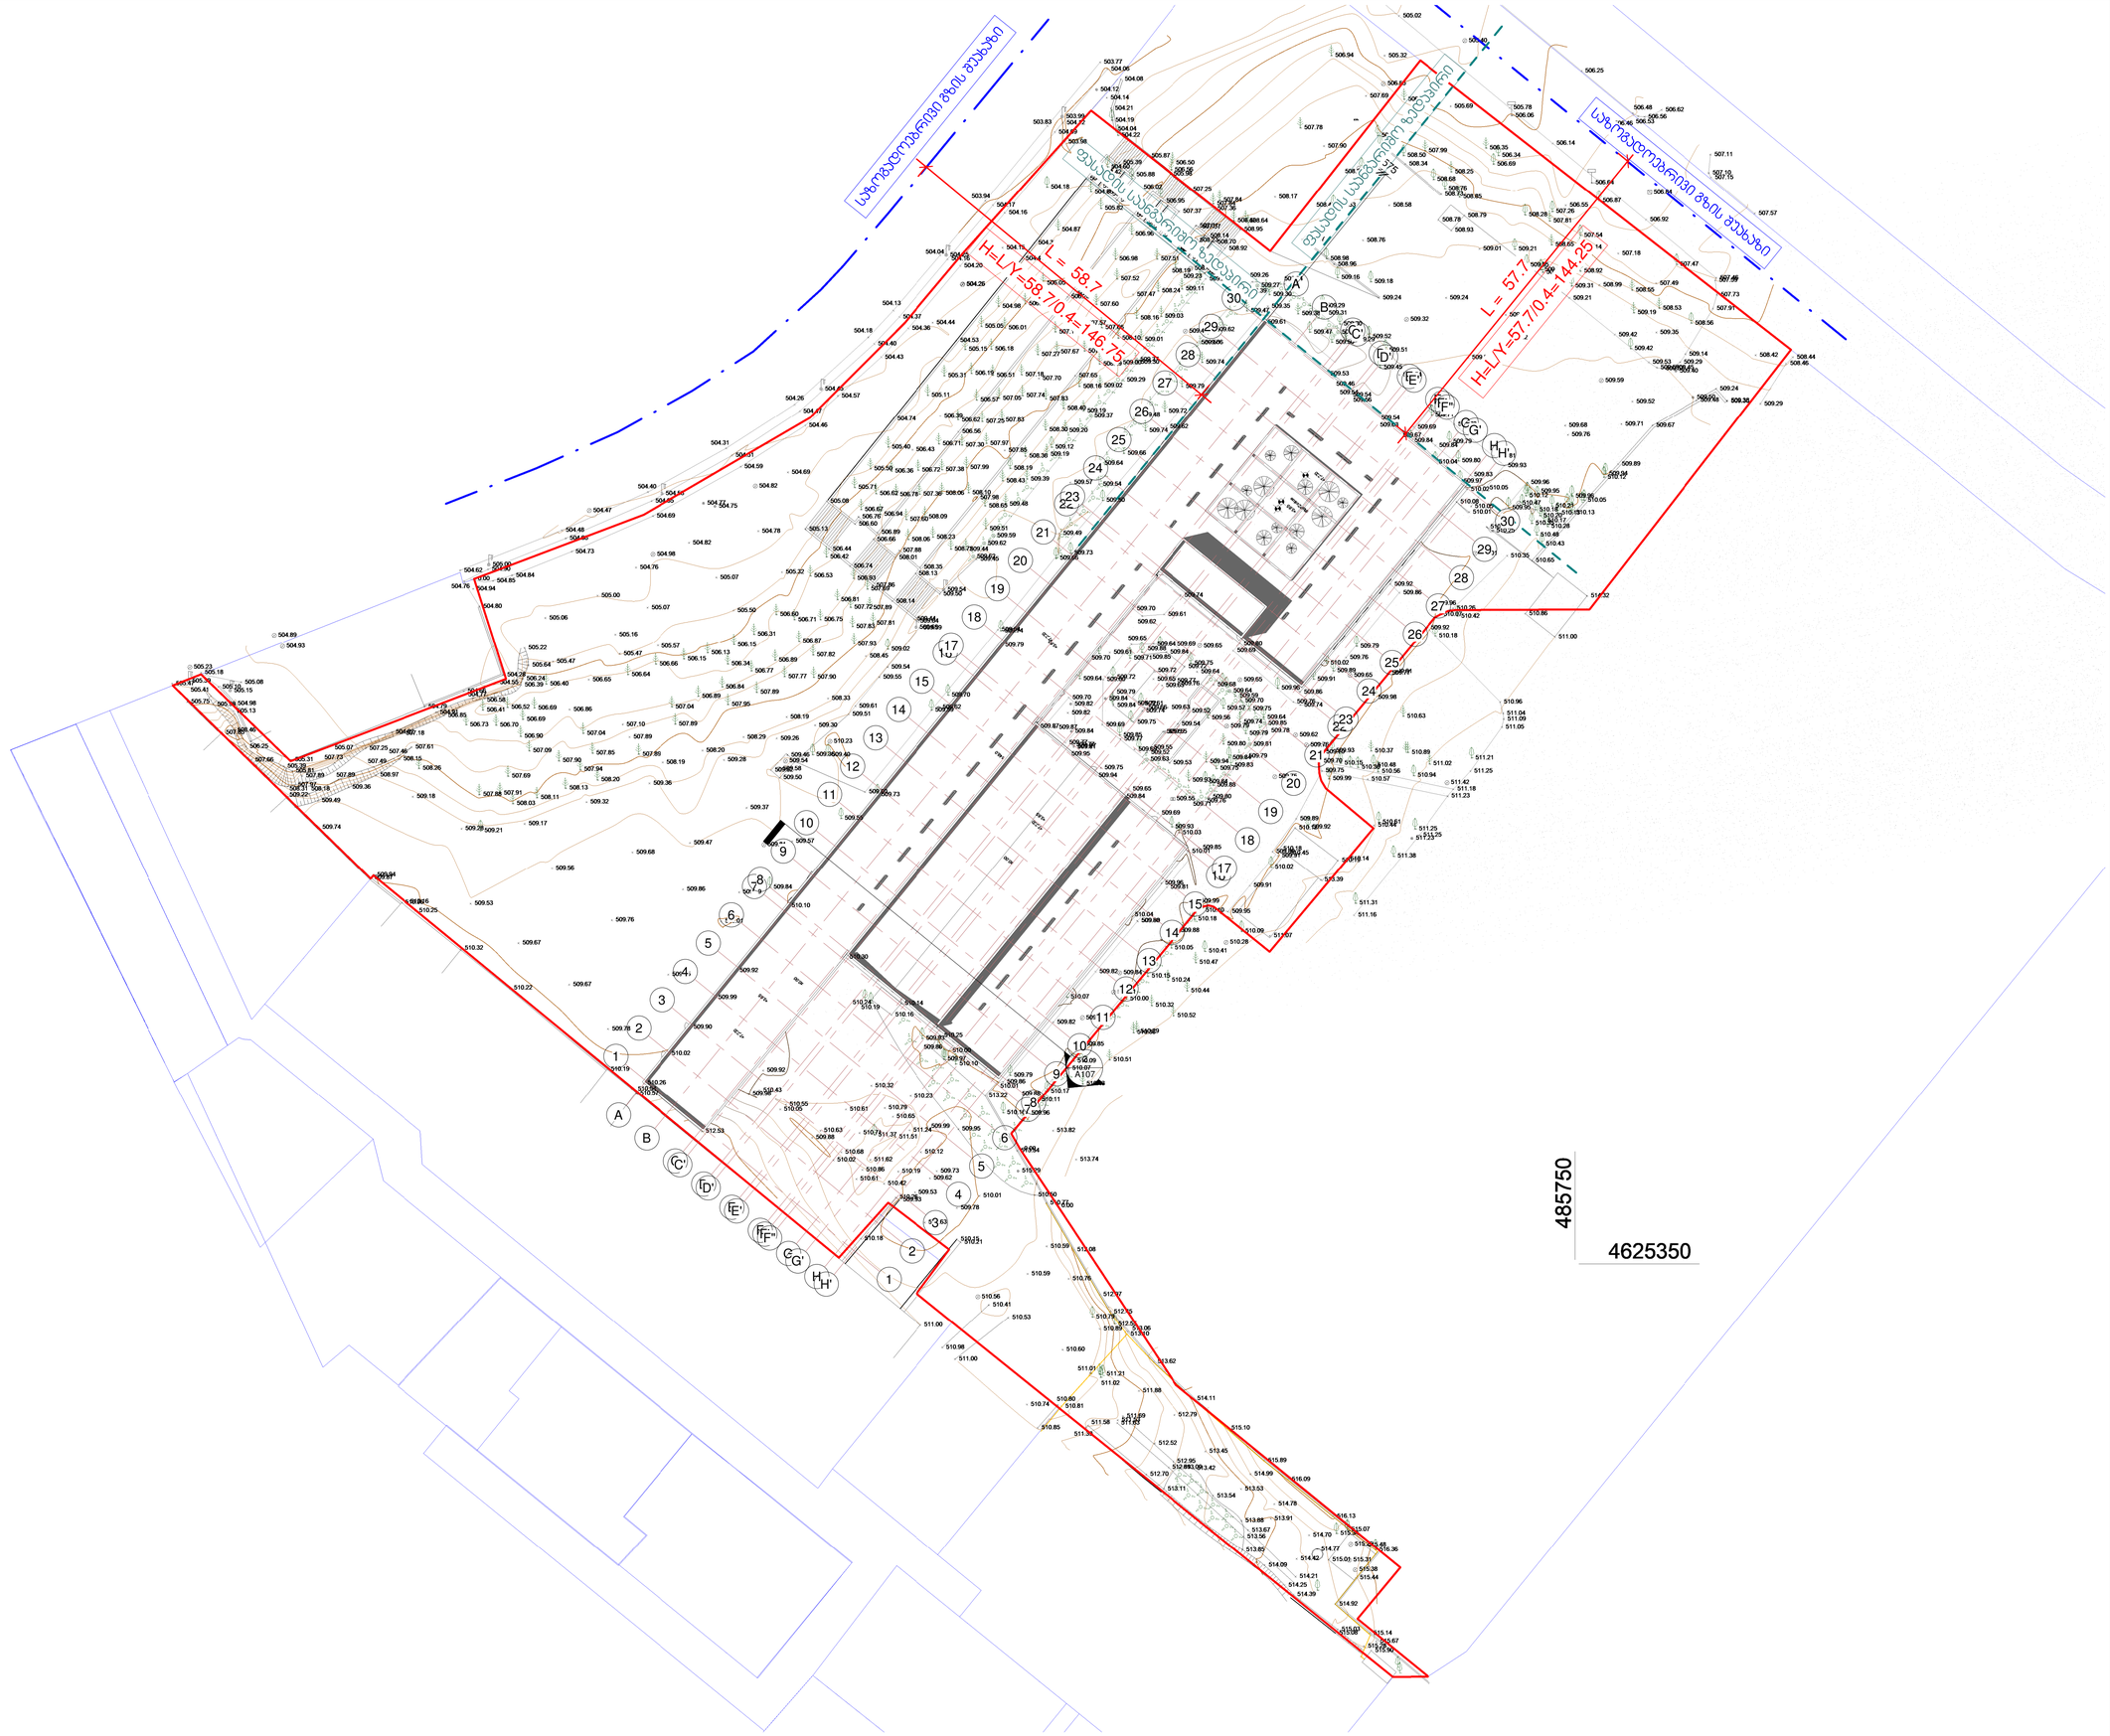

collective
development

REVISION LIST

No	Date

LEGEND

DRAWING TITLE

Building Height - Site Plan

Date	09/02/2024
Project Manager	Giorgi Butulashvili
Architect	Givi Machavariani
Adress	B. Bairamashvili str. N3
SHEET NUMBER	A109
Scale	1 : 500

3/20/2024 5:05:22 PM

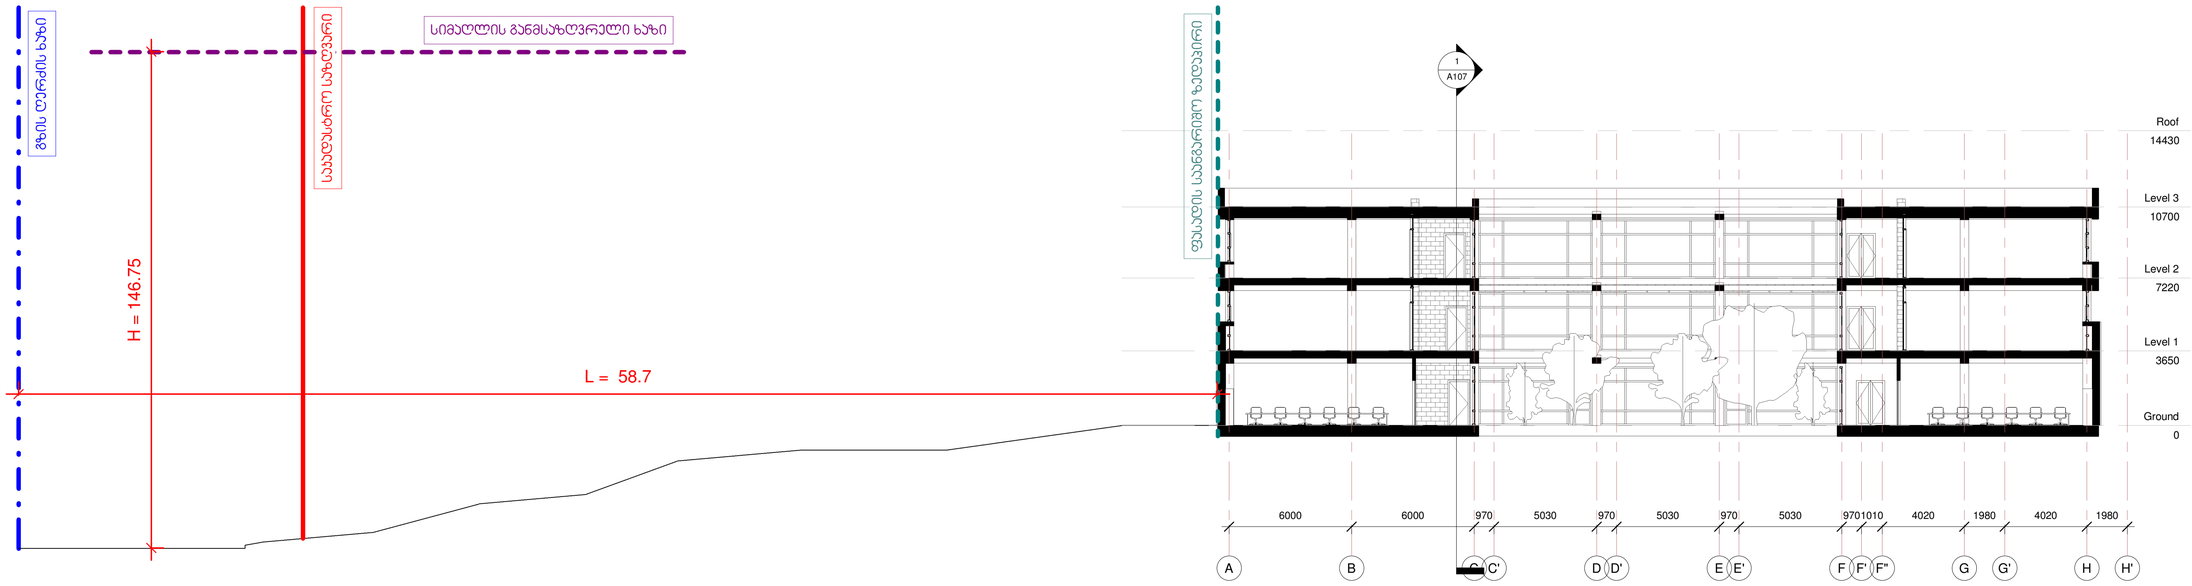

H=L/0.4 = 58.7/0.4 = 146.75

შენიშვნა: სიმაღლის განმსაზღვრელი ხაზის მდებარეობა ნახაზზე პირობითია და არ შეესაბამება მითითებულ, დაანგარიშებულ ზომას

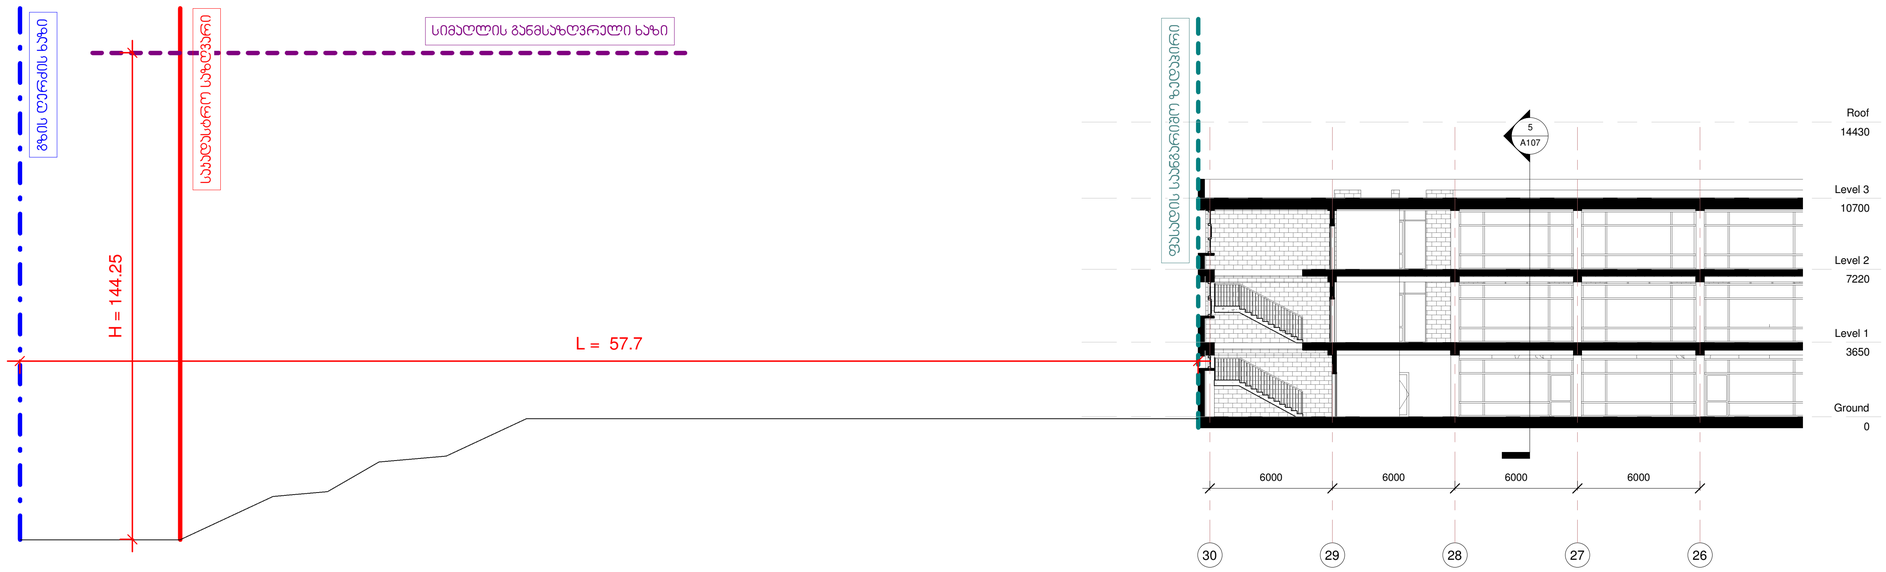

H=L/0.4 = 57.7/0.4 = 144.25

შენიშვნა: სიმაღლის განმსაზღვრელი ხაზის მდებარეობა ნახაზზე პირობითია და არ შეესაბამება მითითებულ, დაანგარიშებულ ზომას

collective development

REVISION LIST

No	Date

LEGEND

DRAWING TITLE

Building Height - Sections

Date	09/02/2024
Project Manager	Giorgi Butulashvili
Architect	Givi Machavariani

Adress

B. Bairamashvili str. N3

SHEET NUMBER

A118

Scale 1 : 150

3/20/2024 5:05:25 PM