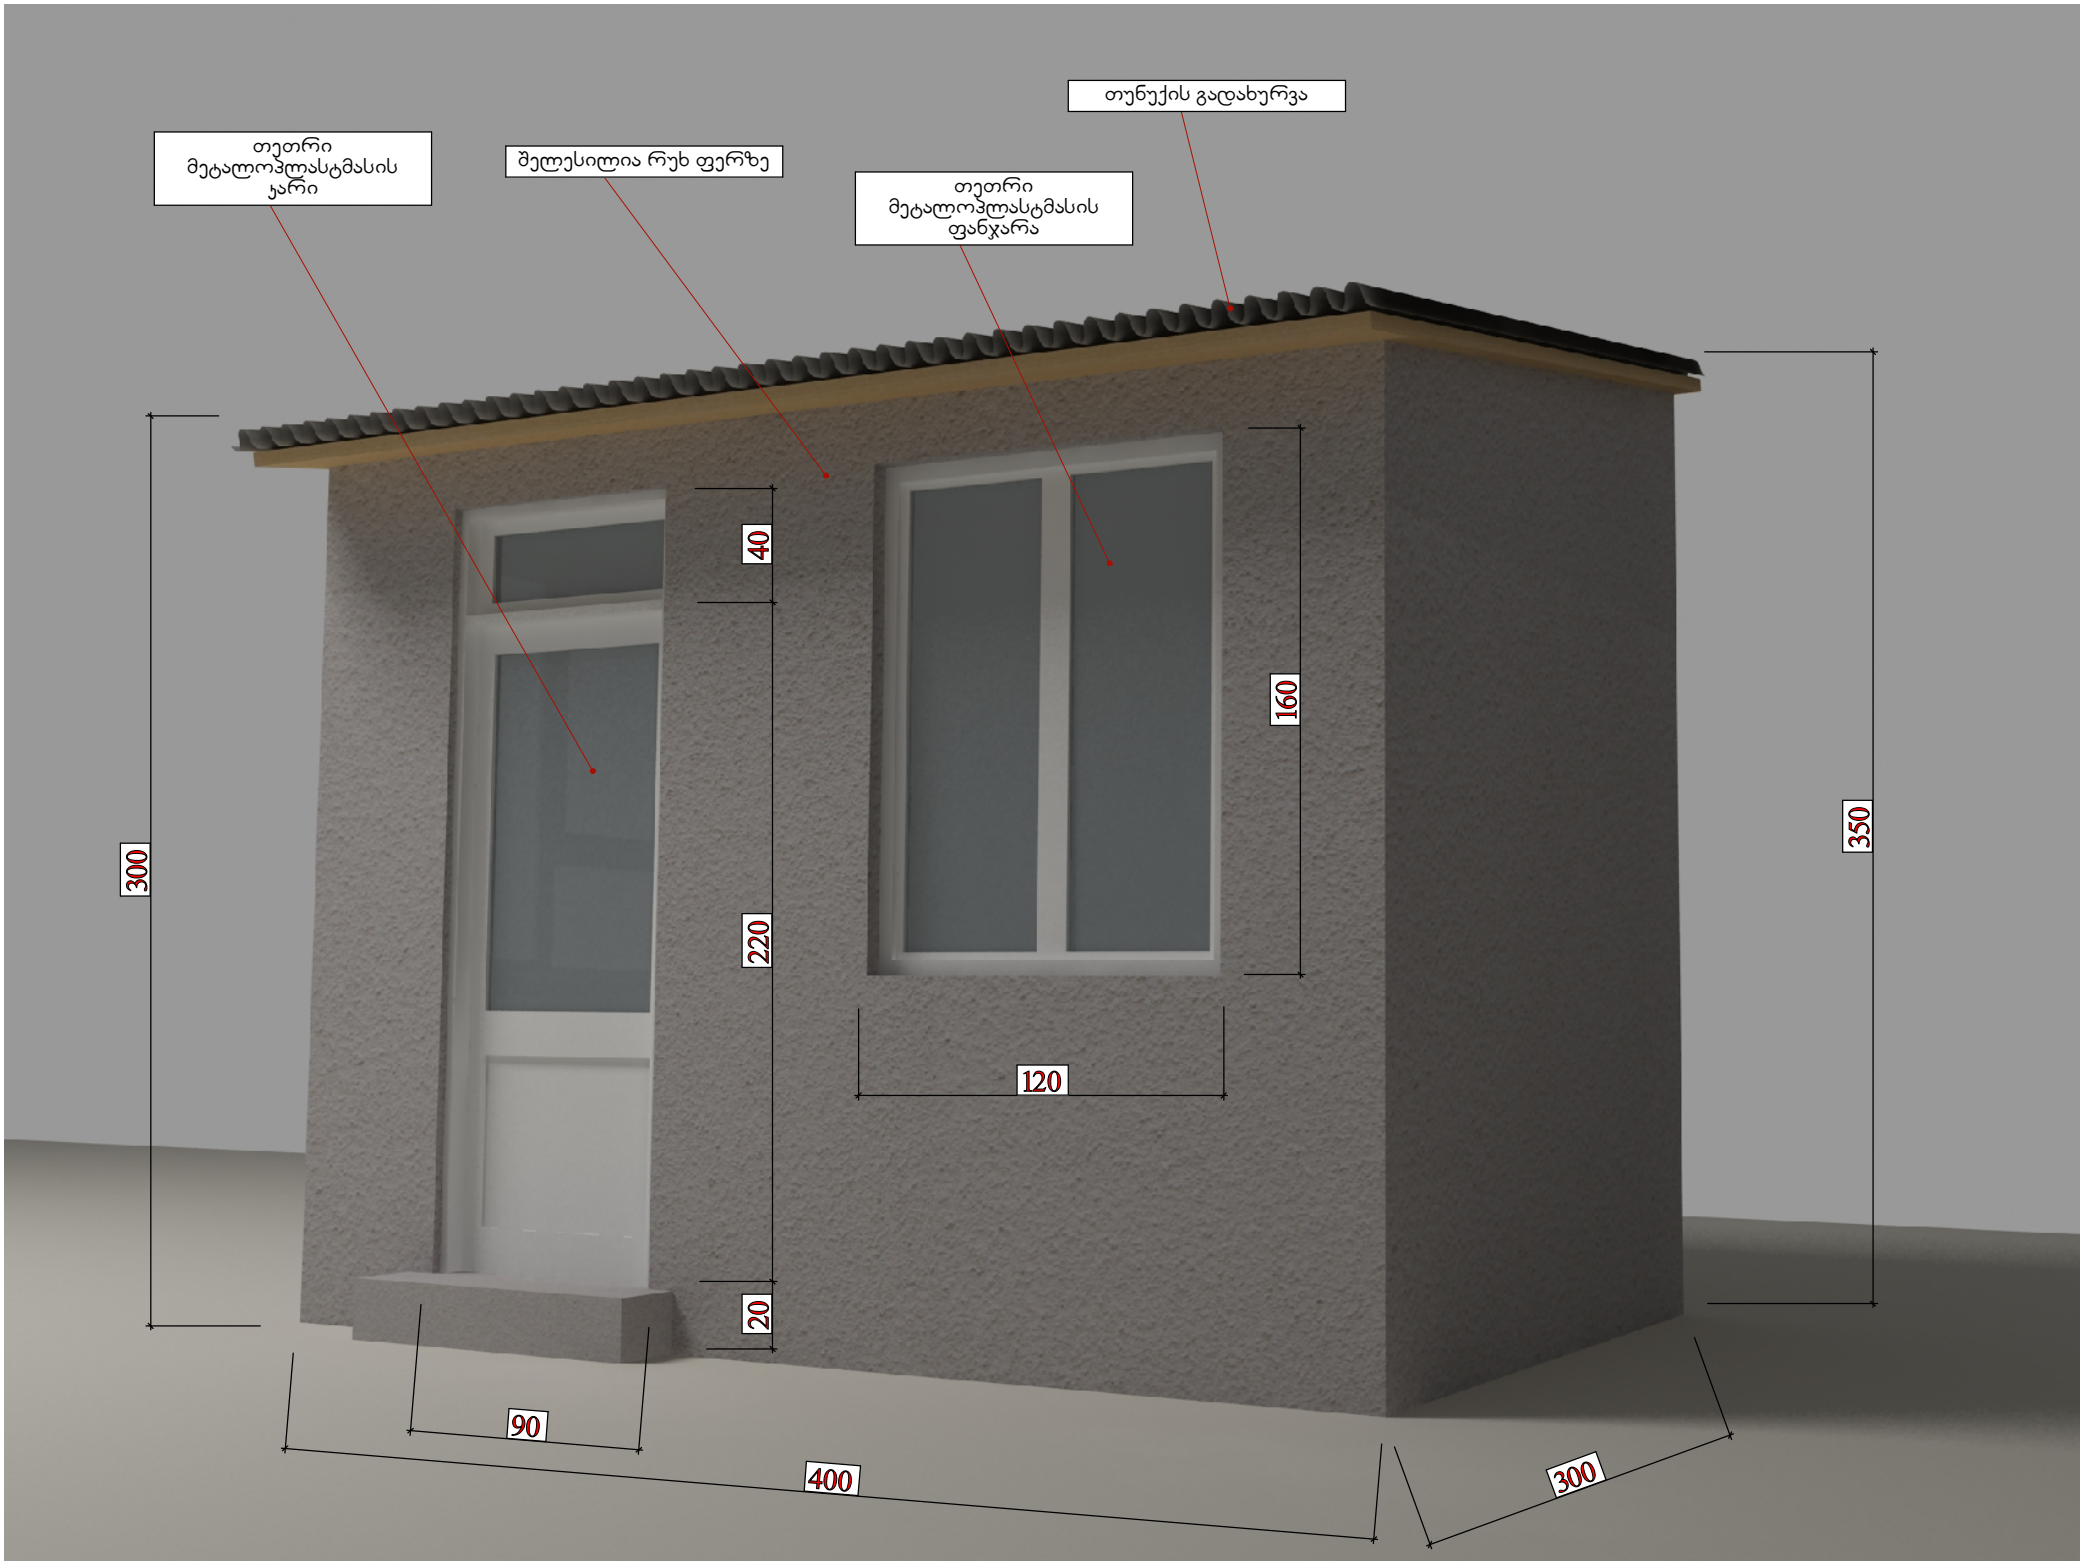
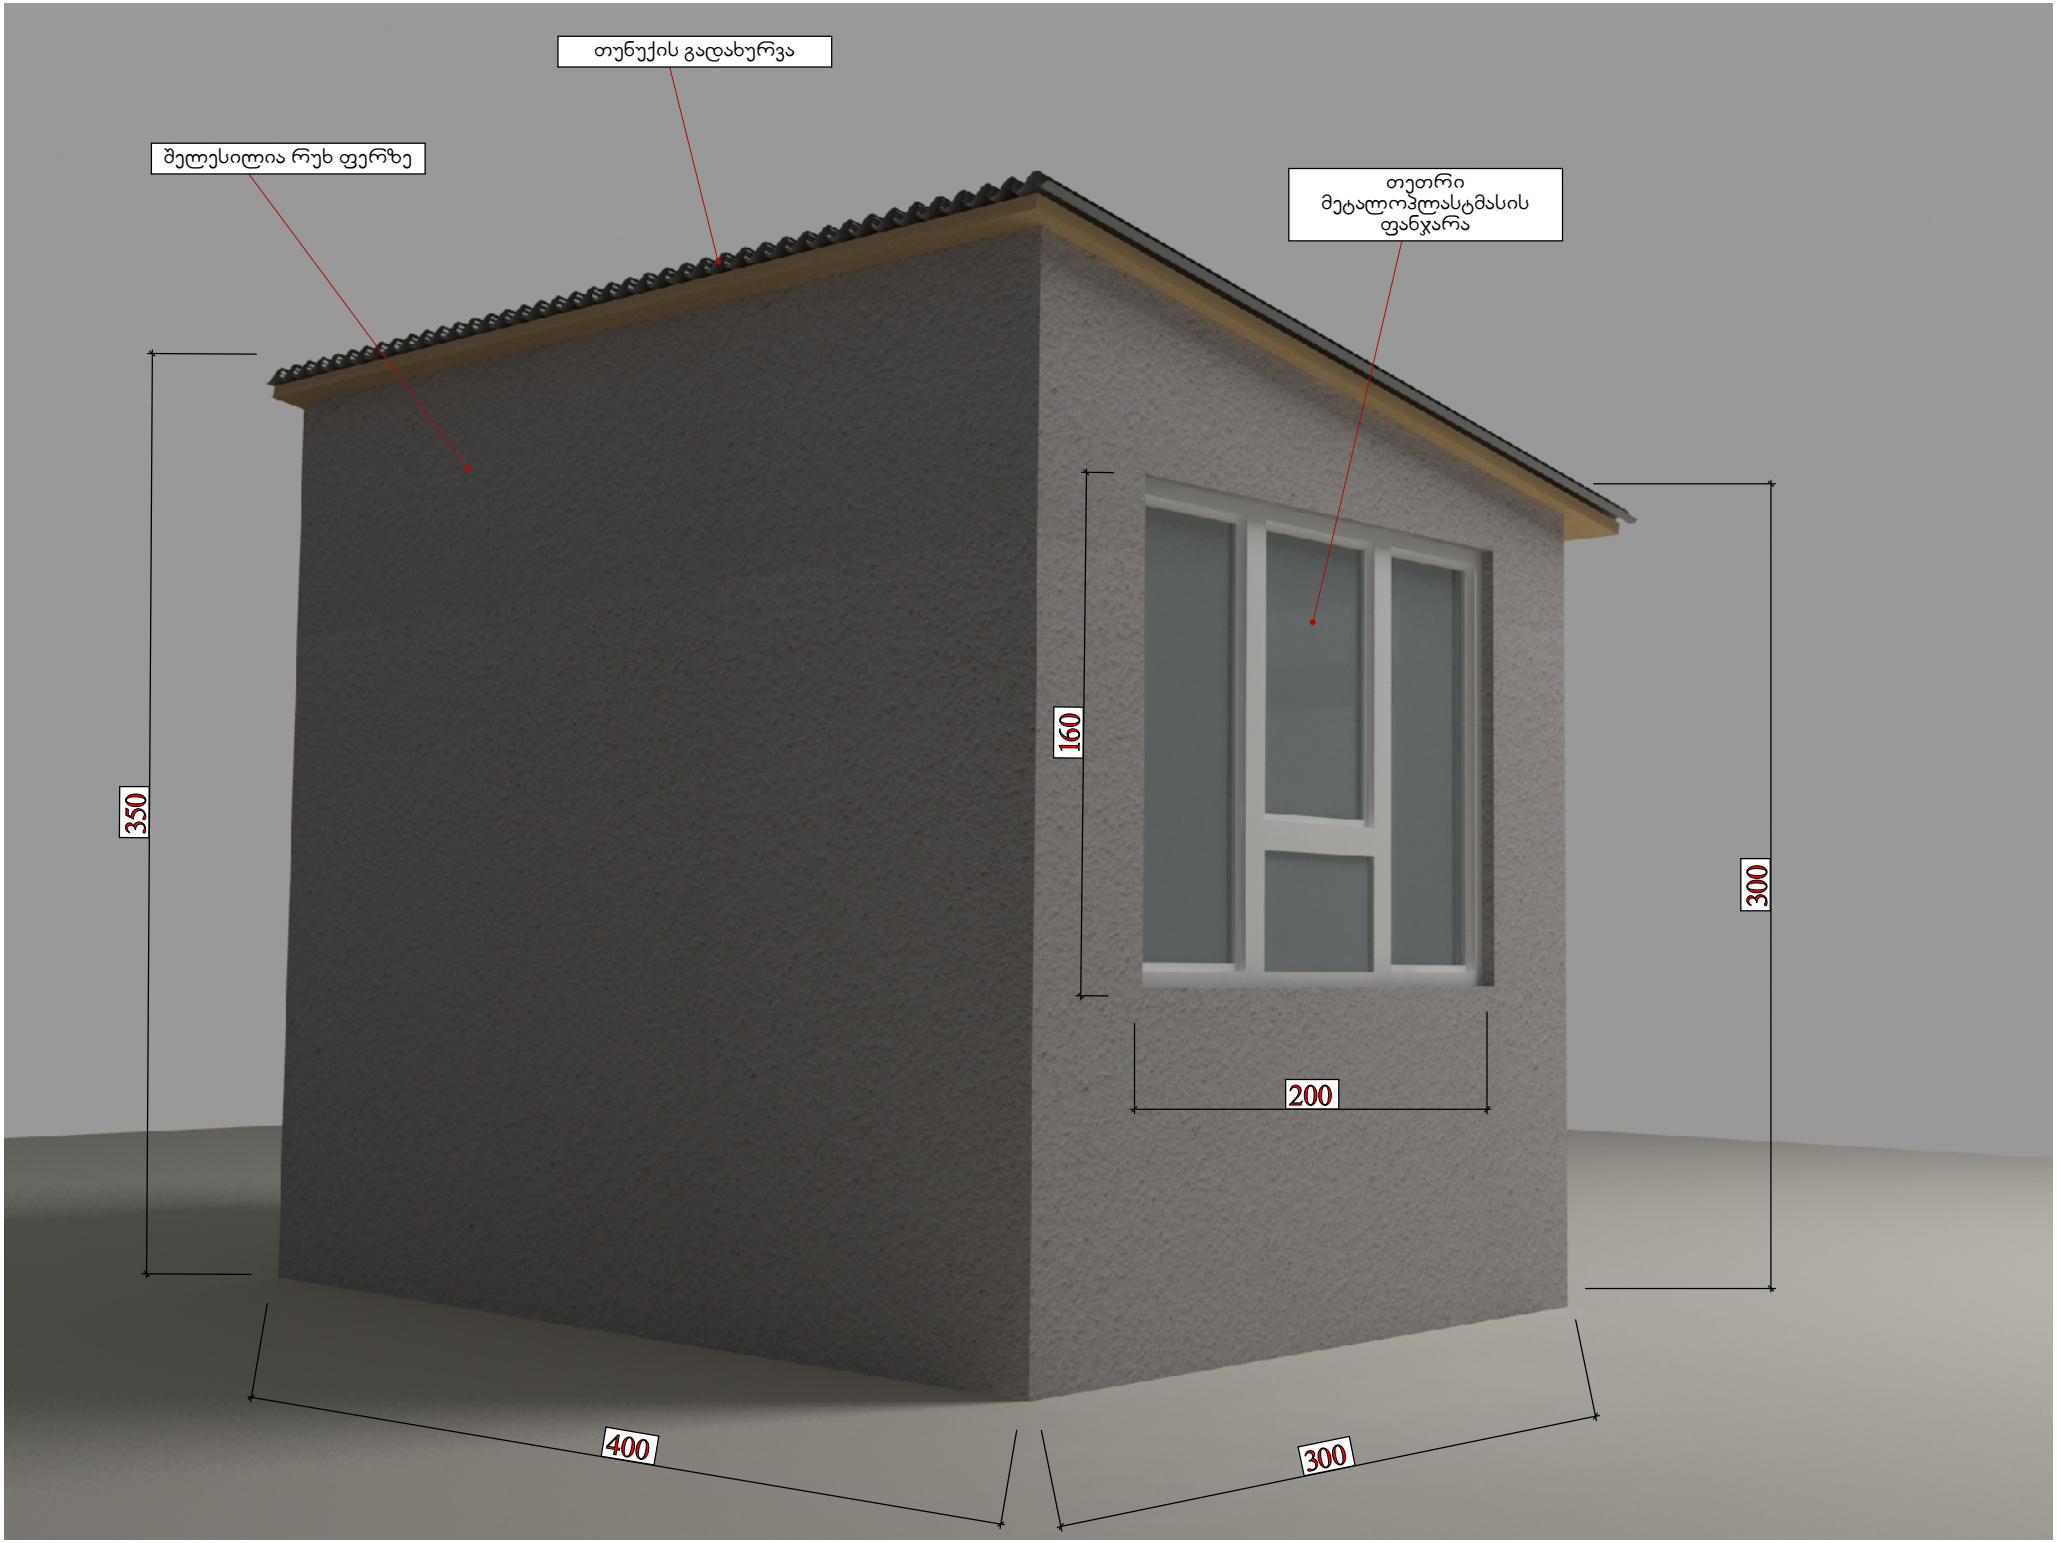



თუნუქის გადახურვა
თეთრი მეტალოპლასტმასის ჯარი
შელესილია რუხ ფერზე
თეთრი მეტალოპლასტმასის ფანჯარა
300
40
220
20
160
350
120
90
400
300


თუნუქის გადახურვა
შელესილია რუხ ფერზე
თეთრი მეტალოპლასტმასის ფანჯარა
350
160
300
200
400
300