
საკადასტრო ხაზი

N

საკადასტრო ხაზი

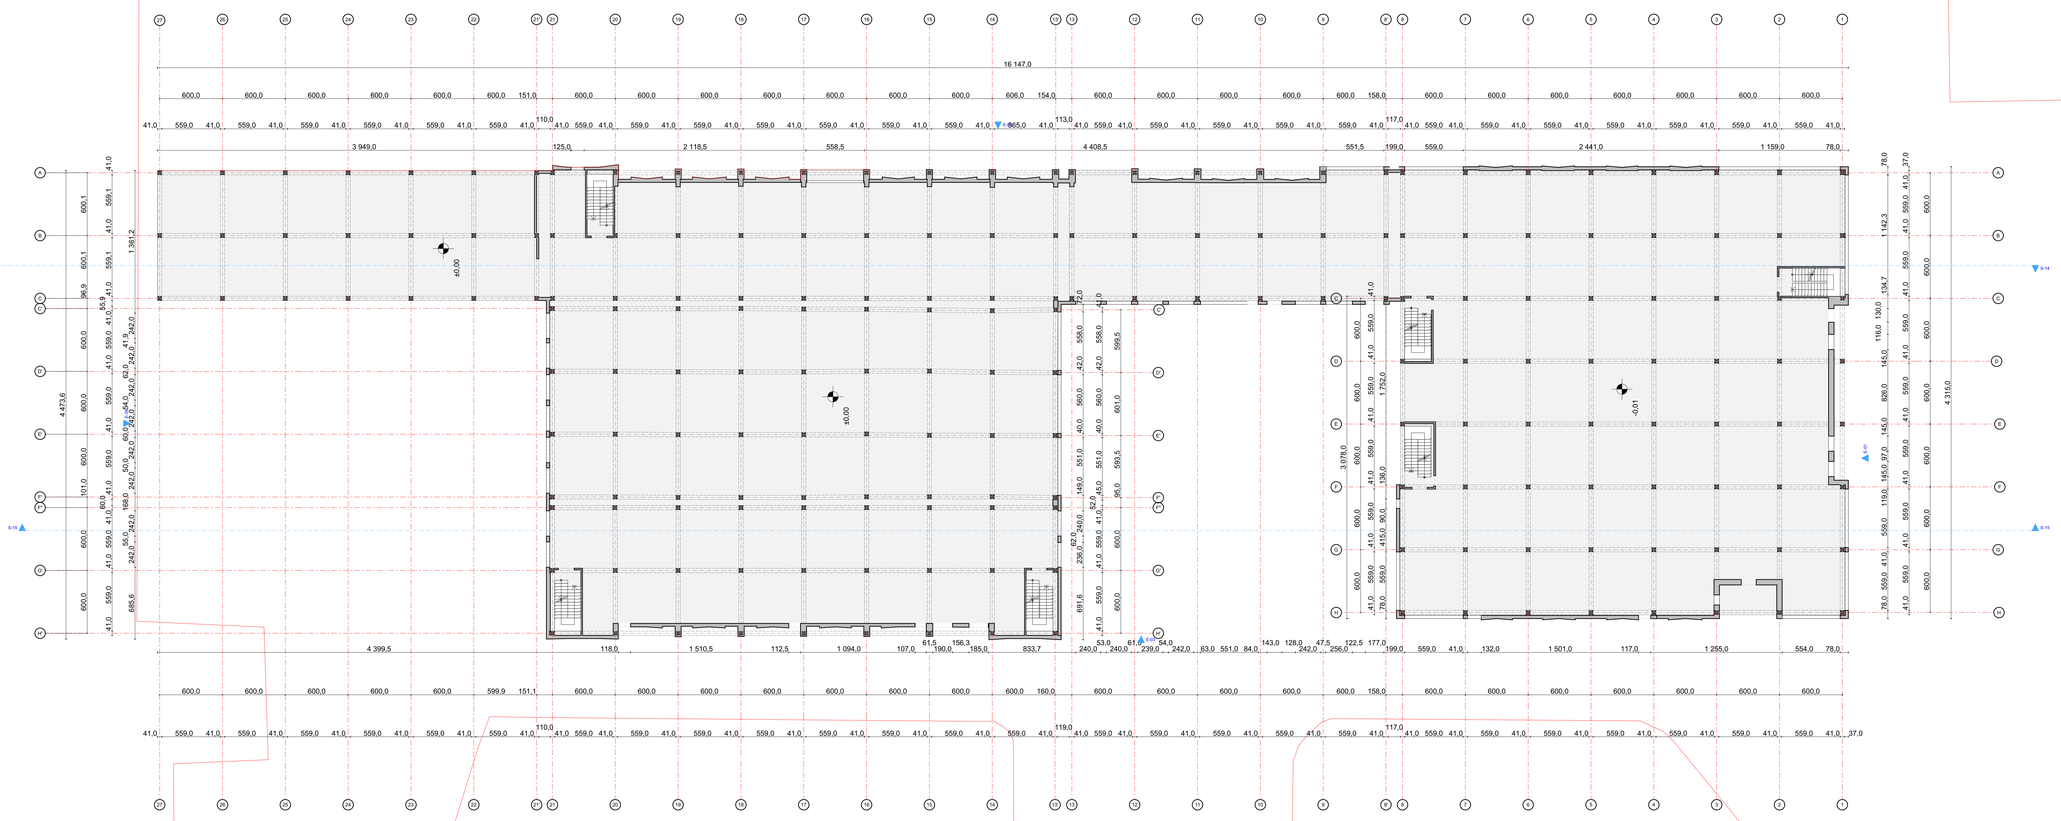

საკადასტრო ხაზი

საკადასტრო ხაზი

პროექტის დასახელება:

მზიდი ელემენტების, დაზიანებული კედლის ან/და შენობის გამაგრების პროექტი

დამკვეთი:

ოთარ ბერიშვილი (პ/ნ 62031007266)

მისამართი:

ქ.თბილისი, ალექსი გობრონიძის ქ.N33

(ს/კ 01.11.17.008.031)

დასახელება:

პირველი სართულის გეგმა-არსებული

მასშტაბი:


1:200

შენიშვნები:

მთ.არქ.	გიორგი ბუტულაშვილი

საკადასტრო ხაზი

საკადასტრო ხაზი

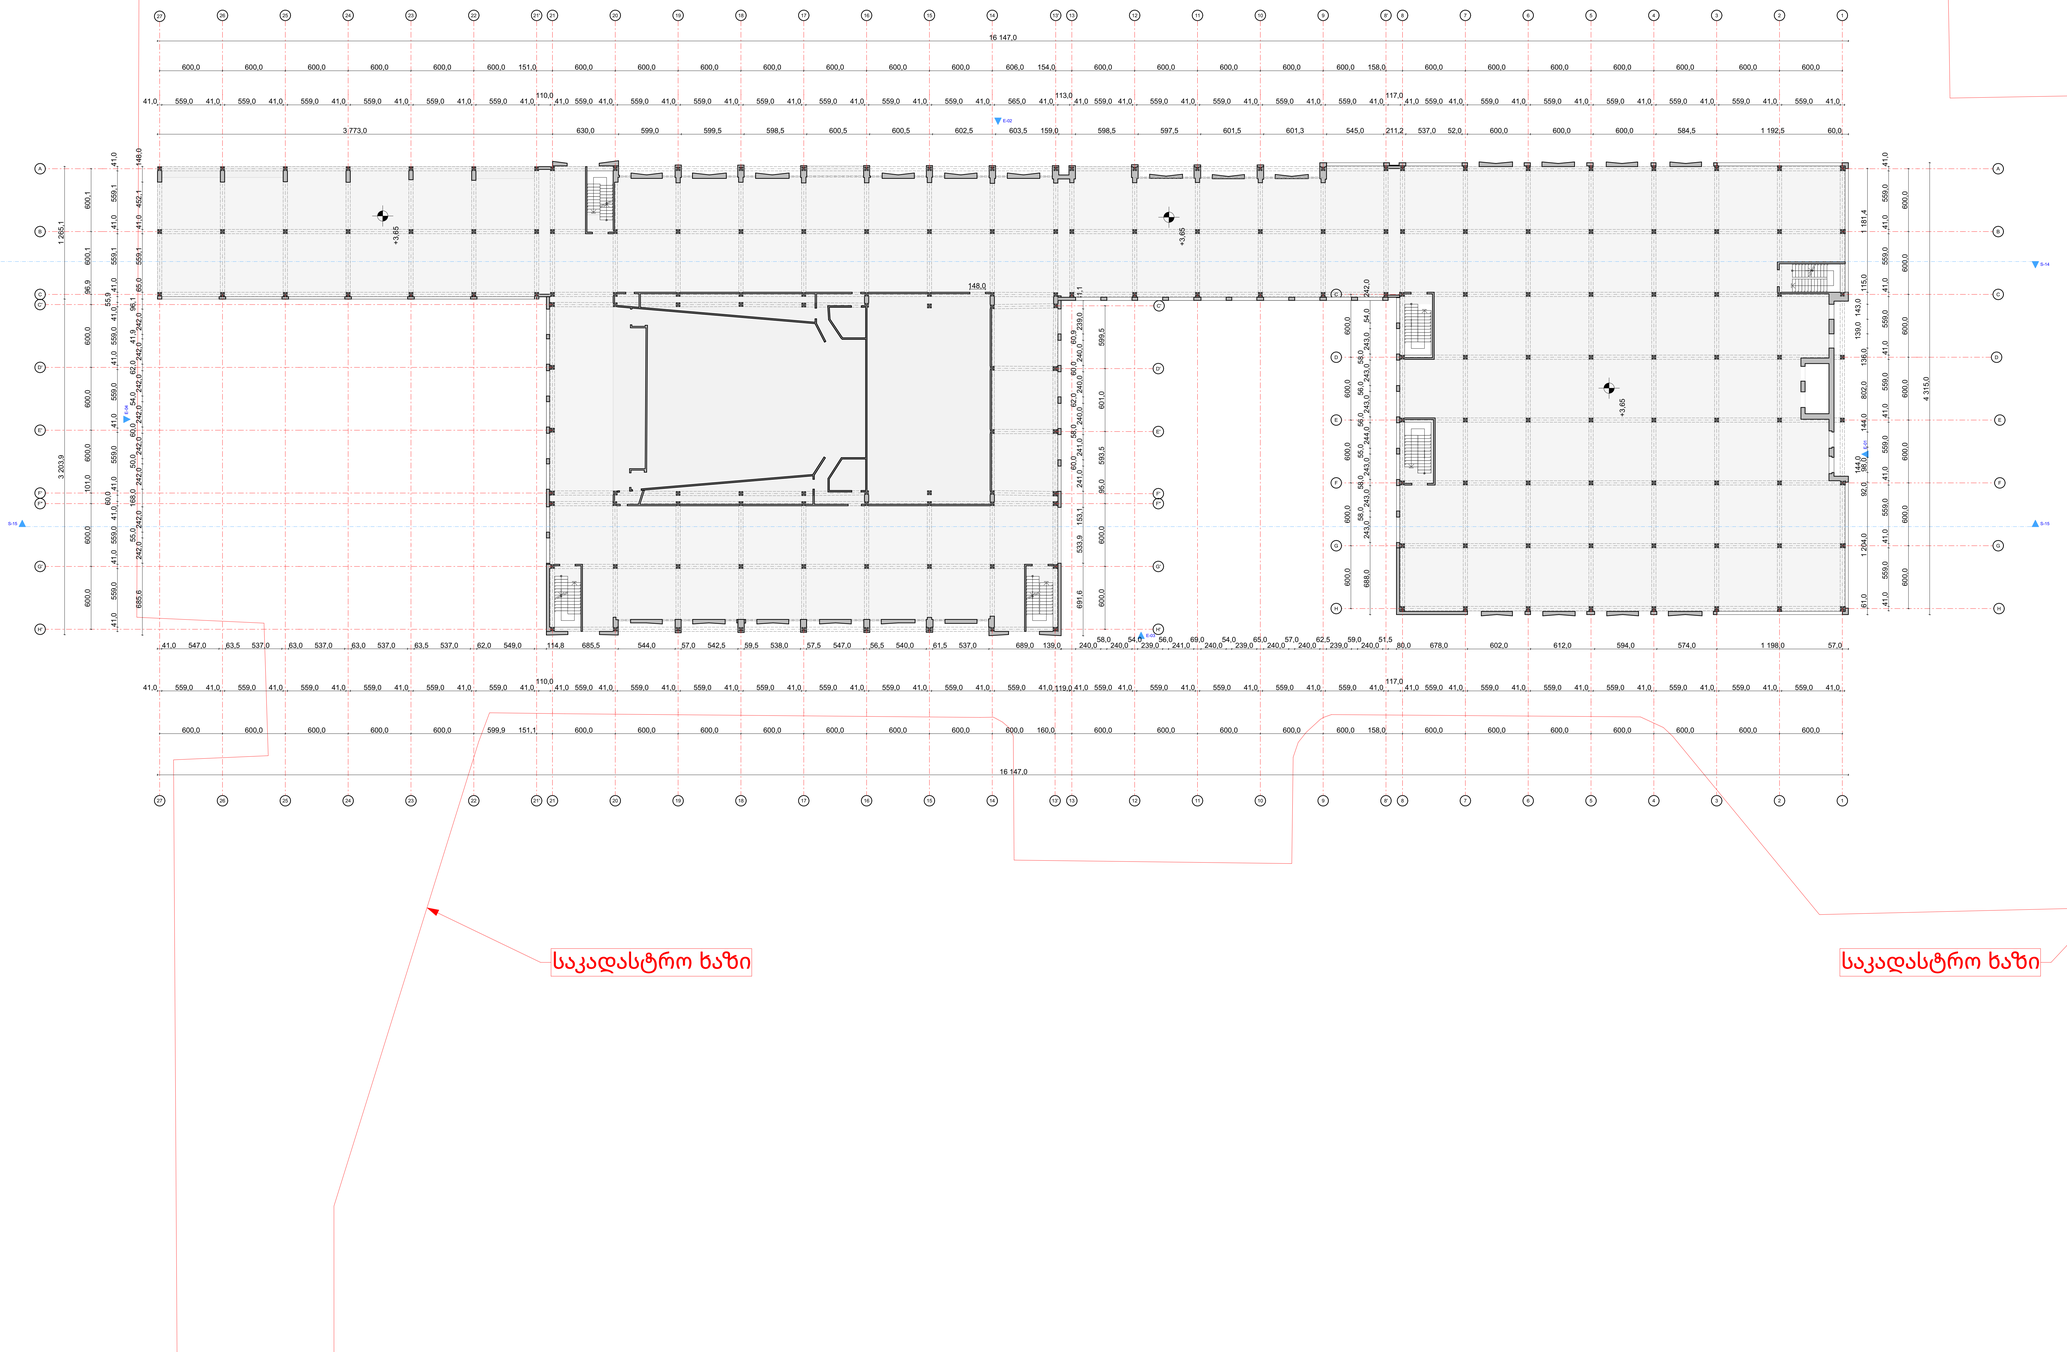

საკადასტრო ხაზი

საკადასტრო ხაზი

პროექტის დასახელება:

მზიდი ელემენტების, დაზიანებული კედლის ან/და შენობის გამაგრების პროექტი

დამკვეთი:

ოთარ ბერიშვილი (პ/ნ 62031007266)

მისამართი:

ქ.თბილისი, ალექსი გობრონიძის ქ.N33

(ს/კ 01.11.17.008.031)

დასახელება:

მეორე სართულის გეგმა-არსებული

მასშტაბი:


1:200

შენიშვნები:

მთ.არქ.	გიორგი ბუტულაშვილი

საკადასტრო ხაზი

საკადასტრო ხაზი

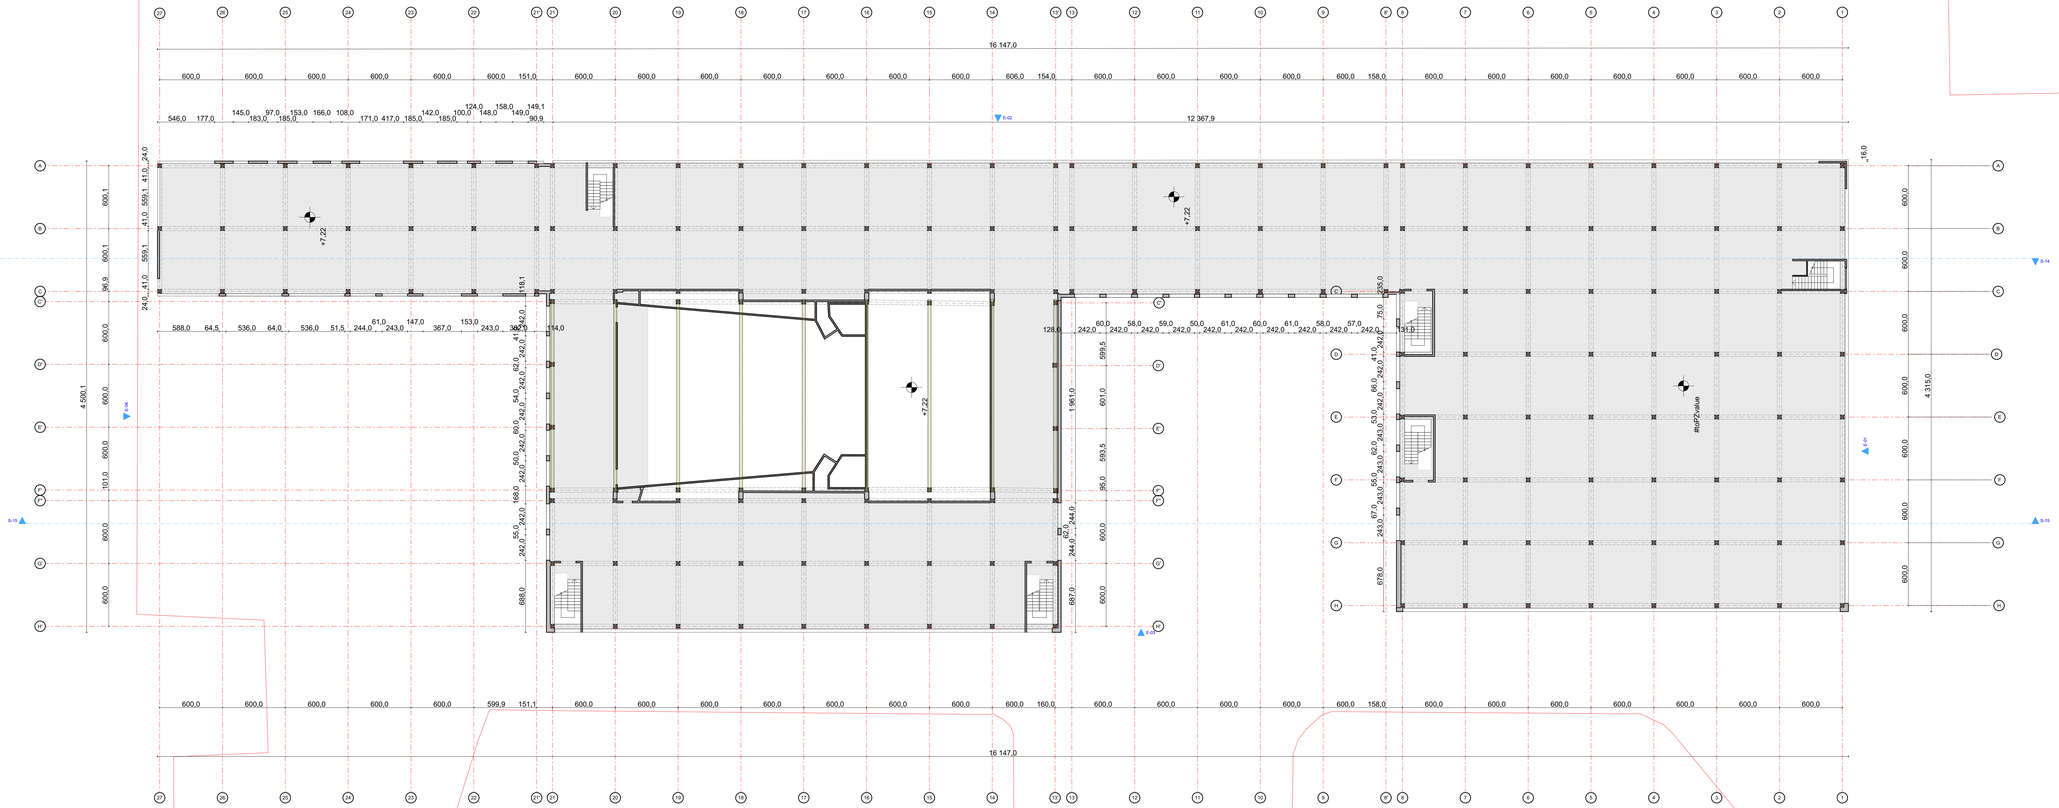

საკადასტრო ხაზი

საკადასტრო ხაზი

პროექტის დასახელება:
მზიდი ელემენტების, დაზიანებული კედლის ან/და შენობის გამაგრების პროექტი

დამკვეთი:
ოთარ ბერიშვილი (პ/ნ 62031007266)


მისამართი:
ქ.თბილისი, ალექსი გობრონიძის ქ.N33
(ს/კ 01.11.17.008.031)

დასახელება:
მესამე სართულის გეგმა-არსებული

მასშტაბი:
1:200

შენიშვნები:

მთ.არქ.	გიორგი ბუტულაშვილი

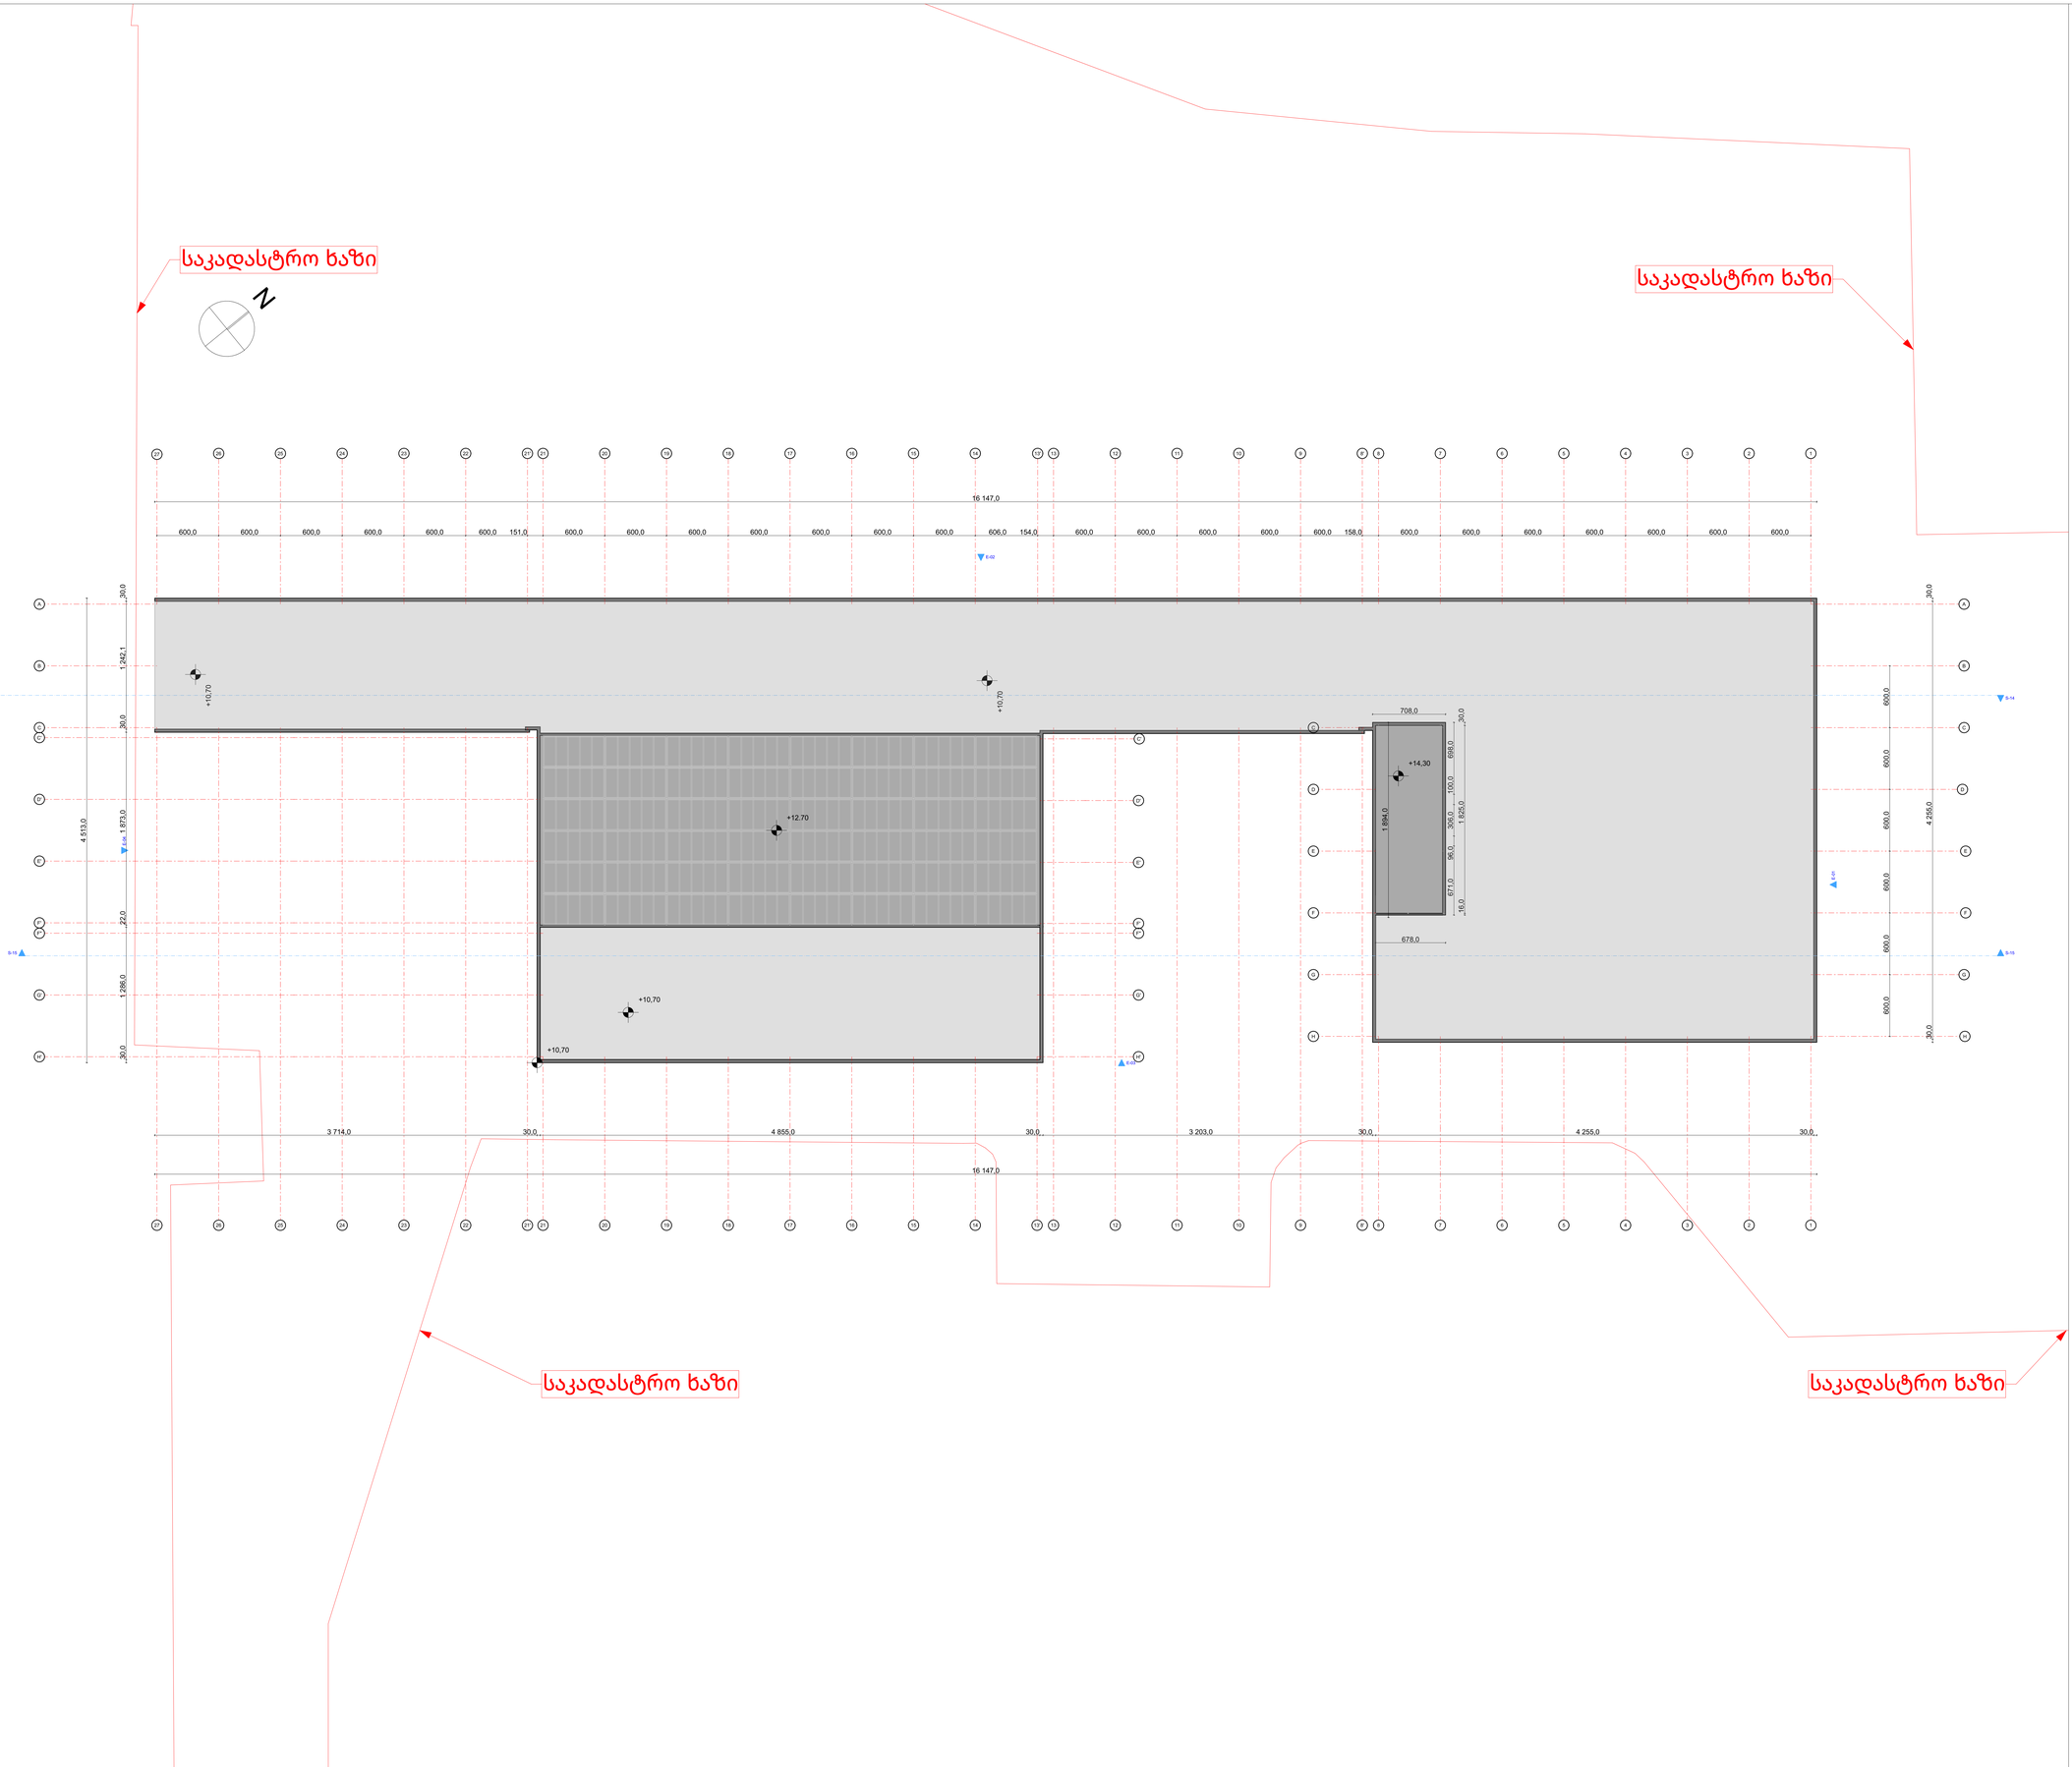

პროექტის დასახელება:

მზიდი ელემენტების, დაზიანებული კედლის ან/და შენობის გამაგრების პროექტი

დამკვეთი:

ოთარ ბერიშვილი (პ/ნ 62031007266)

მისამართი:

ქ.თბილისი, ალექსი გობრონიძის ქ.N33

(ს/კ 01.11.17.008.031)

დასახელება:


გადახურვის გეგმა-არსებული

მასშტაბი:

1:200

შენიშვნები:

მთ.არქ.	გიორგი ბუტულაშვილი

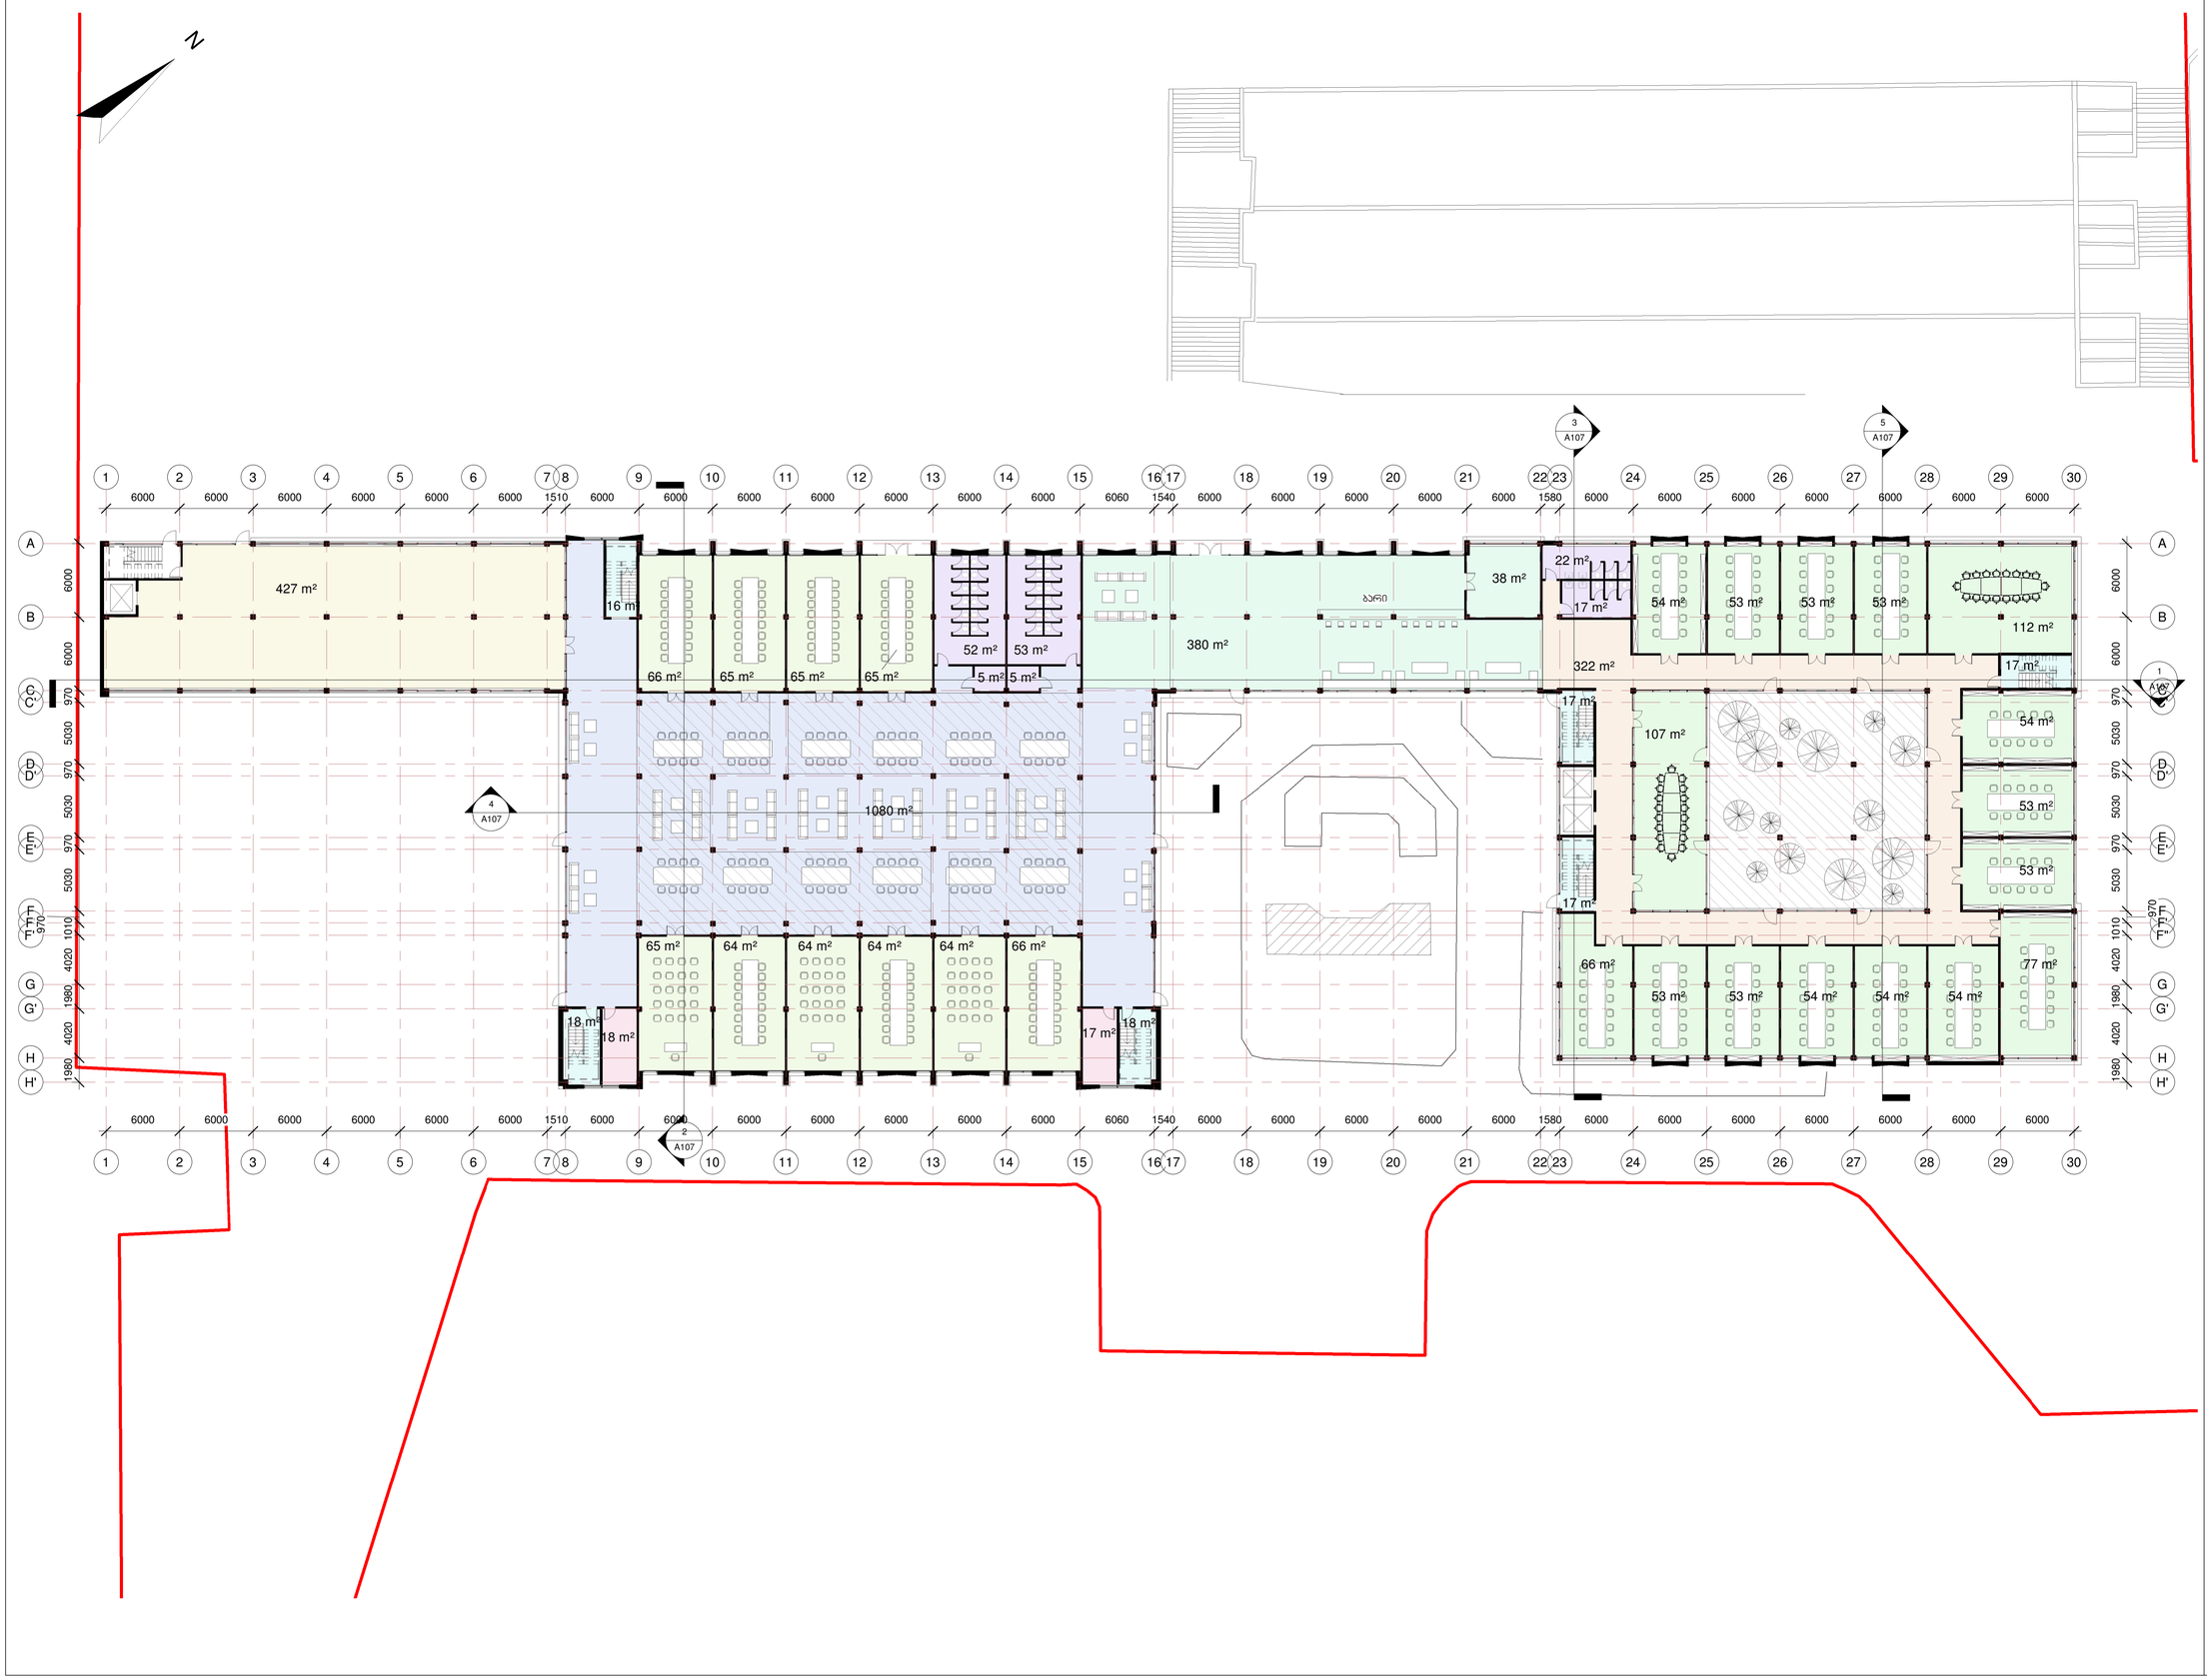

collective
development

REVISION LIST

No	Date

LEGEND

Room Legend


- Co-Working Lounge
- Corridor
- Gym
- Meeting Room
- Office
- Restaurant
- Stairs
- Storage
- WC

DRAWING TITLE

Ground Level

Date	09/02/2024
Project Manager	Giorgi Butulashvili
Architect	Givi Machavariani
Adress	B. Bairamashvili str. N3
SHEET NUMBER	A102
Scale	1 : 250

3/20/2024 5:03:55 PM

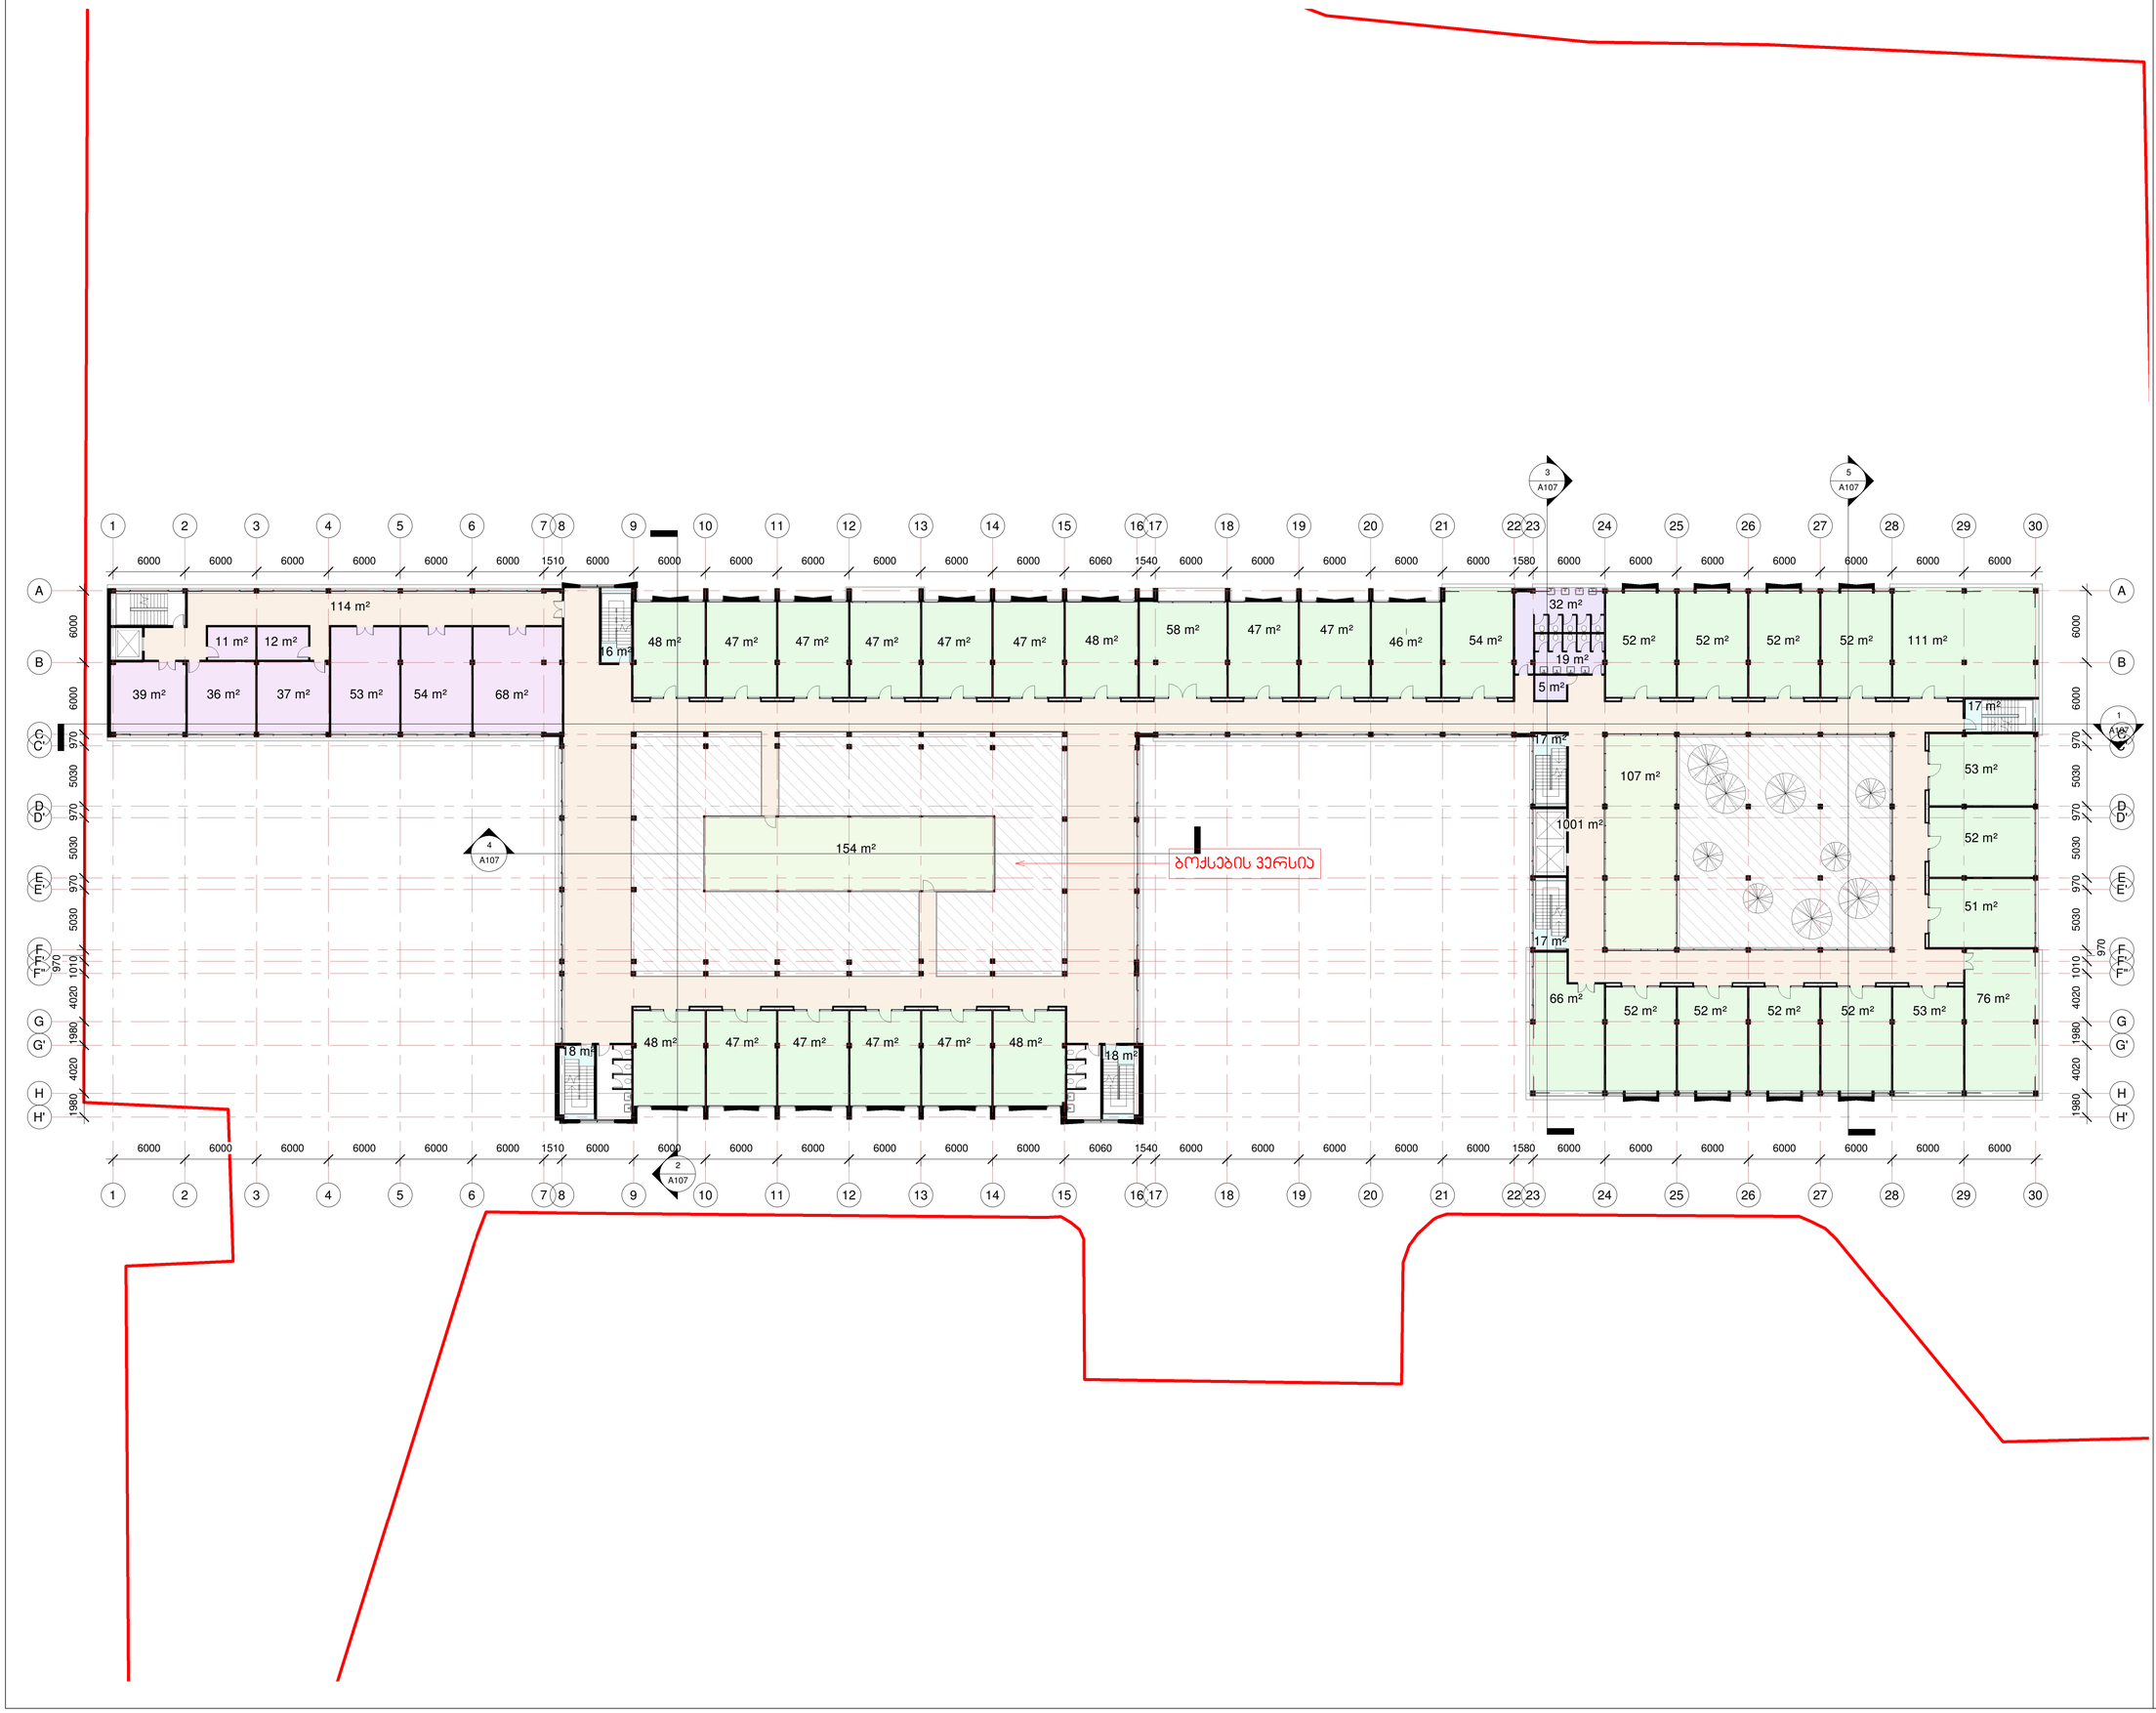

collective
development

REVISION LIST

No	Date

LEGEND

Room Legend


- Corridor
- Meeting Room
- Office
- Staff
- Stairs
- WC

DRAWING TITLE

Level 1

Date	09/02/2024
Project Manager	Giorgi Butulashvili
Architect	Givi Machavariani
Adress	B. Bairamashvili str. N3
SHEET NUMBER	A103
Scale	1 : 250

3/20/2024 5:03:57 PM

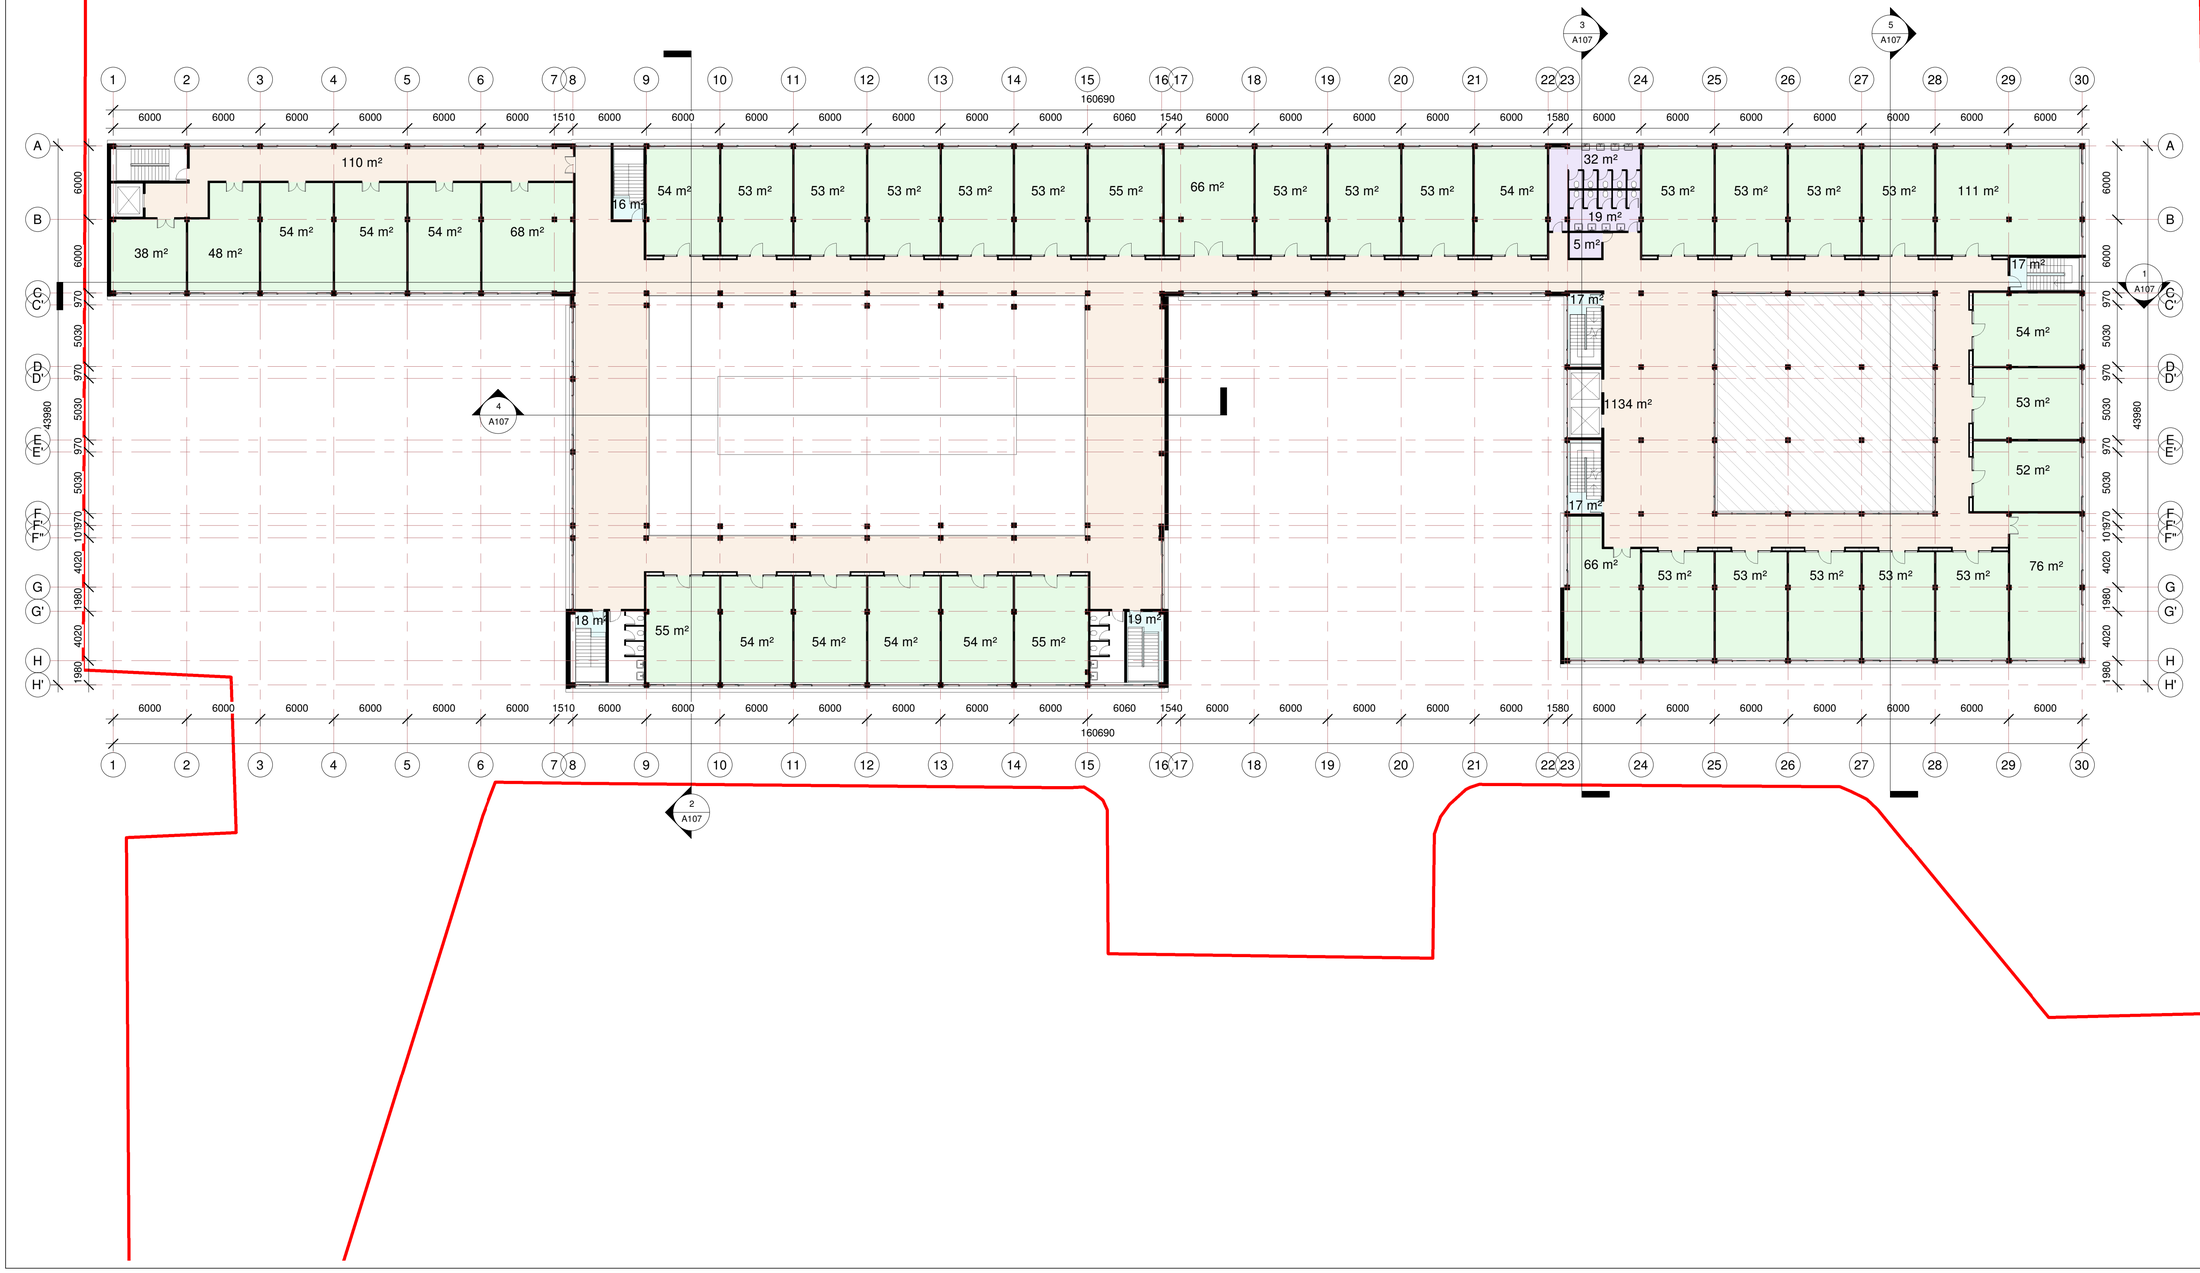

collective development

REVISION LIST

No	Date

LEGEND

Room Legend

- Corridor
- Office
- Stairs
- WC

DRAWING TITLE

Level 2

Date	09/02/2024
Project Manager	Giorgi Butulashvili
Architect	Givi Machavariani

Adress


B. Bairamashvili str. N3

SHEET NUMBER

A104

Scale 1 : 250

3/20/2024 5:04:00 PM

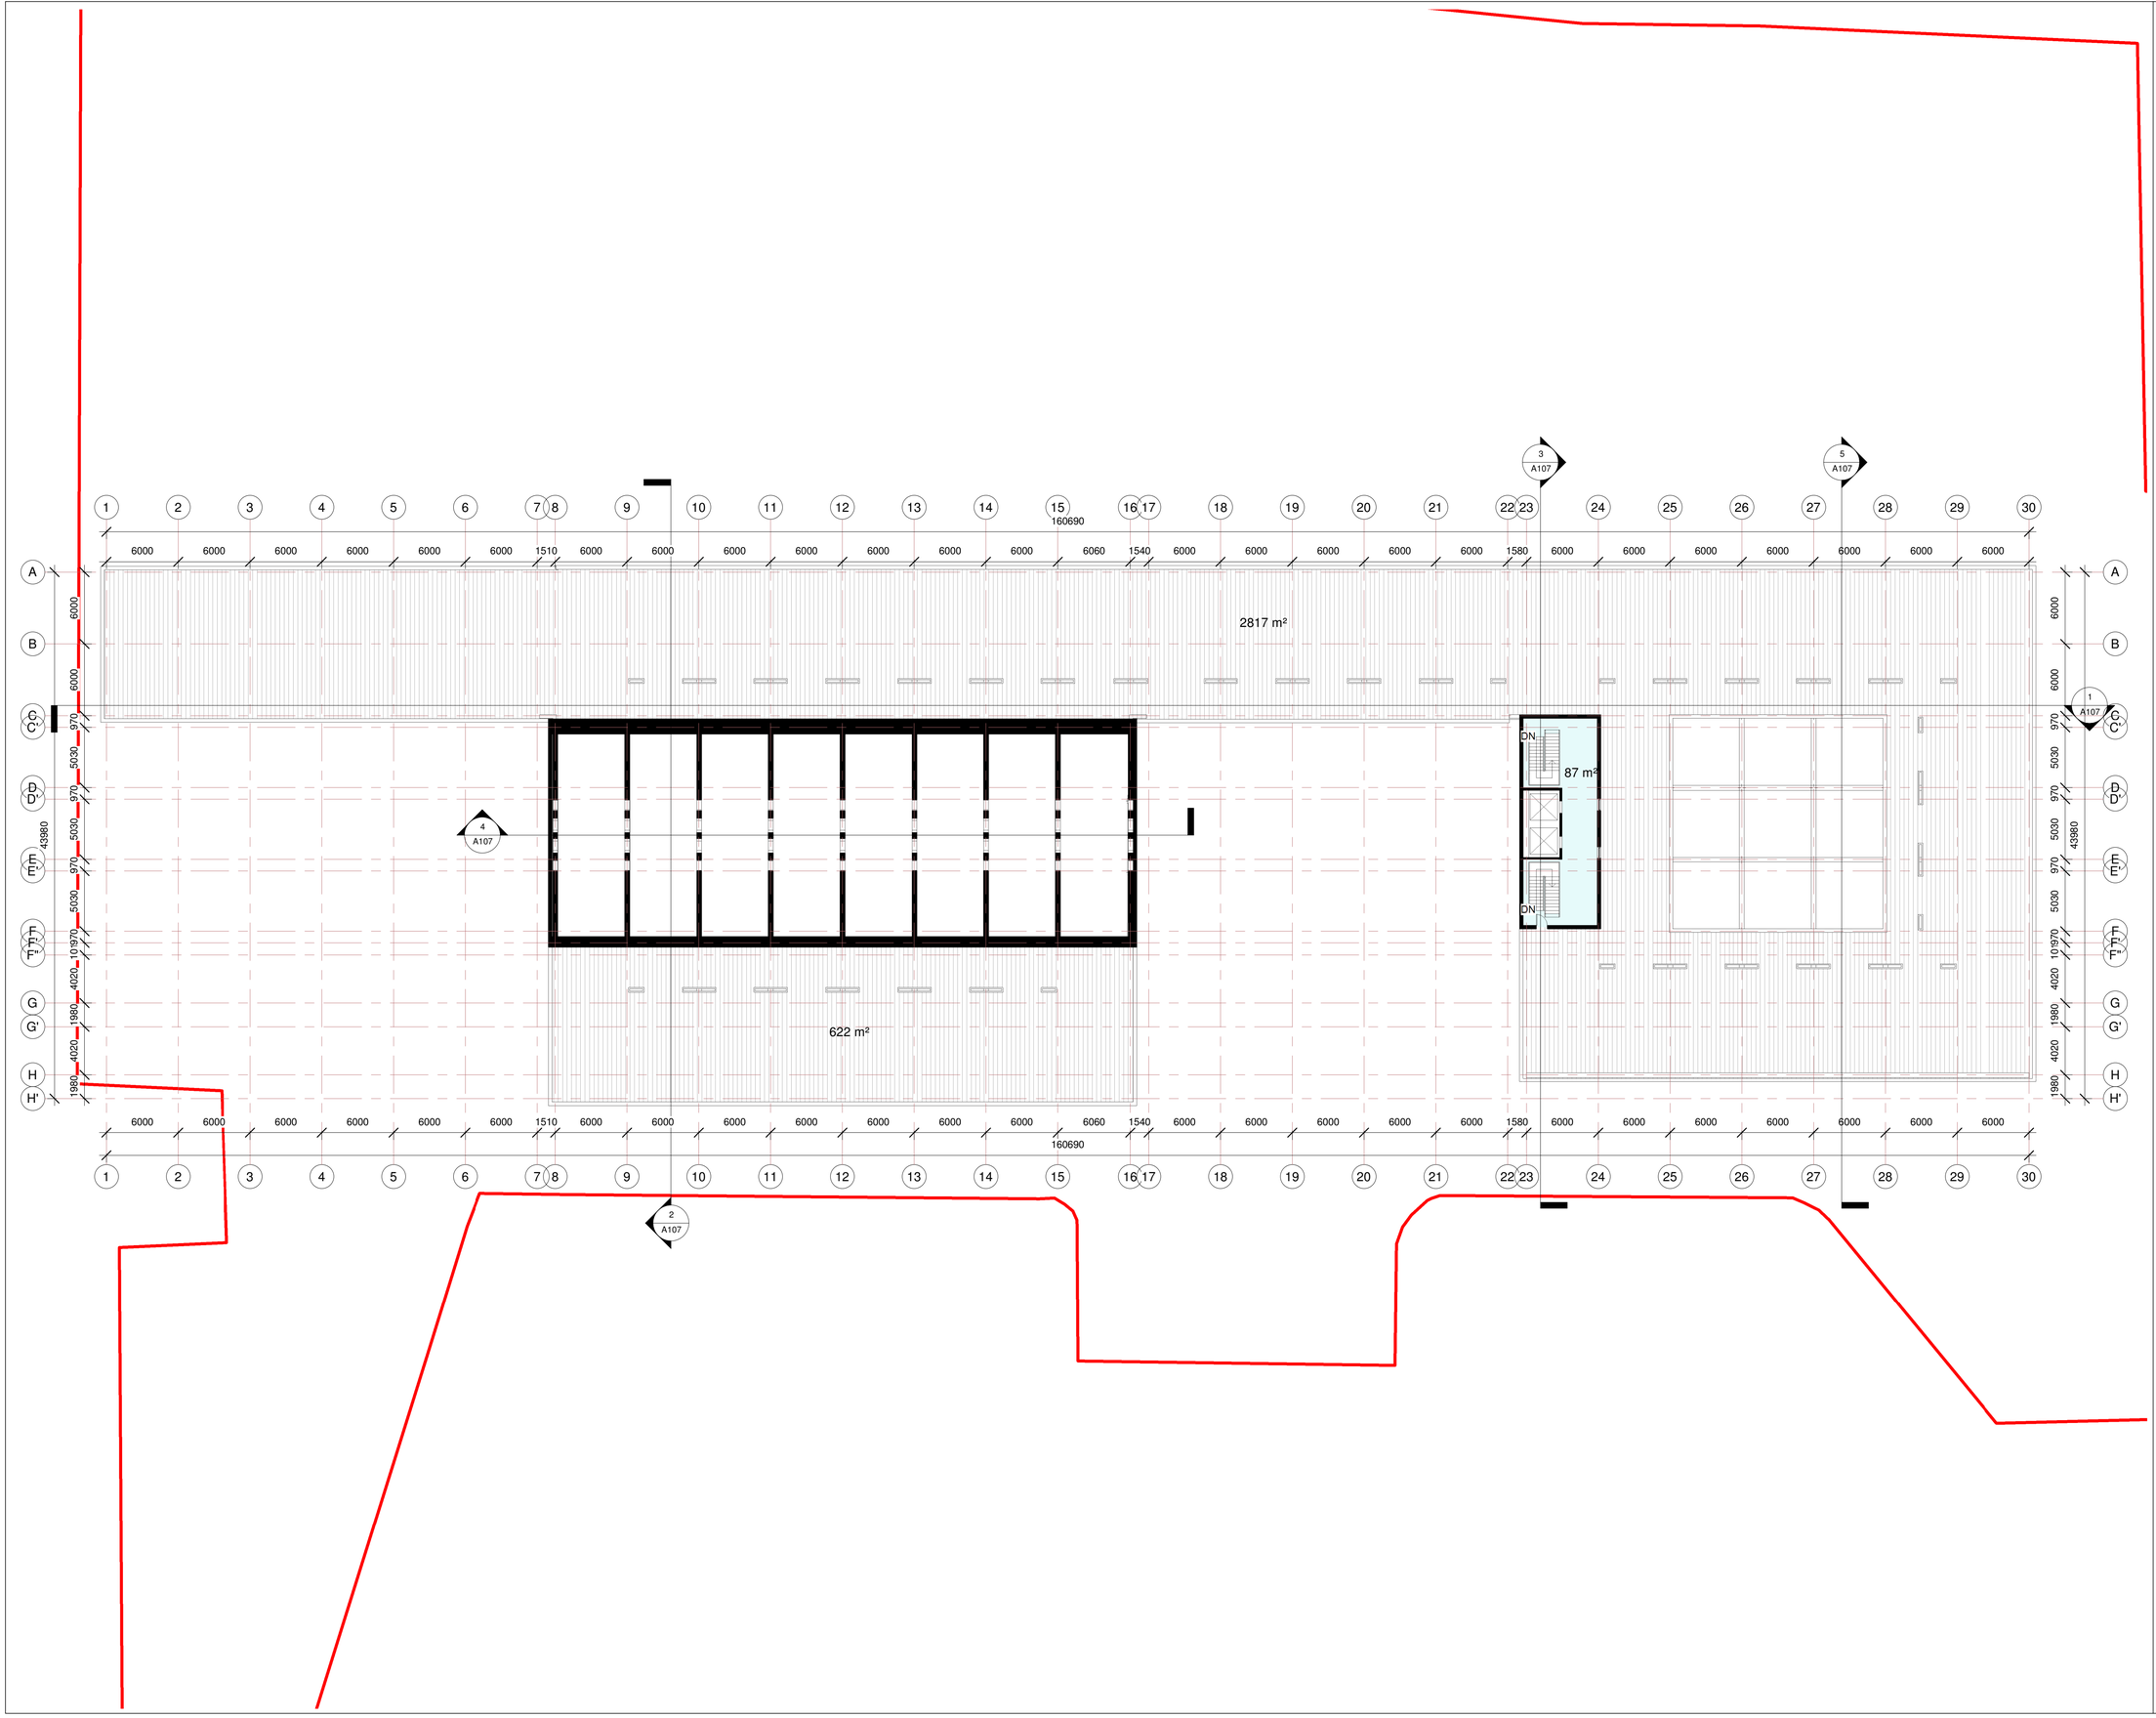

collective
development

REVISION LIST

No	Date

LEGEND

Room Legend

- Rooftop
- Stairs

DRAWING TITLE

Level 3

Date	09/02/2024
Project Manager	Giorgi Butulashvili
Architect	Givi Machavariani
Adress	B. Bairamashvili str. N3
SHEET NUMBER	A105
Scale	1 : 250

3/20/2024 5:04:04 PM

collective
development

REVISION LIST

No	Date

LEGEND

DRAWING TITLE

Roof Plan

Date	09/02/2024
Project Manager	Giorgi Butulashvili
Architect	Givi Machavariani
Adress	B. Bairamashvili str. N3
SHEET NUMBER	A106
Scale	1 : 250

3/20/2024 5:04:07 PM