

პროექტის დასახელება:

მზიდი ელემენტების, დაზიანებული კედლის ან/და შენობის გამაგრების პროექტი

დამკვეთი:

ოთარ ბერიშვილი (პ/ნ 62031007266)

მისამართი:

ქ.თბილისი, ალექსი გობრონიძის ქ.N33

(ს/კ 01.11.17.008.031)

დასახელება:

ფასადი 1-27-არსებული

მასშტაბი:

1:200

შენიშვნები:

მთ.არქ.	გიორგი ბუტულაშვილი

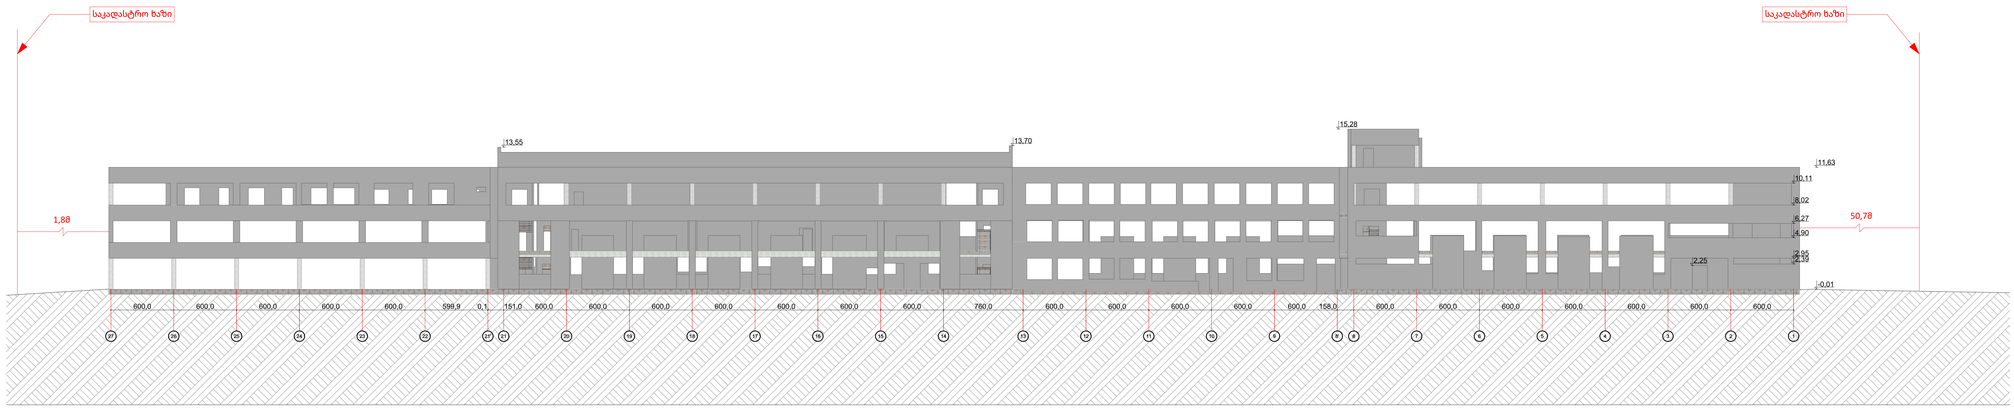

პროექტის დასახელება:

მზიდი ელემენტების, დაზიანებული კედლის ან/და შენობის გამაგრების პროექტი

დამკვეთი:

ოთარ ბერიშვილი (პ/ნ 62031007266)

მისამართი:

ქ.თბილისი, ალექსი გობრონიძის ქ.N33

(ს/კ 01.11.17.008.031)

დასახელება:

ფასადი 27-1-არსებული

მასშტაბი:

1:200

შენიშვნები:

მთ.არქ.	გიორგი ბუტულაშვილი

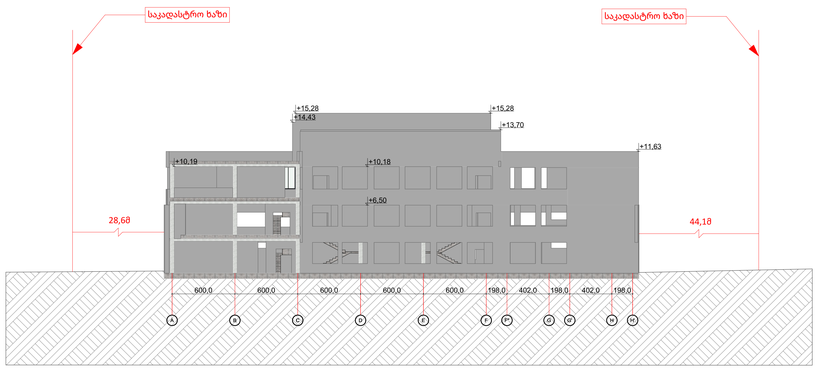

პროექტის დასახელება:

მზიდი ელემენტების, დაზიანებული კედლის ან/და შენობის გამაგრების პროექტი

დამკვეთი:

ოთარ ბერიშვილი (პ/ნ 62031007266)

მისამართი:

ქ.თბილისი, ალექსი გობრონიძის ქ.N33

(ს/კ 01.11.17.008.031)

დასახელება:

ფასადი А-Н'-არსებული

მასშტაბი:

1:200

შენიშვნები:

მთ.არქ.	გიორგი ბუტულაშვილი

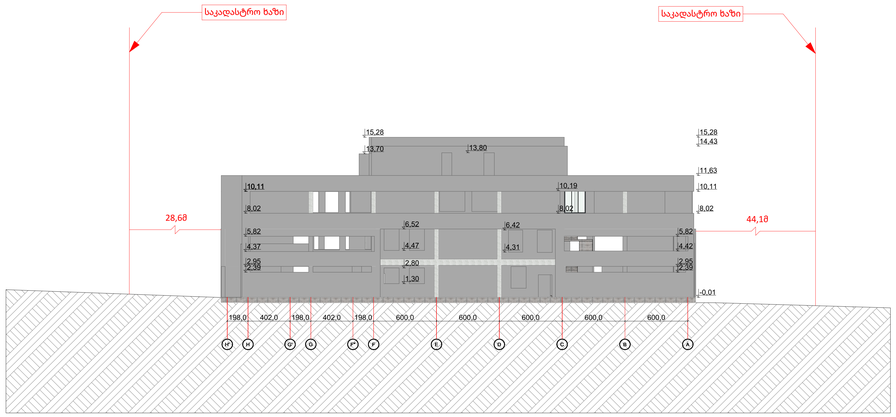

პროექტის დასახელება:

მზიდი ელემენტების, დაზიანებული კედლის ან/და შენობის გამაგრების პროექტი

დამკვეთი:

ოთარ ბერიშვილი (პ/ნ 62031007266)

მისამართი:

ქ.თბილისი, ალექსი გობრონიძის ქ.N33

(ს/კ 01.11.17.008.031)

დასახელება:

ფასადი H-A-არსებული

მასშტაბი:

1:200

შენიშვნები:

მთ.არქ.	გიორგი ბუტულაშვილი

1 North 30-1

1 : 250

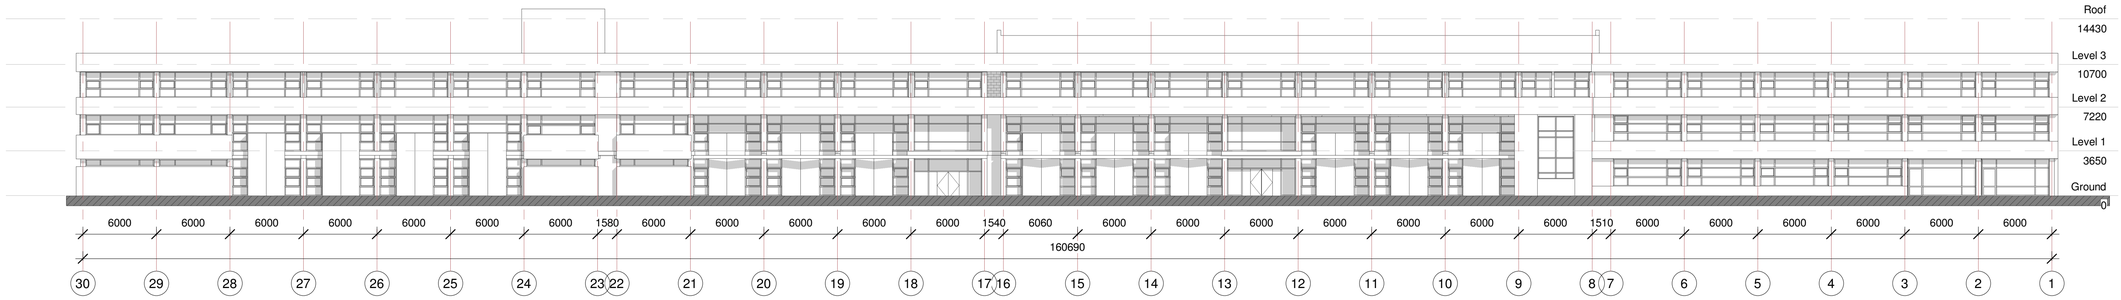

2 South 1-30

1 : 250



4 West A-H

1 : 250

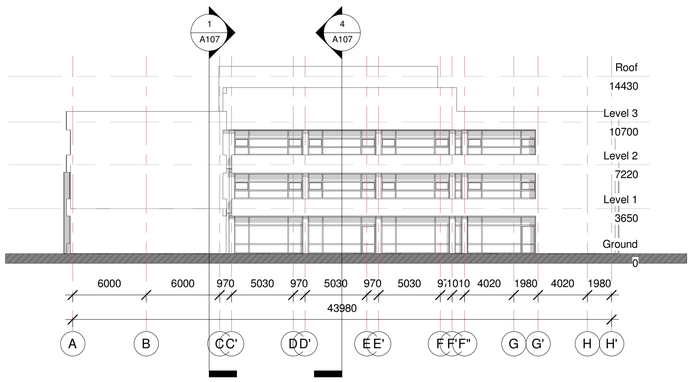

3 East H-A

1 : 250

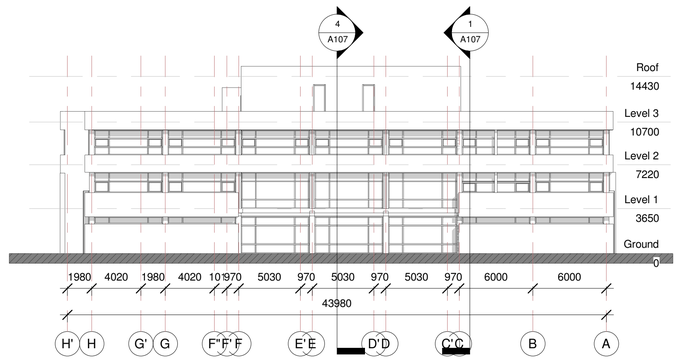

collective development

REVISION LIST

No	Date

LEGEND

DRAWING TITLE

Elevations

Date	09/02/2024
Project Manager	Giorgi Butulashvili
Architect	Givi Machavariani
Adress	B. Bairamashvili str. N3
SHEET NUMBER	A101
Scale	1 : 250

3/20/2024 4:52:23 PM