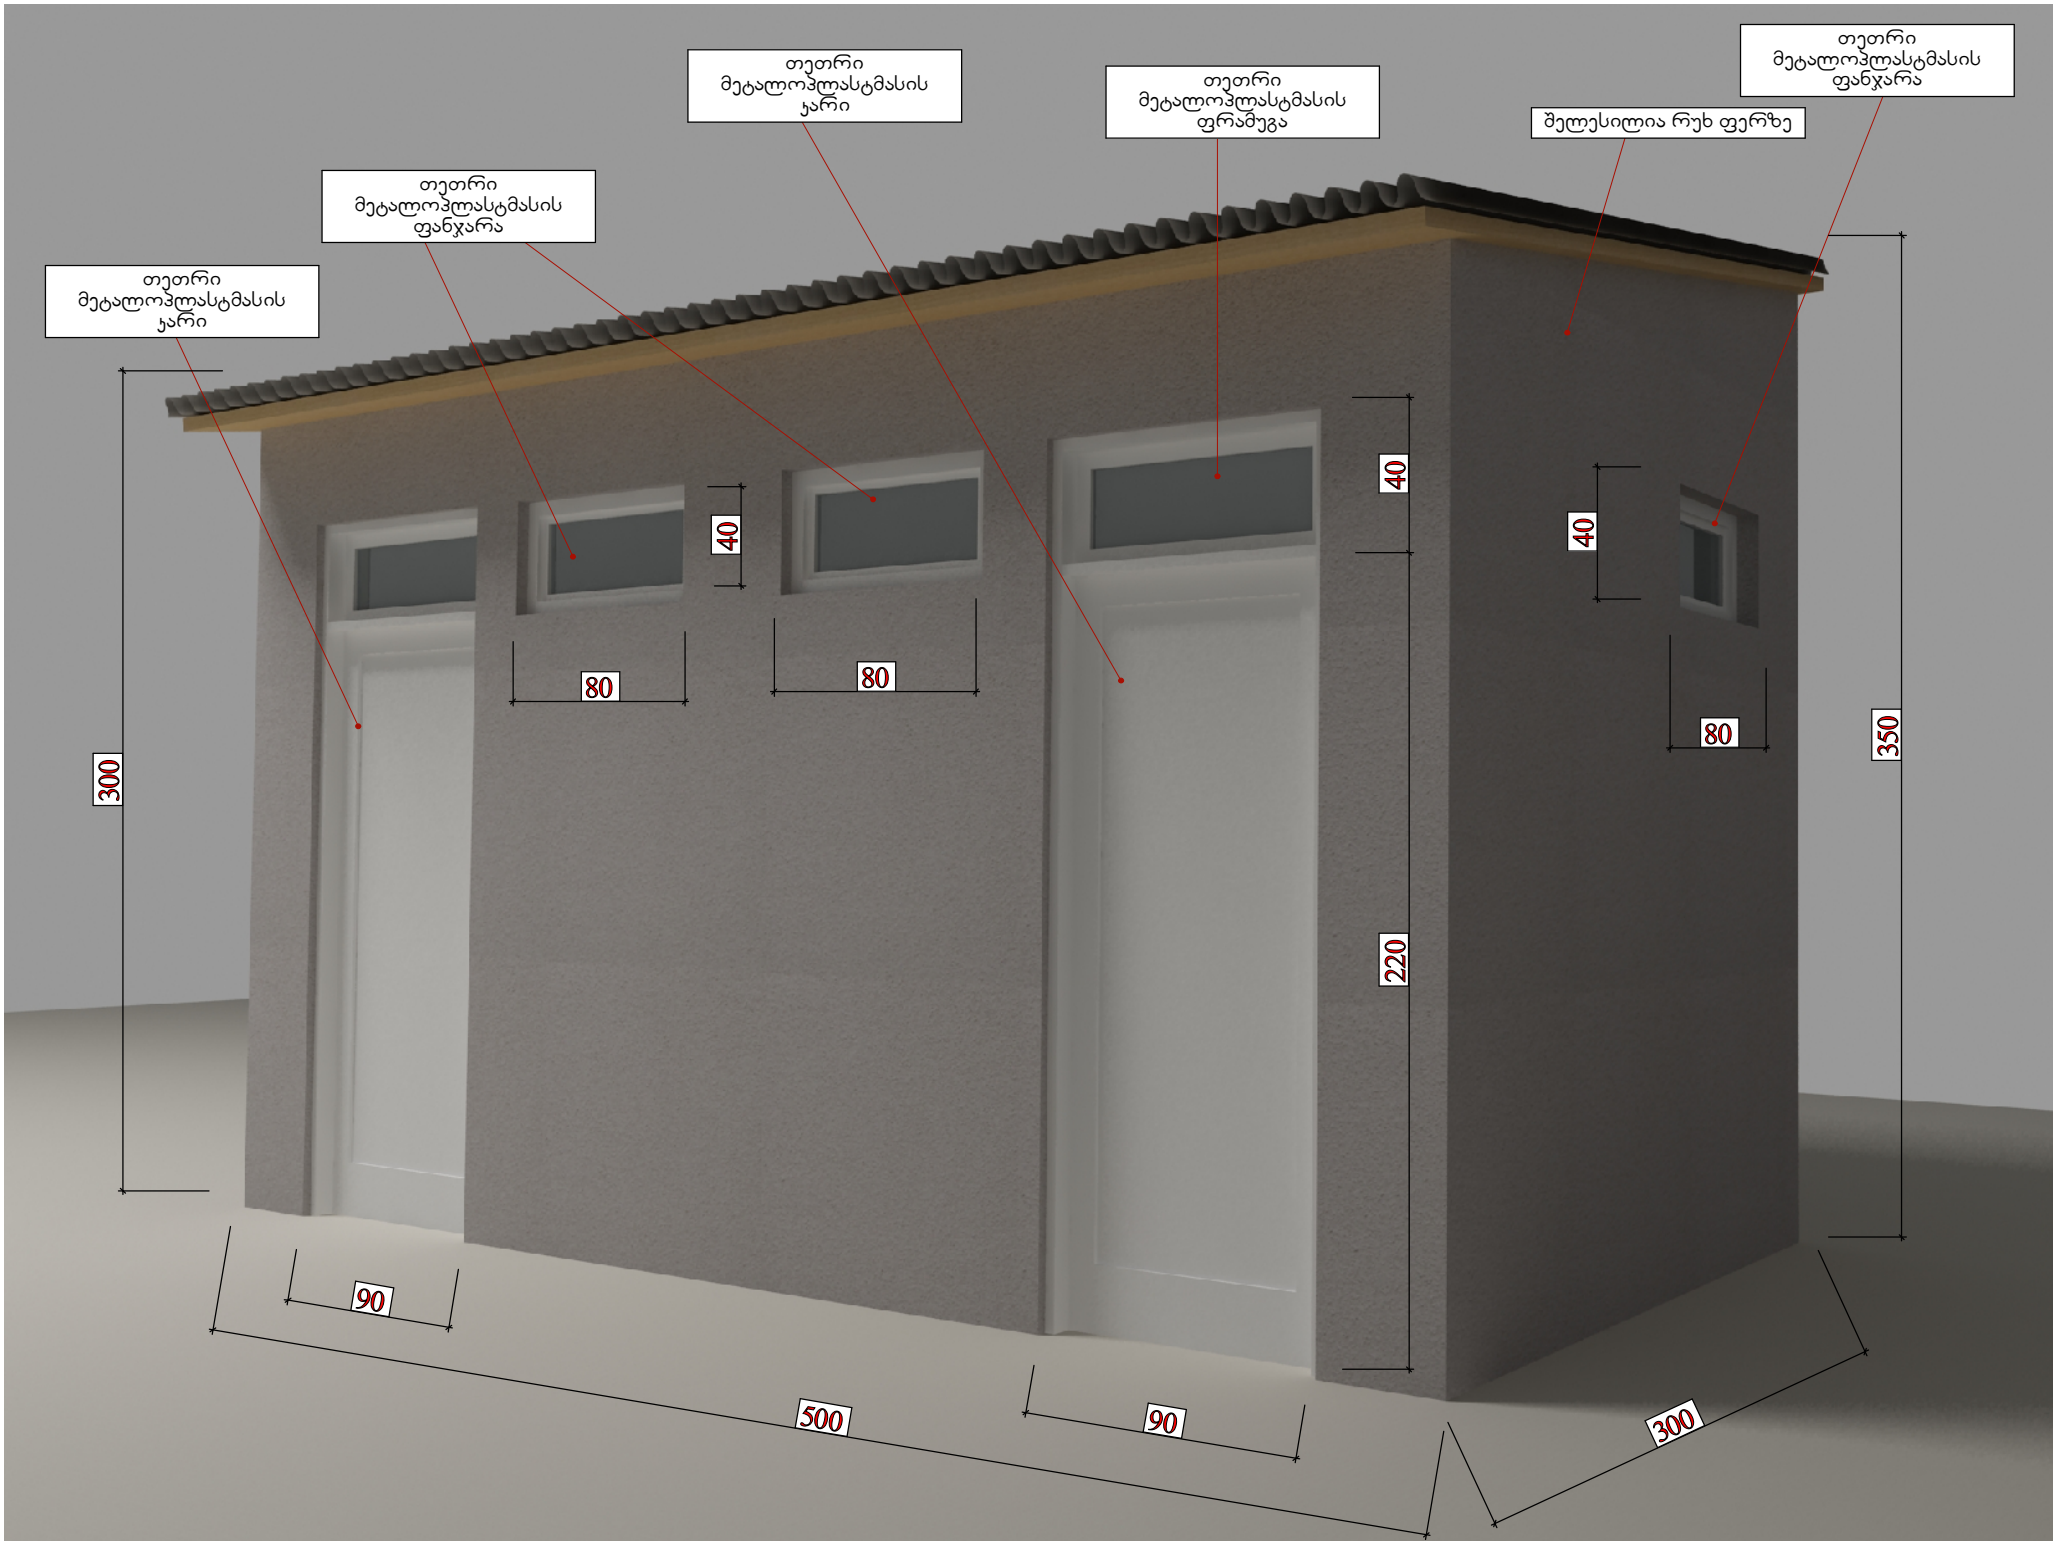
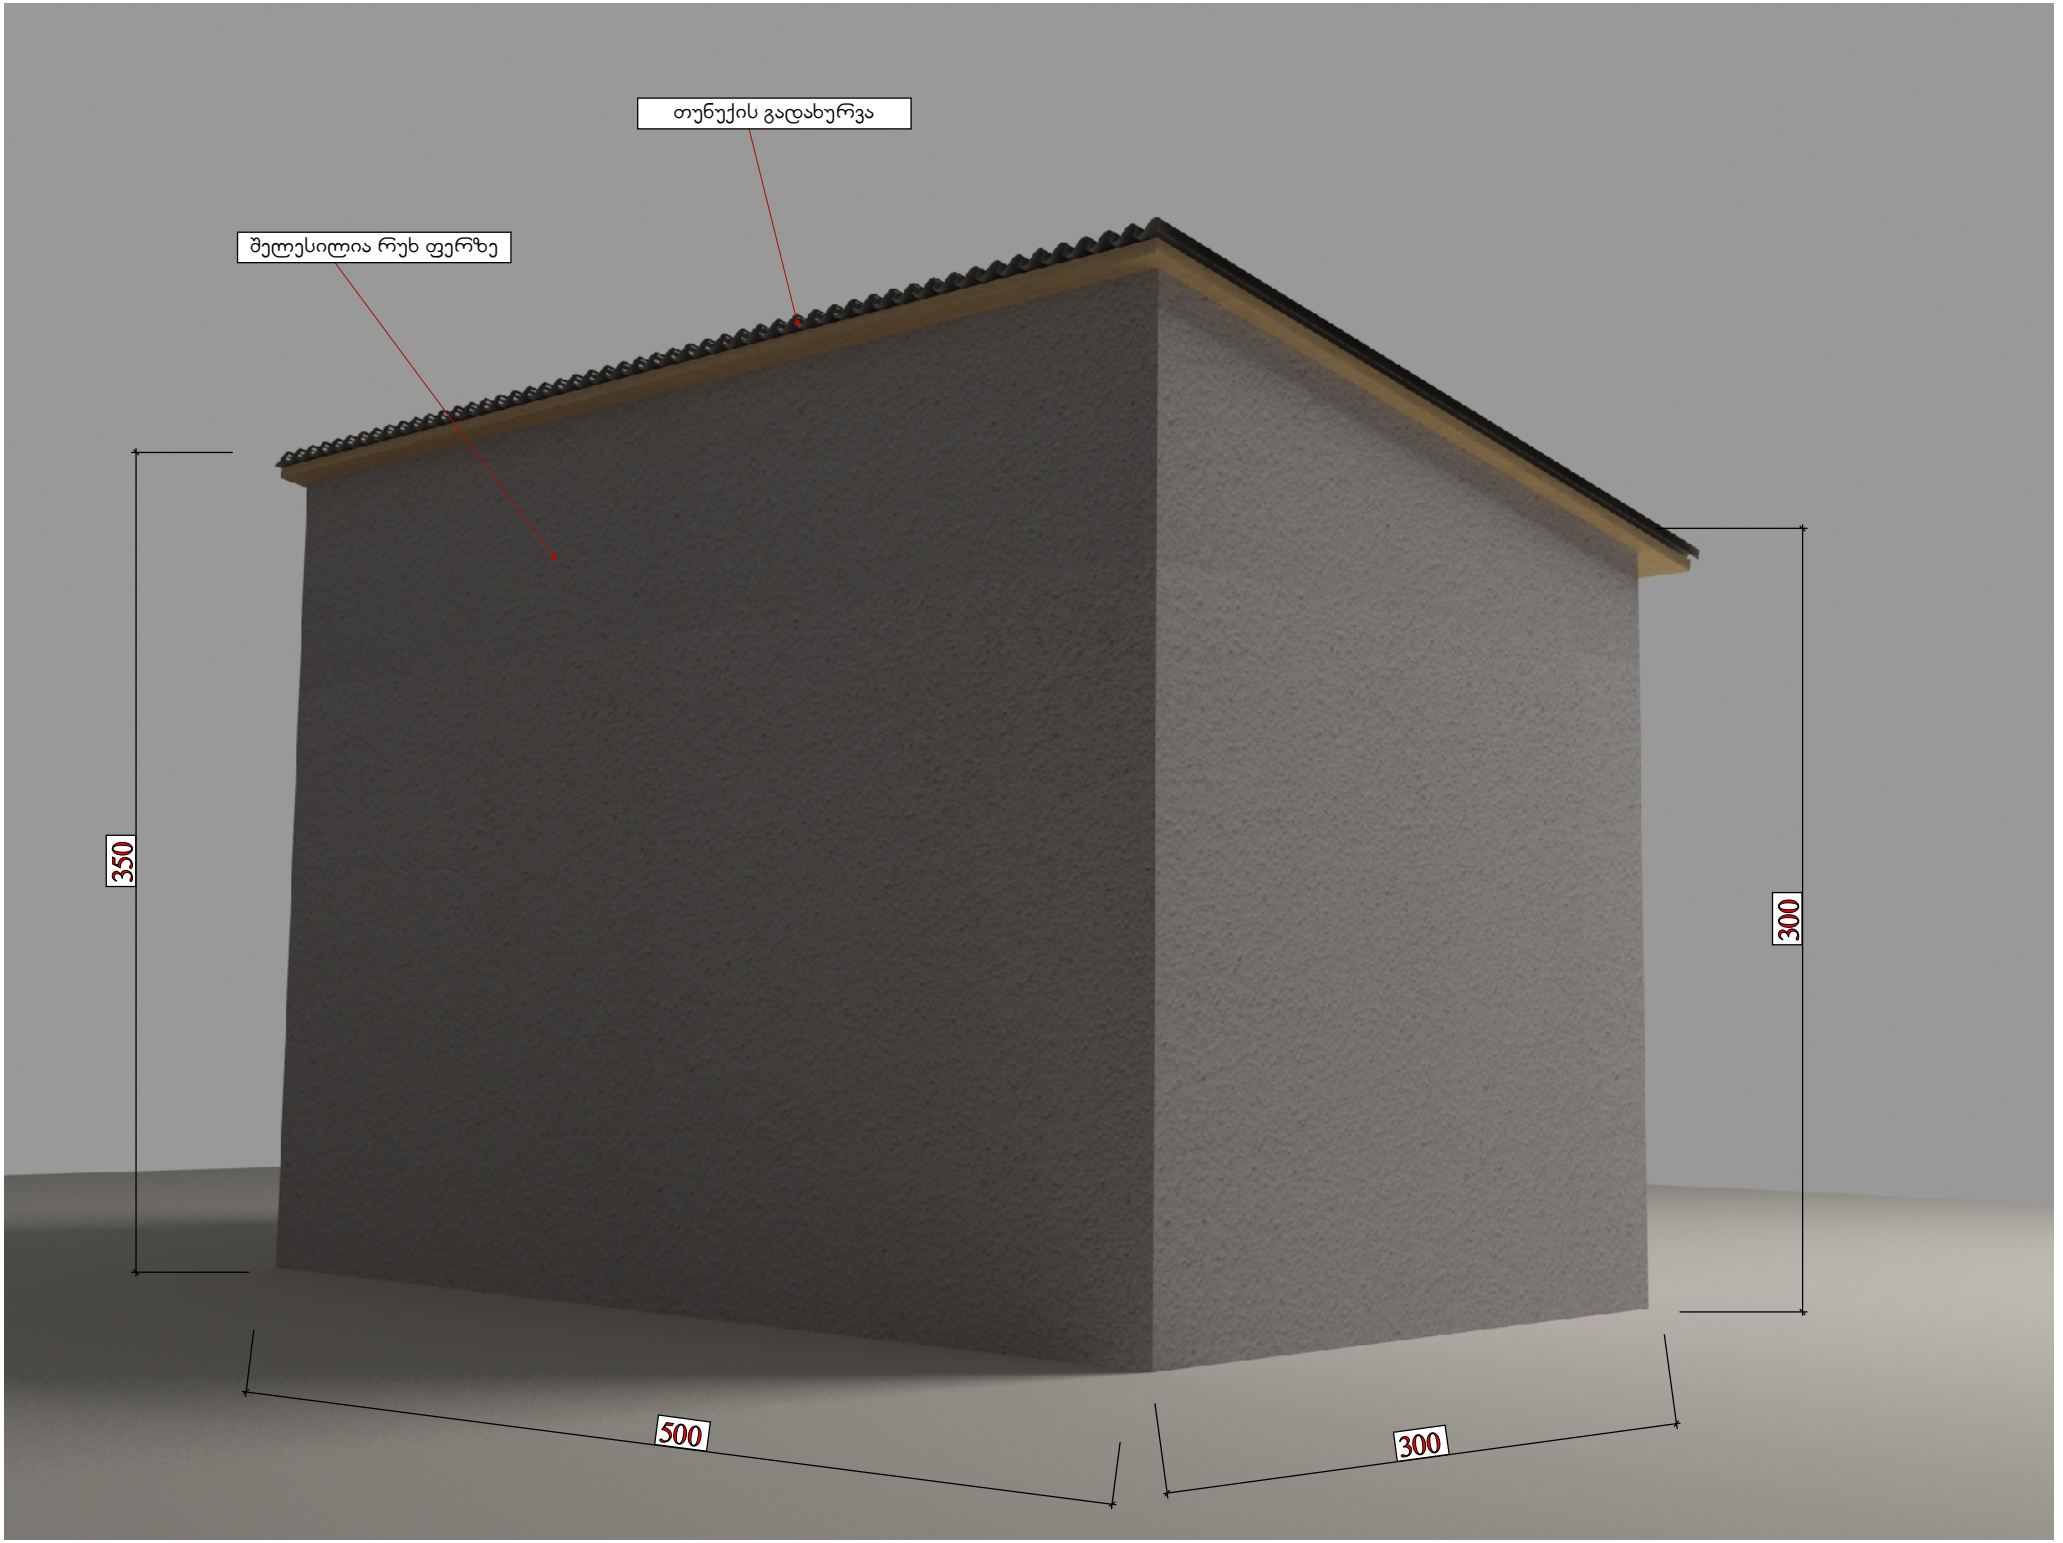



თეთრი მეტალოპლასტმასის ჯარი
თეთრი მეტალოპლასტმასის ფანჯარა
თეთრი მეტალოპლასტმასის ჯარი
თეთრი მეტალოპლასტმასის ფრამუგა
შელესილია რუხ ფერზე
თეთრი მეტალოპლასტმასის ფანჯარა
300
40
80
80
40
220
40
80
350
90
500
90
300


თუნუქის გადახურვა
შელესილია რუხ ფერზე
350
300
500
300