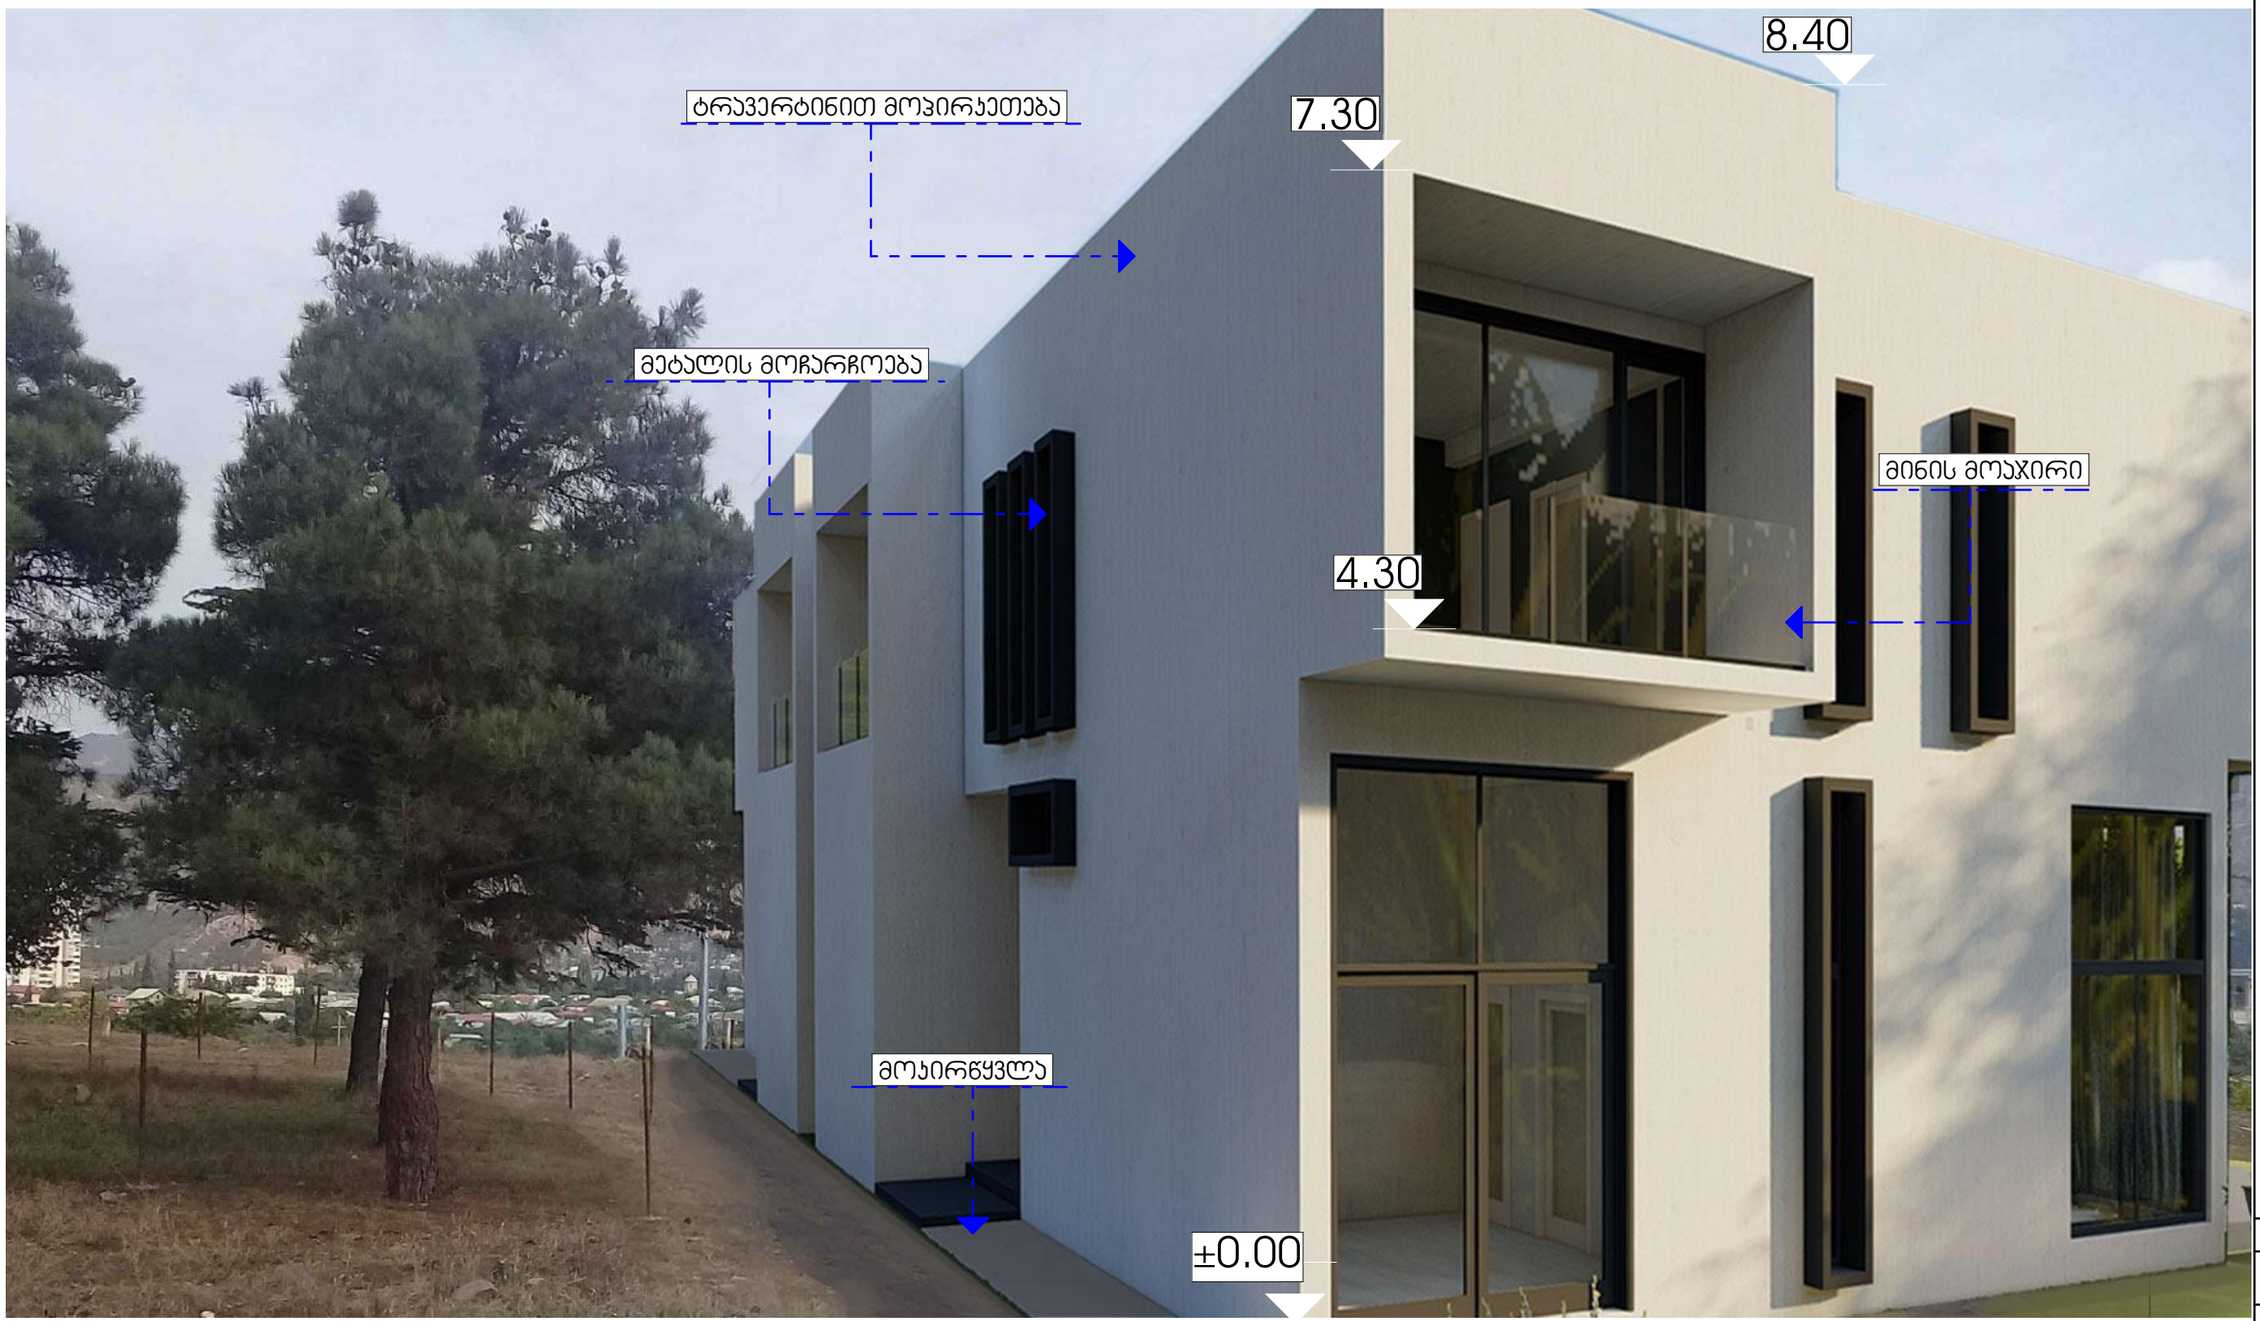


ფორმატი A3	ფოტომონტაჟი
ექსპლიკაცია:	

მესაკუთრე: შპს ,,ტერა ალბა"

მისამართი:
ქალაქი თბილისი, ვაჩნაძის ქ. N31ზ
(ს/კ: 01.72.14.008.328)

პროექტის სახელწოდება:
ინდივიდუალური ერთბინიანი სახლი

თანამდებობა	გვარი	ხელმოწერა
დირექტორი		
არქიტექტორი	თ. დვალიძე	
არქიტექტორი		

	მისამართი
მასშტაბი	ნახაზი
თარიღი 2024წ	
სადიპ	პროექტირება



מספר תכנית: 3108-2222-01	
שם התכנית: חזית צפונית	
קנה מידה: 1:100	גודל דף: A3
מספר גרסה: 1	תאריך: 15/08/2024
שם המתכנן: אדריכל יוסי כהן	
שם המודד:	
שם המהנדס:	
שם היועץ:	
שם המפקח:	
שם היזם: "בית כהן בע"מ"	
כתובת הנכס: רחוב הגפן 12, מושב עין הדקל, ת.ד. 4567	
גוש: 7215 חלקה: 88	
מספר רישיון: 2024/0183	
שלב: היתר בניה	



מבנה מגורים		
מגרש 101 בתכנית מתאר מקומית, אבטין		
גוש: 01.72.14.008.3289		
תכנית לבקשה להיתר בניה		
מבנה מגורים חד משפחתי עם יחידת דיור נפרדת		
קנה מידה: 1:100		
"כל המידות בשטח"		
שם המבקש:		
שם המתכנן:		
שם המודד:		
תאריך:		
שם המתכנן:		
חתימה:		
שם המבקש:		
חתימה:		
שם המודד:		
חתימה



מספר תכנית:	
שם התכנית:	
שלב:	
קנה מידה:	
תאריך:	
מספר גרסה:	
שם הקובץ:	
מתכנן:	
בודק:	
מנהל פרויקט:	
מנהל מקצועי:	
מנהל הנדסי