


I სართული მ 1:100

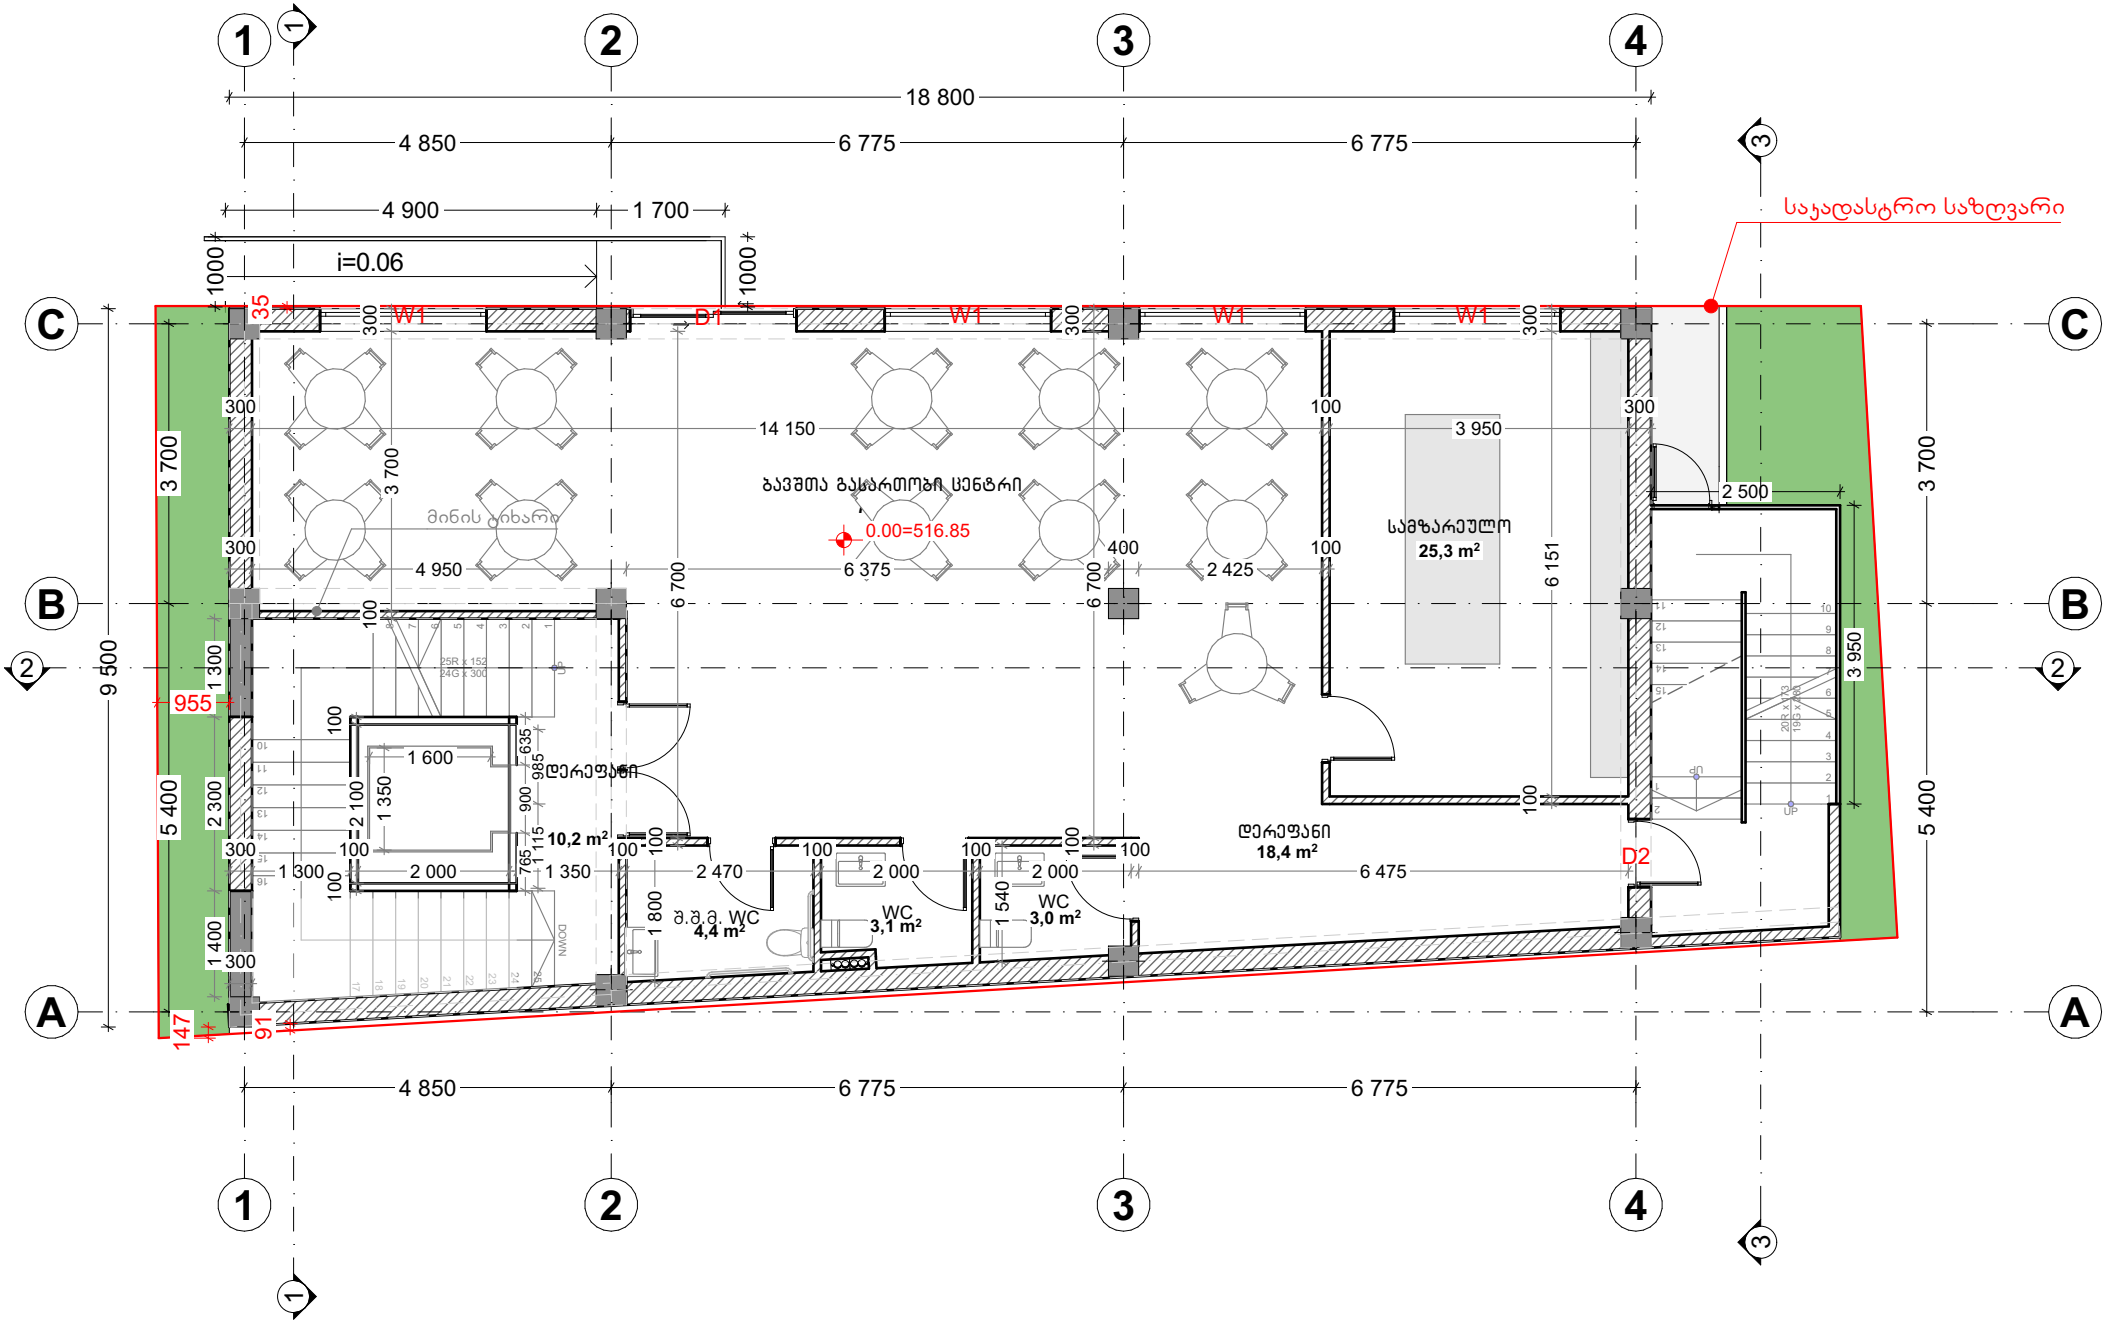


II სართული მ 1:100

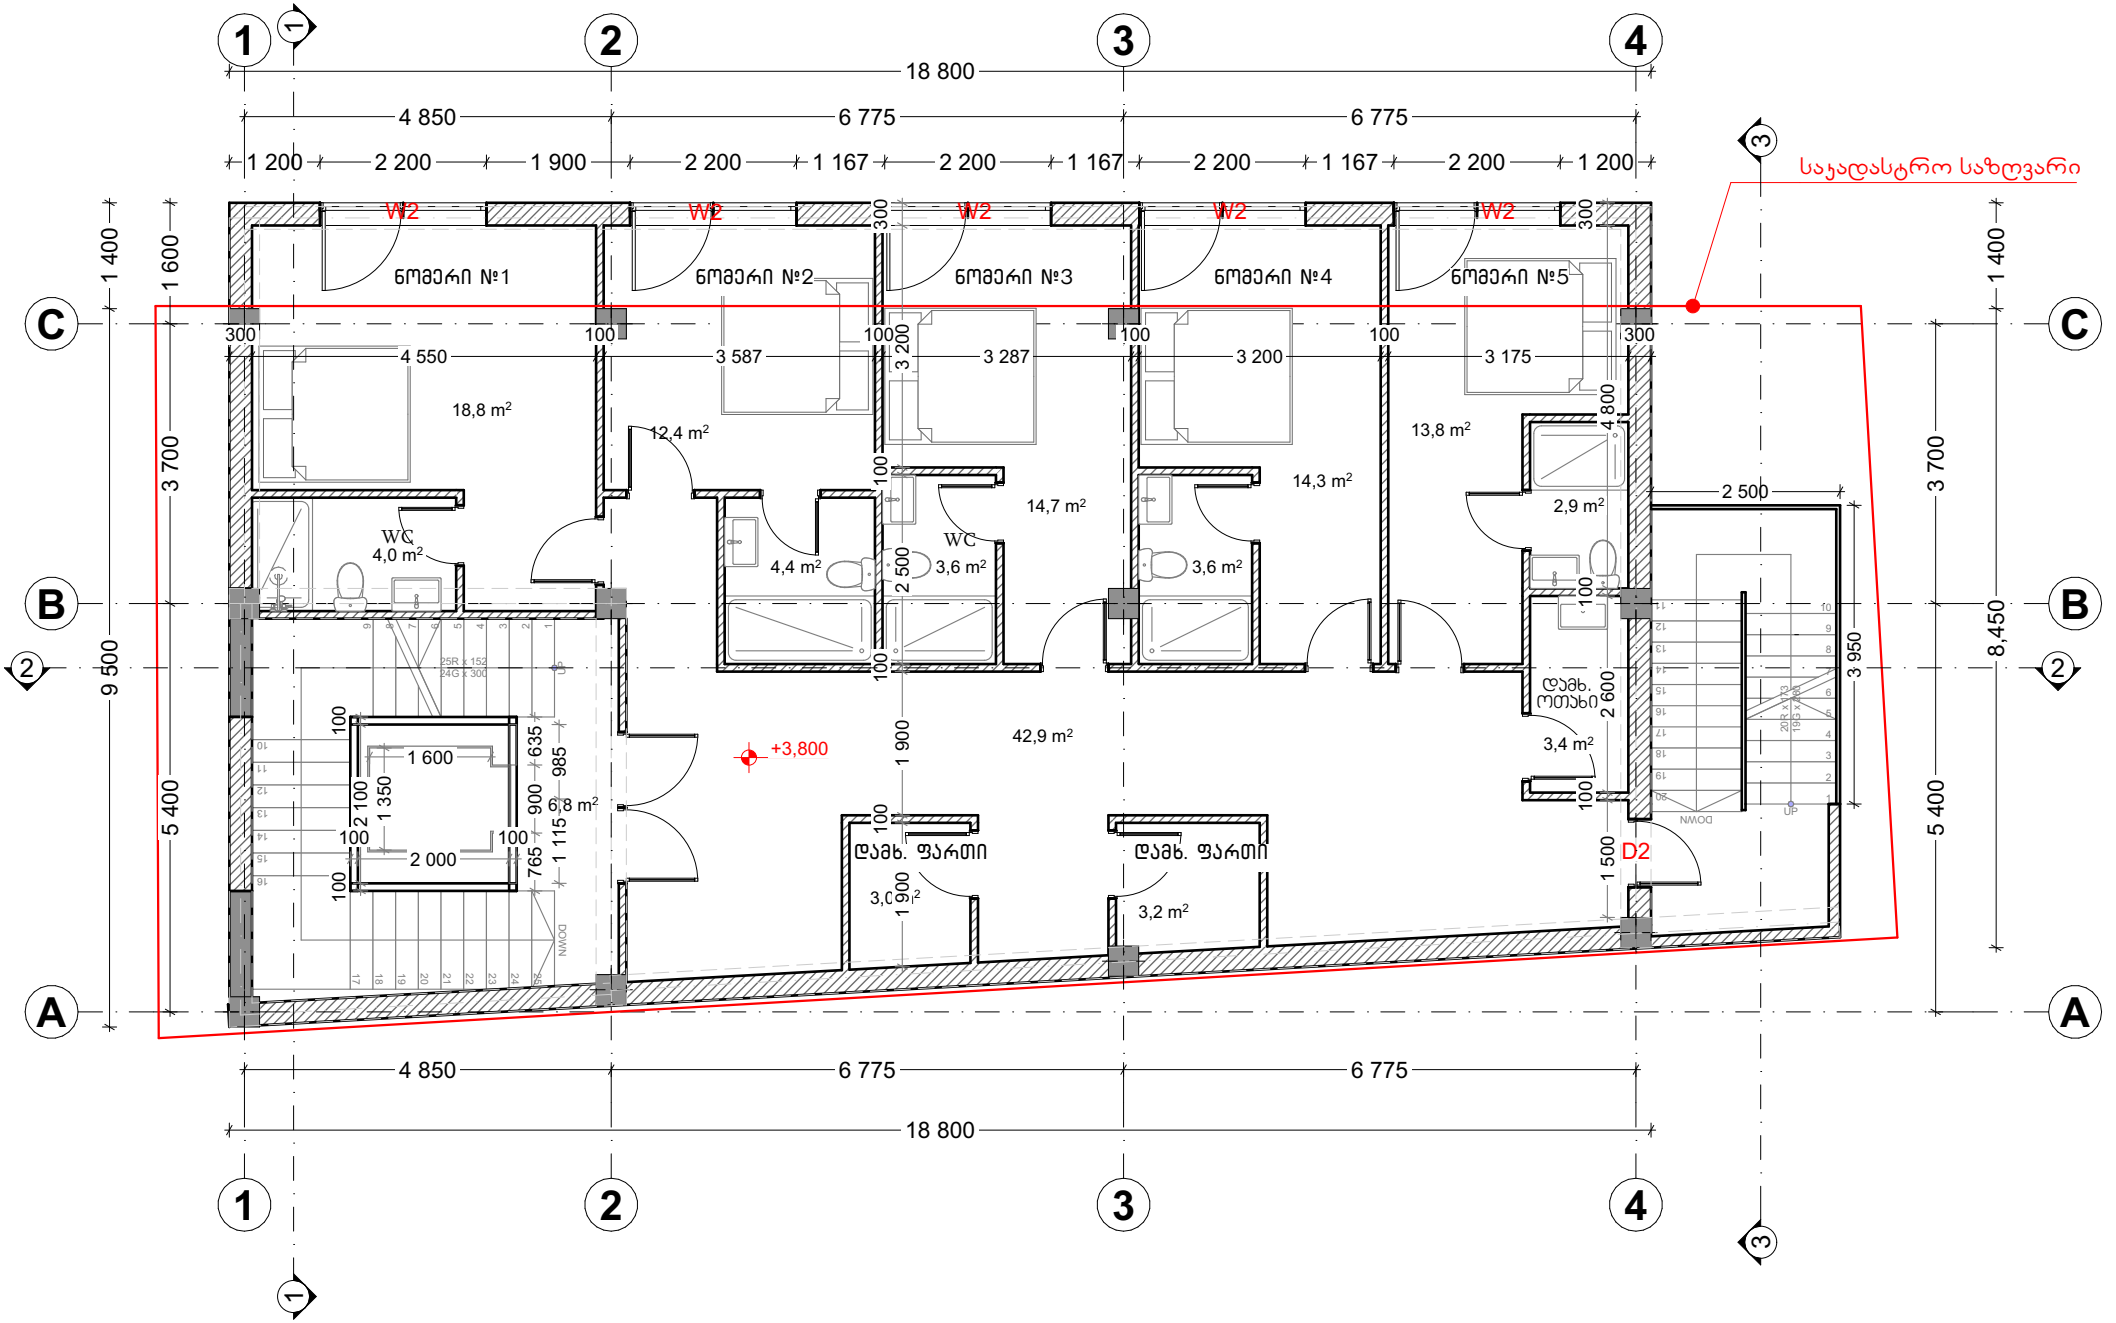


III სართული მ 1:100

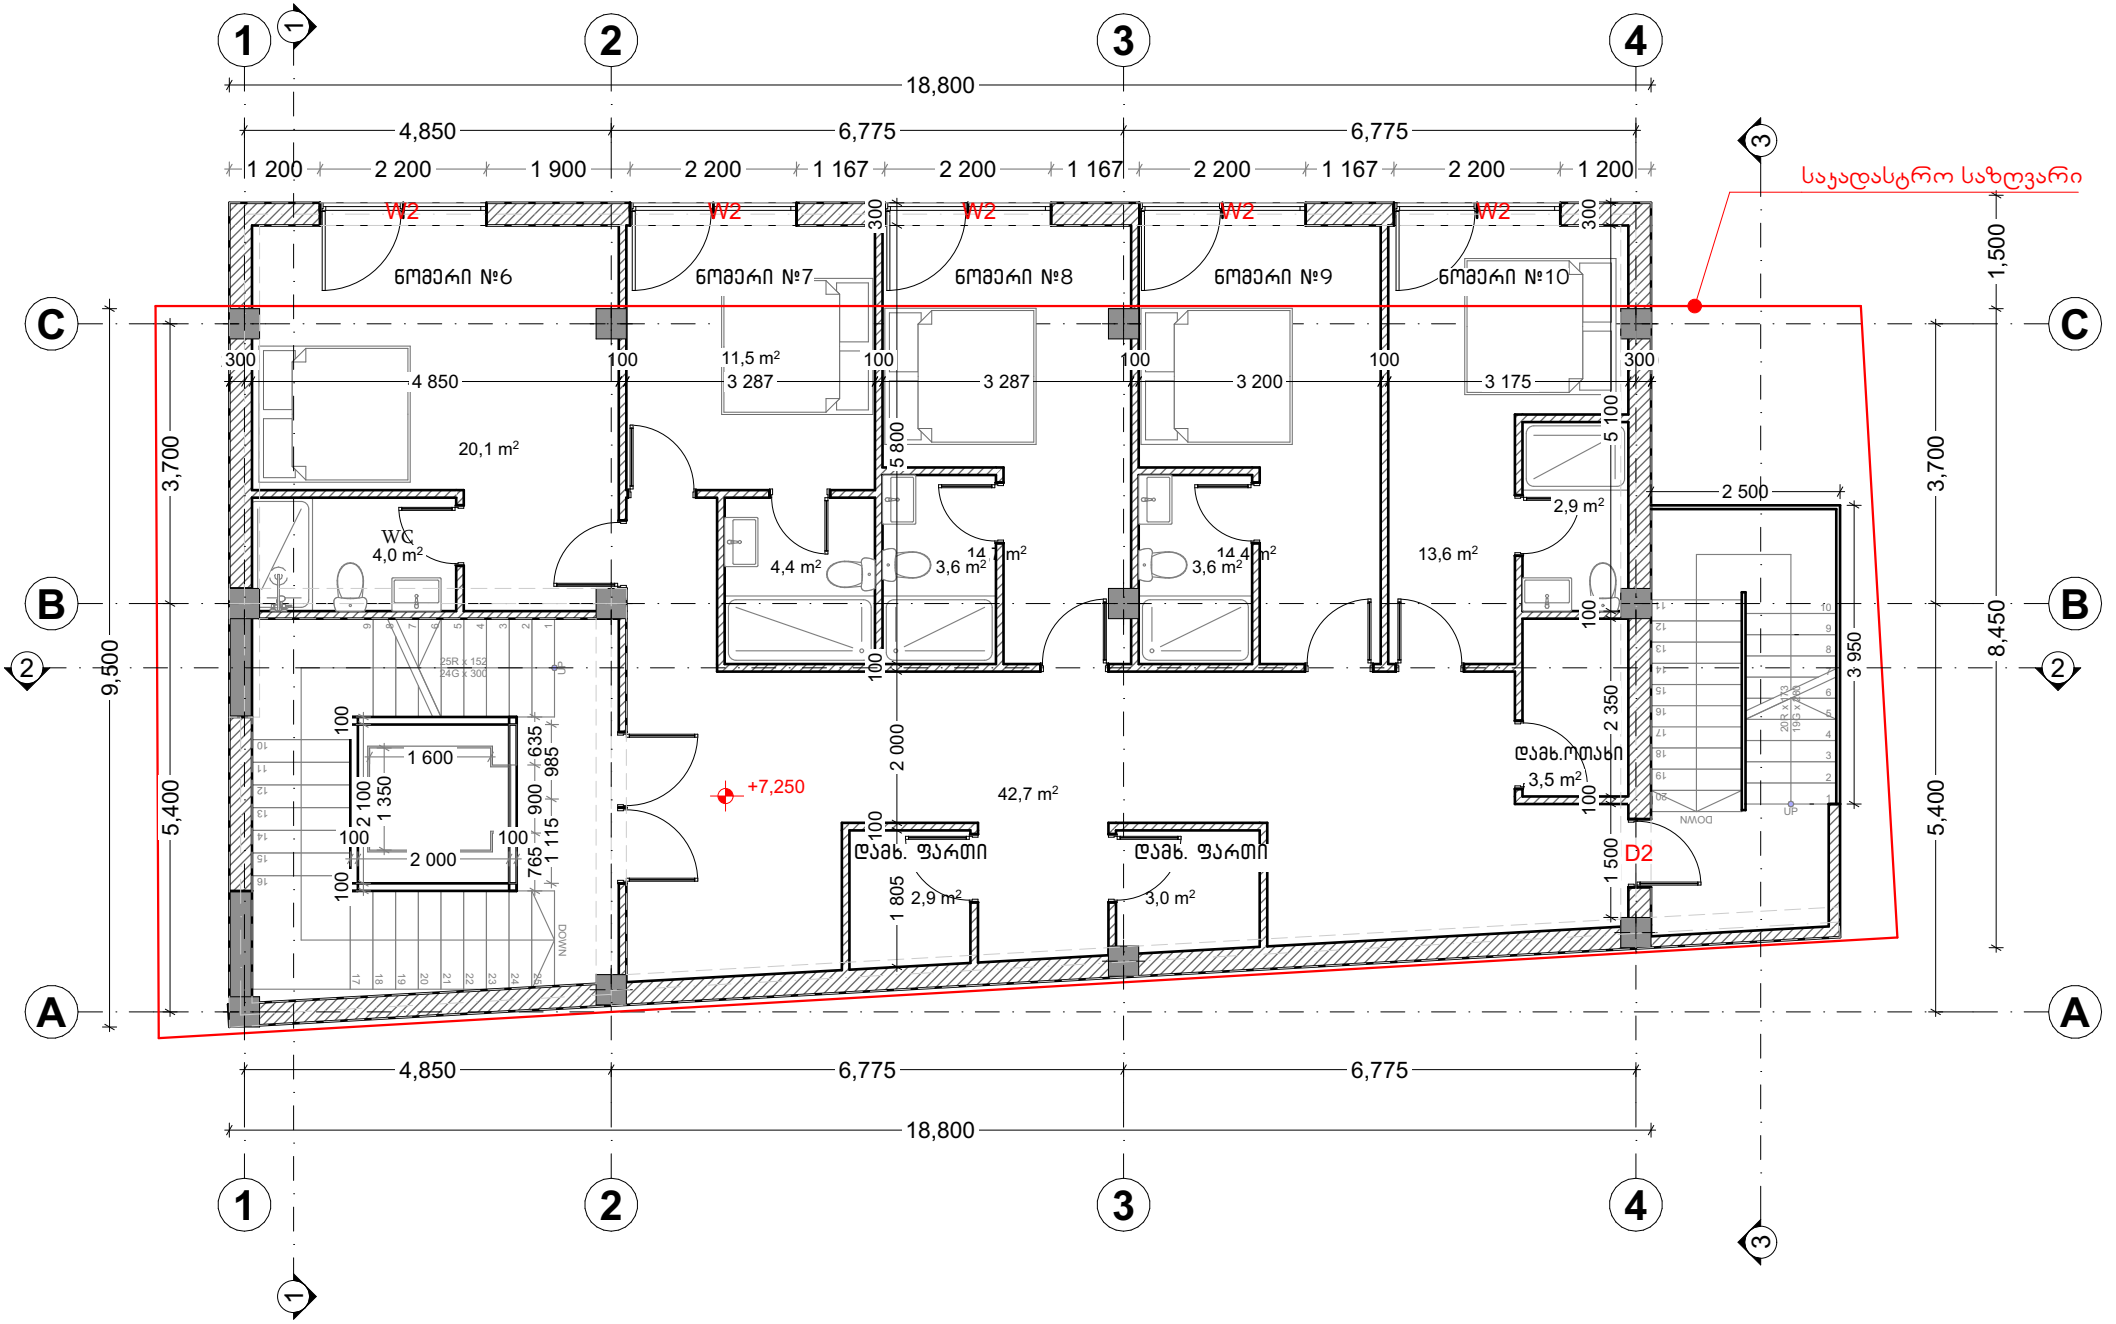


IV სართული მ 1:100

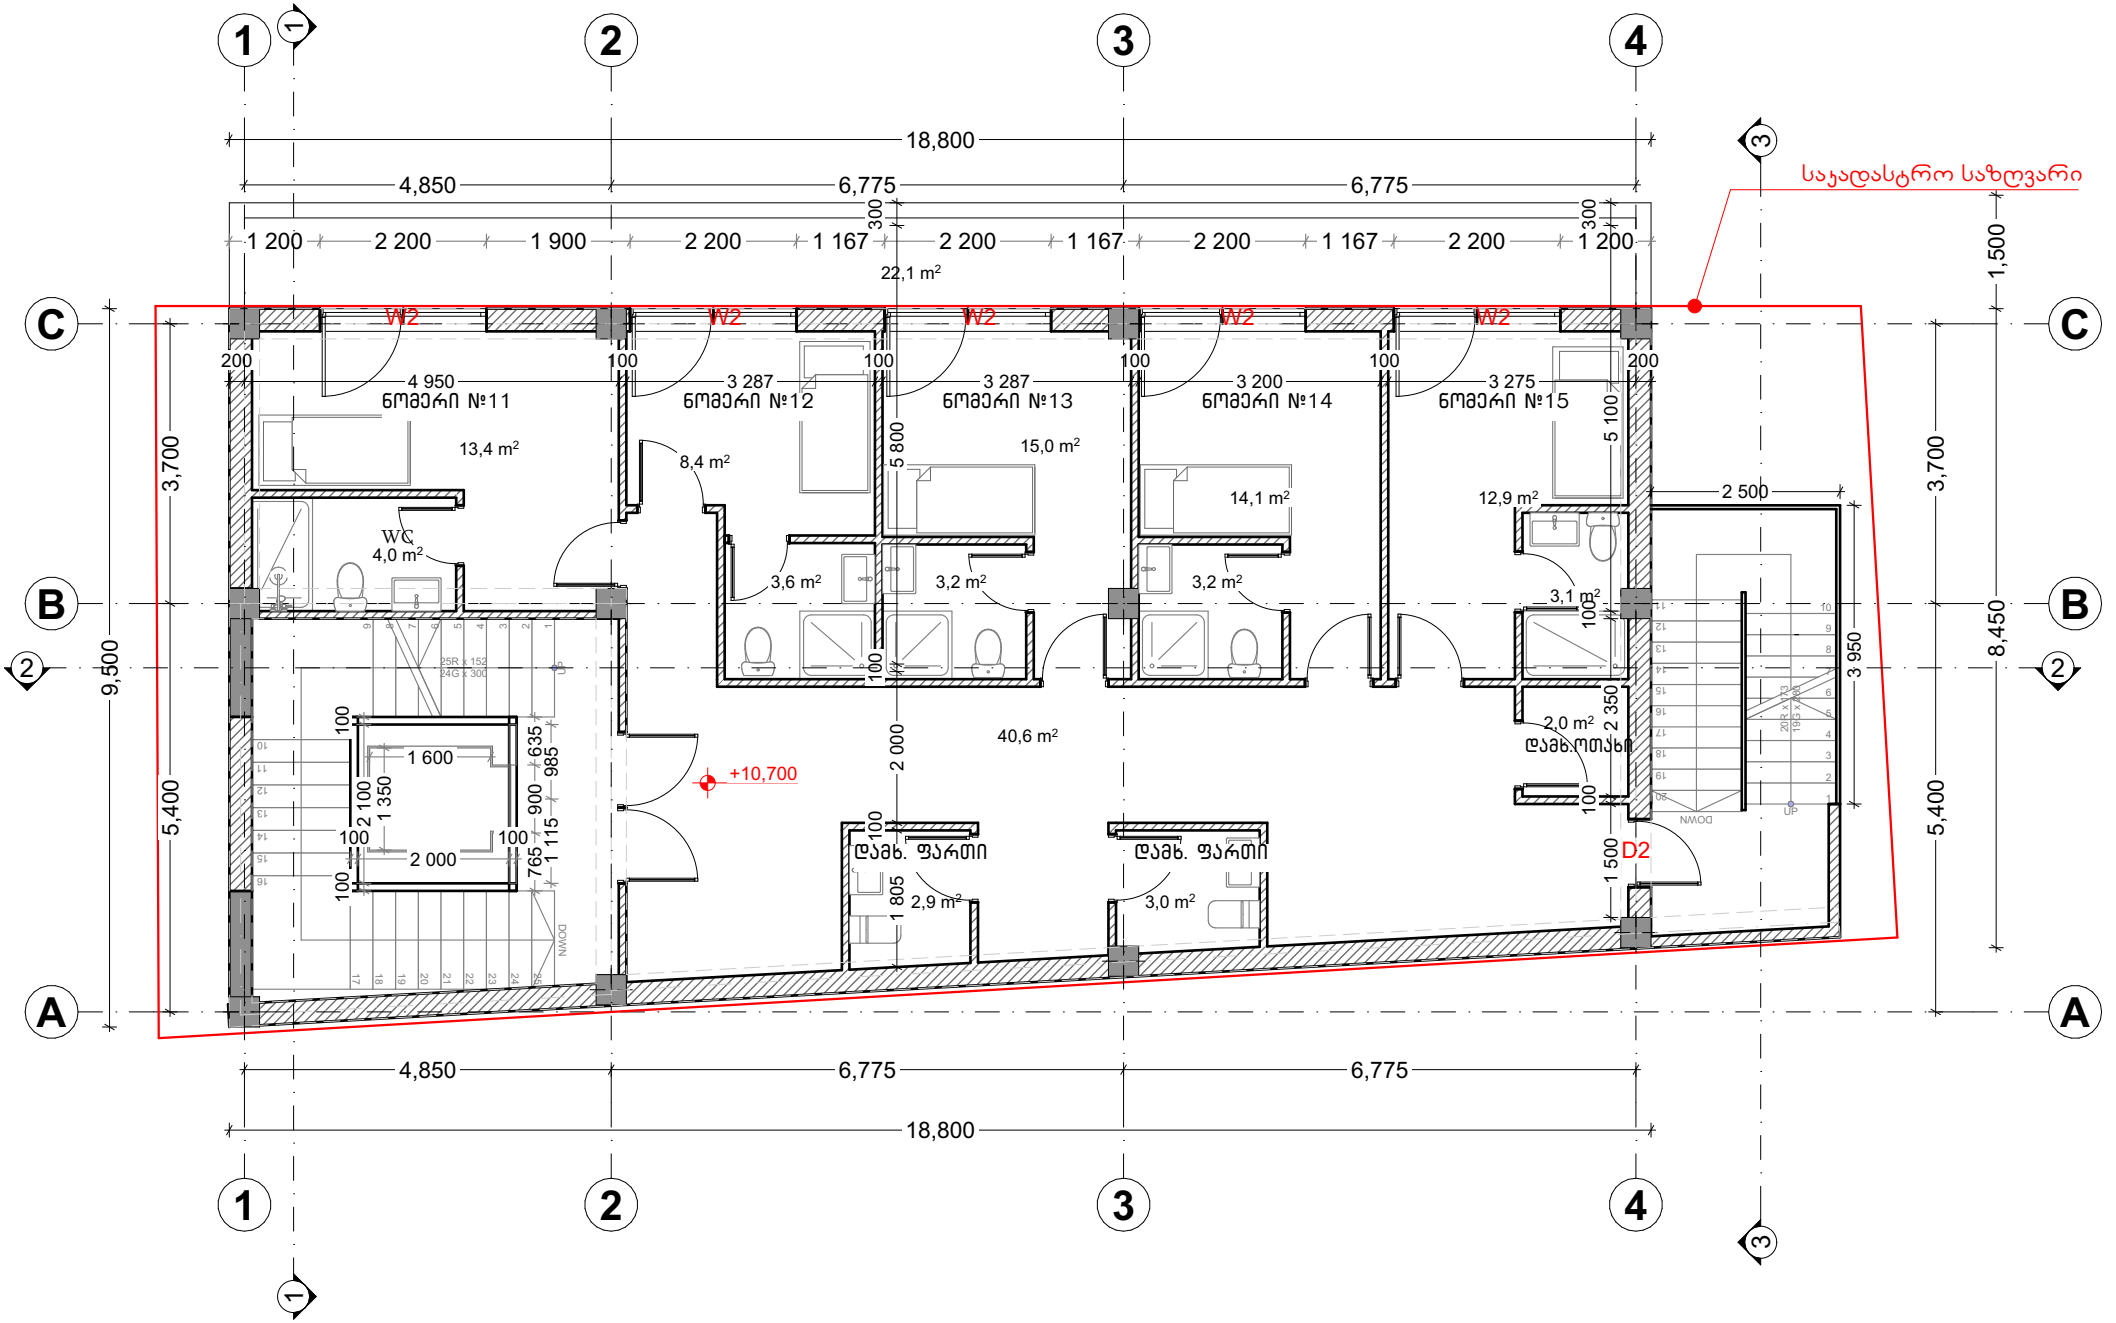

V სართული მ 1:100

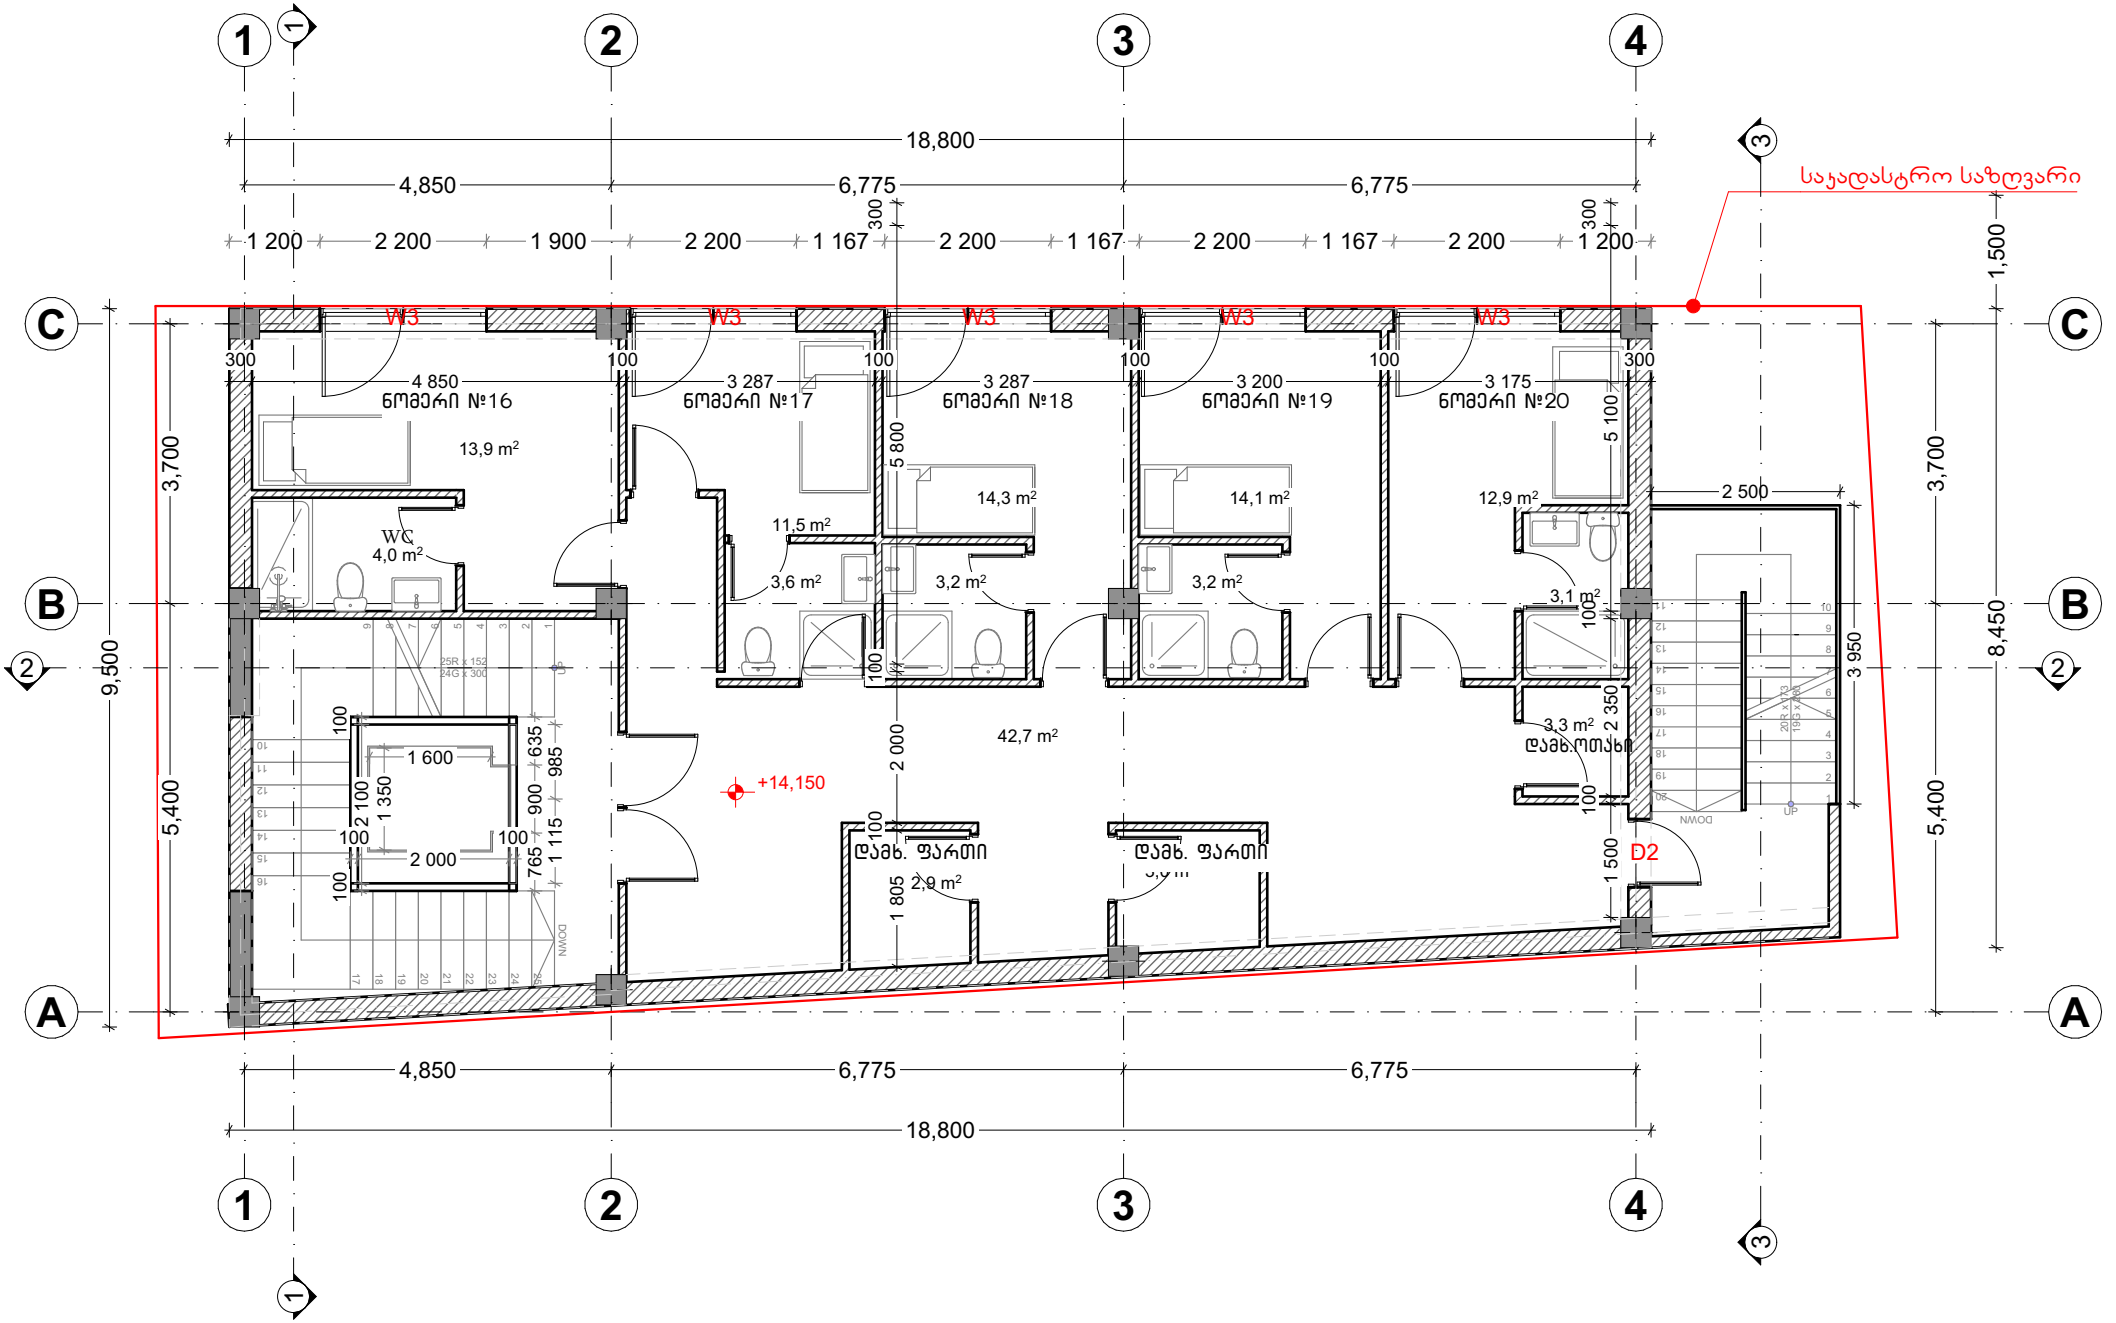

VI სართული მ 1:100

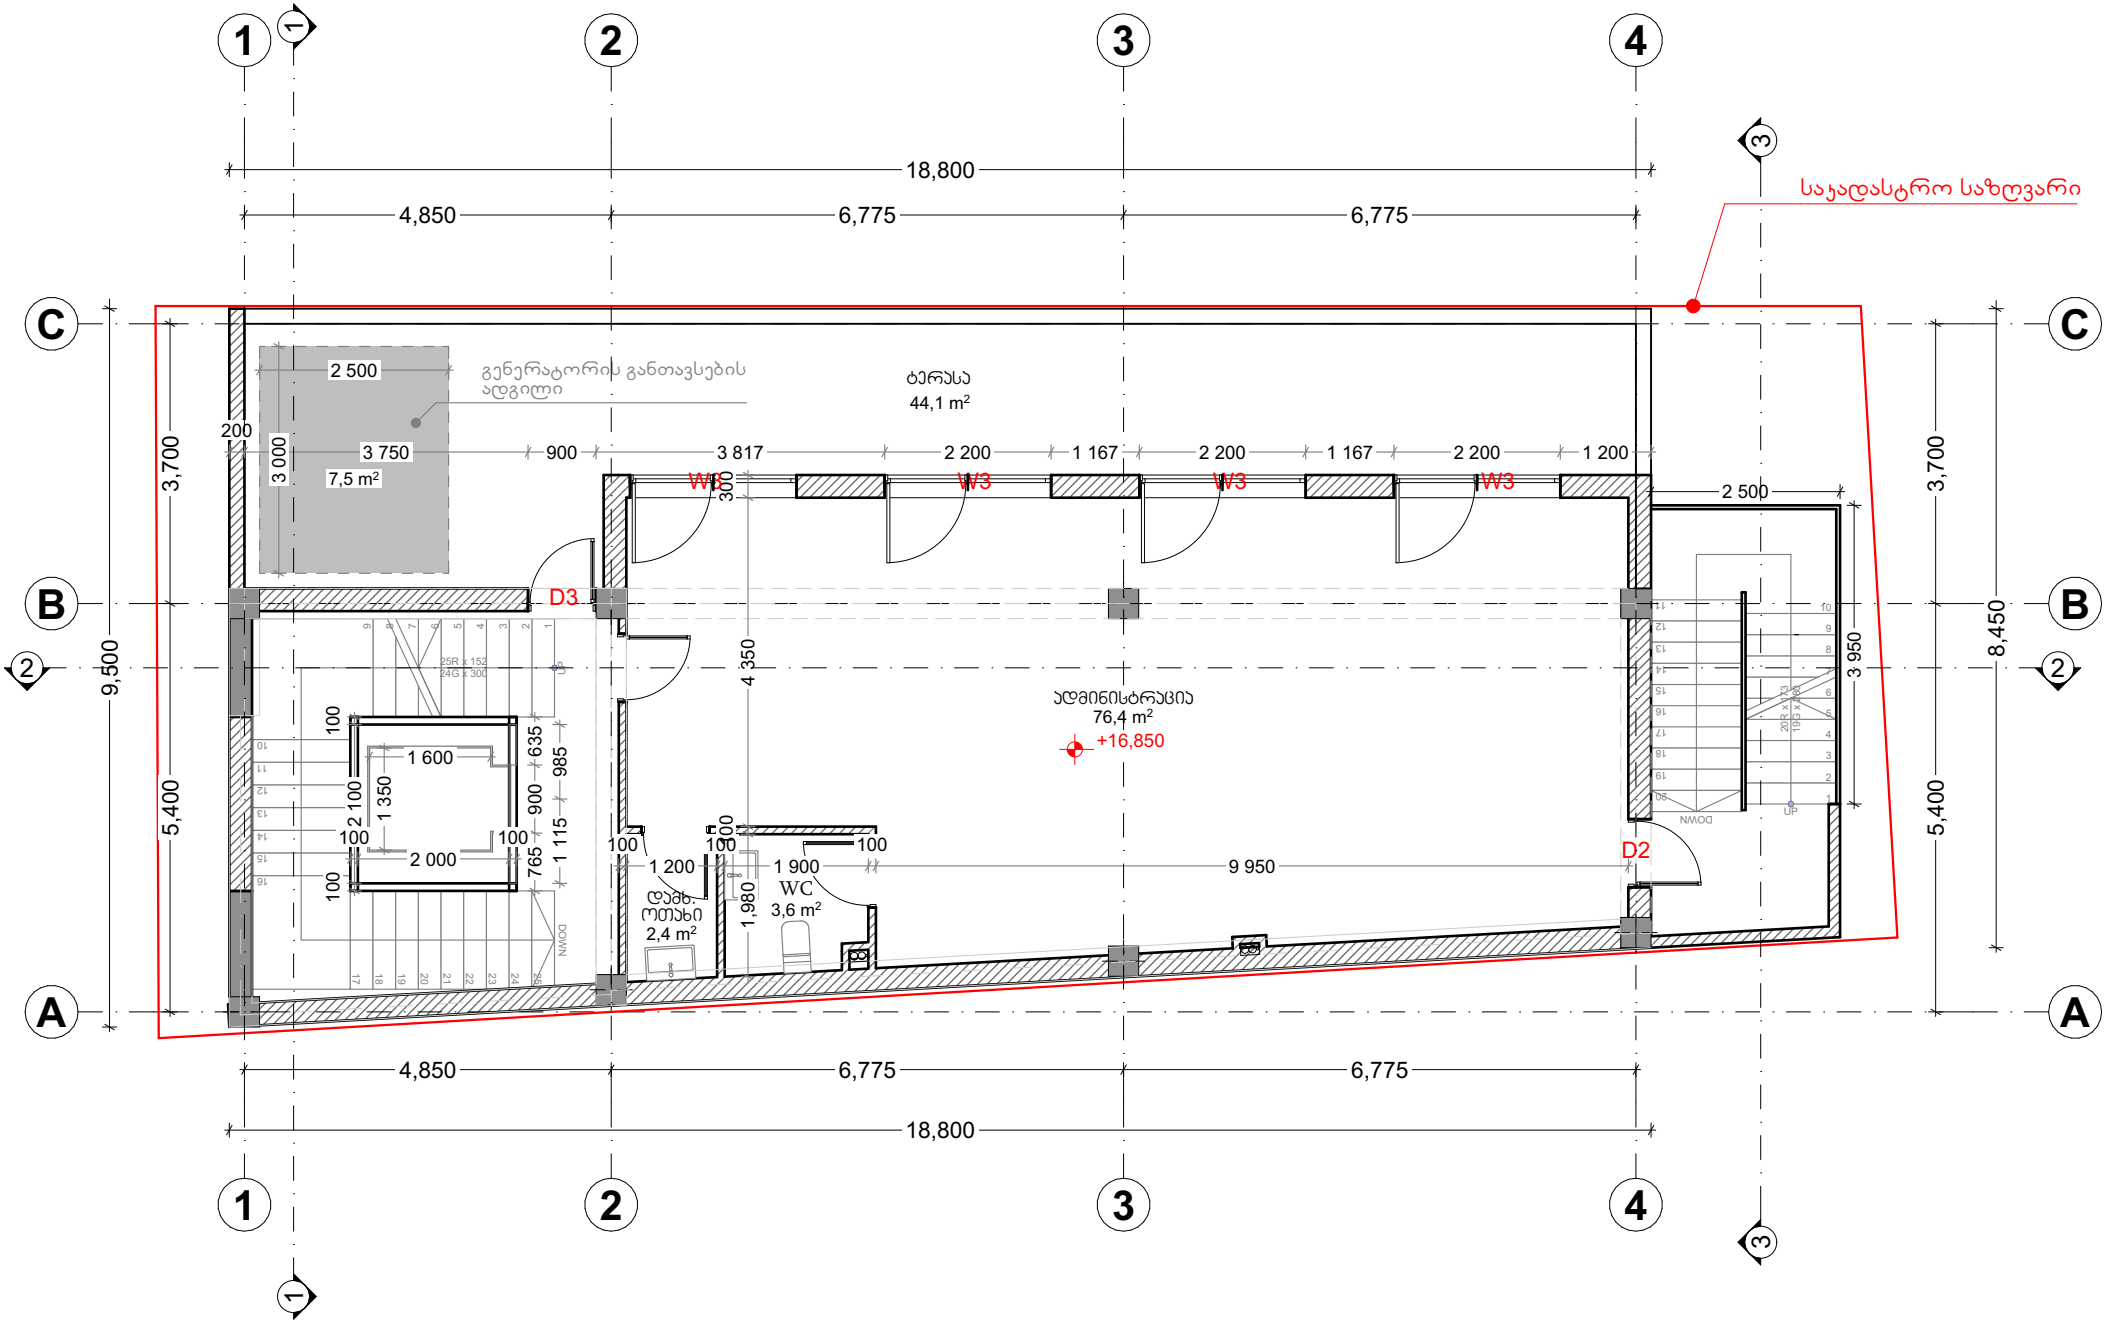

სახურავის გეგმა მ 1:100

