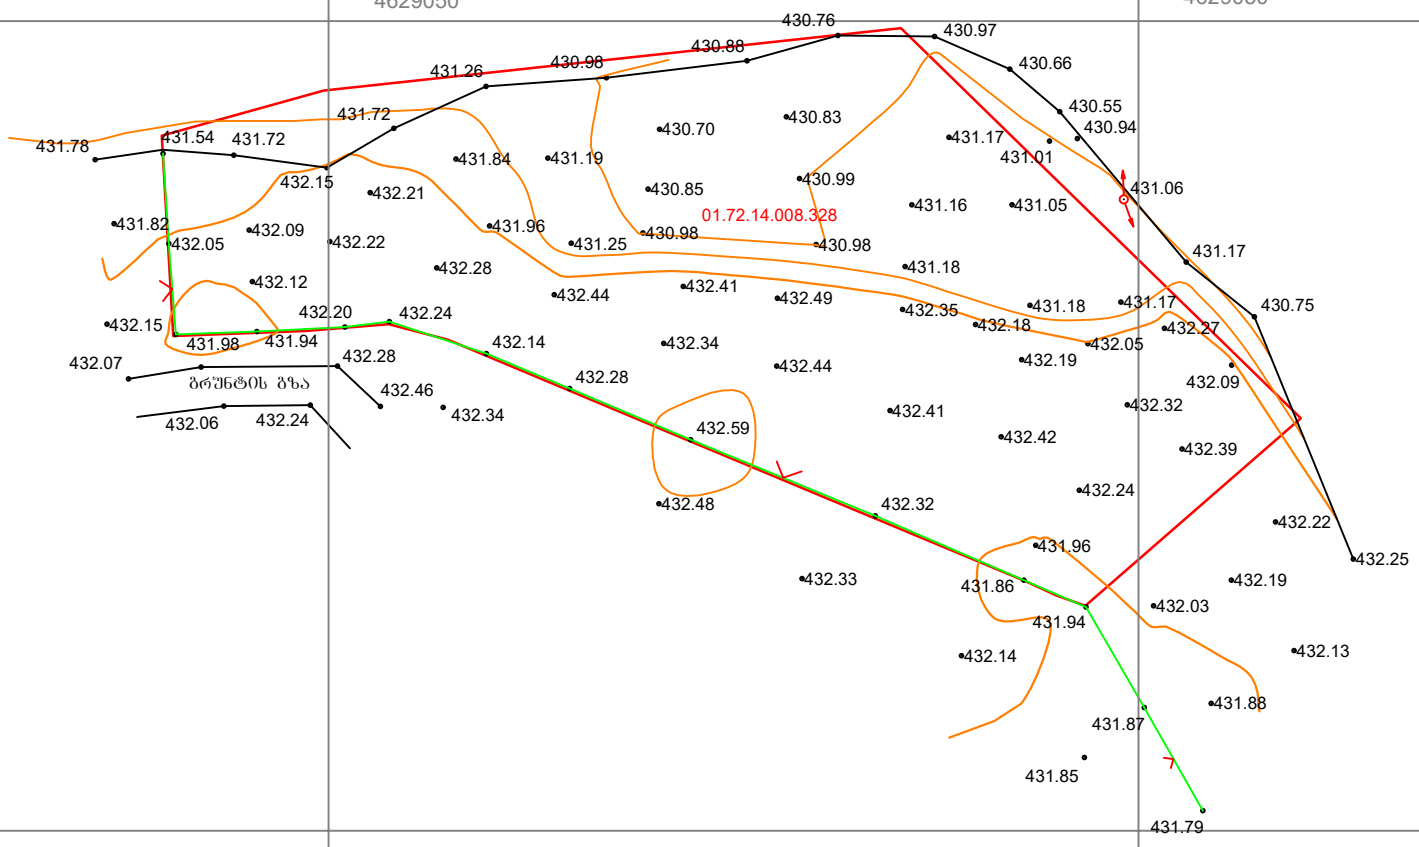

482050
4629050

482100

4629050

28.09.2023w.

ქალაქი თბილისი, ეგრისის ქუჩა #318 (ს/კ: 01.72.14.008.328)
მეს. პაატა ქანდაურაშვილი (პ/ნ 01024004500) საკუთრებაში არსებული 1500კვ.მ. სასოფლო-სამეურნეო დანიშნულების მიწის ნაკვეთის და მისი მიმდებარე ტერიტორიის ტოპოგრაფიული

გზა ბეტონის საფარით

C

დირექტორი:

მასშტაბი: 1:500

აზომა:

დახაზა:

დამკვეთი

g
k

kg

w

სან

Tg

პირობითი აღნიშვნები

qs
qa

lasha-jambazishvili@mail.ru tel: 598 65 33 46

ი.მ. ლაშა ჯამბაზიშვილი (ს/ნ 57001038103)

ქ.თბილისი, გალანი ა მიკრო კორ. 64 სადარბაზო IV.

ბინა 77

შენიშვნა:

ლითონის ღობე
ბეტონის ფუნდამენტზე

ბორდიური

ლითონის ღობე

-ა- გზა ასვალტის საფარით
გზა მოხრეშილი

ინტერნეტის ქსელი
ბუნებრივი აირის მომარაგების ძირითადი ქსელი

წყალმომარაგების ძირითადი ქსელი

მერიის რუკაზე დატანილი კომუნიკაციების. ხაზობრივი ნაგებობები
01.01.834 რეგისტრირებულიწყალმომარაგების ძირითადი ქსელი

ხის ბოძი

რკინის ბოძი

ბეტონის ბოძი

მთავარი izohifsi
დამხმარე izohifsi

500.52 სიმაღლის ნიშნული
500

rek. tab.

ბალახი
ბუჩქი
ბუჩქი ეკლიანი
ბუჩქინარი გაუვალი ვაზი

ხე გამხმარი

გაზონი

პალმა ლა მოჭრილი ხე

-xr-
ბეტ

კიბე

432.34

432.48

432.33

432.14

431.85

431.79

431.87

431.94

432.05

432.39

432.25

432.22

432.19

432.13

431.88

432.03

432.24

432.42

432.19

432.18

432.35

432.41

432.44

432.49 432.41

432.34

432.44

431.78

431.82

432.15

432.07

432.06 432.24

432.28
432.46

432.12

432.09 432.22
432.28

431.96

431.84 431.19

431.25 430.98

430.85

430.70 430.83

430.99

430.98
431.18

431.16

431.17

431.05

431.18 431.17

431.17

431.06

430.94
431.01

430.55

430.66

430.97 430.76
430.88

430.98 431.26

431.72

432.21 432.15

431.54 431.72

432.05

431.98 431.94

432.20 432.24
432.14

432.28

432.59

432.32

431.86

431.96

432.32

430.75
432.27

გრუნტის გზა 432.09

01.72.14.008.328

პ. ქანდაურაშვილი

ლ. ჯამბაზიშვილი

ლ. ჯამბაზიშვილი

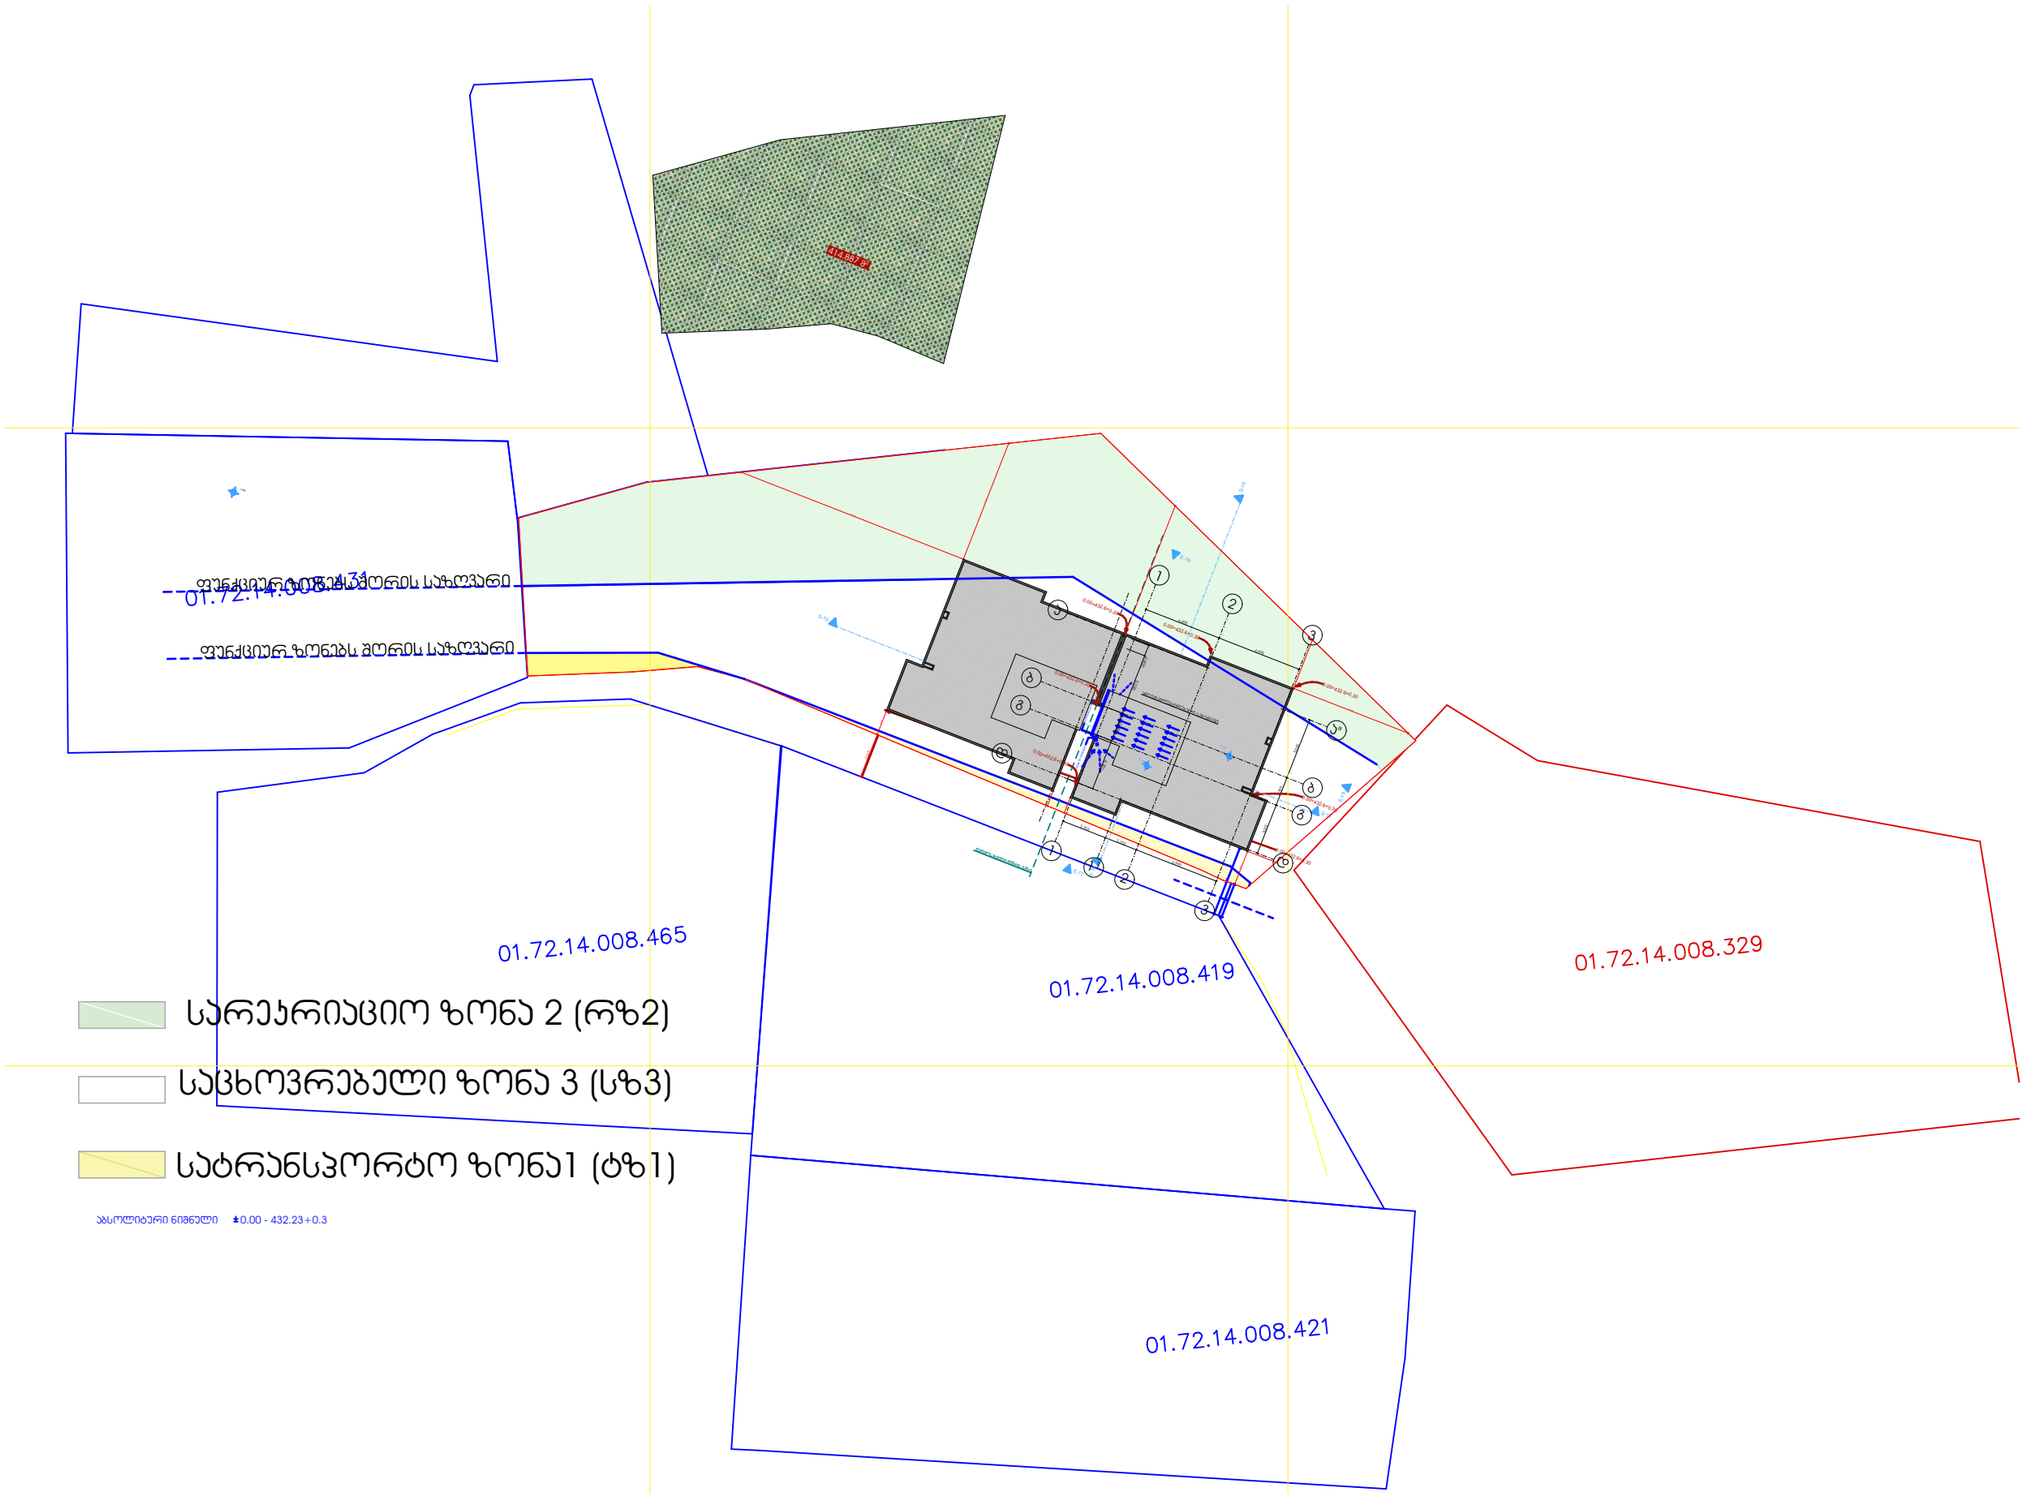

ფორმატი	გენ.გეგმა
A3	

ექსპლიკაცია:

მესაკუთრე: შპს ,,ტერა ალტა"

მისამართი:
ქალაქი თბილისი, ეგრისის ქ. N31ზ
(ს/კ: 01.72.14.008.328)

პროექტის სახელწოდება:
ინდივიდუალური ერთბინიანი სახლი

თანამდებობა	გვარი	ხელმოწერა
დირექტორი		
არქიტექტორი	თ. დვალიძე	
არქიტექტორი		

მისამართი

მასშტაბი	1:500	ნახაზი
თარიღი	2024წ	
სტადია	პროექტირება	