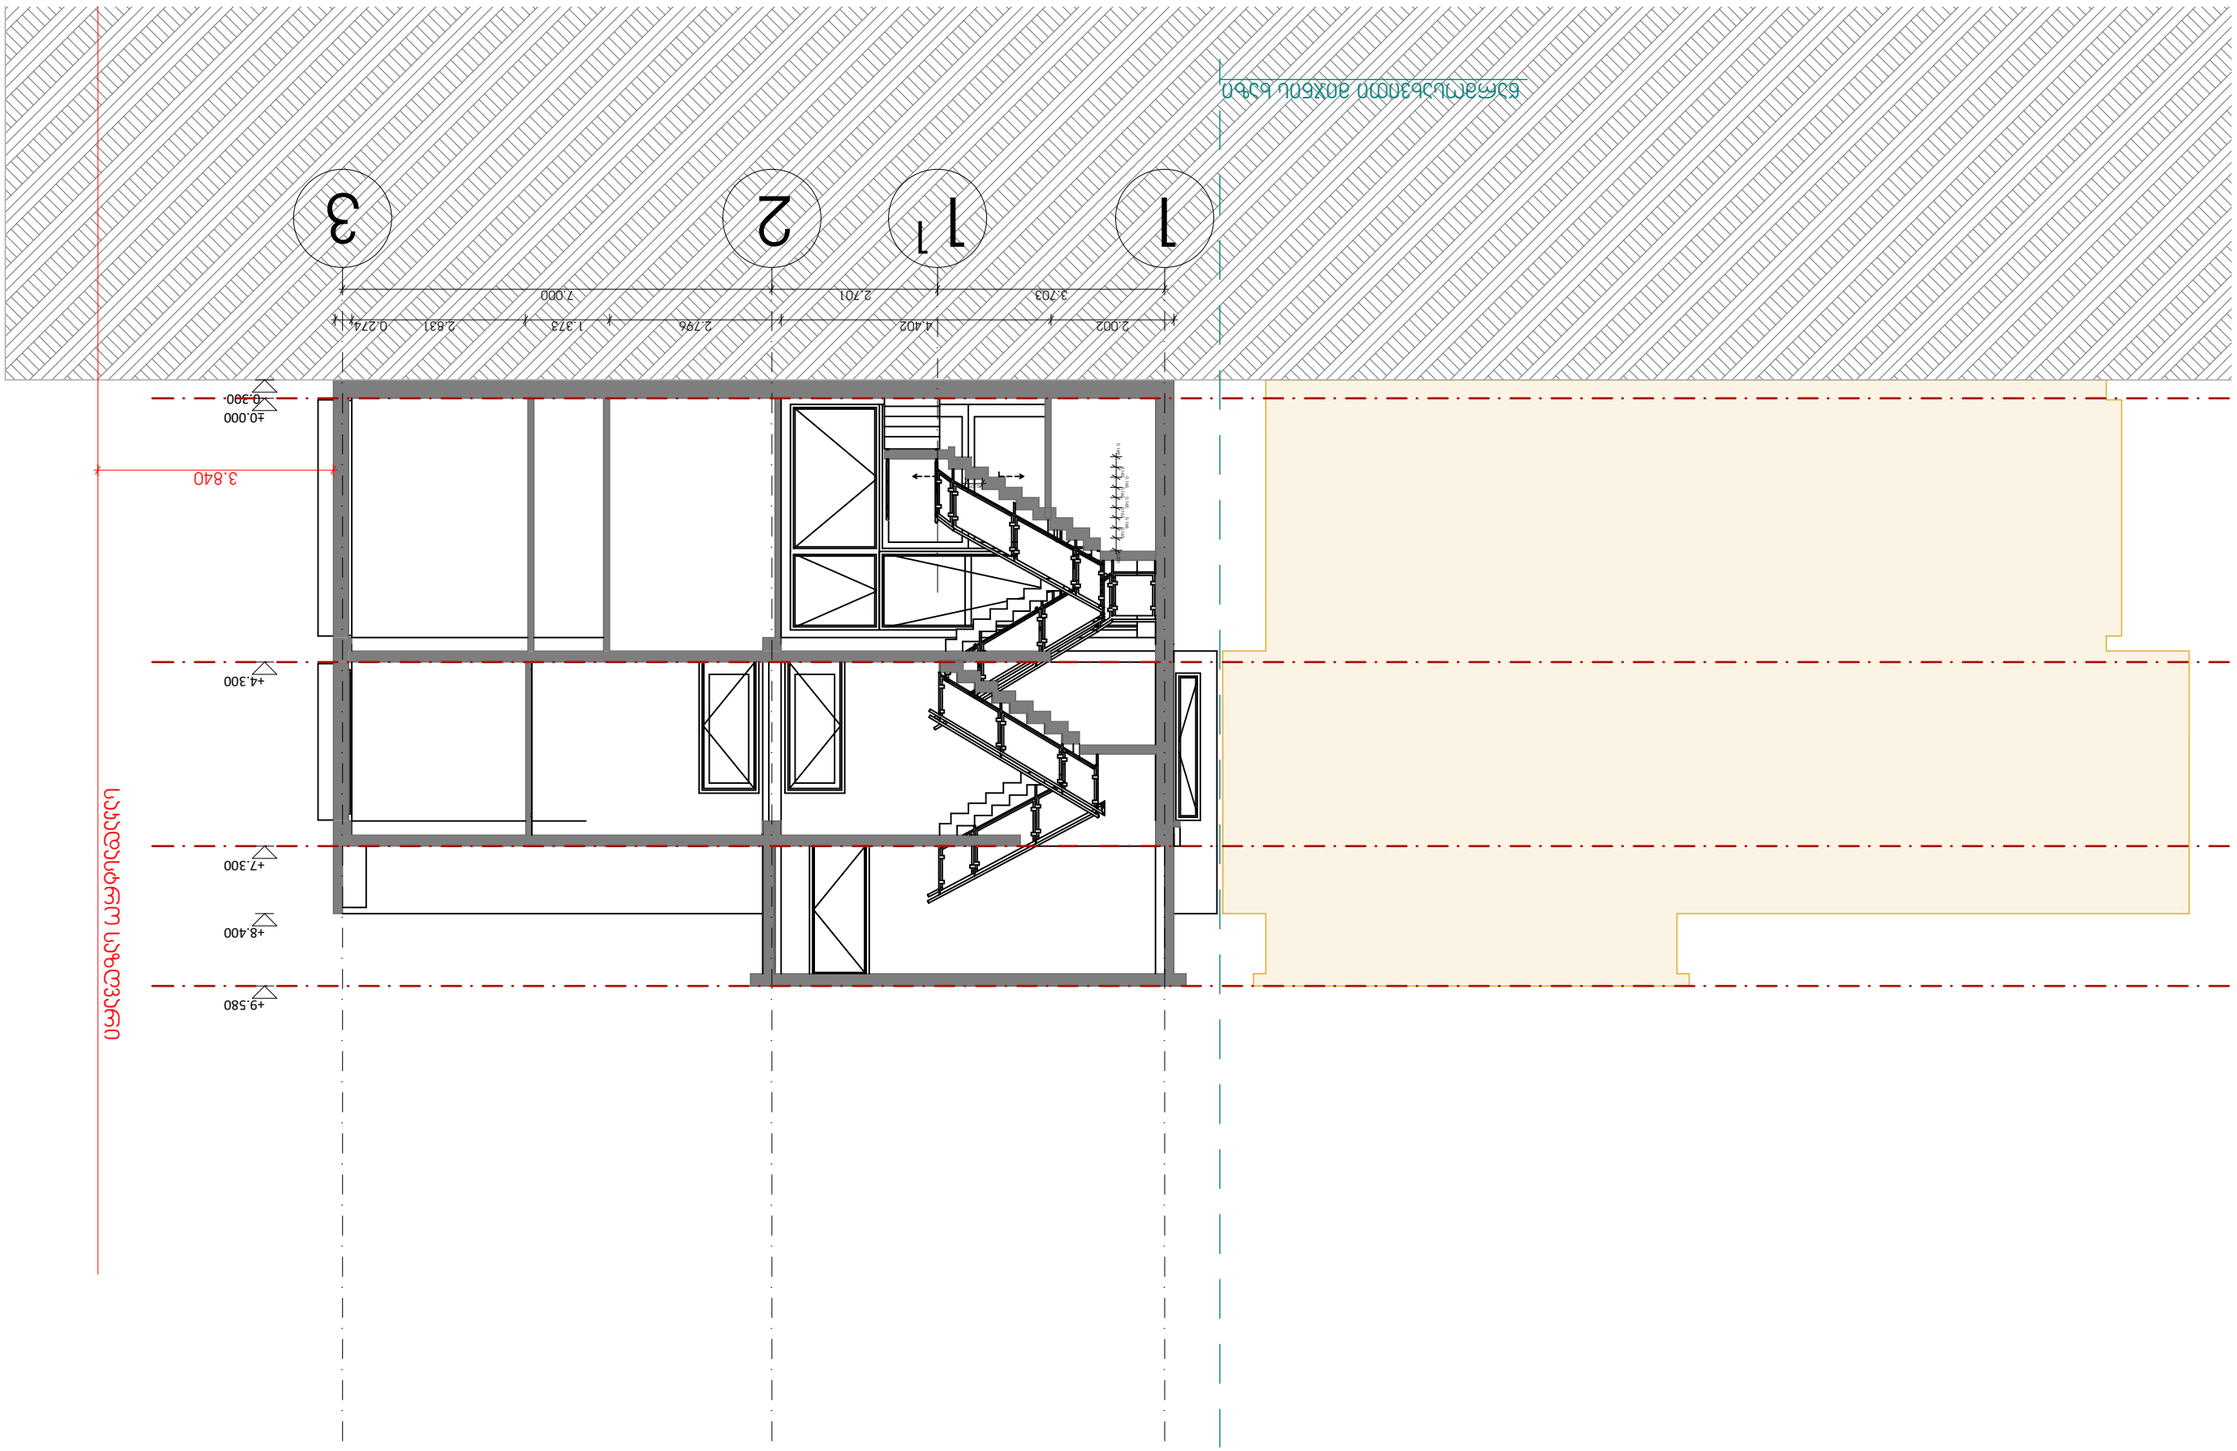

ASPublisherVersion 0.0.100.100

გვარი ხელმოწერა

ექსპლიკაცია:

დირექტორი

მისამართი:

თანამდებობა

მისამართი

ნახაზი

პროექტის სახელწოდება:

ფორმატი

სტადია

თარიღი

მასშტაბი

არქიტექტორი

A3

ქალაქი თბილისი, ეგრისის ქ. N31ზ
(s/k: 01.72.14.008.328)

არქიტექტორი

2024w
კორექტირება

მესაკუთრე: შპს ,,ტერა ალტა"

თ. დვალიძე

ინდივიდუალური ერთბინიანი სახლი

3.703 2.701 7.000

2.002 4.402 2.796 1.373 2.831 0.274

-0.300

±0.000

+4.300

+7.300

+8.400

+9.580

0.169

0.165

0.165

0.166

0.165

0.163

0.168

0.165

0.200

0.275 3.840

1 1 2 3

1

წარმოსახვითი მიჯნის ხაზი

საკადასტრო საზღვარი

ჭრილი შ-15

1:100

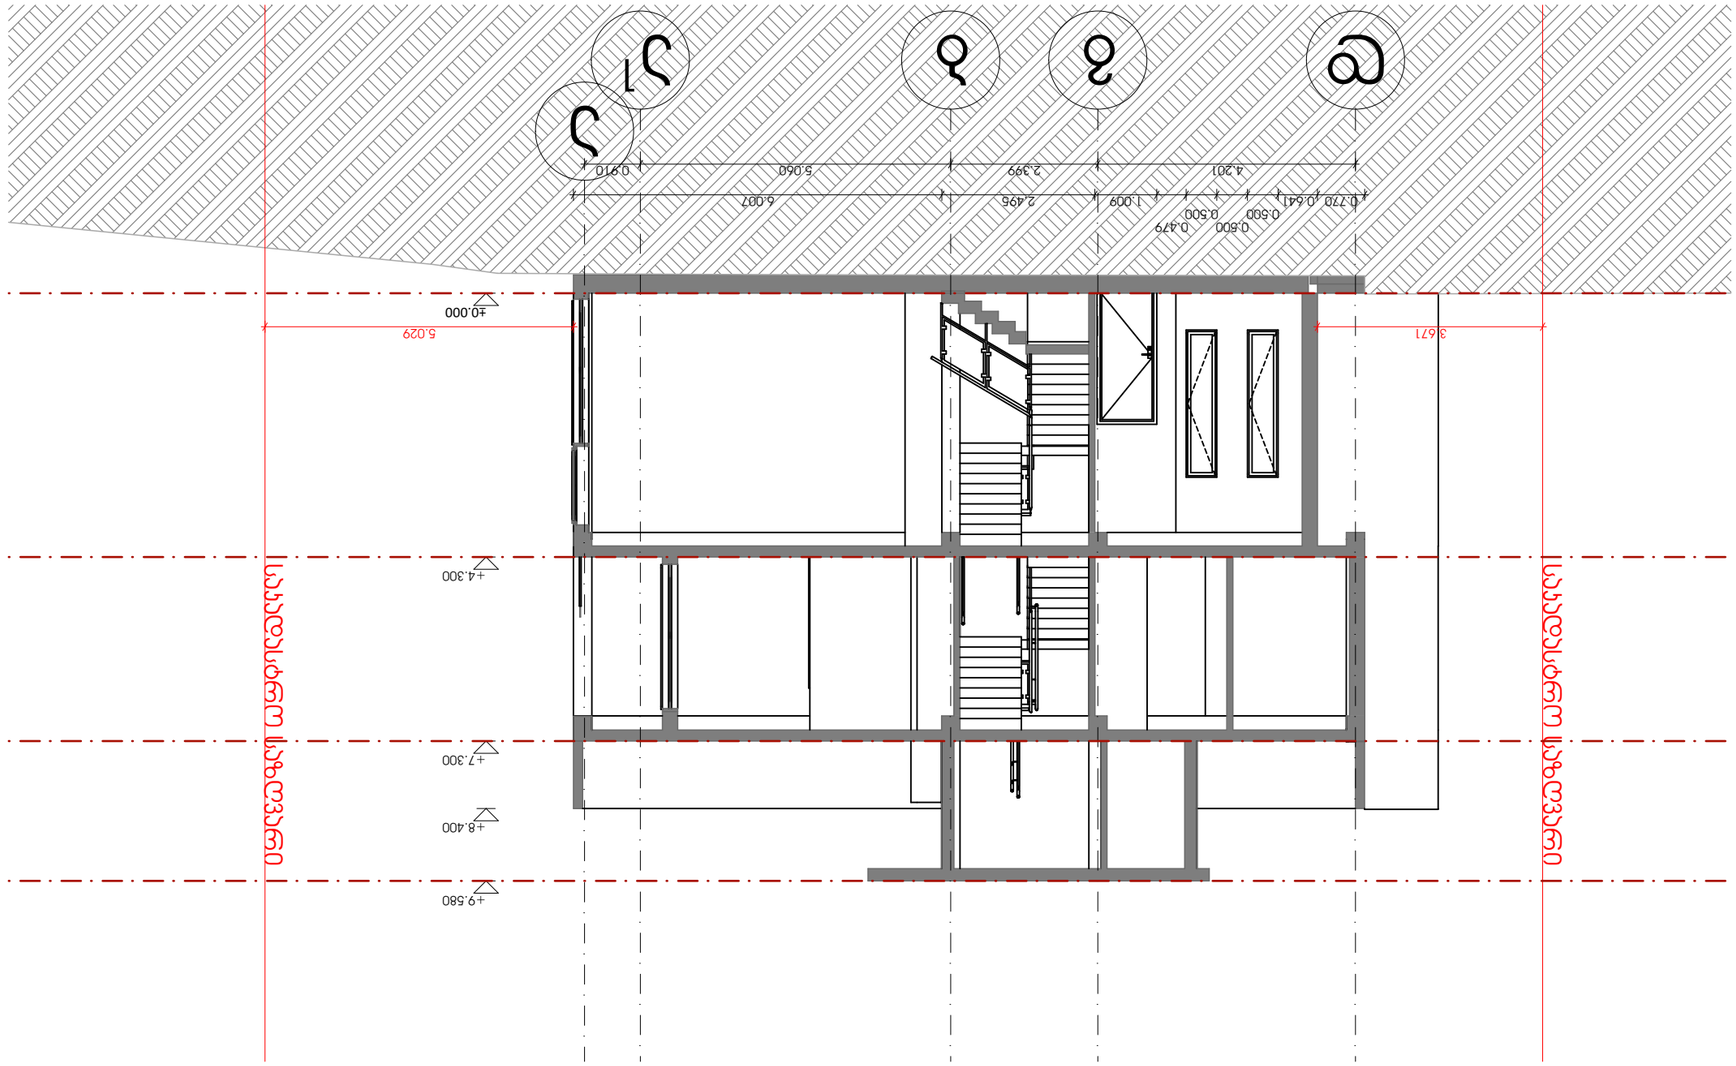

ASPublisherVersion 0.0.100.100

გვარი ხელმოწერა

ექსპლიკაცია:

დირექტორი

მისამართი:

თანამდებობა

მისამართი

ნახაზი

პროექტის სახელწოდება:

ფორმატი

სტადია

თარიღი

მასშტაბი

არქიტექტორი

A3

ქალაქი თბილისი, ეგრისის ქ. N31ზ
(s/k: 01.72.14.008.328)

არქიტექტორი

2024w
კორექტირება

მესაკუთრე: შპს ,,ტერა ალტა"

თ. დვალიძე

ინდივიდუალური ერთბინიანი სახლი

3.671 5.029 ±0.000

+4.300

+7.300

+8.400

+9.580

4.201 2.399 5.060 0.910

0.770 0.641

0.500

0.500
0.500

0.479

1.009 2.495 6.007

საკადასტრო საზღვარი

საკადასტრო საზღვარი

b a

1 d g

a

ჭრილი შ-16

1:100