ARCHITECTURAL SERVICE

მიწის ნაკვეთის ტოპოგრაფიული

გეგმა

მისამართი:	ქ. თბილისი, თენგიზ ჩანტლაძის ჩიხი, №24 ქ. თბილისი, ახვლედიანის ქუჩა №8-ის მიმდებარედ
ფართობი:	6000 კვ.მ. / 2565 კვ.მ.
დანიშნულება:	არასასოფლო-სამეურნეო
საკადასტრო კოდი:	01.19.16.001.036; 01.19.16.002.237

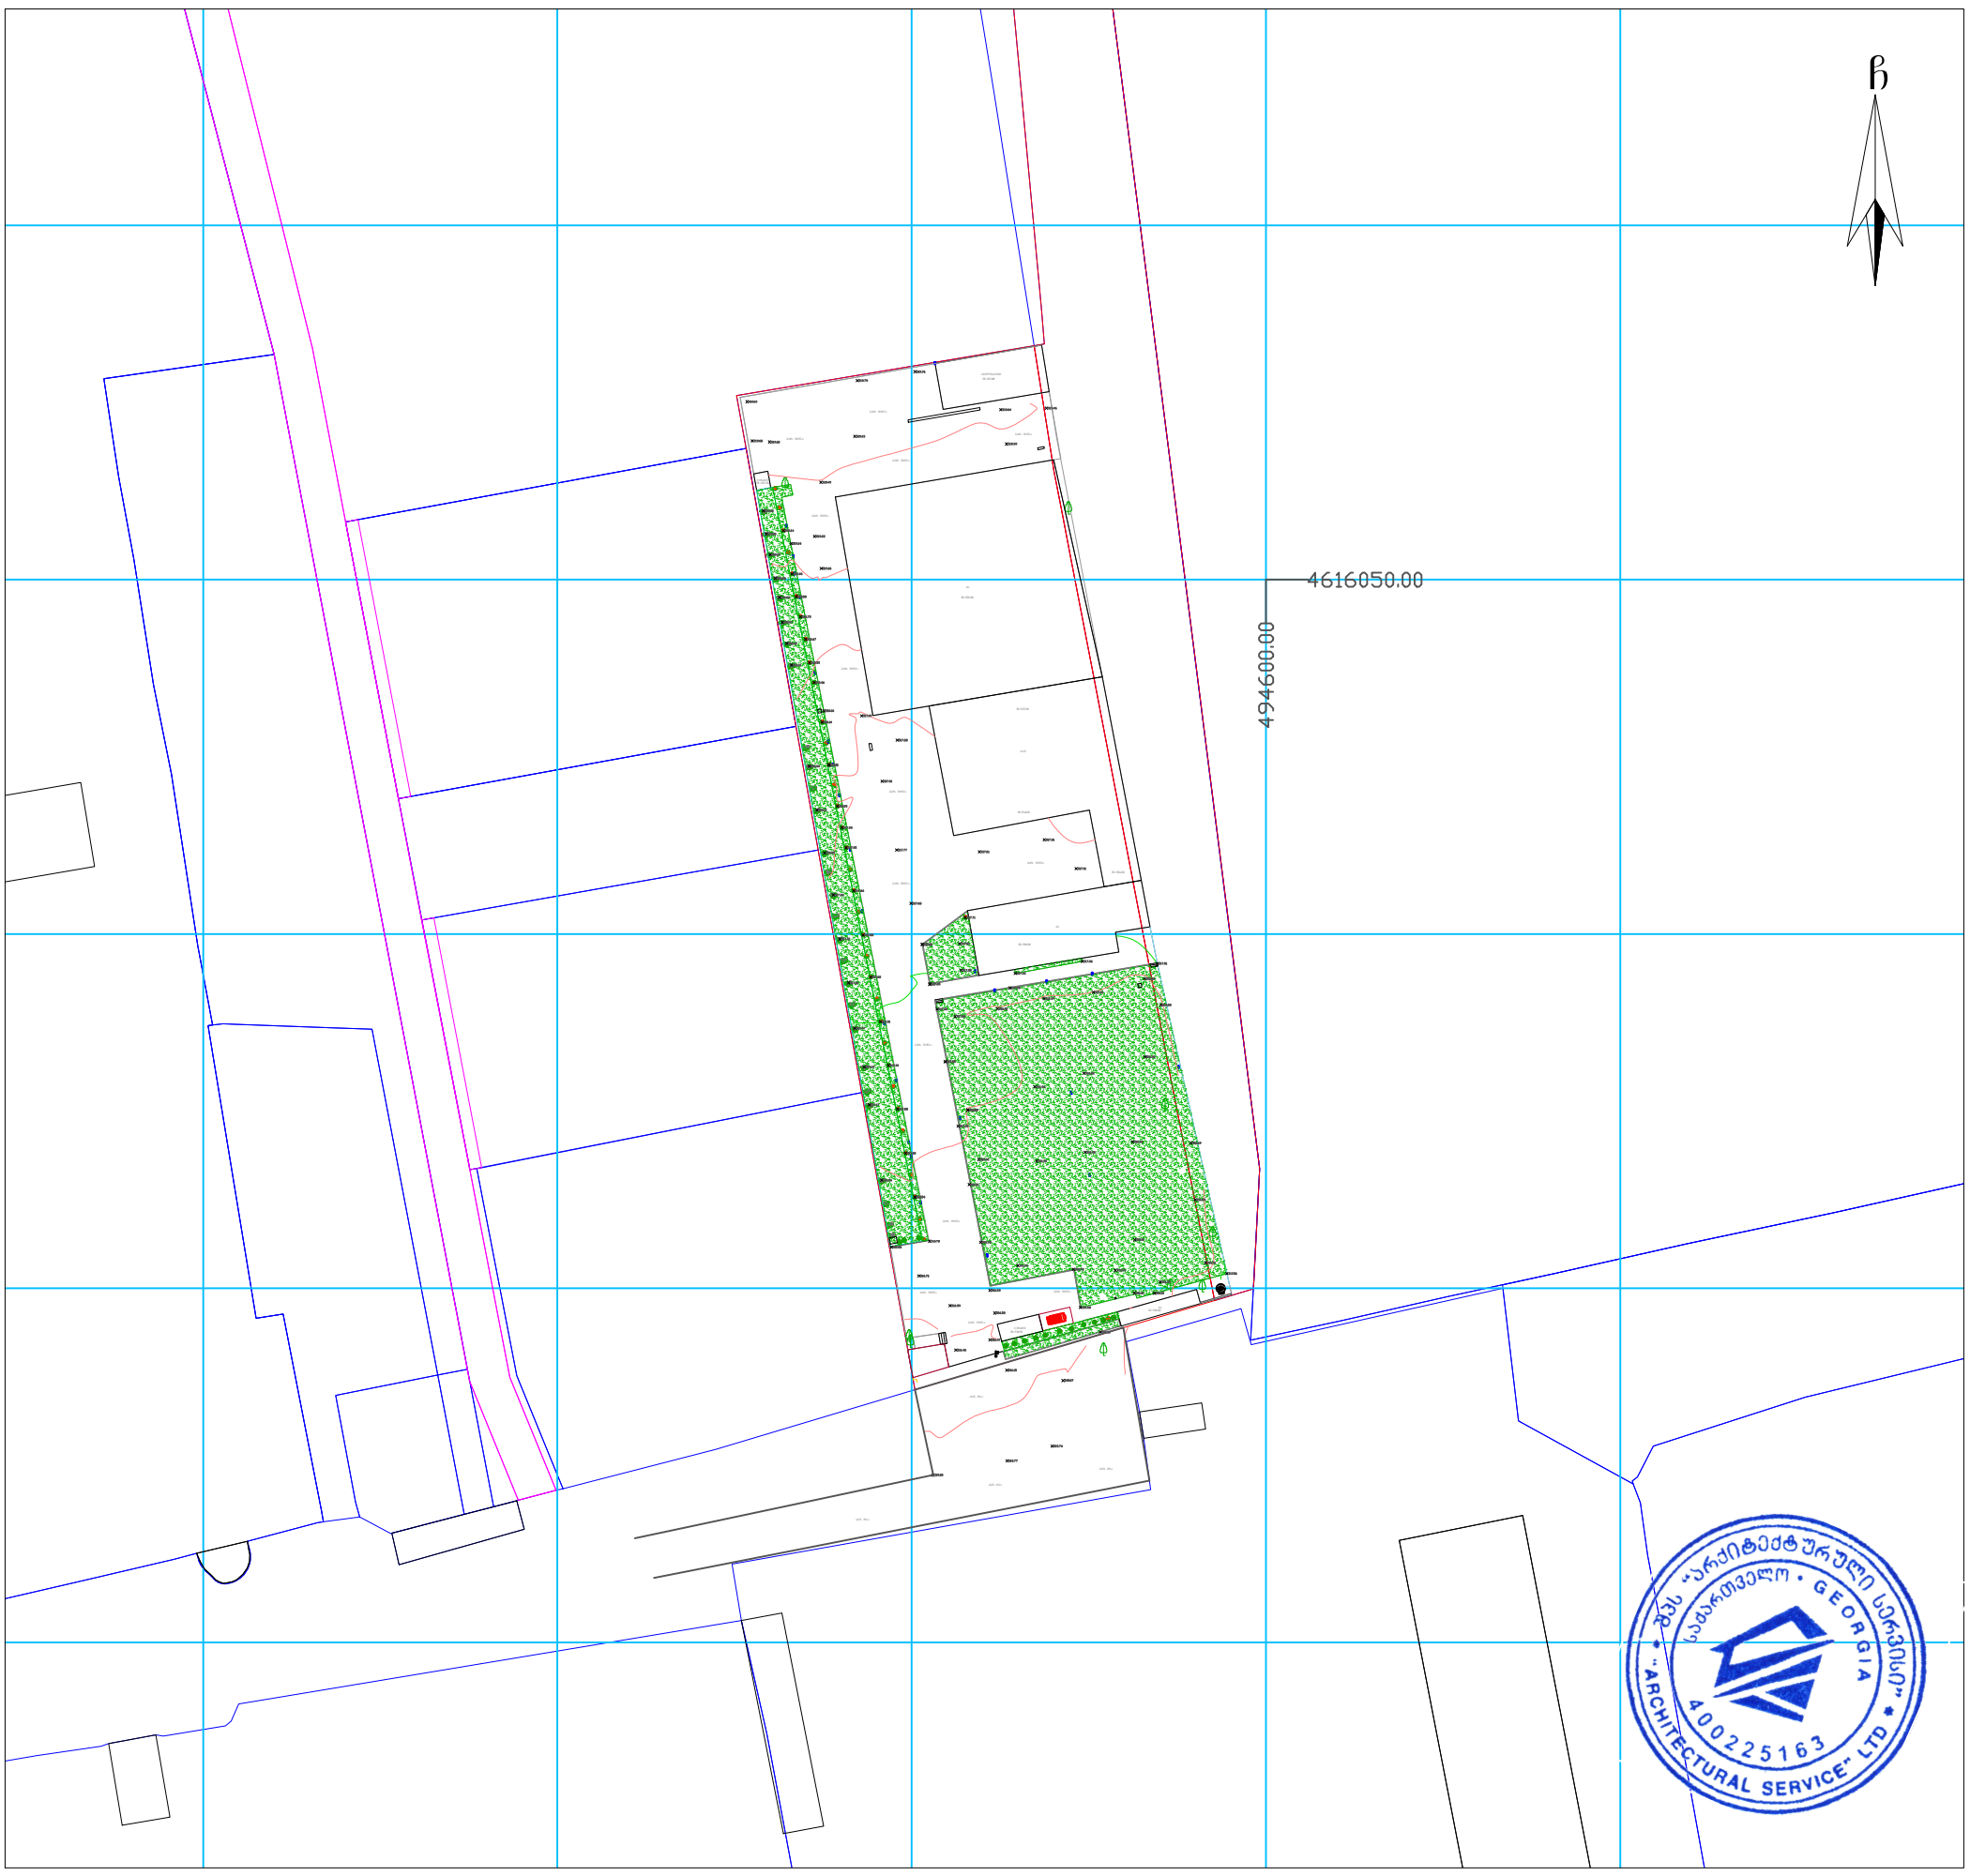

პირობითი აღნიშვნები

WGS 1984 -ის კოორდინატთა სისტემის UTM პროექცია

ძს	საცხ. შენობა		ბორდიული		ჭიშკარი
ძა	არასაცხ. შენობა		ხის ღობე		ბეტონი
	ფარდული		ღობე	წ	წყალგაყვანილობა
	მშენებარე შენობა		ქვის კედელი	გ	გაზი
	სატრანსფორ. ჯიხური		კედელი	კ	კანალიზაცია
	ხეები		ფლატე	სან	სანიაღვრე
	გარე განათება		რკინიგზა	კშ	კავშირგაბმულობა
			სამეთვალყურეო ჭები	ელ.	ელ. ქსელები
			ელ. გადამცემი ხაზი	ოგ	გათბობა

შენიშვნა: რეგისტრირებული მიწის ნაკვეთის საკადასტრო საზღვარი

მომიჯნავედ რეგისტრირებული მიწის ნაკვეთის საკადასტრო საზღვარი

მიწის სამუშაოების შესრულებისას შეატყობინეთ კომუნიკაციის წარმომადგენლებს

შპს „არქიტექტურული სერვისი“
საქართველო, თბილისი, მტკვრის ქუჩა №6
მობ: +995 579 79 55 22

LTD "ARCHITECTURAL SERVICE"
6 Mtkvari St. Tbilisi, Georgia

დირექტორი:		ა. სამაკაშვილი
აზომა:		ა. სამაკაშვილი
დახაზა:		ა. სამაკაშვილი
დამკვეთი:		შპს " პრემიერ გრუპი"
მაშტაბი: 1:1000		5.03.2023 წ.

ARCHITECTURAL SERVICE

მიწის ნაკვეთის ტოპოგრაფიული გეგმა

მისამართი:	ქ. თბილისი, თენგიზ ჩანტლაძის ჩიხი, №24 ქ. თბილისი, ახვლედიანის ქუჩა №8-ის მიმდებარედ
ფართობი:	6000 კვ.მ. / 2565 კვ.მ.
დანიშნულება:	არასასოფლო-სამეურნეო
საკადასტრო კოდი:	01.19.16.001.036; 01.19.16.002.237

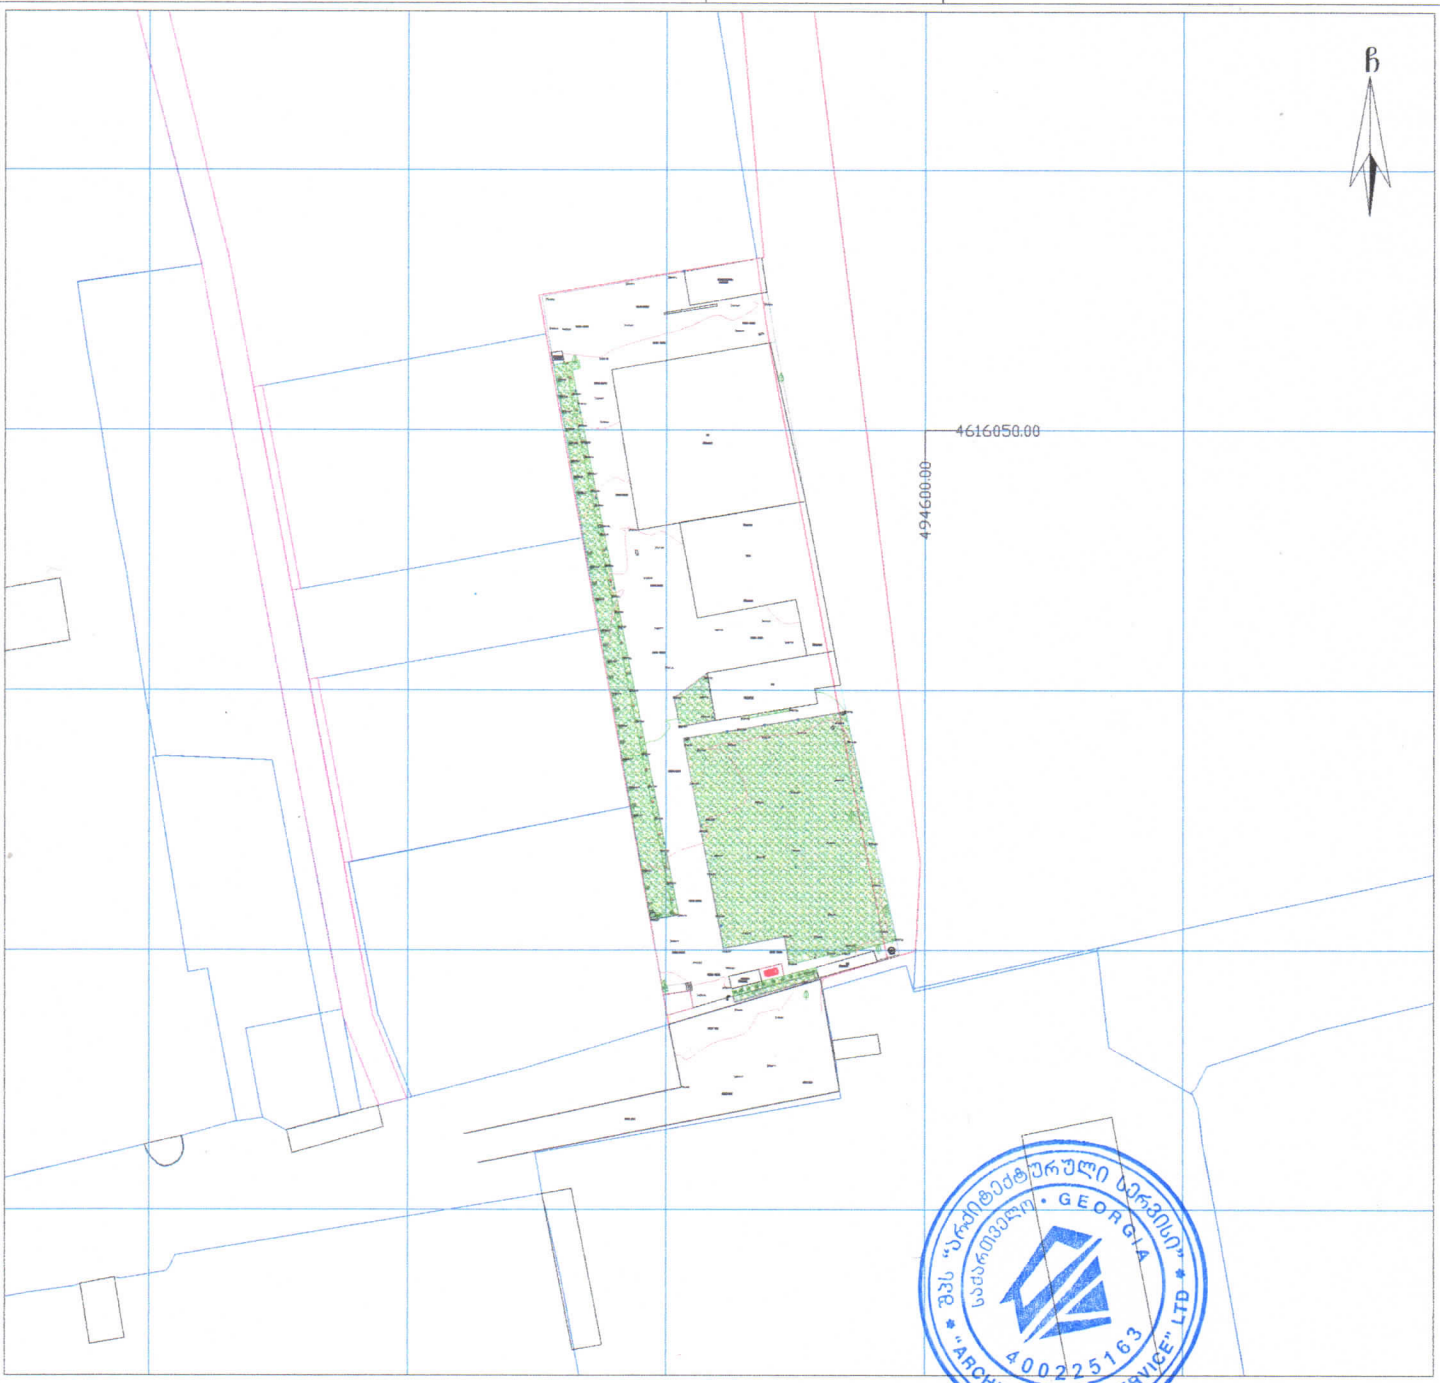

პირობითი აღნიშვნები

WGS 1984 -ის კოორდინატთა სისტემის UTM პროექცია

შ	საცხ. შენობა	ბორდიული	ჭიშკარი
ა	არასაცხ. შენობა	ხის ღობე	ბეტონი
	უარდული	ქვის კედელი	წ წყალგაყვანილობა
	მშენებარე შენობა	კედელი	გ გაზი
	სატრანსფორ. ჯიხური	ფლატე	კ კანალიზაცია
	ხეები	რკინიგზა	სან სანიაღვრე
	გარე განათება	საშეუალყურეო ჭები	კშ კავშირგაბმულობა
		ელ. გადამცემი ბაზი	ელ. ქსელები
			თგ გათბობა

შენიშვნა:
- რეგისტრირებული მიწის ნაკვეთის საკადასტრო საზღვარი
- მოშიენებულად რეგისტრირებული მიწის ნაკვეთის საკადასტრო საზღვარი

მიწის სამუშაოების შესრულებისას შეატყობინეთ კომუნიკაციის წარმომადგენლებს

შპს „არქიტექტურული სერვისი“
საქართველო, თბილისი, მტკვრის ქუჩა №6
მობ: +995 579 79 55 22

LTD "ARCHITECTURAL SERVICE"
6 Mtkvari St. Tbilisi, Georgia

დირექტორი:		ა. სამაკაშვილი
აზომა:		ა. სამაკაშვილი
დახაზა:		ა. სამაკაშვილი
დამკვეთი:		შპს " პრემიერ გრუპი"
მაშტაბი: 1:1000		5.03.2023 წ.