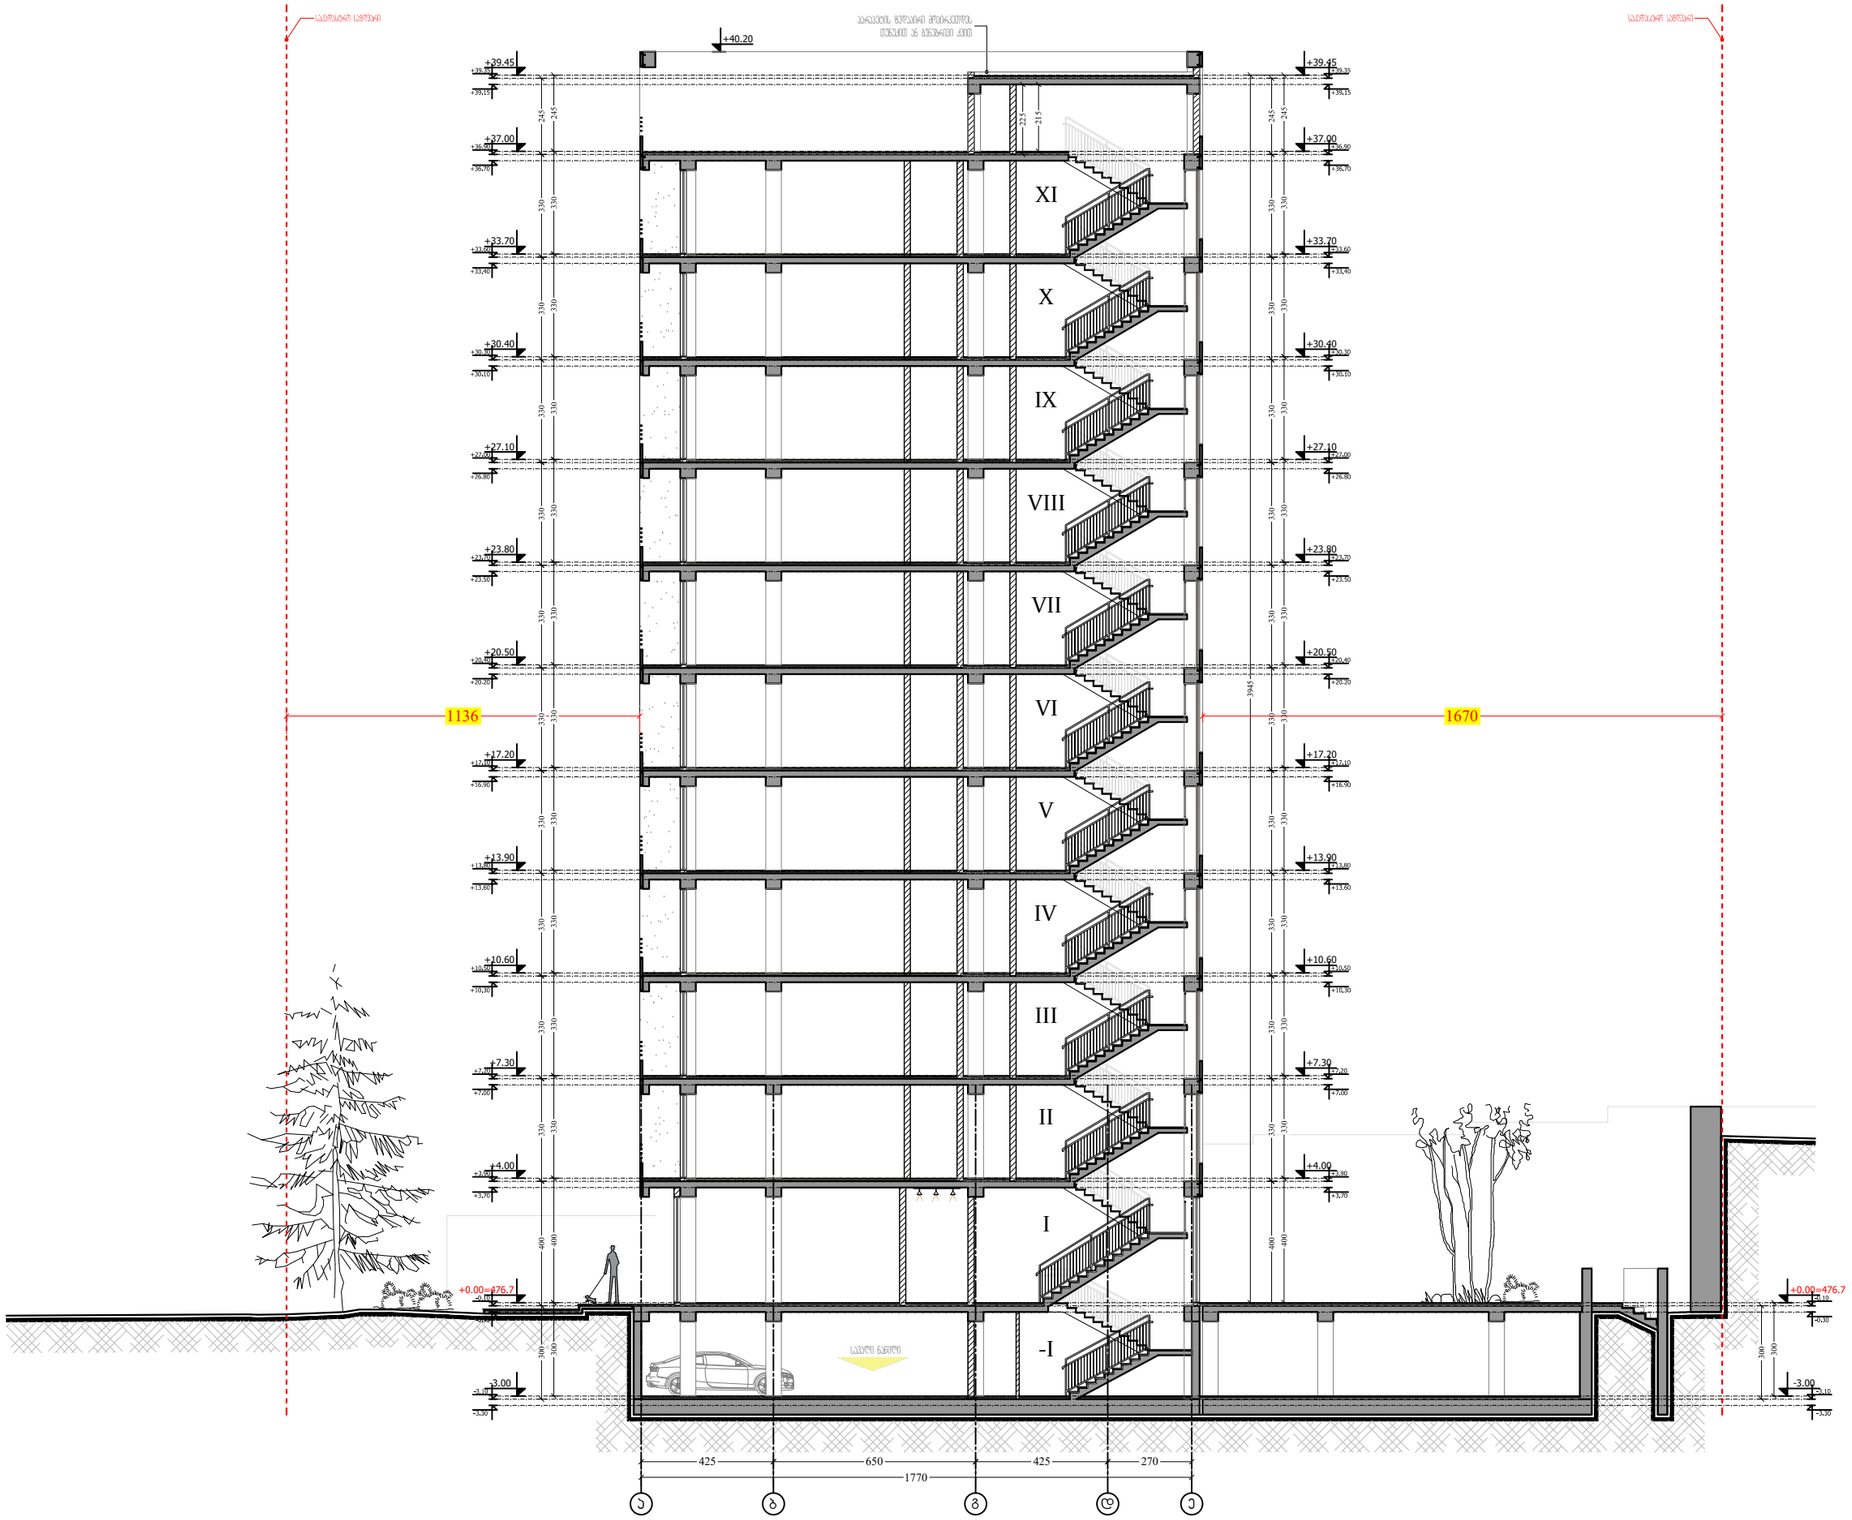

+4.00 +7.30 +10.60 +13.90 +17.20 +20.50 +23.80 +27.10 +30.40 +33.70 +37.00 +39.45

+40.20

I II III IV

V VI VII VIII IX

X XI სავალი ნაწილი -I

225

215

3945 პარაპეტის ზედაპირი მოპირკეთდეს თუნუქით ან ბუნებრივი ქვით +4.00 +7.30 +10.60 +13.90 +17.20 +20.50 +23.80 +27.10 +30.40 +33.70 +37.00

a b g d e 425 650 425 270 1770 1136 1670 +0.00=476.7 -3.00 +0.00=476.7 -3.00

+39.45

1. naxazze zomebi mocemulia santimetrebSi; 2. naxazze yvela cvlileba mSeneblobisas SeTanxmebuli unda iyos proeqtis avtorTan; 3. furclis koreqtirebiT avtomaturad uqmdeba wina varianti; mravalbiniani sacxovrebeli saxli faqtiuri misamarTi: q.Tbilisi, saburTalo, adam mickeviCis q. 27b-27 el-fosta: info_ma@yahoo.com www.marchitecture.ge Legal address: Adam Mitskevichi St 27b-27, Saburtalo, Tbilisi, Georgia E-mail: info_ma@yahoo.com www.marchitecture.ge struqtura Apartment building

1 თარიღი აღწერა 2 თარიღი 1

3 თარიღი 2

4 თარიღი 3 CAD DWG FILE: AUTOCAD შეასრულა: ISSUE: შეამოწმა: CHECKED: საავტორო უფლებები: COPYRIGHT: LTD M ARCHITECTURE "შპს ემ არქიტექტურა"

A3 სათაური TITLE გ.გ G.

G რ.ხ ღ.KH ჭრილი 1-1 დამკვეთი პროექტის მისამართი ქ. თბილისი, დასახლება ვარკეთილი, მე-4მ/რ, რიგი #2, #176 სკოლი მიმდებარედ ს/კ 01.19.36.009.016 გამოცემა: 18.08.2023 "შპს kompakt ვარკეთილი" ა-117

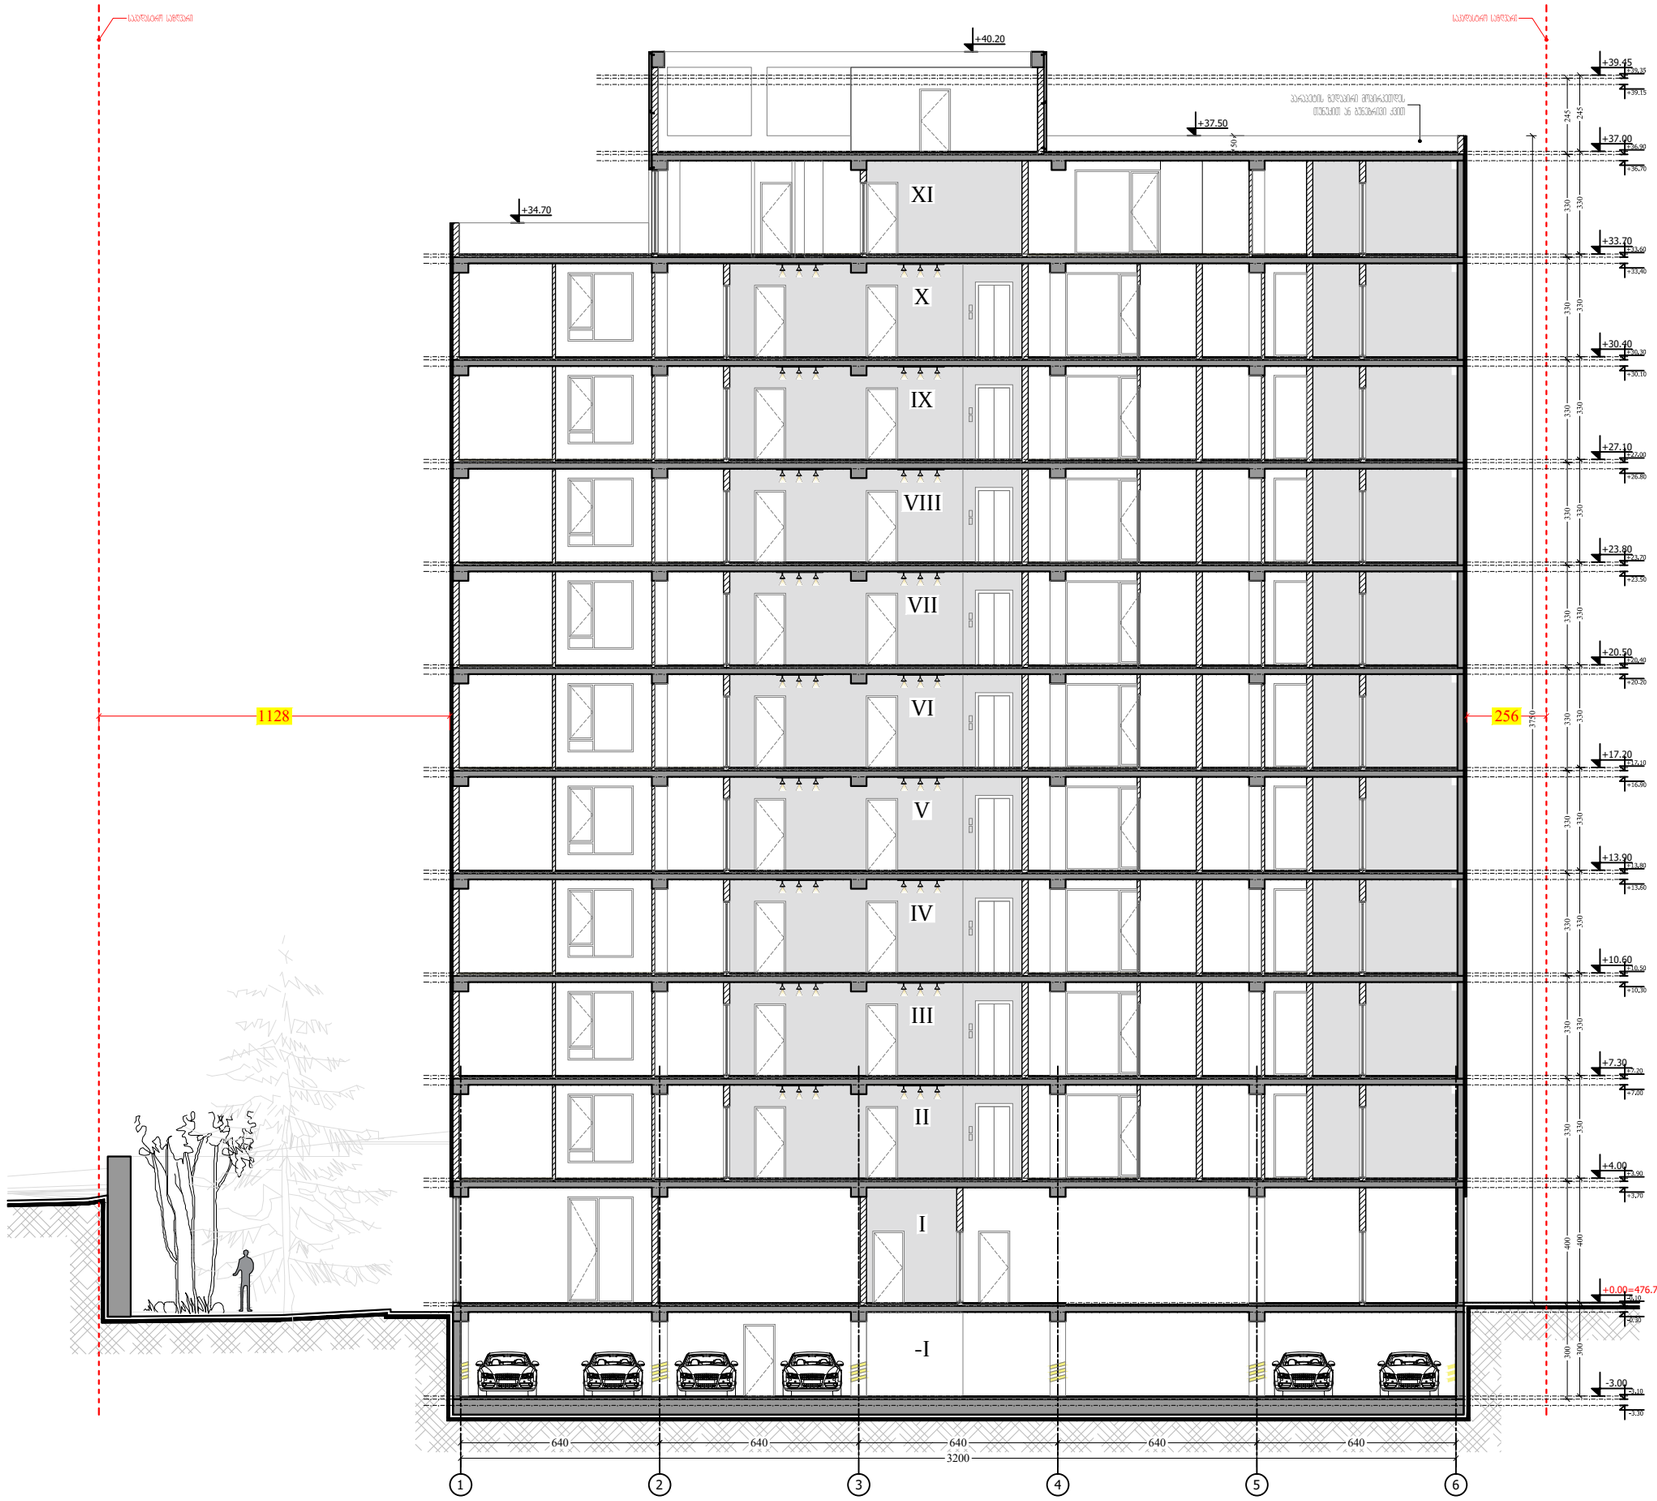

M ARCHITECTURE
ფაქტიური მისამართი: ქ.თბილისი, საბურთალო, ადამ მიცკევიჩის ქ. 27ბ-27
ელ-ფოსტა: info_ma@yahoo.com
www.marchitecture.ge
Legal address: Adam Mitskevichi St 27b-27,
Saburtalo, Tbilisi, Georgia
E-mail: info_ma@yahoo.com
www.marchitecture.ge

მრავალბინიანი საცხოვრებელი სახლი

Apartment building

სტრუქტურა
STRUCTURE

პროექტის მისამართი
ქ. თბილისი, დასახლება ვარკეთილი, მე-4მ/რ, რიგი №2, №176 სკოლი მიმდებარედ ს/კ 01.19.36.009.016

PROJECT ADDRESS
St. Tbilisi, Dasaksloba Varketili, 4th street, row #2, #176 school nearby 01.19.36.009.016

დამკვეთი "შპს პომპაპ ვარკეთილი"
CLIENT "LTD Kompakt Development"

შენიშვნები:
1. ნახაზზე ზომები მოცემულია სანიმებრებში;
2. ნახაზზე ყველა ცვლილება მშენებლობისას შეთანხმებული უნდა იყოს პროექტის ავტორთან;
3. ფერადლის პორექტირებით ავტომატურად უქმდება ძინა პარიენტი;

პირობითი ნიშნები:

ექსპლიკაცია

სიტუაციური სქემა KEY PLAN

1	თარიღი	ალწერა
2	თარიღი 1 DATE 1	
3	თარიღი 2 DATE 2	
4	თარიღი 3 DATE 3	

გამოცემა: 18.08.2023

CAD DWG FILE: AUTOCAD

შეასრულა: ISSUE: გ.გ G.G

შეამოწმა: CHECKED: რ.ხ R.KH

საავტორო უფლებები: COPYRIGHT: "შპს ემ არქიტექტურა" LTD M ARCHITECTURE

სათაური
TITLE

ვრილი 2-2

ა-118

A3