№ 0624-0928389 D 21 03 2024

ბატონ ირაკლი ბურძგლას
ელ-ფოსტა: irakliburdzgla95@gmail.com
ტელეფონი: 595 89 37 54; 598 83 01 18

ბატონო ირაკლი,

შპს „ჯორჯიან უოთერ ენდ ფაუერმა“ (შემდგომში „კომპანია“) განიხილა თქვენი განცხადება („კომპანიაში“ რეგისტრირებული IN24-0925213, დათარიღებული 14/03/2024წ.), აღმაშენებლის ხეივანი N216-ის მიმდებარედ (ს/კ 01.72.14.014.613) ავტოსამრეცხაოს და ოფისის მშენებლობის გენ. გეგმის შეთანხმების შესახებ.

გაცნობებთ, რომ თქვენს მიერ წარმოდგენილი გენ. გეგმა შეთანხმებულია „კომპანიის“ შესაბამის სამსახურთან. „კომპანია“ არ არის წინააღმდეგი განახორციელოთ სამშენებლო სამუშაოები წარმოდგენილი გენ. გეგმის შესაბამისად.

ასევე გაცნობებთ, რომ საპროექტო ტერიტორიაზე შესაძლებელია გადიოდეს კერძო მფლობელობაში არსებული წყალსადენ-წყალარინების ქსელები, რომელთა შესახებ „კომპანია“ ინფორმაციას არ ფლობს.

ქსელის დაზიანების თავიდან აცილების მიზნით, სამუშაოების დაწყების წინ გთხოვთ, დაუკავშირდეთ „კომპანიის“ წარმომადგენელს:

პირველი საოპერაციო ცენტრის მენეჯერი თემურ წითლიძე. ტელ: 599 58 98 67.

დანართი: საპროექტო დოკუმეტაცია - 1 (ერთი) ფურცელი

პატივისცემით,

ივანე გაბიტაშვილი

წყალსადენის ქსელების დირექტორის მოადგილე/
საოპერაციო ცენტრების დეპარტამენტის უფროსი

შემსრულებელი: ჯ. ჩაჩხალია; მ. ლოლაძე
ტელეფონი: 293 11 11 (11 27); (51 13)

ტოპო გეგმა

შპს " კ.მ.ბ ბრუკი " ქ. თბილისი, მტკვრის ქუჩა №4 ტელ: +995 555 53 54 33	მისამართი ქალაქი თბილისი, დავით აღმაშენებლის ხეივანი №216 ს.კ.01.72.14.014.613	შპს " კ.მ.ბ ბრუკი " ავტორი: დიმიტრი ნოზაძე ტექ. დაგეგმარება: დიმიტრი ნოზაძე მ.ს.1:1000 08.02.2024

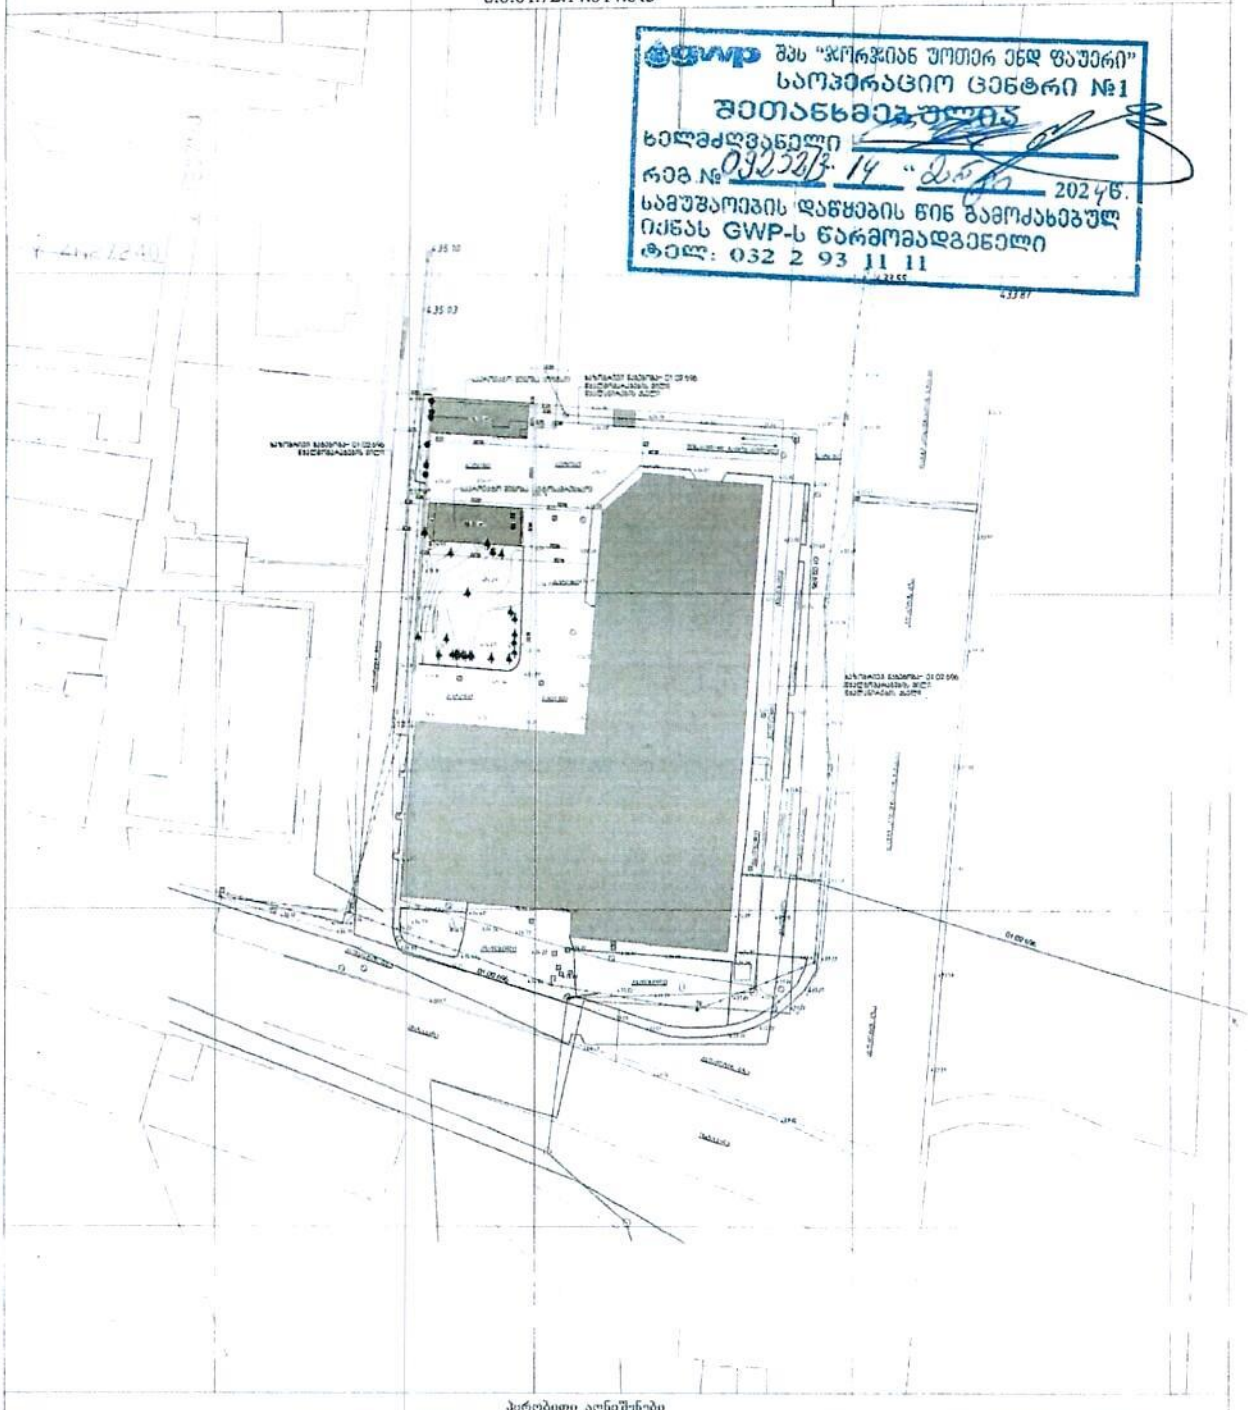

პირობითი აღნიშვნები

მიწისქვეშა კომუნიკაციები	ნაკეთობის სახლეარი	მინდორი	ცოცხალი ღობე	სუბკის ღობე
კანალიზაცია	შენობა	ბუჩქი	ხეების რიგი	ბორდიური
დენის კაბელი	ყარაულები	ცენტილი	ტრანსფორმატორი	ბეტონი
გაზის მილი	არკა	საშეთალელურგო ჭები	რადიო ან ტელე ანძა	კედელი
წყლის არხი	კიბე	ბუდე	ლამპიონები	საერდენი კედელი
კანალიზაციული	ფიოთალელები ხე	შადრევანი	დენის ბოძი	ჭიშკარი
	წიწვოვანი ხე	მრიცხველი	რკინიგზა	გზის კონტური
	ეკალი	ონკანი	იზოპიეტი	ფლობე
	პალმა	წყარო ან ჭა	რკინის ღობე	UTM (ტოპოგრაფიის სისტემის კოორდ)
		მაღალი ძაბვის გადამცემი		