ფასადი 1-3 ღერძებში

მ. 1:100

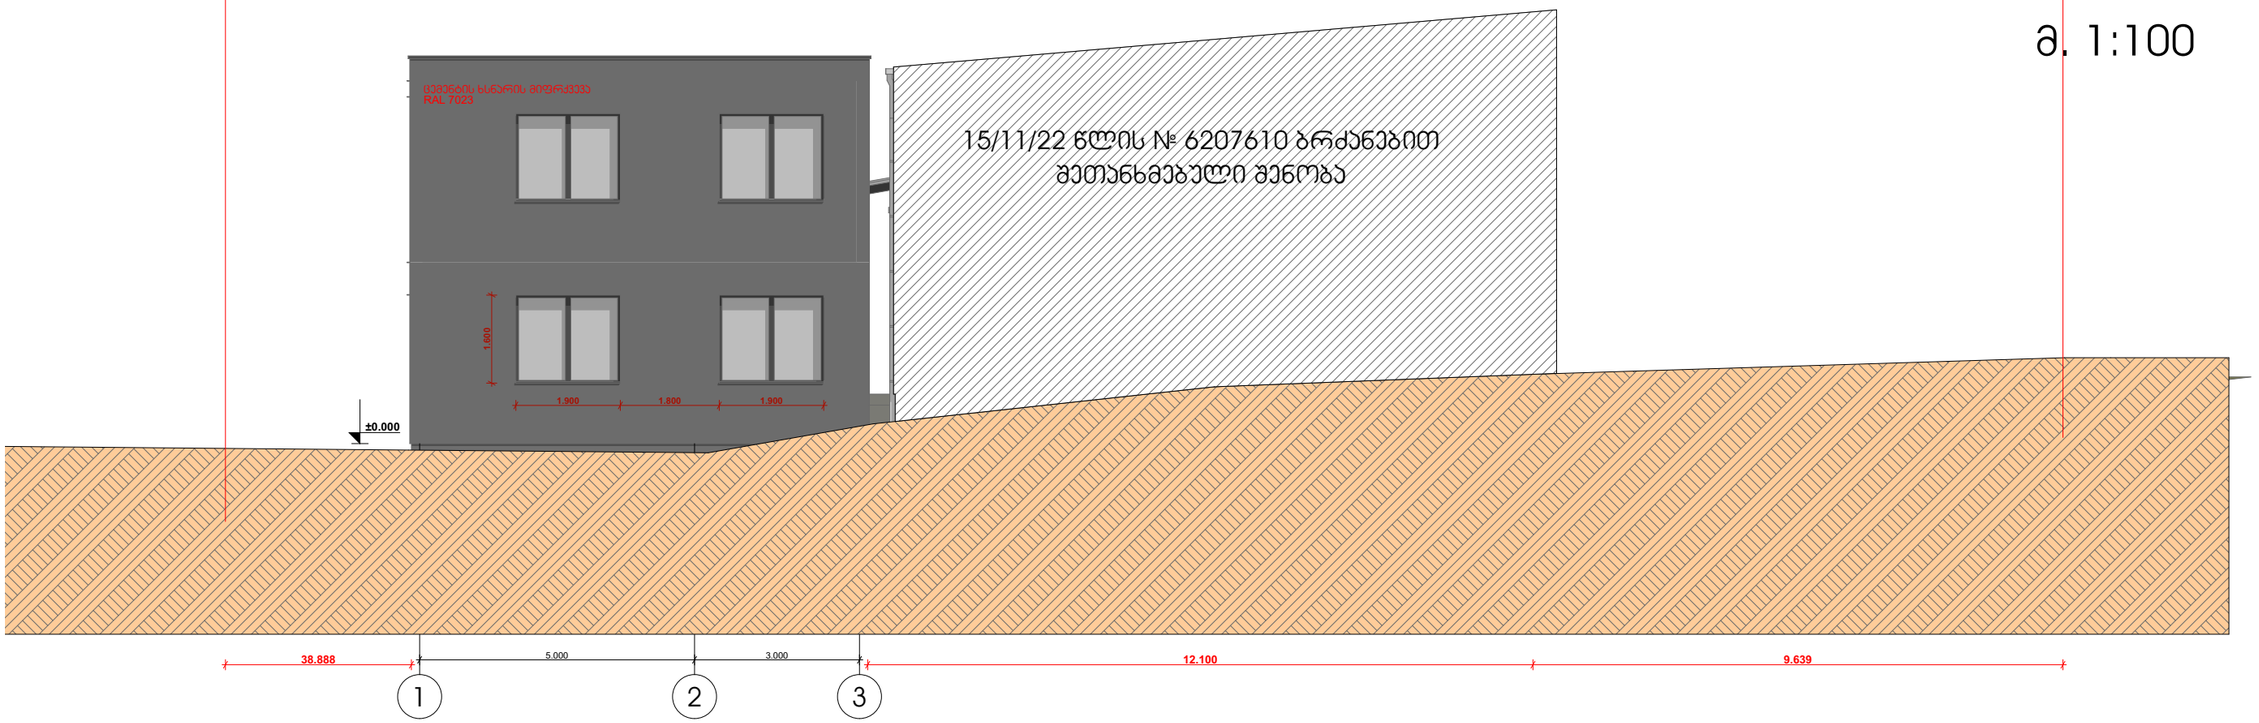

ფასადი გ-ა ღერძებში

მ. 1:100

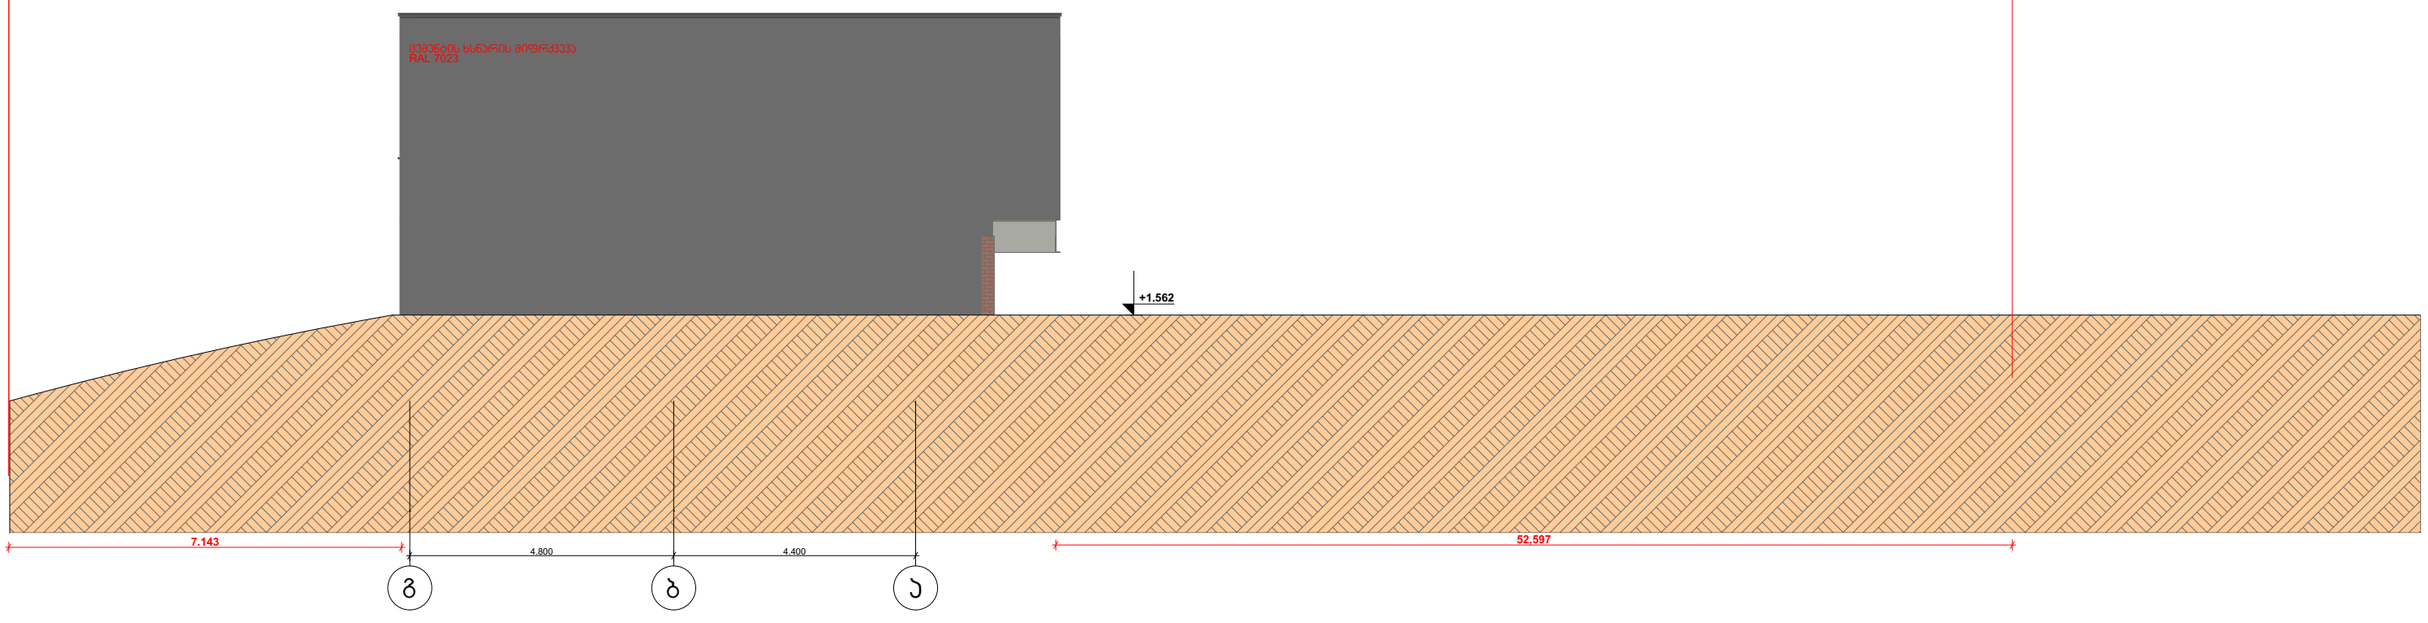

ფასადი ა-გ ღერძებში

მ. 1:100

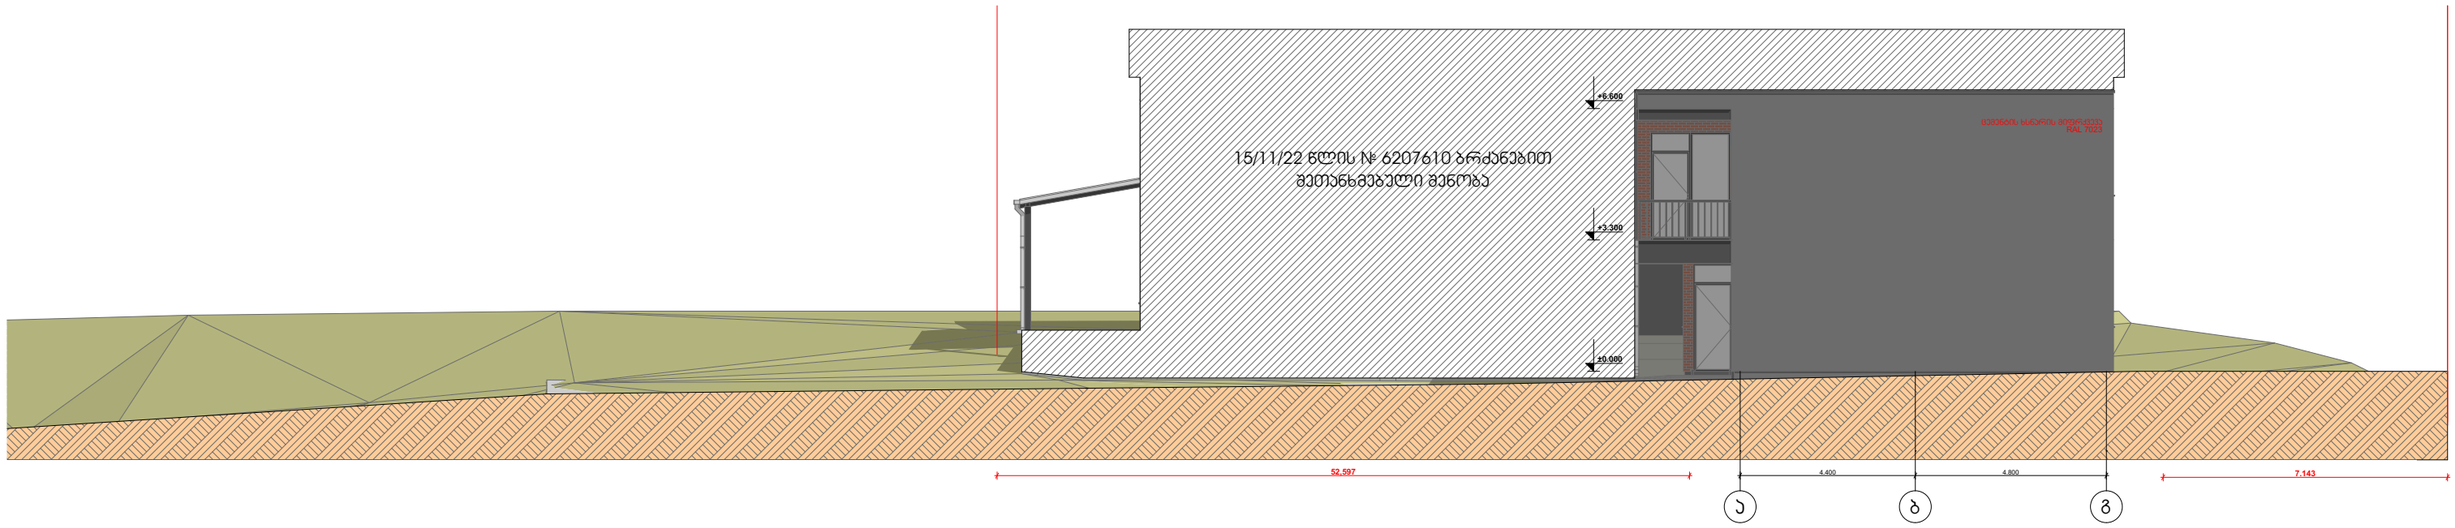

ფასადი 3-1 ღერძებში

მ. 1:100

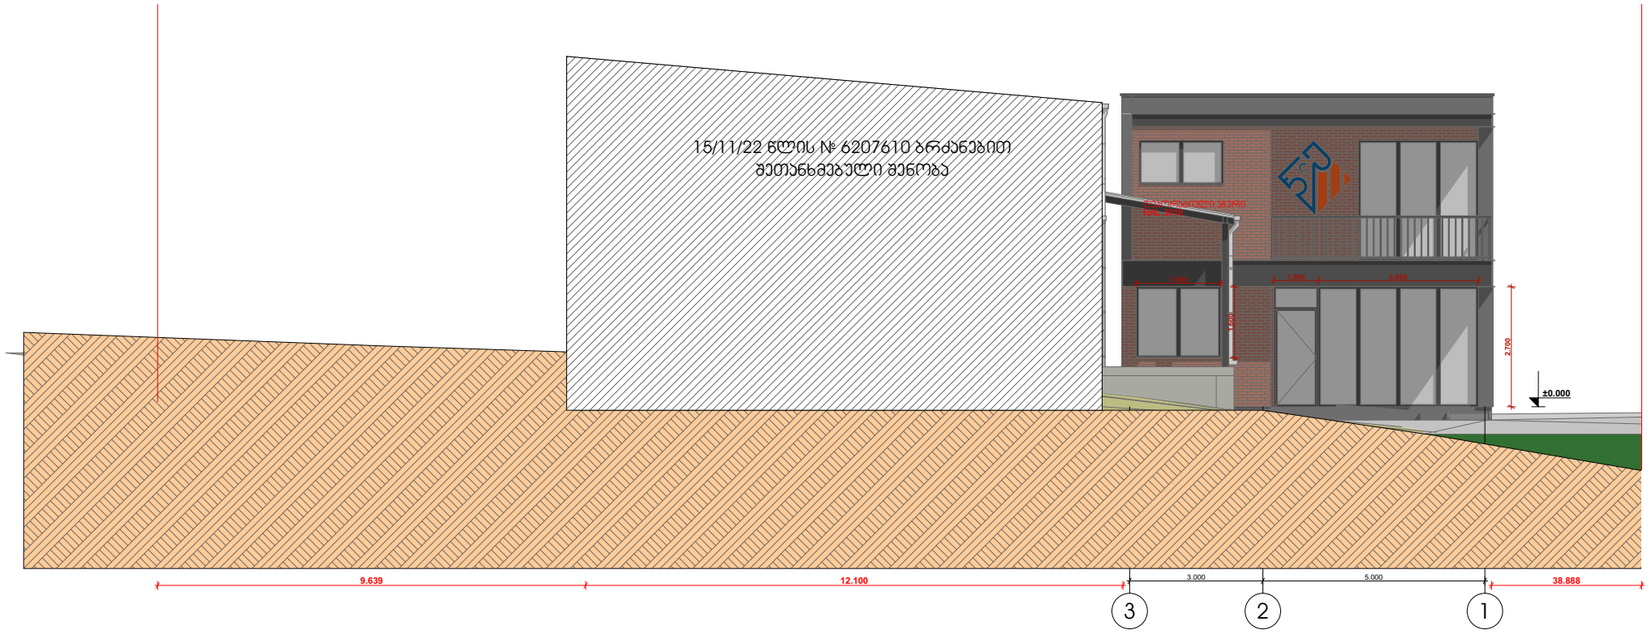

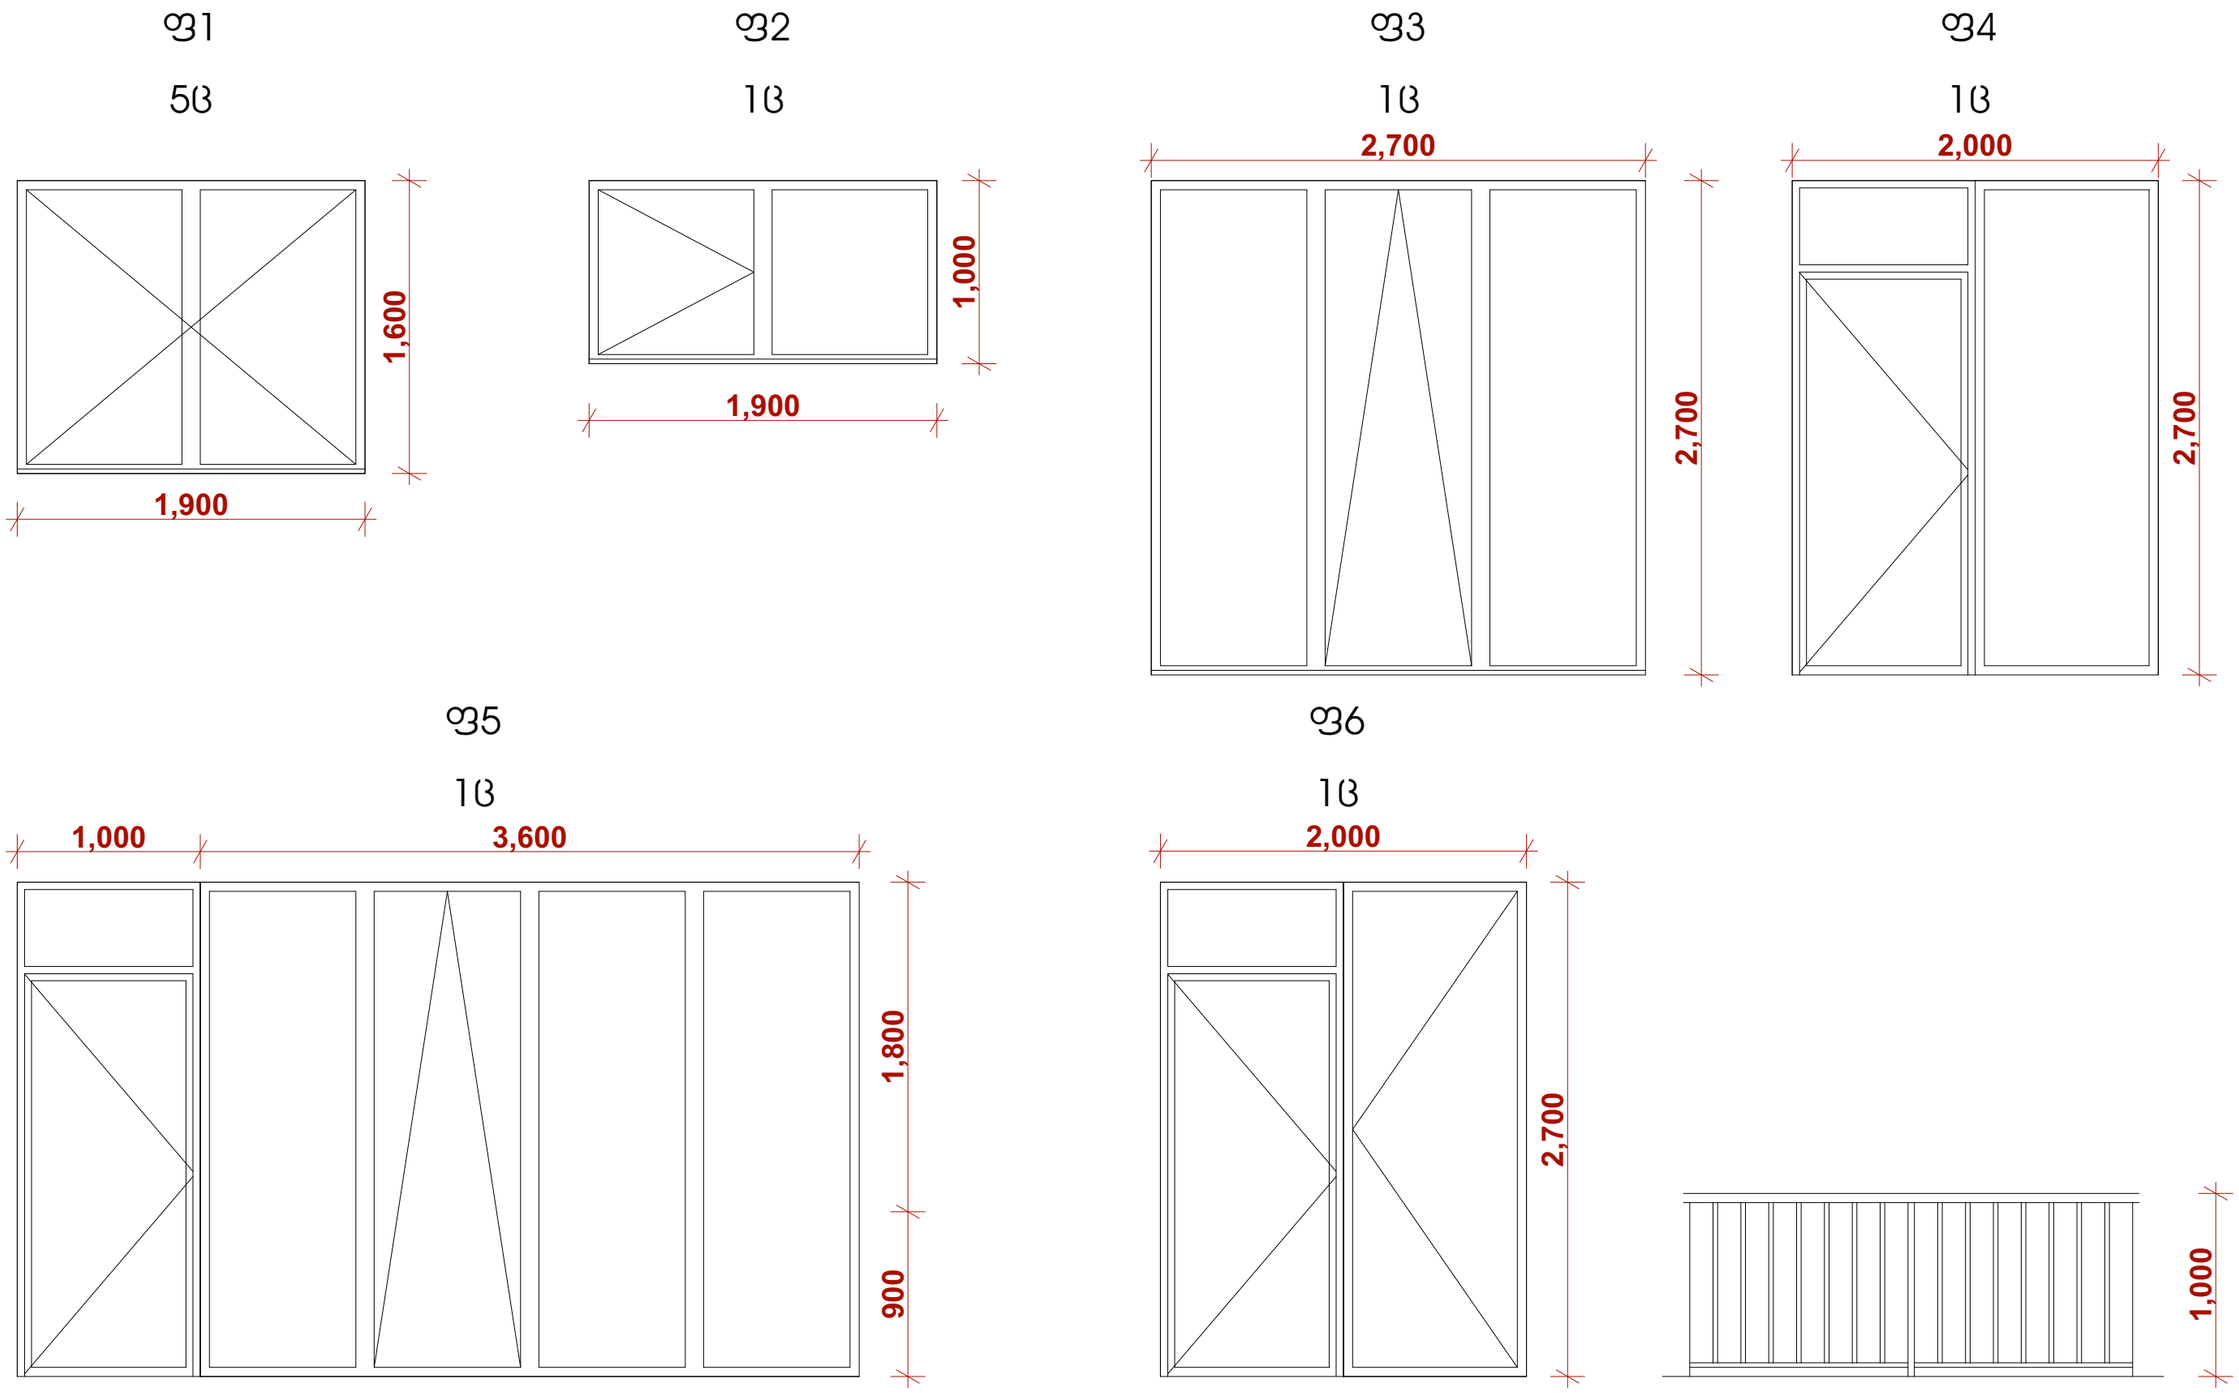

ซ1
5ช
1,600
1,900
ซ2
1ช
1,000
1,900
ซ3
1ช
2,700
2,700
ซ4
1ช
2,000
2,700
ซ5
1ช
1,000
3,600
1,800
900
ซ6
1ช
2,000
2,700
1,000