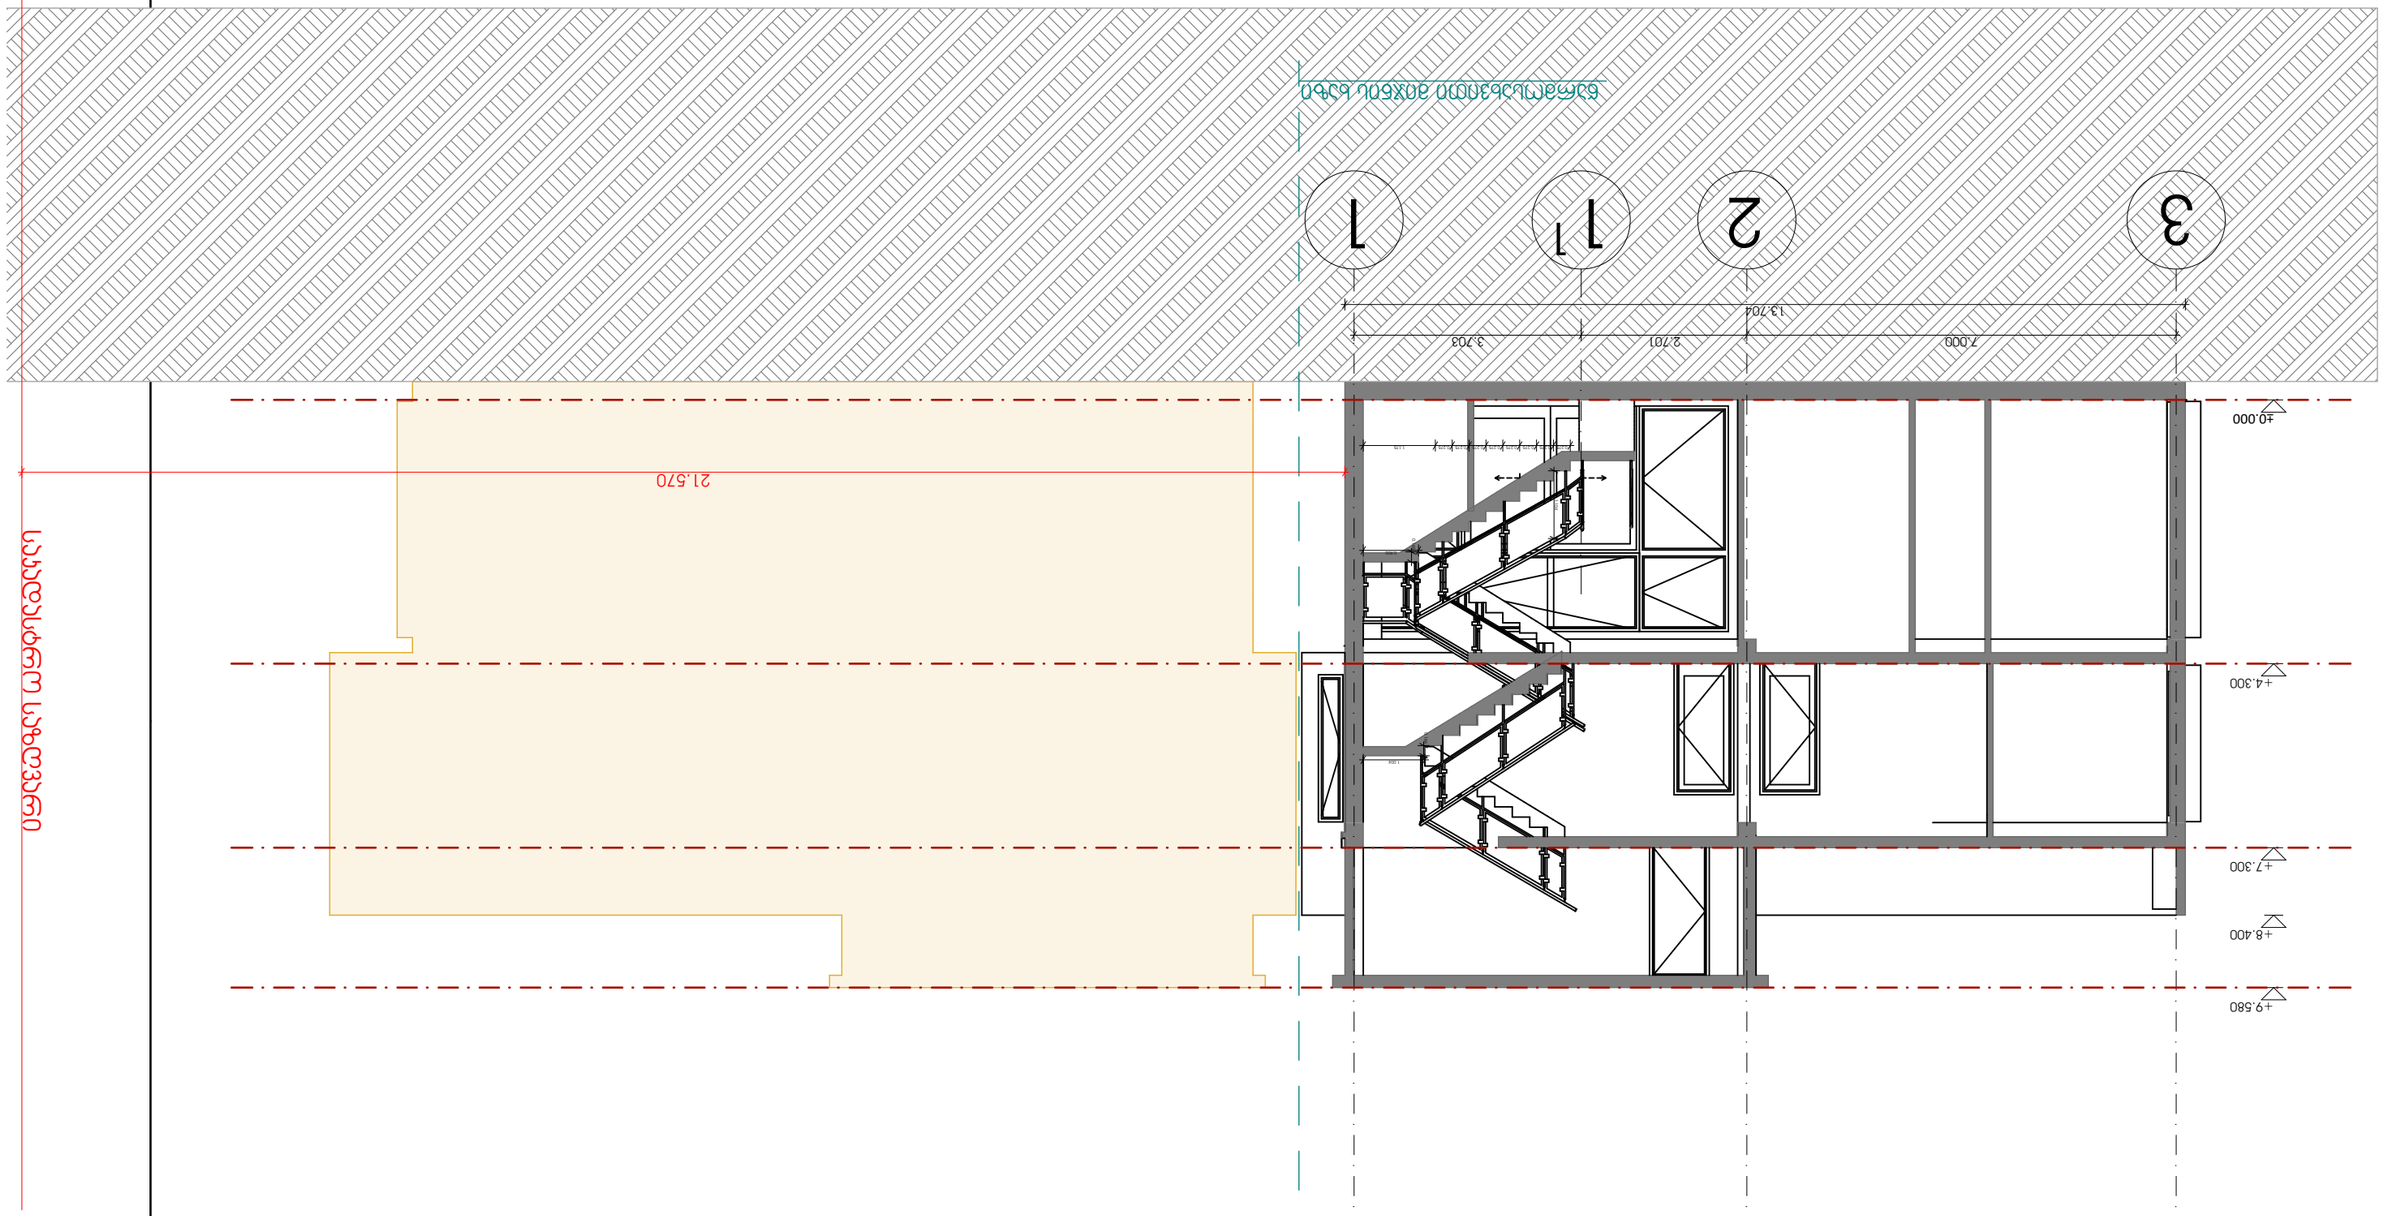

ASPublisherVersion 0.0.100.100

გვარი ხელმოწერა

ექსპლიკაცია:

დირექტორი

მისამართი:

თანამდებობა

მისამართი

ნახაზი

პროექტის სახელწოდება:

ფორმატი

სტადია

თარიღი

მასშტაბი

არქიტექტორი

A3

ქალაქი თბილისი, ეგრისის ქ. N31ზ
(s/k: 01.72.14.008.328)

არქიტექტორი

2024w
კორექტირება

მესაკუთრე: შპს ,,ტერა ალტა"

თ. დვალიძე

ინდივიდუალური ერთბინიანი სახლი

7.000 2.701 3.703

21.570

±0.000

+4.300

+7.300

0.275 0.275 0.275 0.275 0.275 0.275 0.275 0.275 1.175

+8.400

+9.580

13.704

0.165

0.900

0.166

1.004

1.104

3 2 1 1

1

წარმოსახვითი მიჯნის ხაზი

საკადასტრო საზღვარი

ჭრილი შ-15

1:100

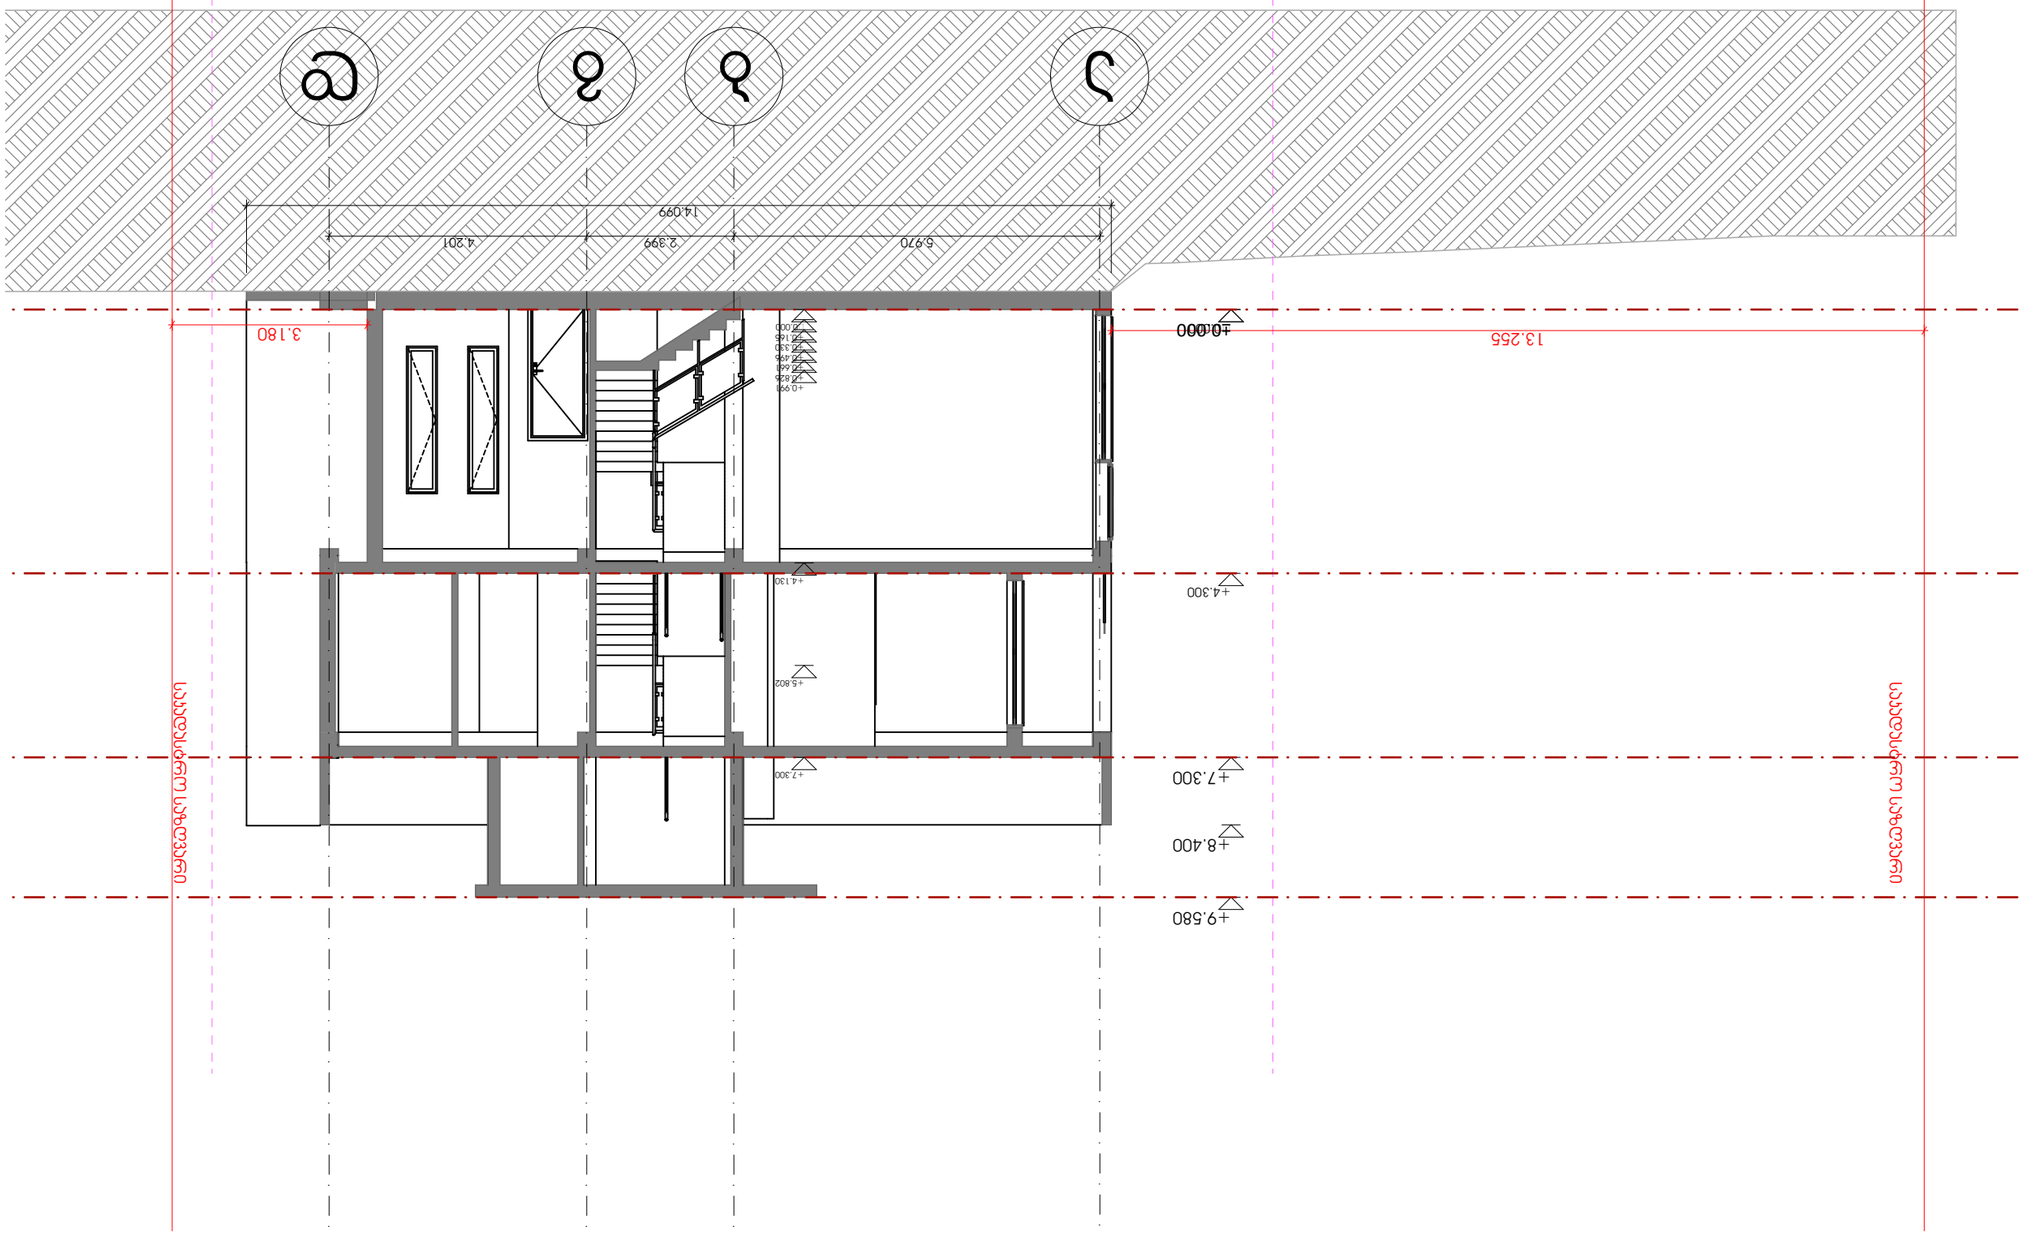

ASPublisherVersion 0.0.100.100

გვარი ხელმოწერა

ექსპლიკაცია:

დირექტორი

მისამართი:

თანამდებობა

მისამართი

ნახაზი

პროექტის სახელწოდება:

ფორმატი

სტადია

თარიღი

მასშტაბი

არქიტექტორი

A3

ქალაქი თბილისი, ეგრისის ქ. N31ზ
(s/k: 01.72.14.008.328)

არქიტექტორი

2024w
კორექტირება

მესაკუთრე: შპს ,,ტერა ალტა"

თ. დვალიძე

ინდივიდუალური ერთბინიანი სახლი

5.970 2.399 4.201

13.255 ±0.000 3.180

+7.300

+8.400

+9.580

14.099

�0.000

+0.165

+0.330

+0.496

+0.661

+0.826

+0.991

+4.130

+5.802

+7.300

�0.000

+4.300

a b g d

საკადასტრო საზღვარი

საკადასტრო საზღვარი

სარეკრეაციო ზონა 2 (რზ2) საცხოვრებელი ზონა 3 (სზ2)

სატრანსპორტო
ზონა 1 (ტზ1)

ჭრილი შ-16

1:100

პიბე-1

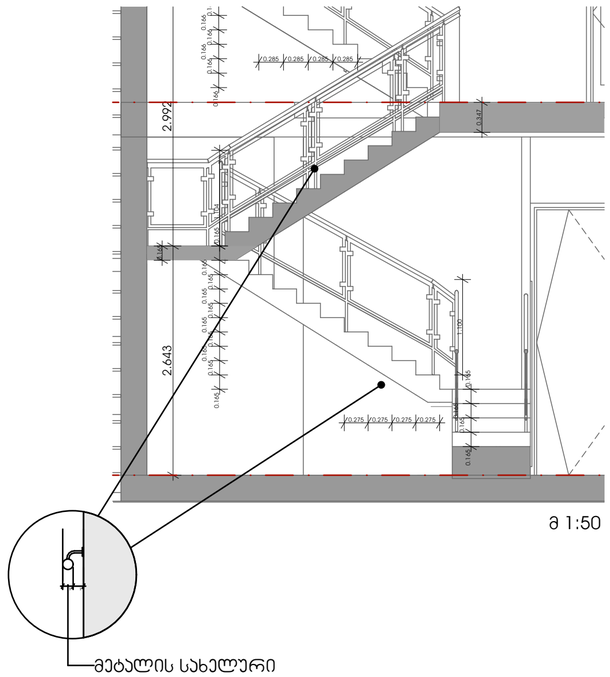

მ 1:50

მეტალის სახელურები

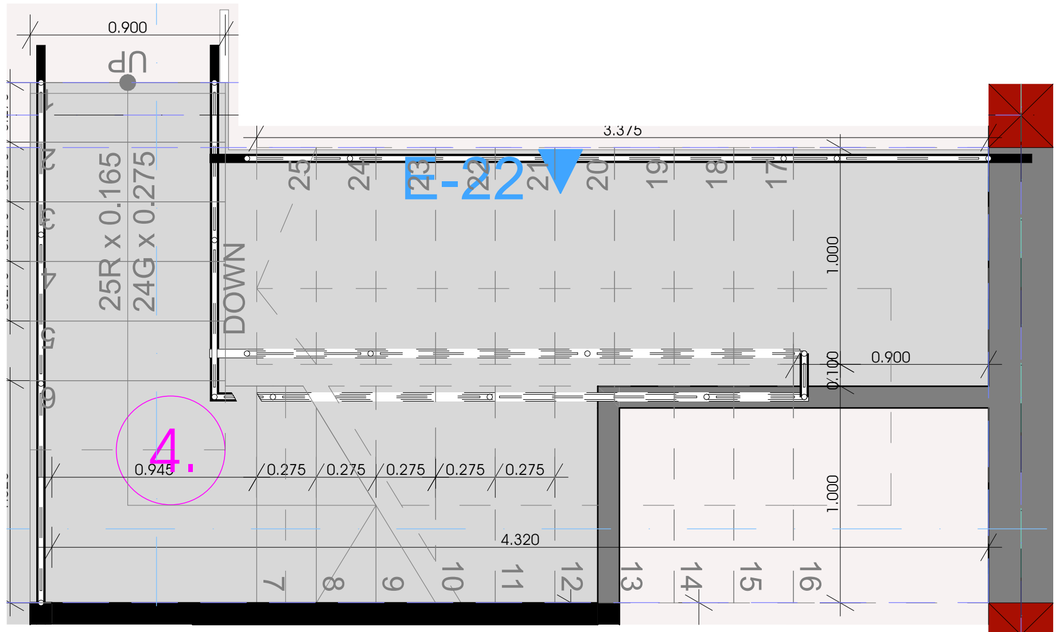

I სართულის პიბე
1:20

პიბე-2

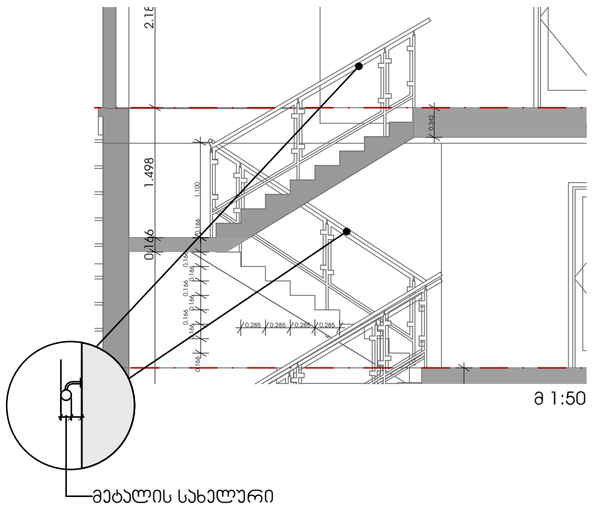

მ 1:50

მეტალის სახელურები

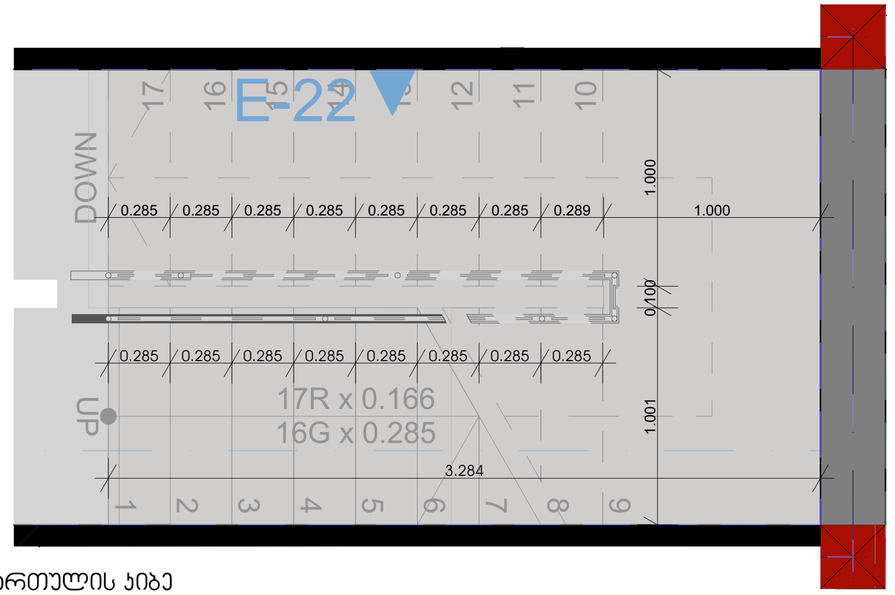

II სართულის პიბე
1:20

ფორმატი	ფაილის სახელი
A2	პიბის სპეციფიკაცია

ექსპლიკაცია :

შენიშვნები :

1. ზომები მოცემულია სანტიმეტრებში;

მესაკუთრე:
შპს ,,ტერა ალბა"

მისამართი :
ქალაქი თბილისი, ეგრისის ქ. N31ზ
(ს/ს: 01.72.14.008.328)

პროექტის სახელწოდება
ინდივიდუალური
ერთბინიანი სახლი

თანამდებობა	გვარი	თარიღი
შემსრულებელი	თ.დვალიძე	

მასშტაბი	1:100
თარიღი	2024წ

ნახაზი:

სტადია	
არქიტექტურული პროექტი	