maqsimaluri simaRlis gansazRvris gengegma m. 1:500

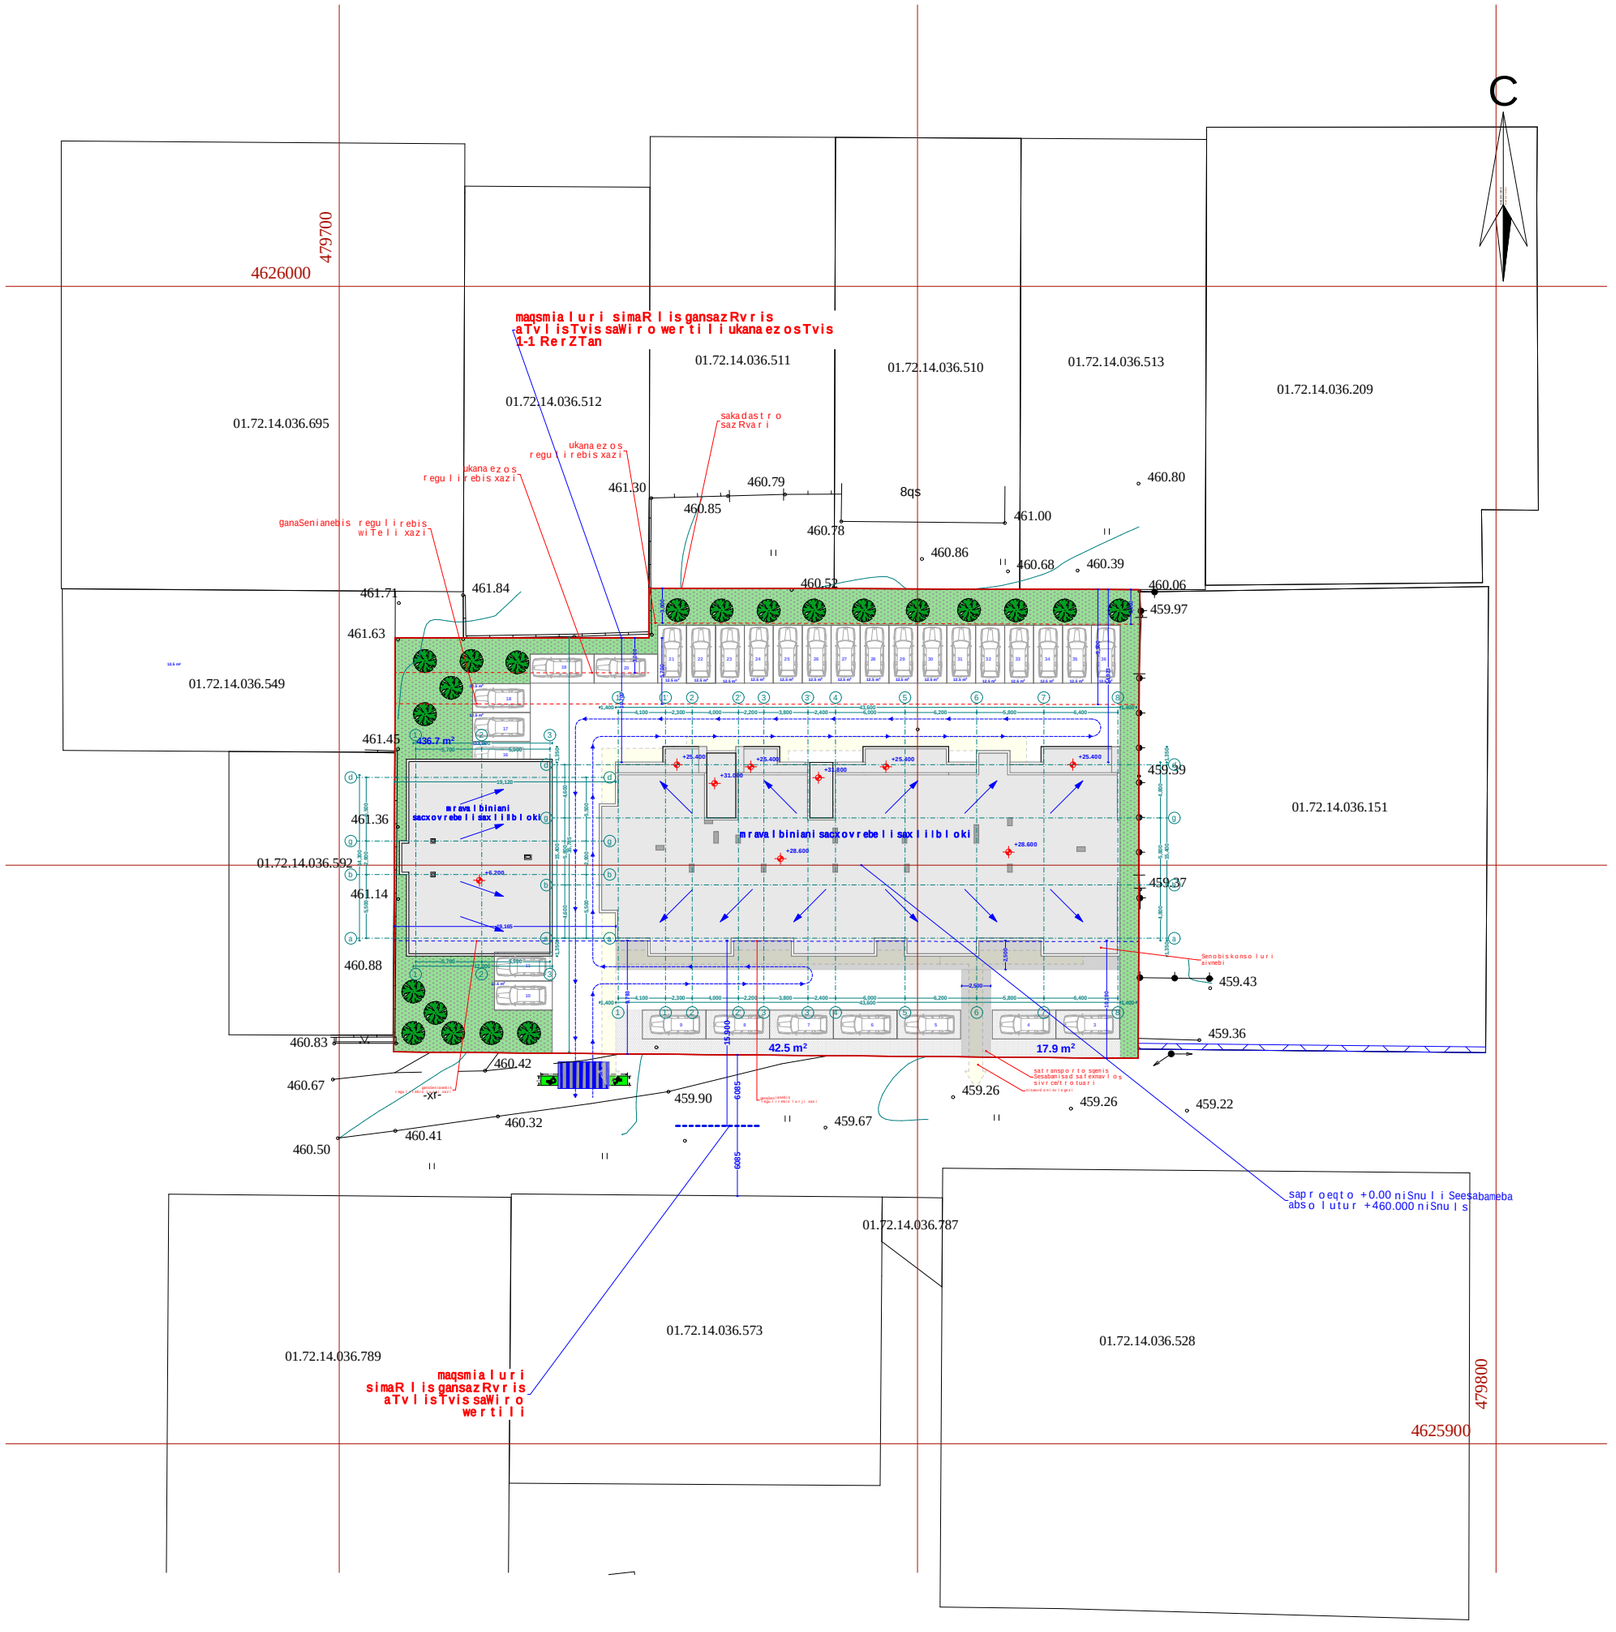

xelSekruleba #

pirobiTi aRniSvnebi

- RerZis xazi
- sakadastro sazRvari
- Wrilis xazi
- blokis kedeli
- gaZlierebuli betonis kedeli-sveti
- gaTboba-kondicirebis adgili
- misawvdomi svla gezi
- gasasvleli amde misadgomi manZili
- sc-2 / d.d.2 — dakavebulobis jgufi (qvejgufi) / dakavebulobis datvirTva
- b. #6 / 42.2 / 38.2 / 4.0 — saerTo farTi / sazafxulo farTi
- farTobi Sida konturze binis #
- Riobi filaSi
- kedlis cecxlmedegoba (erTsaaTiani)
- kedlis cecxlmedegoba (orsaaTiani)
- sacxovrebeli dakavebuloba
- sadarbazo
- grunti
- mwvane safari
- cxaura tipis mopirkeTeba (gamWoli)
- struqturuli zedapiris niSnuli
- CrdiloeTis aRniSvna

	simbolos saxelwodeba
	saxanZro nilidgari
	saxanZro ganyofilebasTankavSirissistema
	sagangebo xmovani gangaSis sakomunikacio sistema
	xelisCecxlmqri
	saxanZro-sanaSvlo nagebobis niSnebi gamosayenebeli filisebi 1-1 da 1-1-ze
	kvanlisavtonaturiaRricxeni
	kvanlzemoregirenauwyebeli
	avtosaSxefi
	saxanZro gangaSis xeliTsamaRTvaikolofi
	gasasvleli

FLEX ARCHITECTURE

S.p.s. "fleqs arqiteqtura"		
Tanamdeboba	gvari	xelmowera
direqtori	i.maziaSvili	
proeqtis avtori	i.maziaSvili	

damkveTi: S.p.s „k3 grande"

proeqtis saxelwodeba:
mravalbiniani sacxovrebeli saxli

misamarTi:
q. Tbilisi sof. diRomi asmaTis q. #31
nakv: 01.72.14.036.152

masStabi	TariRi	naxazis dasaxeleba
1:100		

stadia	stadia	furceli	furclebi
arq. nawili			

maqsima l u r i simaR l is gansaz Rvr is sqema
1-1 Re r ZTan
m. 1:100

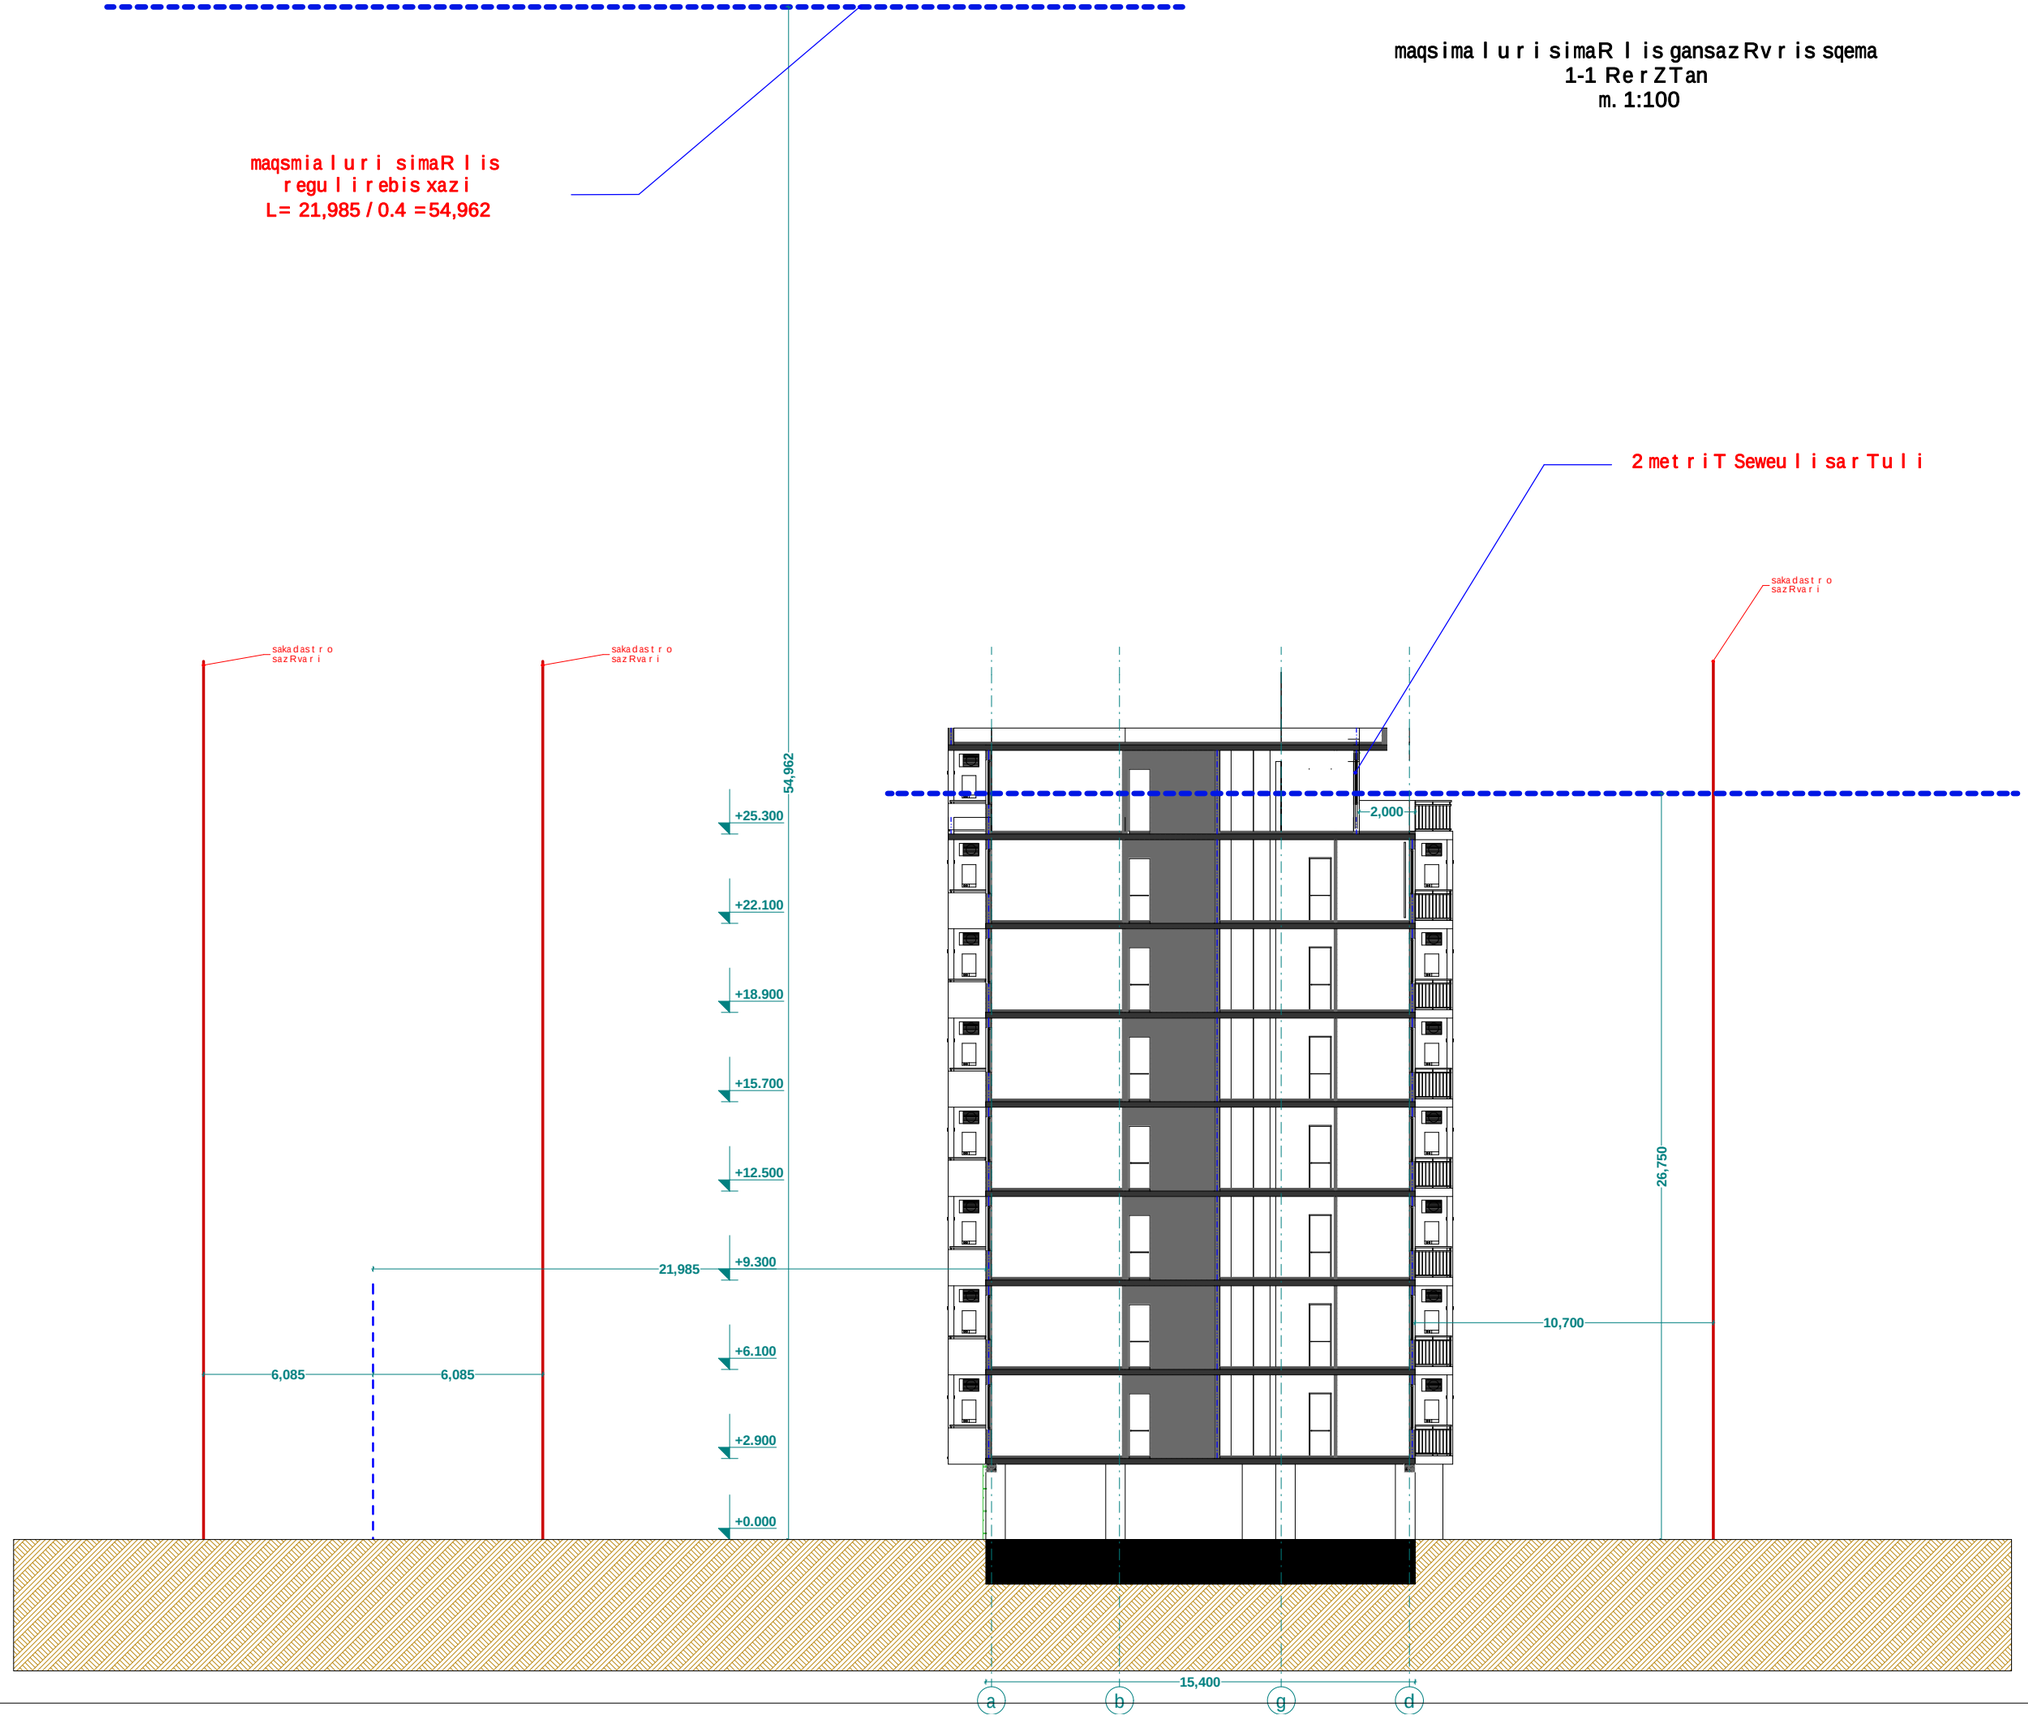

xe l Sekru l eba #

pi r obiTi aRniSvnebi

- RerZis xazi
- sakadast r o sazRvar i
- Wr i l is xazi
- b l okis kedel i
- gaZ l ierebu l i bet o nis kedel i-sveti
- gaTboba-kondic i rebis adgi l i
- misawvdomi svl a gezi
- gasasv l e l amde misadgomi manZ l i
- sc-2 / d.d. 2 / "b" tipi / b. #6 42.2 / 38.2 4.0 — dakavebu l obis jgufi (qvejgufi) / dakavebu l obis datv i r TVa / binis t i pi (misawvdomoba) / saer T o far Ti / sazafxu l o far Ti / far T obi Sida konturze / binis #
- R i obi fi l aSi
- ked l is cecx l medegoba (er TsaaTiani)
- ked l is cecx l medegoba (o r saaTiani)
- sacxovrebe l i dakavebu l oba
- sadarbazo
- grunti
- mwvane safari
- cxaura t i pis mopirkeTeba (gamWo l i)
- st r uqtur u l i zedapiris niSnu l i
- C — Crd i l oeTis aRniSvna

	simbo l os saxe l wo deba
	saxanZ r o mi l dgar i
	saxanZ r o ganyo f i l i l ebasTan kavSi r i s sistema
	sagangebo xmovani gangaSis sakomunikac i o sistema
	xe l is cecx l maqr i
	saxanZ r o-samaSve l o sasaxur i s sist. gamoSvebe l i i l isaf T ebe l i - hidr ant i
	kvam l i s avtomatur i aRmoCeni
	kvam l i zeno r eagi r e nauwyebe l i
	avt o saSx e f i
	saxanZ r o gangaSis xe l i T samaR T vaiko l o f i
1:35	gasasv l e l i

შპს "ფლექს არქიტექტურა"
404920216
FLEX
ARCHITECTURE

FLEX
ARCHITECTURE

S.p.s. "f l eqs arqi teqtura"		
Tanamdeboba	gvar i	xe l mowera
d i reqt o r i	i. maziaSv i l i	
proeqt i s avt o r i	i. maziaSv i l i	

damkveTi: S.p.s „k3 grande"

proeqt i s saxe l wodeba:
m r aval biniani sacxovrebe l i saxl i

misamar Ti:
q. Tb i l isi s o f. di Romi asmaTi s q. #31
nakv: 01.72.14.036.152

masSt abi	Tar iRi	naxazis dasaxe l eba
1:100		

st adiast adia	fur ce l i	fur c l ebi
arq. naw i l i		