GSPublisherVersion 0.0.100.100

s

.T.D " BMG GROUP

groupbmg@

557 98 08 99

598 66 70 70

შარტავას ქუჩა

406128239

k
/

L

S

.p.s. " biemji grup

ტექნიკური
დირექტორი

არქიტექტორი

დაინტერესებული
პირი

ობიექტის
მისამართი

ნახაზის
დასახელება

zaza
ბასილაძე

ნინო
grigolaia

მასშტაბი

თარიღი 2024 წ

ფურცელი Aa3

ქ.თბილისი , ქუჩა ენუქიძის #15

შპს
,,ოქროს ხელები"

6.10 6.30 6.30 6.30 6.30 6.30 0.80 2.90 0.80 6.10 6.30 6.30 6.30 6.30 6.30

- 1.00

-0.10

±0.00=
539.10

+5.00

+6.00

2.64 1.99

79.70

საკადასტრო საზღვარი

საკადასტრო საზღვარი

1 2 3 4 5 6 7 8 9 10 11 12 13 14 15 16

ჭრილი 1-1

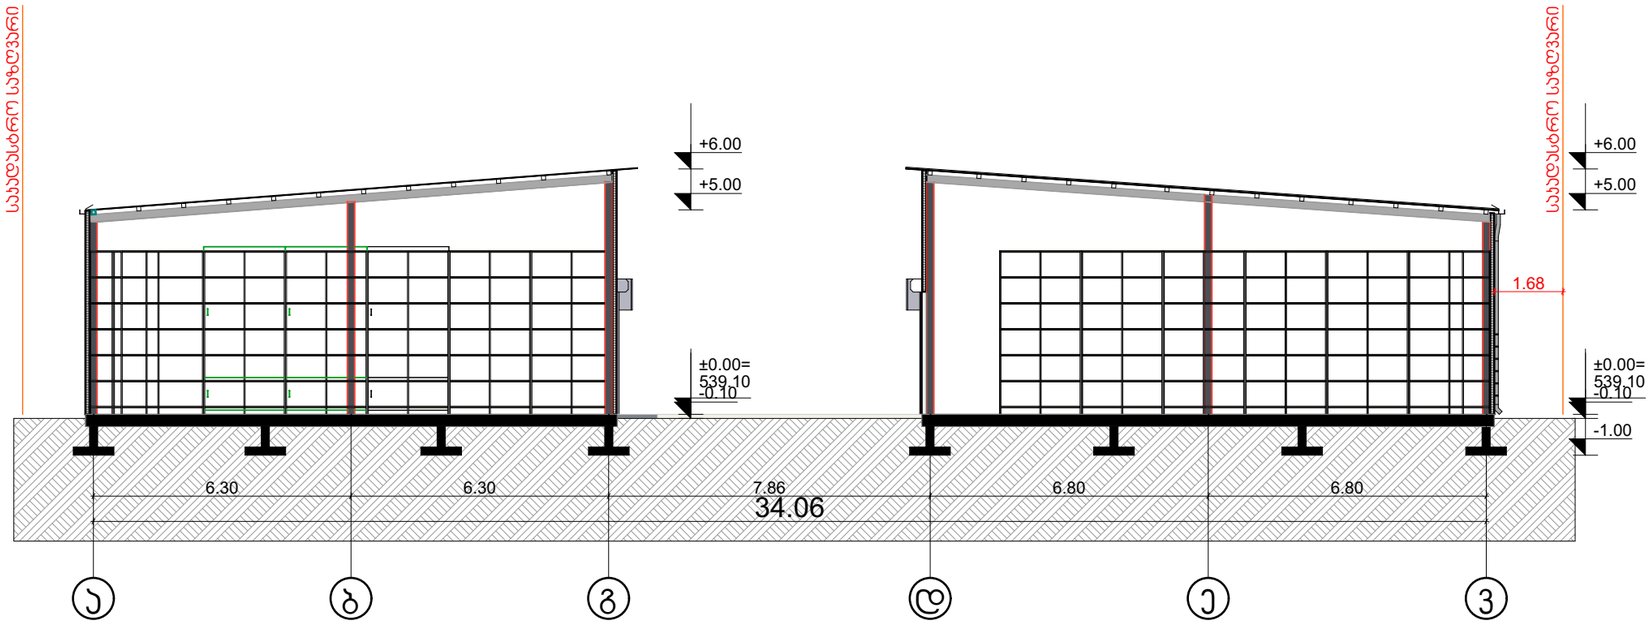

Building Section

1:150

შ.პ.ს. "ბიემჯი გრუპ
L.თD "BMG GEOSURV
ს/კ 406128239
შარტავას ქუჩა
598 66 70 70
557 98 08 99
@გრუპსბმგ

ობიექტის მისამართი	ქ.თბილისი , ქუჩა ენუქიძის №15
ნახაზის დასახელება	ჭრილი 2-2

ტექნიკური დირექტორი		ზაზა ბასილაძე
არქიტექტორი		ნინო გრიგოლაია
დაინტერესებული პირი		შპს ,,ოქროს ხელები"
მასშტაბი		ფურცელი A3
თარიღი	2024 წ	

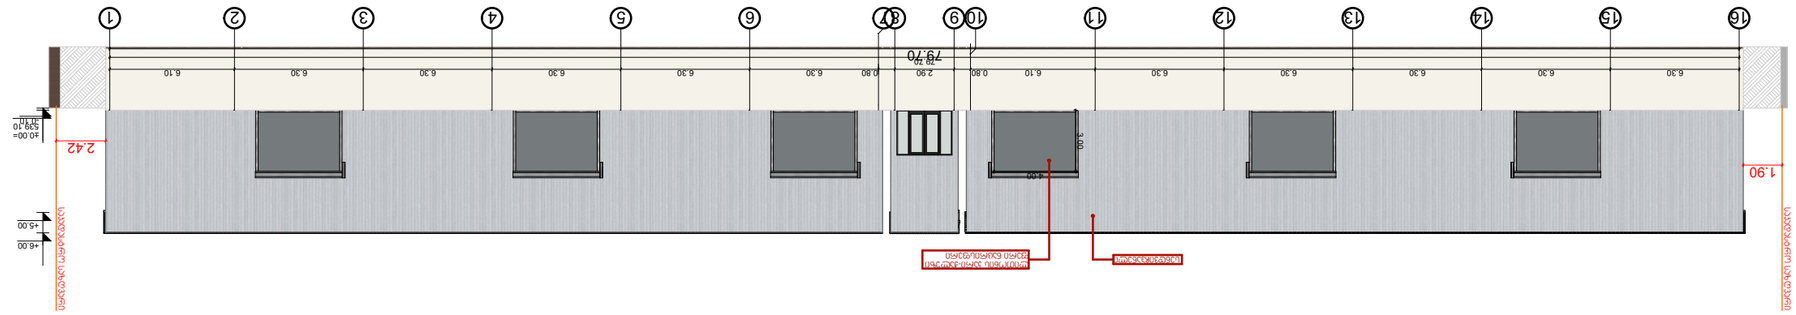

GSPublisherVersion 0.0.100.100

s

.T.D " BMG GROUP

groupbmg@

557 98 08 99

598 66 70 70

შარტავას ქუჩა

406128239

k
/

L

S

.p.s. " biemji grup

ტექნიკური
დირექტორი

არქიტექტორი

დაინტერესებული
პირი

ობიექტის
მისამართი

ნახაზის
დასახელება

zaza
ბასილაძე

ნინო
grigolaia

მასშტაბი

თარიღი 2024 წ

ფურცელი Aa3

ქ.თბილისი , ქუჩა ენუქიძის #15

შპს
,,ოქროს ხელები"

16 15 14 13 12 11 10 9 87 6 5 4 3 2 1

6.30 6.30 6.30 6.30 6.30 6.10 0.80 2.90 0.80 6.30 6.30 6.30 6.30 6.30 6.10

-0.10

±0.00=
539.10

+5.00

+6.00

2.42

1.90

79.70

3.00

4.00

79.70

სენდვიჩპანელი ლითონის კარი-Jaluzi

ფერი ნაცრისფერი

საკადასტრო საზღვარი

საკადასტრო საზღვარი

ფასადი 15 - 1