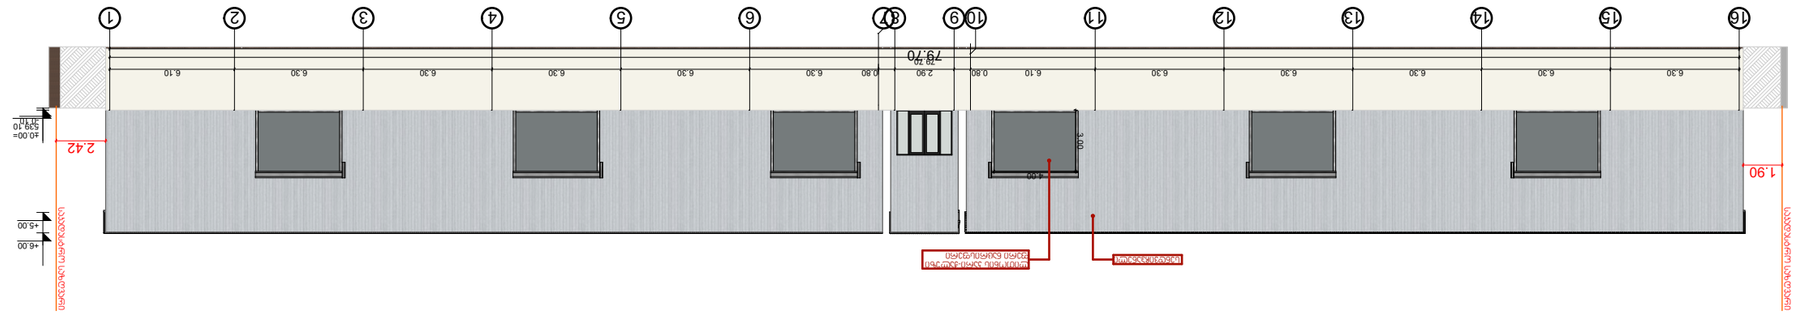

GSPublisherVersion 0.0.100.100

s

.T.D " BMG GROUP

groupbmg@

557 98 08 99

598 66 70 70

შარტავას ქუჩა

406128239

k
/

L

S

.პ.ს. " biemji გრუპ

ტექნიკური
დირექტორი

არქიტექტორი

დაინტერესებული
პირი

ობიექტის
მისამართი

ნახაზის
დასახელება

zaza
ბასილაძე

ნინო
grigolaia

მასშტაბი

თარიღი 2024 წ

ფურცელი Aa3

ქ.თბილისი , ქუჩა ენუქიძის #15

შპს
,,ოქროს ხელები"

16 15 14 13 12 11 10 9 87 6 5 4 3 2 1

6.30 6.30 6.30 6.30 6.30 6.10 0.80 2.90 0.80 6.30 6.30 6.30 6.30 6.30 6.10

-0.10

±0.00=
539.10

+5.00

+6.00

2.42

1.90

79.70

3.00

4.00

79.70

სენდვიჩპანელი ლითონის კარი-ჟალუზი

ფერი ნაცრისფერი

საკადასტრო საზღვარი

საკადასტრო საზღვარი

ფასადი 15 - 1

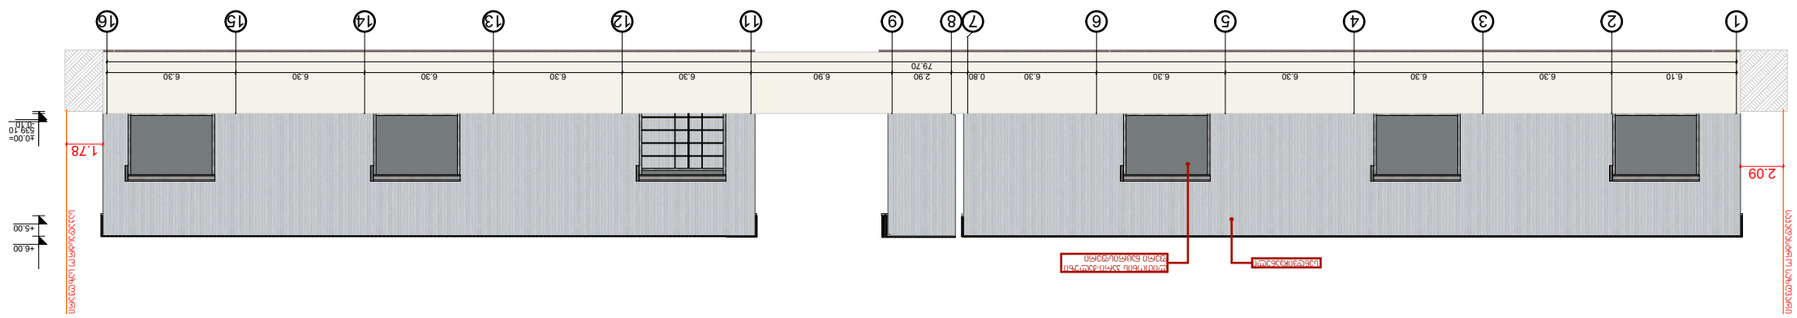

GSPublisherVersion 0.0.100.100

s

.T.D " BMG GROUP

groupbmg@

557 98 08 99

598 66 70 70

შარტავას ქუჩა

406128239

k
/

L

S

.პ.ს. " biemji გრუპ

ტექნიკური
დირექტორი

არქიტექტორი

დაინტერესებული
პირი

ობიექტის
მისამართი

ნახაზის
დასახელება

zaza
ბასილაძე

ნინო
grigolaia

მასშტაბი

თარიღი 2024 წ

ფურცელი Aa3

ქ.თბილისი , ქუჩა ენუქიძის #15

შპს
,,ოქროს ხელები"

1 2 3 4 5 6 7 8 9 11 12 13 14 15 16

-0.10

±0.00=
539.10

+5.00

+6.00

1.78

79.70

2.09

6.10 6.30 6.30 6.30 6.30 6.30 0.80 2.90 6.90 6.30 6.30 6.30 6.30 6.30

სენდვიჩპანელი ლითონის კარი-ჟალუზი

ფერი ნაცრისფერი

საკადასტრო საზღვარი

საკადასტრო საზღვარი

ფასადი 1-15

South Elevation 1:300

შ.პ.ს. "ბიემჯი გრუპ
BMG GROUP" L.T.D
ს/კ 406128239
შარტავას ქუჩა
598 66 70 70
557 98 08 99
@გრუპჯემ

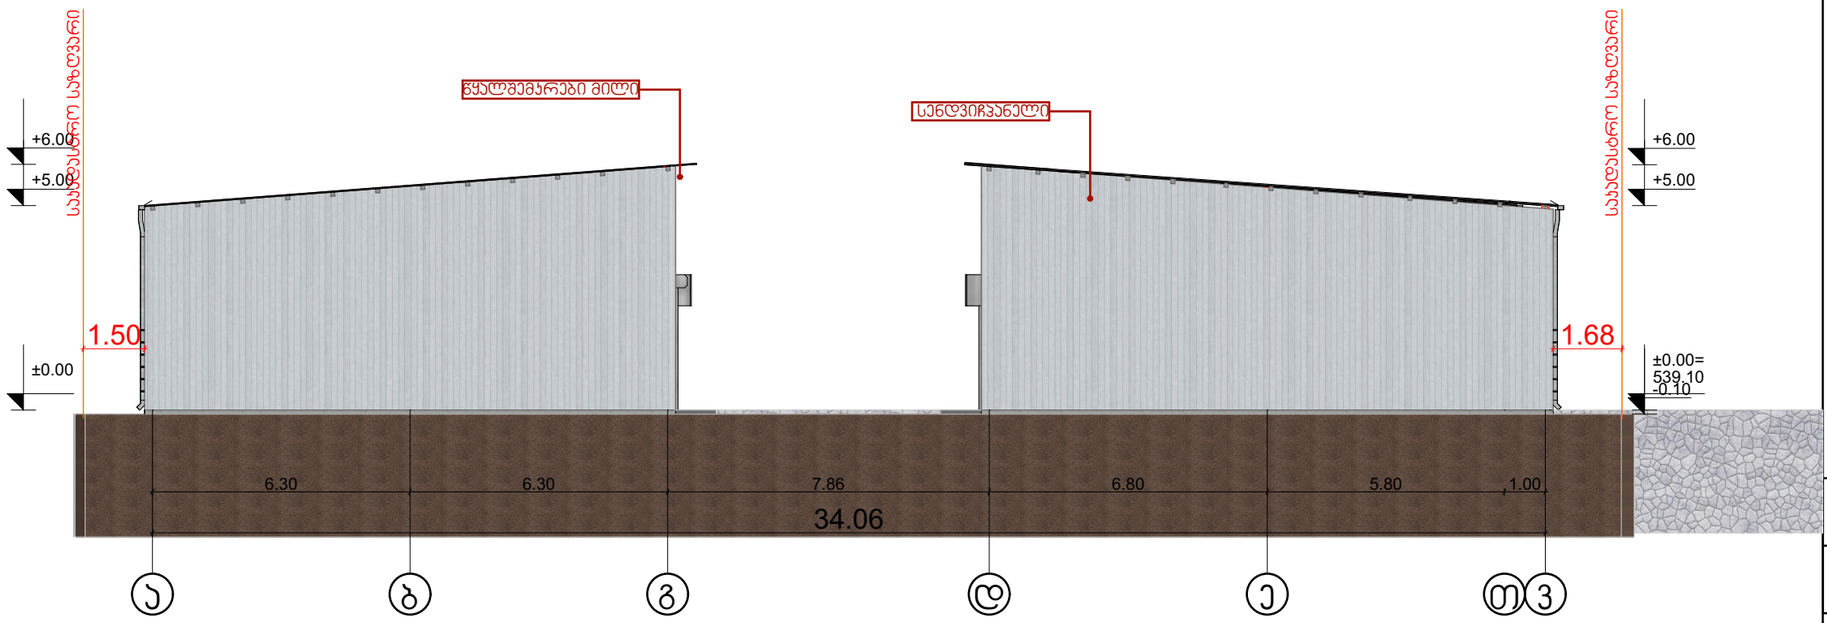

ობიექტის მისამართი	ქ.თბილისი , ქუჩა ენუქიძის №15	
ნახაზის დასახელება	ფასადი ა-თ"	
ტექნიკური დირექტორი		ზაზა ბასილაძე
არქიტექტორი		ნინო გრიგოლაია
დაინტერესებული პირი		შპს ,,ოქროს ხელები"
მასშტაბი		ფორმატი A3
თარიღი	2024 წ	

შ.პ.ს. "ბიემჯი გრუპ
"BMG GROUP" L.T.D
ს/კ 406128239
შარტავას ქუჩა
598 66 70 70
557 98 08 99
გრუპჯმჯ@

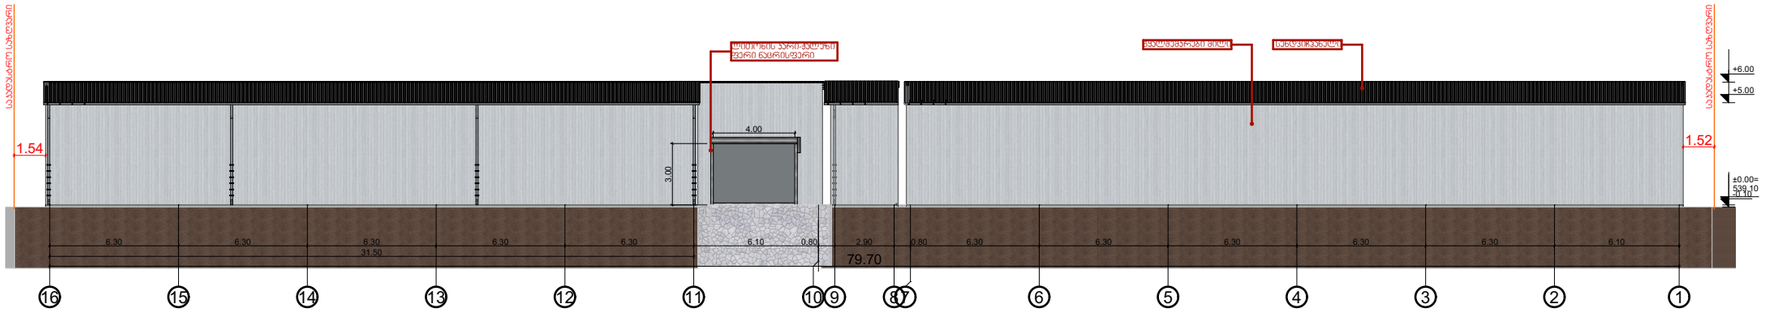

ობიექტის მისამართი	ქ.თბილისი , ქუჩა ენუქიძის №15
ნახაზის დასახელება	ფასადი 15 - 1

ტექნიკური დირექტორი		ზაზა ბასილაძე
არქიტექტორი		ნინო გრიგოლაია
დაინტერესებული პირი		შპს ,,ოქროს ხელები"
მასშტაბი		ფურცელი A3
თარიღი	2024 წ	

შ.პ.ს. "ბიემჯი გრუპ
L.tD "BMG GEOSURV
ს/კ 406128239
შარტავას ქუჩა
598 66 70 70
557 98 08 99
გრუპჯბმჯ@

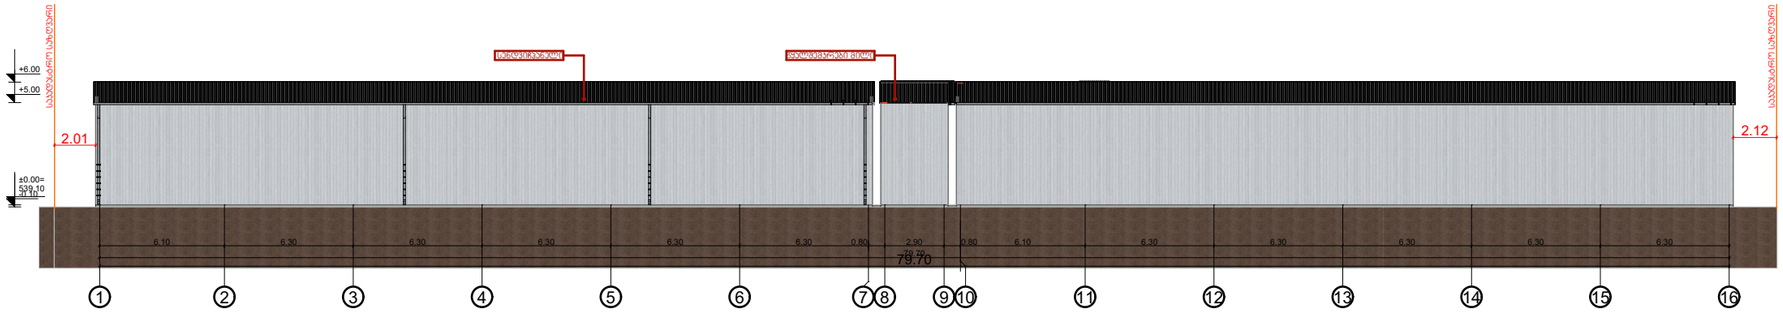

South Elevation

ობიექტის მისამართი	ქ.თბილისი , ქუჩა ენუქიძის №15	
ნახაზის დასახელება	ფასადი 1-15	
ტექნიკური დირექტორი	1:300	ზაზა ბასილაძე
არქიტექტორი		ნინო გრიგოლაია
დაინტერესებული პირი		შპს ,,ოქროს ხელები"
მასშტაბი		ფურცელი A3
თარიღი	2024 წ	

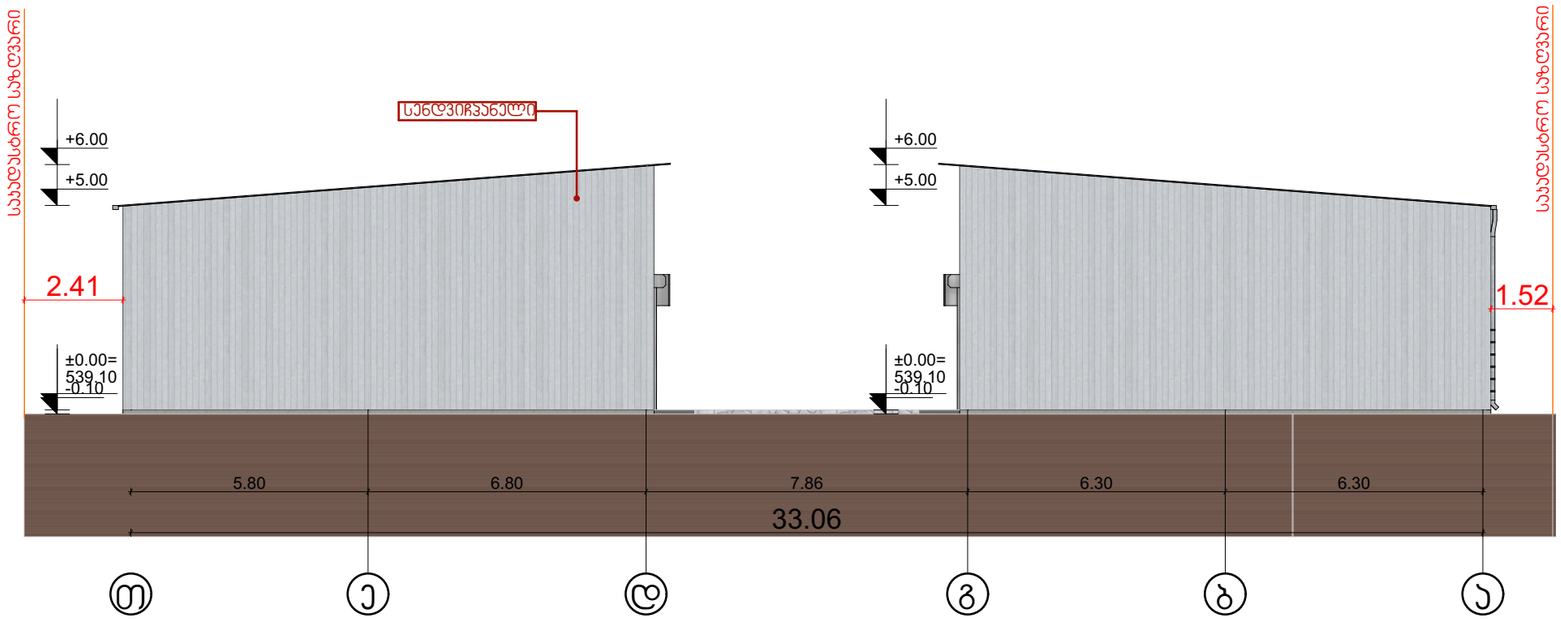

შ.პ.ს. "ბიემჯი გრუპ
L.თD "BMG GEOსUრ
ს/პ 406128239
შარტავას ქუჩა
598 66 70 70
557 98 08 99
გრუპჯბმგ@

ობიექტის მისამართი	ქ.თბილისი , ქუჩა ენუქიძის №15
ნახაზის დასახელება	ფასადი თ-ა

ტექნიკური დირექტორი		ზაზა ბასილაძე
არქიტექტორი		ნინო გრიგოლაია
დაინტერესებული პირი		შპს ,,ოქროს ხელები"
მასშტაბი		ფურცელი A3
თარიღი	2024 წ	

შ.პ.ს. "ბიემჯი გრუპ
L.თD "BMG GEOსUრ
ს/პ 406128239
შარტავას ქუჩა
598 66 70 70
557 98 08 99
@გროუპბმგ

პ1	პ2	პ3	ფ1
13 ც	1 ც	1 ც	2 ც
ლითონი კარი ნაცრისფერ ფერში	მეტალოპლასმასის კარი ფერი შავი	ლითონის კარი ფერი შავი	მეტალოპლასმასის ფანჯარა ფერი შავი

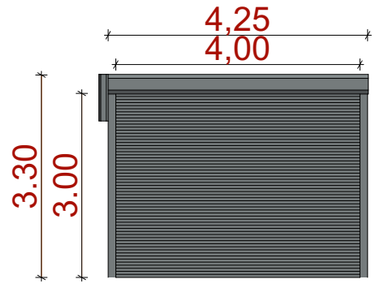

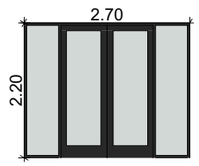

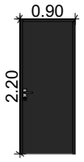

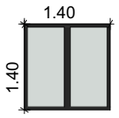

ობიექტის მისამართი	ქ.თბილისი , ქუჩა ენუქიძის №15	
ნახაზის დასახელება	სპეციფიკაცია	
ტექნიკური დირექტორი		ზაზა ბასილაძე
არქიტექტორი		ნინო გრიგოლაია
დაინტერესებული პირი		შპს ,,ოქროს ხელები"
მასშტაბი		ფურცელი A3
თარიღი	2024 წ	