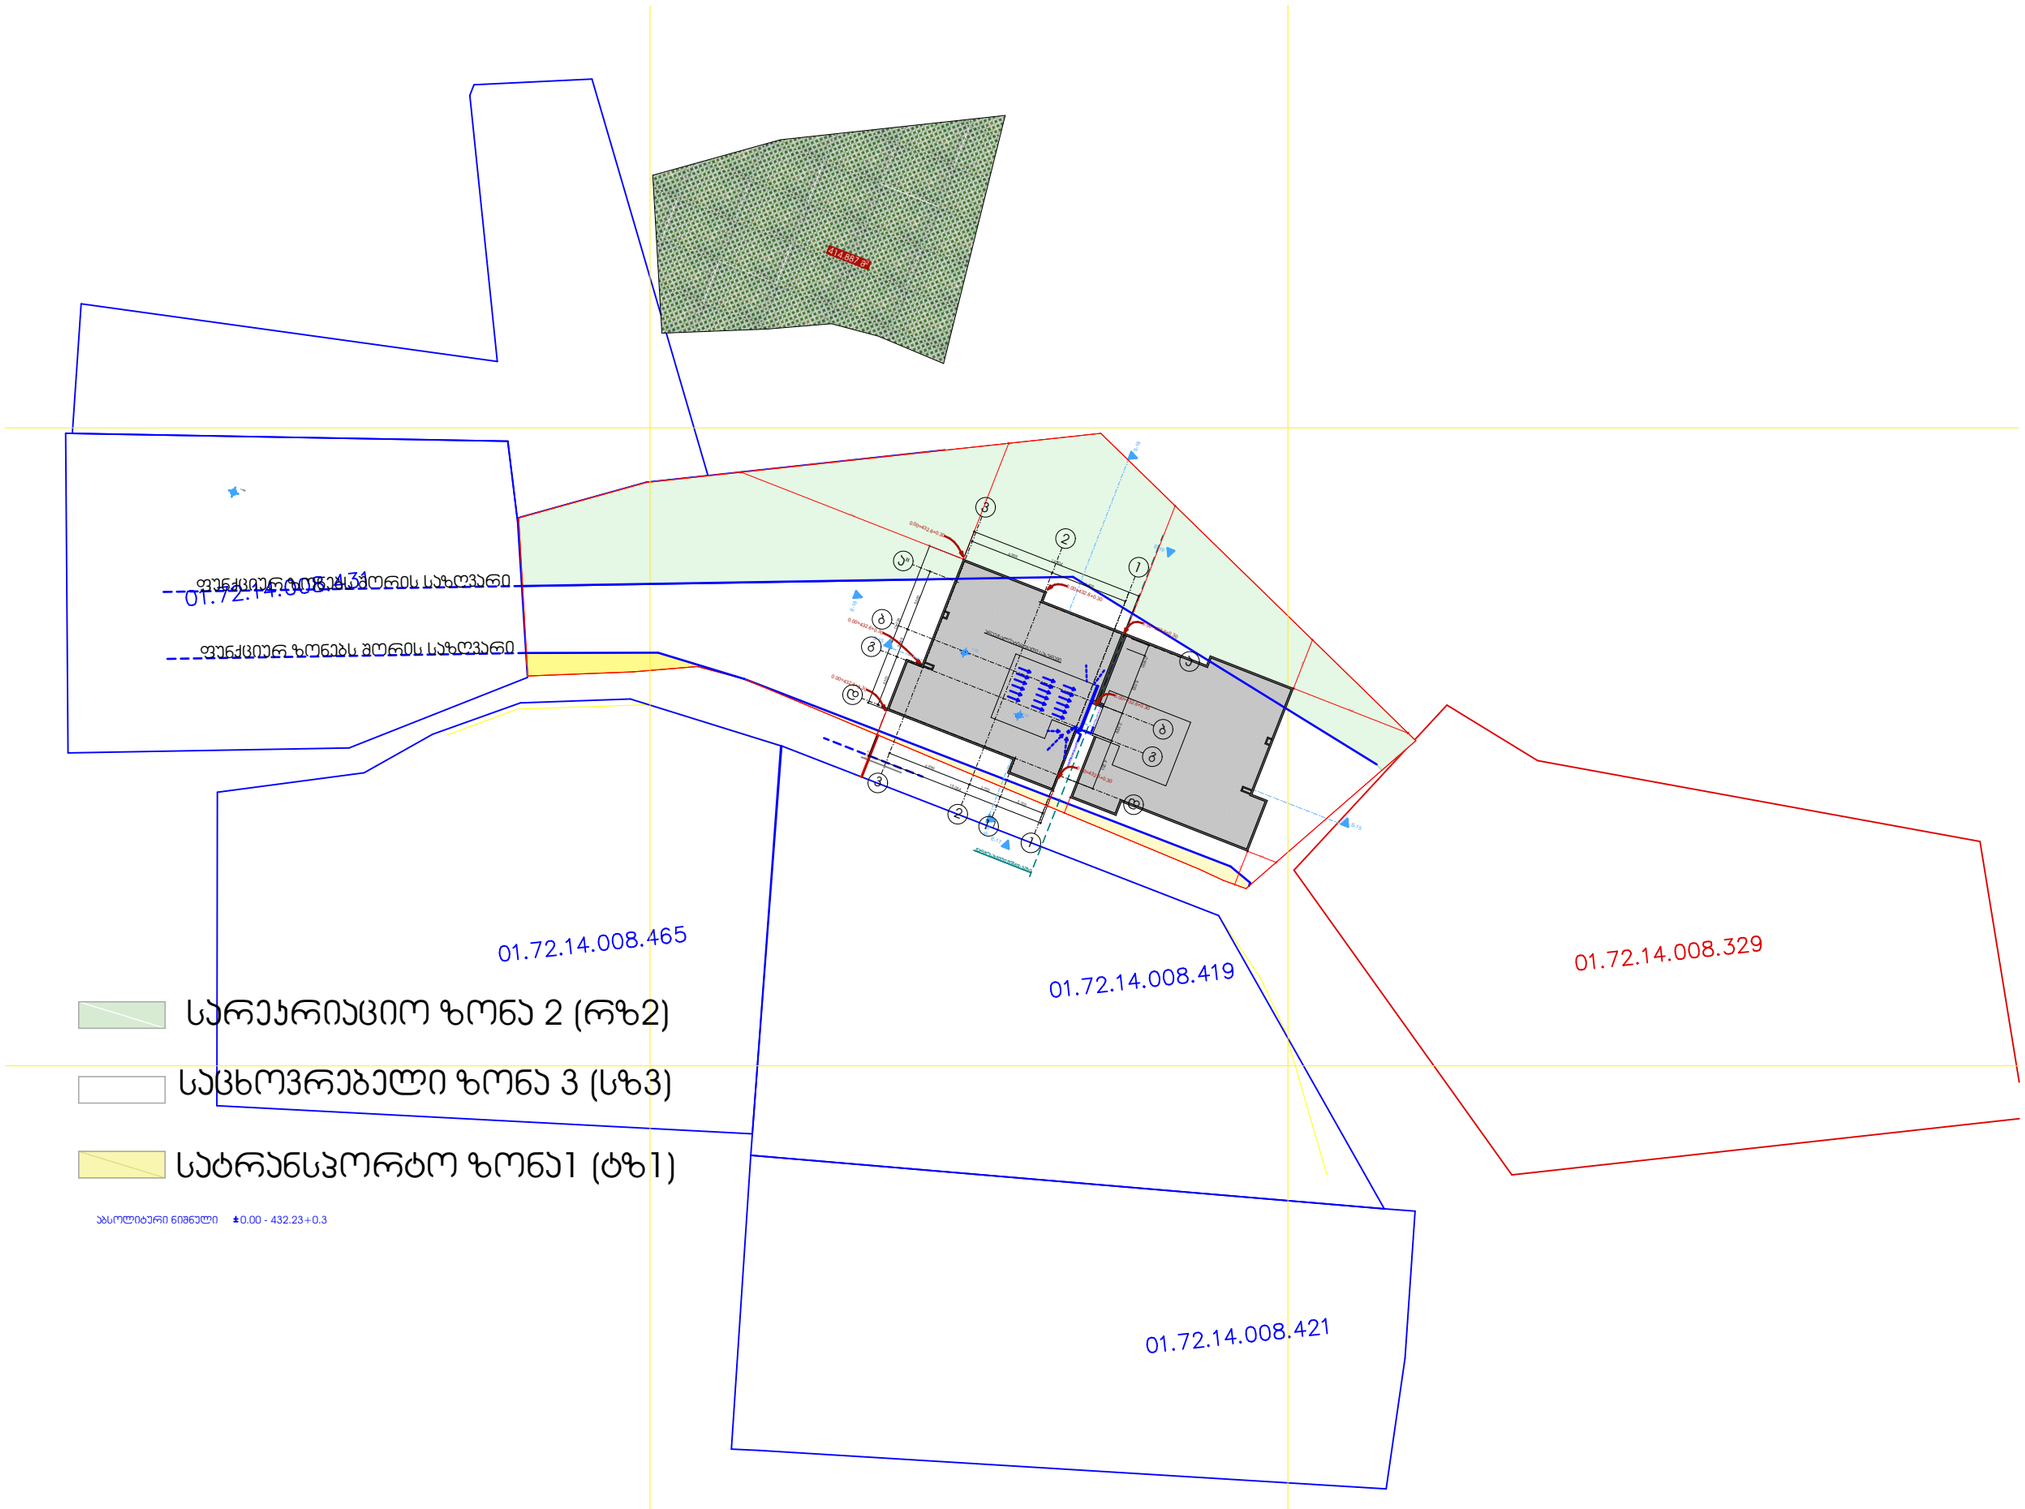

ფორმატი A3	გენ.გეგმა
ექსპლიკაცია:	

მესაკუთრე: შპს ,,ბერა ალტა"

მისამართი:
ქალაქი თბილისი, ეგრისის ქ. N31ზ
(ს/ს: 01.72.14.008.328)

პროექტის სახელწოდება:
ინდივიდუალური ერთბინიანი სახლი

თანამდებობა	გვარი	ხელმოწერა
დირექტორი		
არქიტექტორი	თ. დვალიძე	
არქიტექტორი		

მისამართი

მასშტაბი	1:500	ნახაზი
თარიღი	2024წ	
სტადია	პროექტირება	

ფორმატი	სიმაღლის განსაზღვრის სქემა
A3	

ექსპლიკაცია:

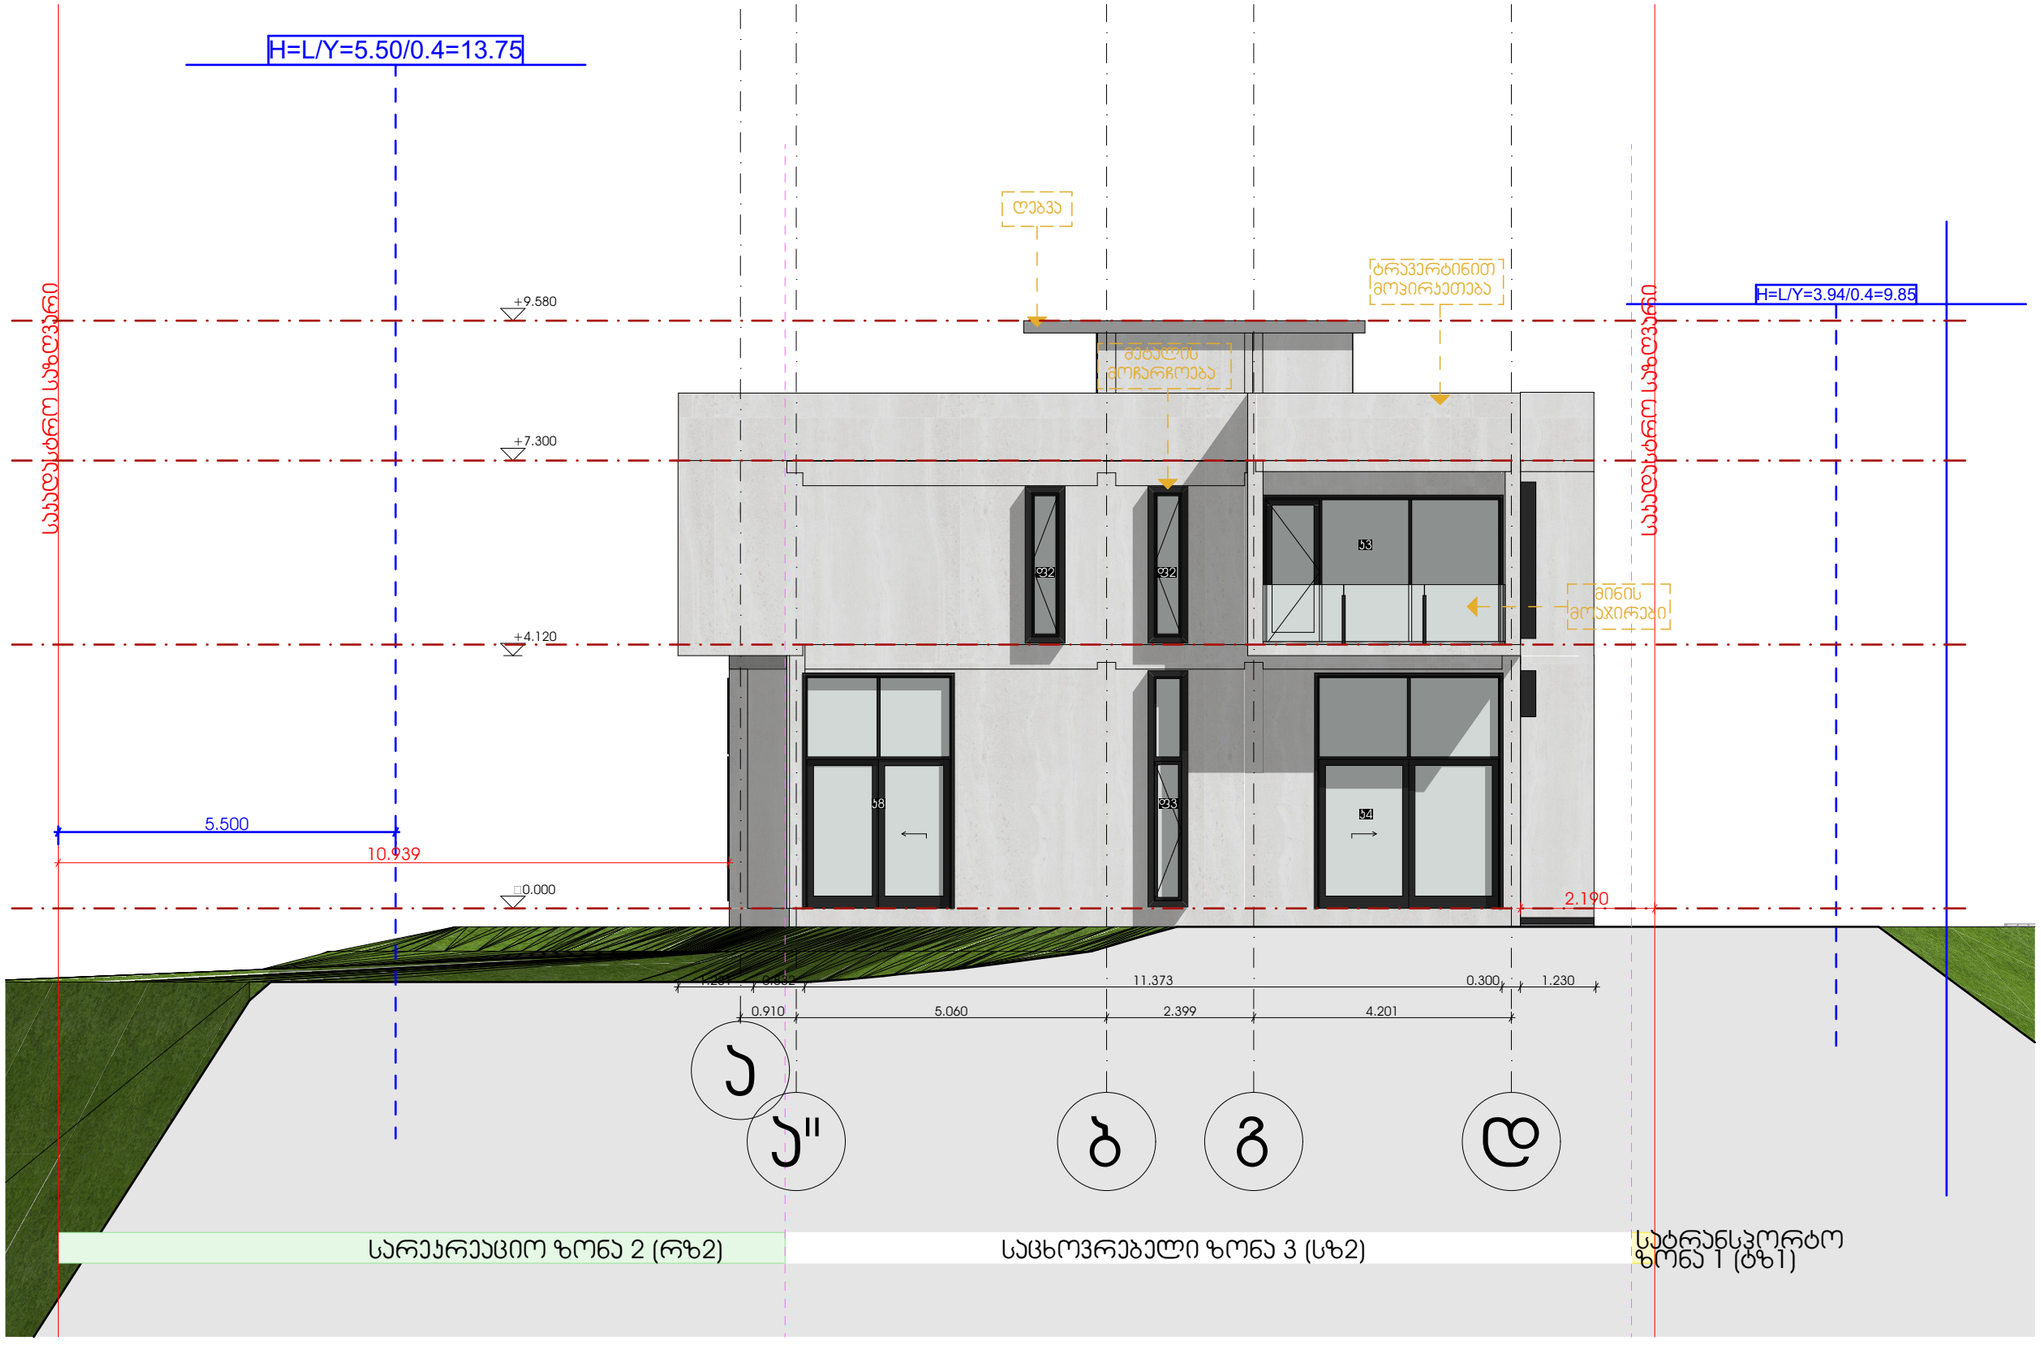

მესაკუთრე: შპს ,,ბერა ალტა"		
მისამართი: ქალაქი თბილისი, ვაჩნაძის ქ. N31ზ (ს/კ: 01.72.14.008.328)		
პროექტის სახელწოდება: ინდივიდუალური ერთბინიანი სახლი		
თანამდებობა	გვარი	ხელმოწერა
დირექტორი		
არქიტექტორი	თ. დვალიძე	
არქიტექტორი	1:100	
	მისამართი	
მასშტაბი	ნახაზი	
თარიღი	2024წ	
სტადია	პროექტირება	