
საძარითველო

ქალაქი თბილისი, ქუჩა ენუქიძის,№12. 3601,კვ.მ არასასოფლო-სამეურნეო
დანიშნულების ს/კ №01.19.22.005.015 მიწის ნაკვეთის ტოპოგრაფიული

გეგმა

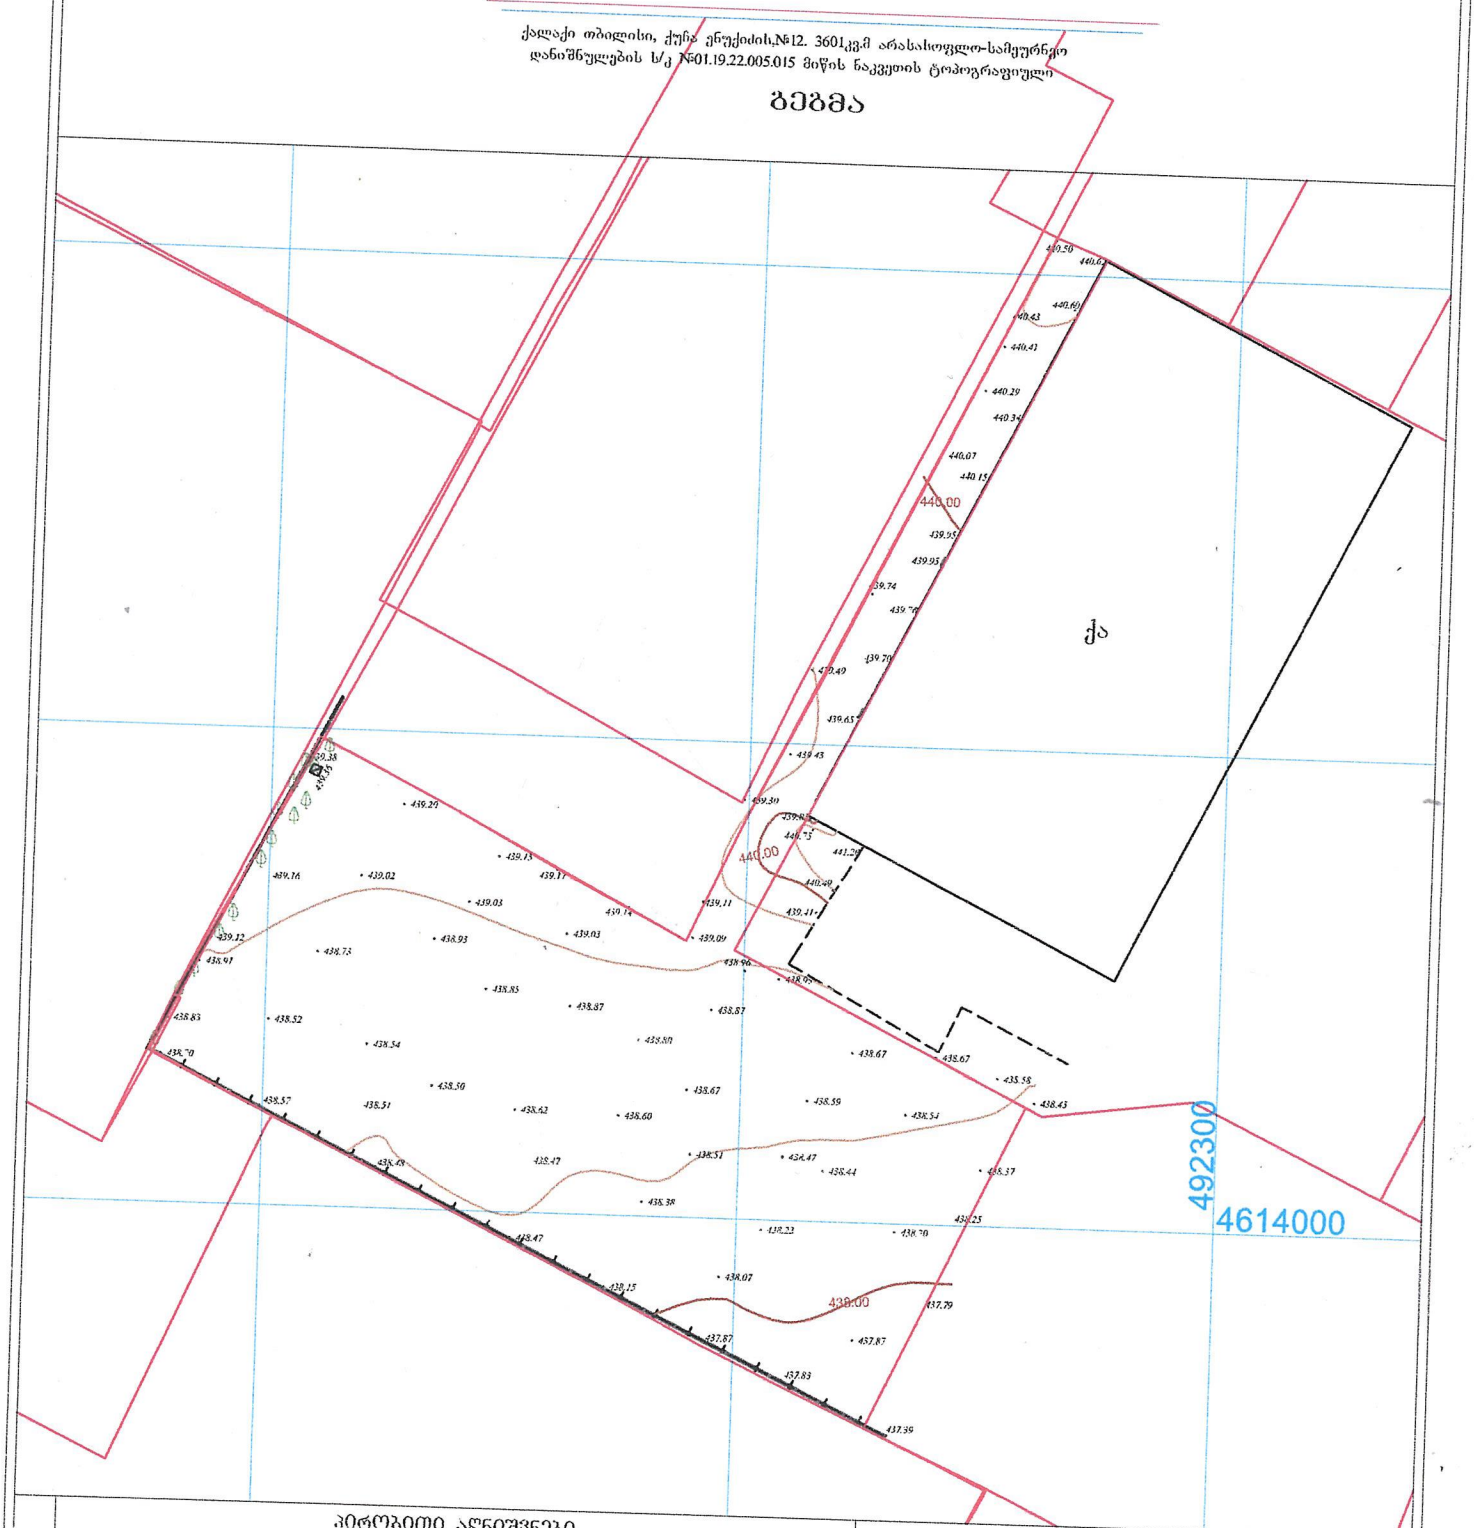

პირობითი აღნიშვნები

WGS 1984-ის კოორდინატთა სისტემის UTM პროექცია

სარკ. შენობა	პორტიული	ჰიდრანტი	
არასაცხ. შენობა	ხის ღობე	ბეტონი	
შარდული	ქვის კედელი	წყალგაყვანილობა	
მშენებარე შენობა	კედელი	კავშირგაბმულობა	
სატრანსფორ. ჯიხური	შლაბე	ელ. ქსელები	
ხეები	რკინაბეტონის ქვაბი	ბუნებრივი აირი	
	სამრეწველო ნარჩენების ქვაბი	სანიაღვრე ინფრასტრუქტურა	
	ელ. განათების ბოძი	ინტერნეტ ქსელი	

შენიშვნა: 1) ნაკვეთის სახელგარი (თუ იგი არის ნახაზზე) მითითებულია დამკვეთის მიერ

2) მიწის სამუშაოების შესრულებისას შეატყობინეთ კომუნიკაციის წარმომადგენლებს

შპს „ბიემჯი გრუპ"
საქართველო, თბილისი, შარტავას ქუჩა 14
ტელ: 598 667070, 577 158039


LTD "BMG GROUP"
14 Sartava St. Tbilisi, Georgia

ტექნიკური დირექტორი:		ზ. ბასილაძე
არქიტექტორი:		ნ.თოხაშვილი
დახაზა:		ნ.თოხაშვილი
დამკვეთი:		
მასშტაბი: 1:500		22.03.2023 წ.

საქართველო

ქალაქი თბილისი, ქუჩა ენუქიძის,№12. 3601კვ.მ არასასოფლო-სამეურნეო დანიშნულების ს/კ №01.19.22.005.015 მიწის ნაკვეთის ტოპოგრაფიული

გეგმა

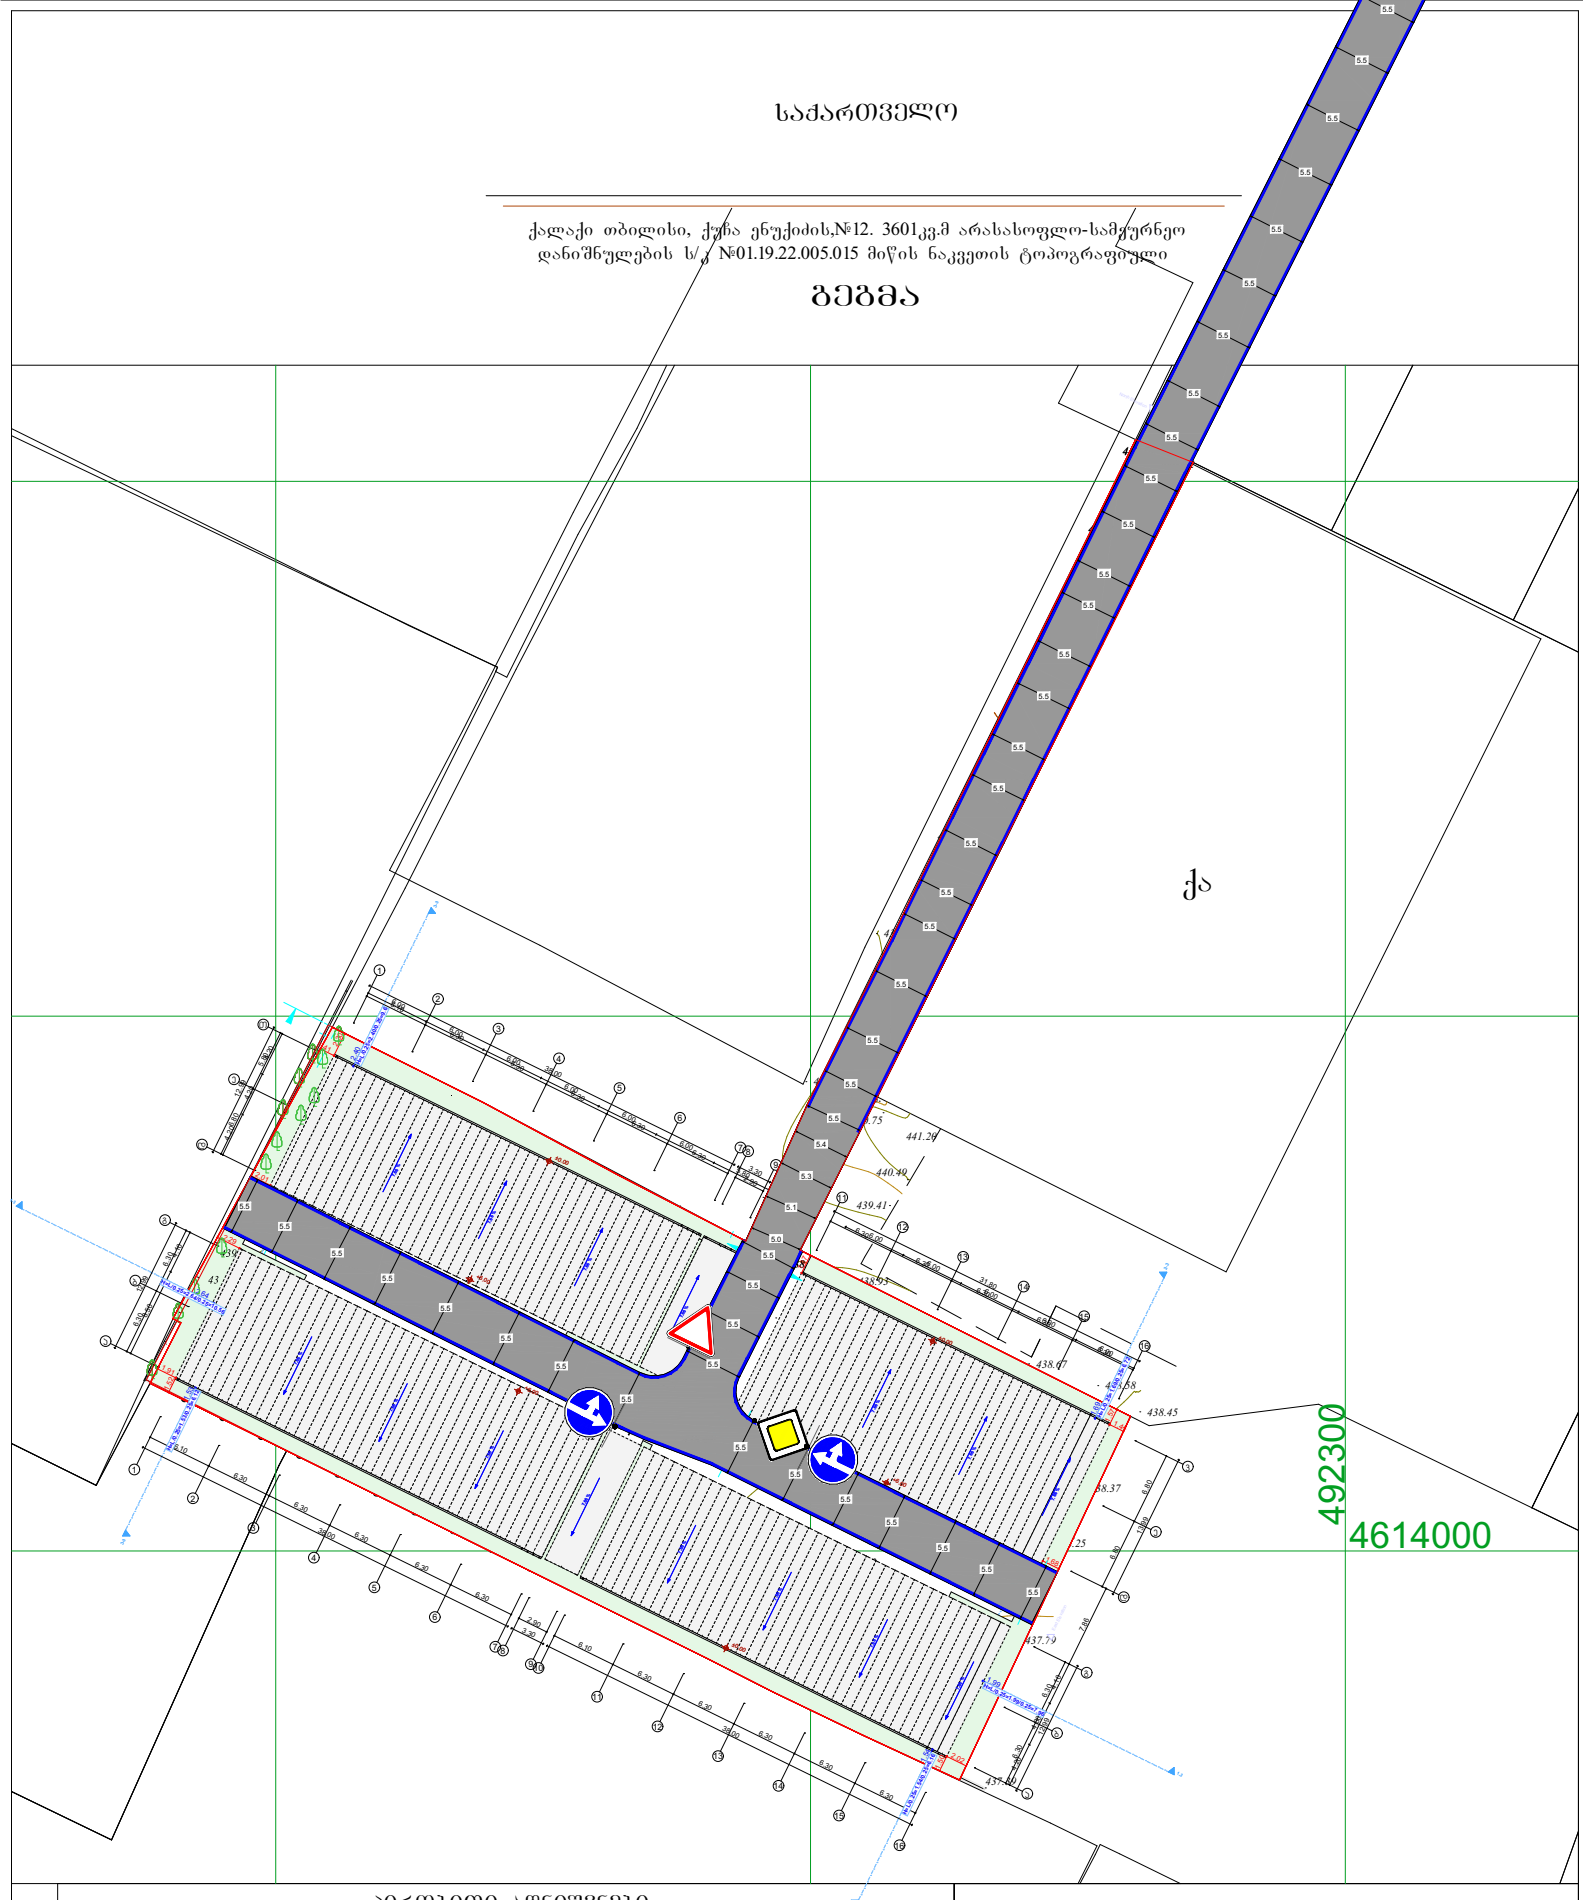

პირობითი აღნიშვნები

WGS 1984 -ის პროექციის სისტემის UTM პროექცია

საცხ. შენობა	ბორდიული	ჭიშკარი
არასაცხ. შენობა	ხის ღობე	ბეტონი
ფარდული	ქვის კედელი	წყალგაყვანილობა
მშენებარე შენობა	კედელი	კავშირგაბმულობა
სატრანსფორ. ჯიხური	ფლატე	ელ. ქსელები
ხეები	რკინიგზა	ბუნებრივი აირი
	სამეთვალყურეო ჭები	სადრენაჟო ინფრასტრუქტურა
	გარე განათება	ელ. გადამცემი ხაზი	ინტერნეტ ქსელი

შენიშვნა:1) ნაკვეთის საზღვარი (თუ იგი არის ნახაზზე) მითითებულია დამკვეთის მიერ

2) მიწის სამუშაოების შესრულებისას შეატყობინეთ კომუნიკაციის წარმომადგენლებს

შპს „ბიემჯი გრუპ“
საქართველო, თბილისი, შარტავას ქ№ 14
ტელ: 598 667070; 577 158039

LTD `BMG GROUP~
14 Sartava St. Tbilisi, Georgia

ტექნიკური დირექტორი:		ზ. ბასილაძე
აზომა:		ნ.ოთხოზორია
დახაზა:		ნ.ოთხოზორია
დამკვეთი:		
მაშტაბი: 1:500		22.03.2023 წ.