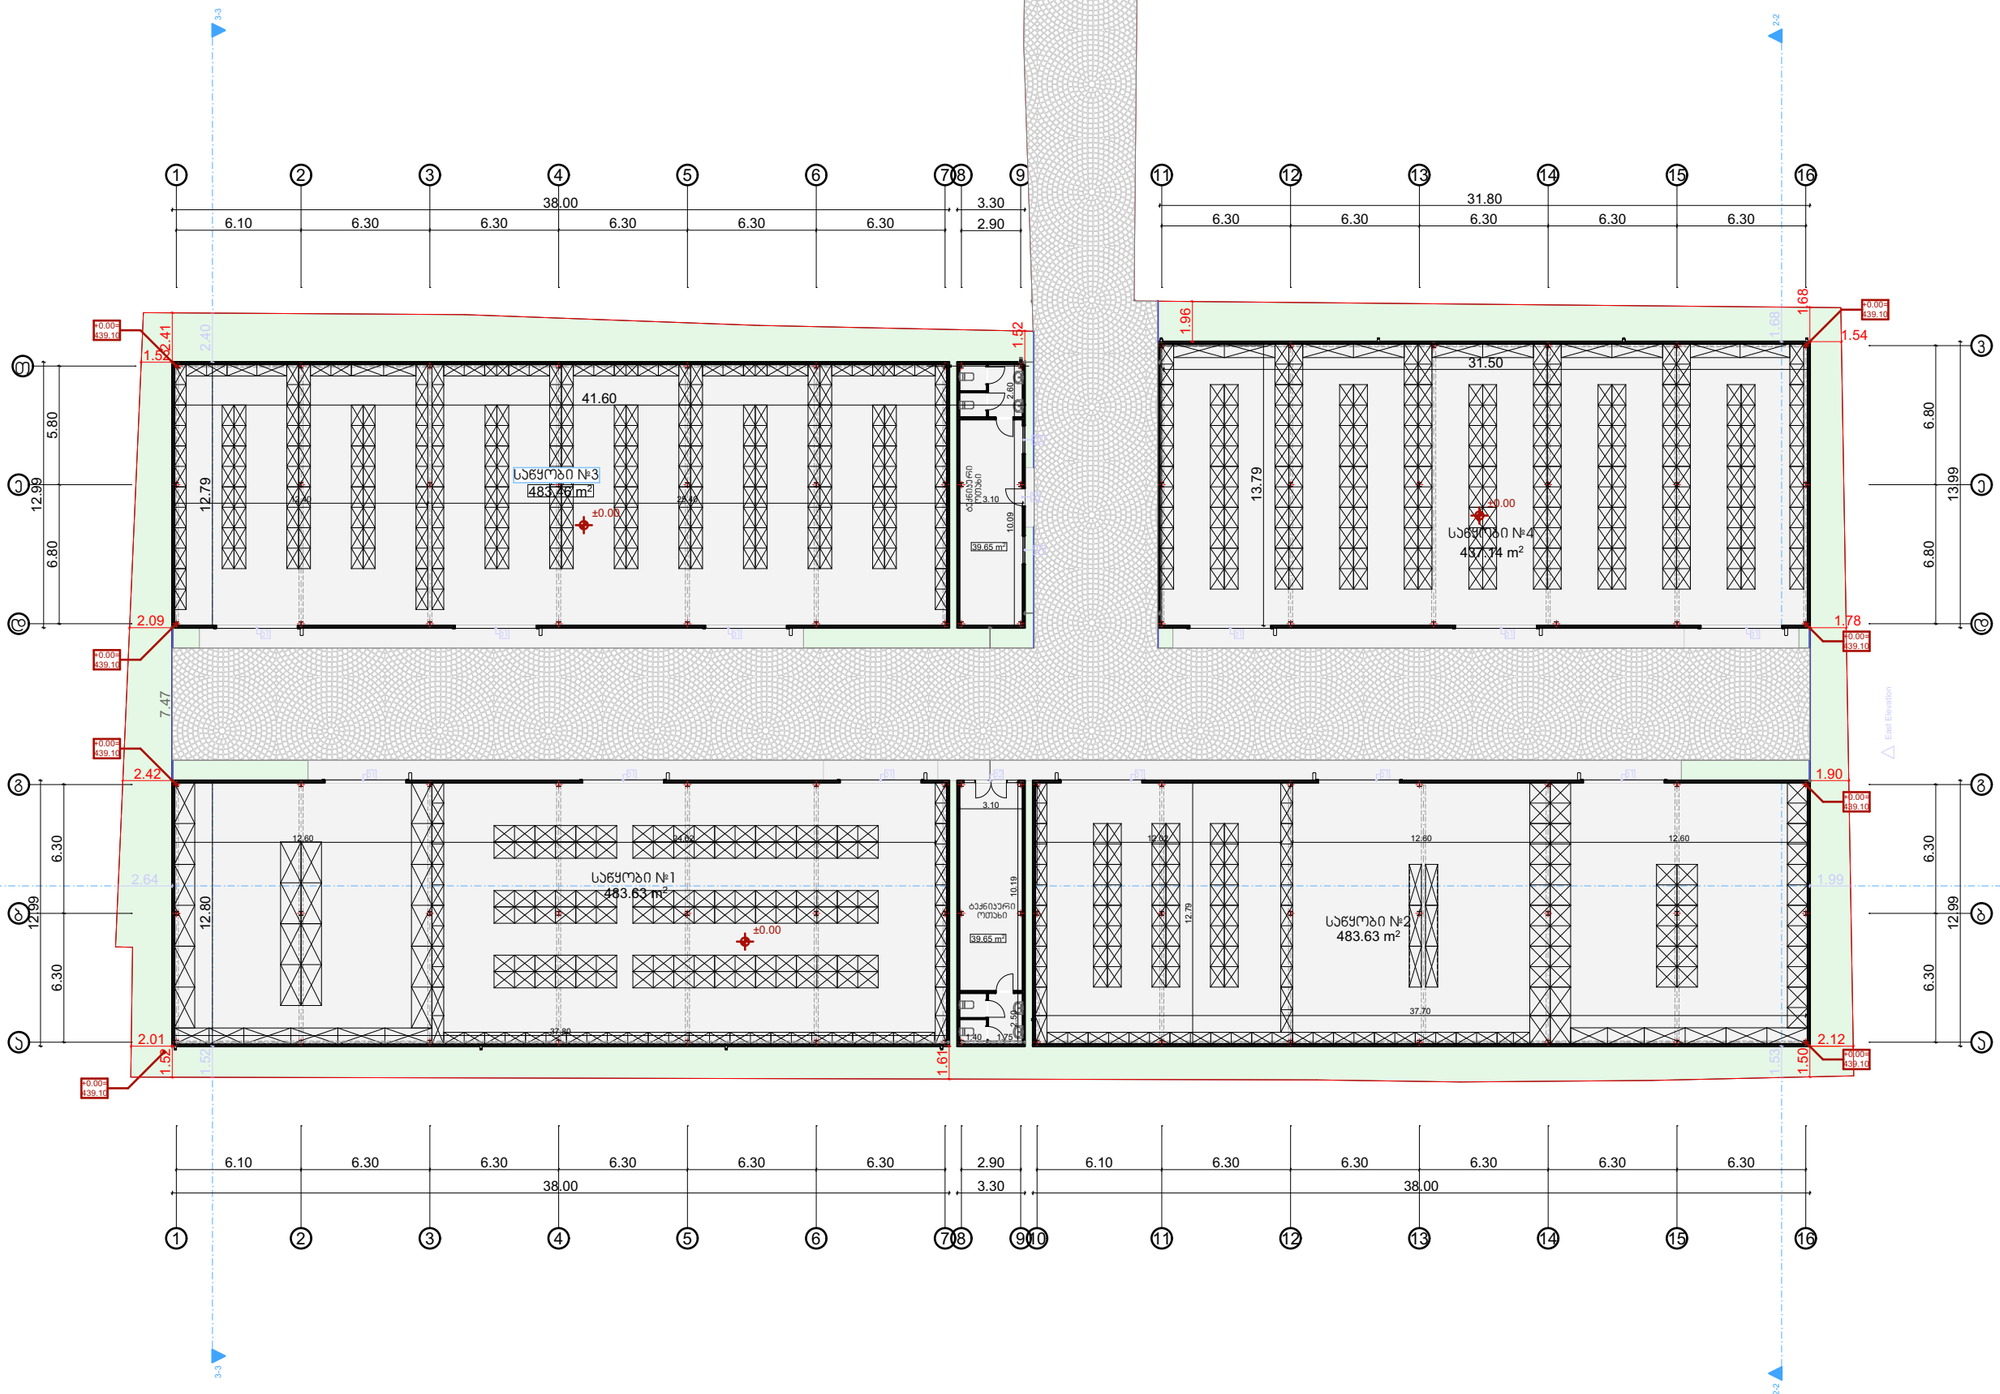

შ.პ.ს. "ბიემჯი გრუპ
L.თD "BMG GEOსR
ს/კ 406128239
შარტავას ქუჩა
598 66 70 70
557 98 08 99
გროუპბმგ@

1. საწყობი - 1,887.86
2. დამხმარე - 79.3

ობიექტის მისამართი	ქ.თბილისი , ქუჩა ენუქიძის №15
ნახაზის დასახელება	გეგმა +0.00 ნიშნულზე

ტექნიკური დირექტორი		ზაზა ბასილაძე
არქიტექტორი		ნინო გრიგოლაია
დაინტერესებული პირი		შპს ,,ოქროს ხელები"
მასშტაბი		ფურცელი A3
თარიღი	2024 წ	

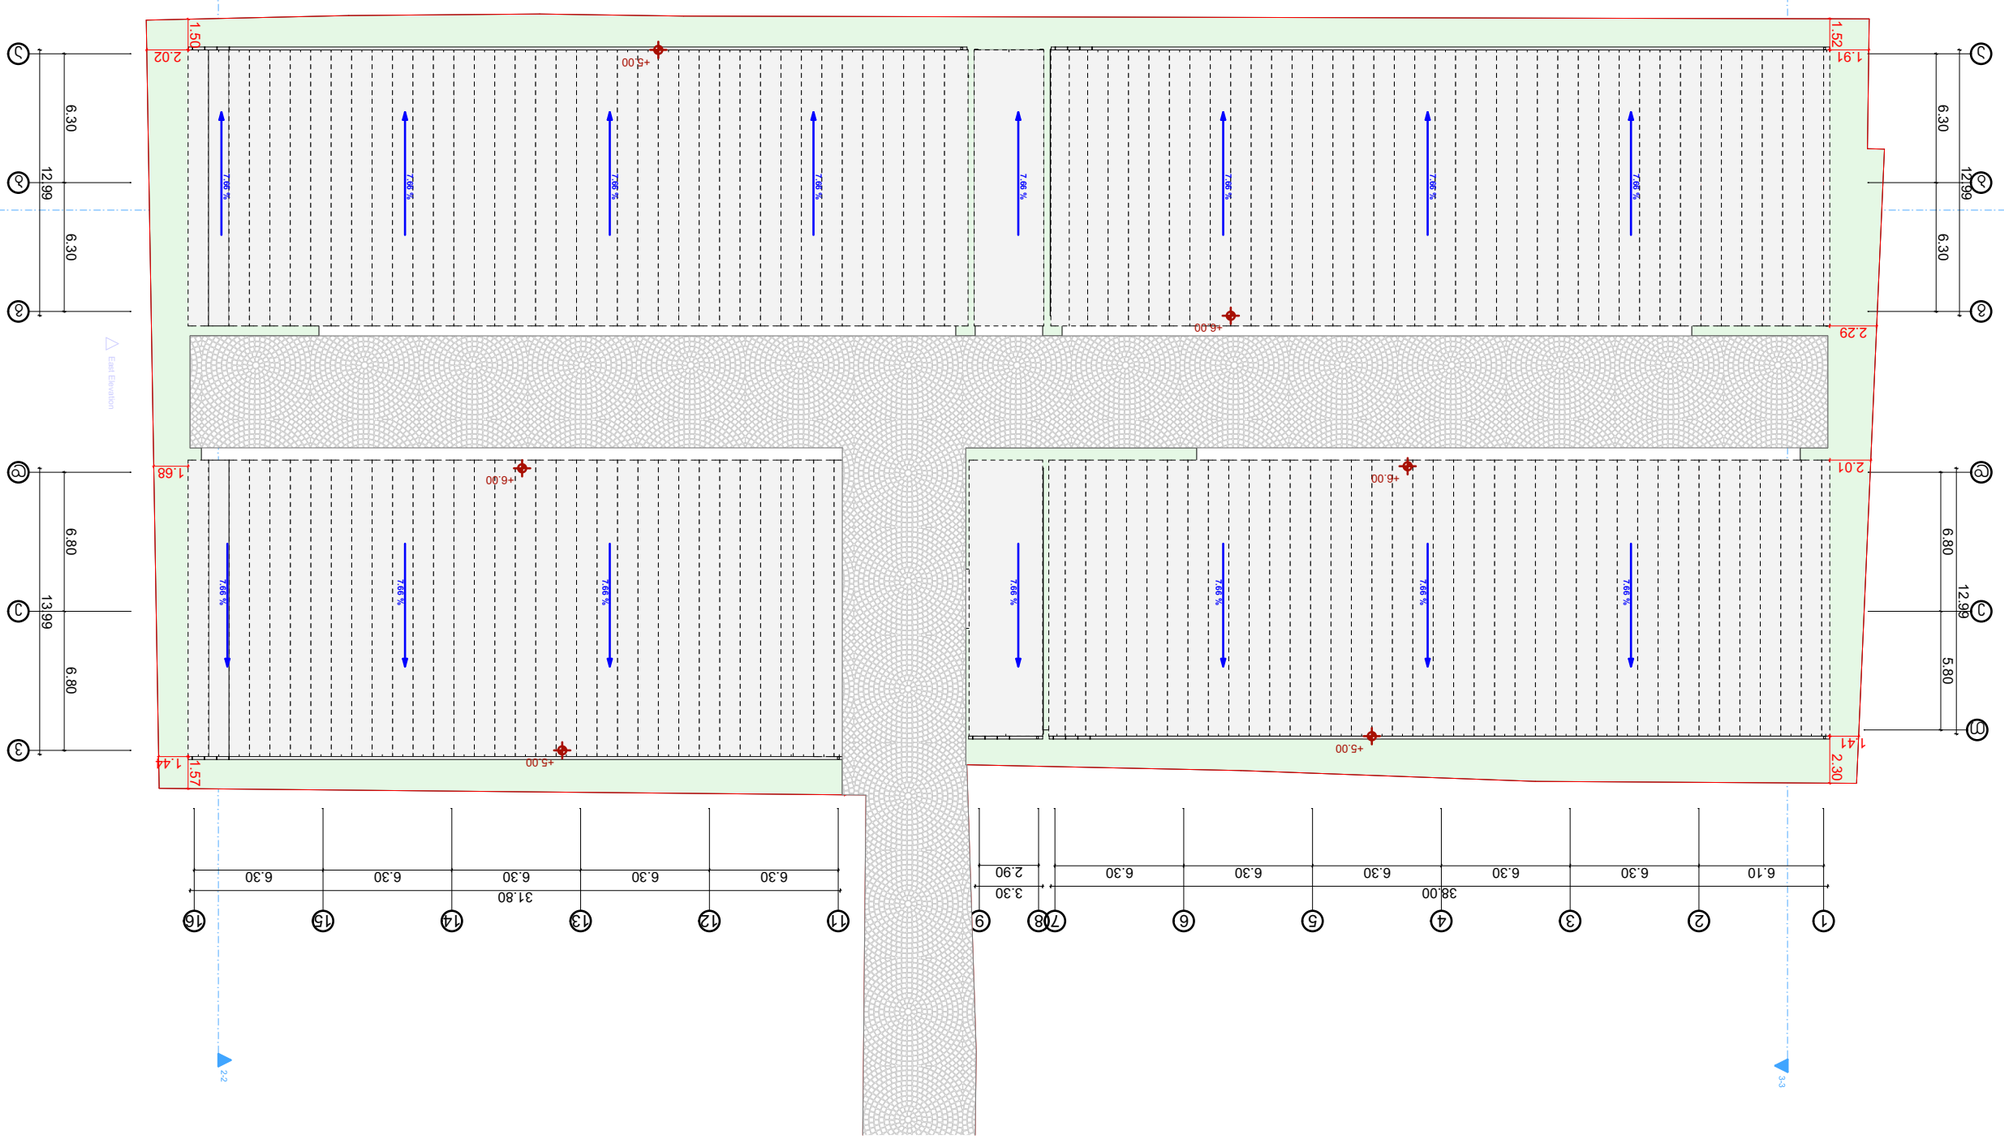

GSPublisherVersion 0.0.100.100

s

.T.D " BMG GROUP

groupbmg@

557 98 08 99

598 66 70 70

შარტავას ქუჩა

406128239

k
/

L

S

.პ.ს. " biemji გრუპ

ტექნიკური
დირექტორი

არქიტექტორი

დაინტერესებული
პირი

ობიექტის
მისამართი

ნახაზის
დასახელება

zaza
ბასილაძე

ნინო
grigolaia

მასშტაბი

თარიღი 2024 წ

ფურცელი Aa3

ქ.თბილისი , ქუჩა ენუქიძის #15

შპს
,,ოქროს ხელები"

გადახურვა

East Elevation

2-2 2-2

3-3 3-3

South Elevation

1-1

North Elevation

1

1

a a

d d

2

2

3

3

4

4

5

5

6

6

7

7 10

11

11

12

12

13

13

14

14

15

15

16

16

T

e e

v

b b

g g

8

8

9

9

1.91

2.01 1.68 1.87 1.57

1.44

1.41 2.30 1.52

1.50

12.99

6.30 6.30

38.00

12.99

38.00

6.10 6.30 6.30 6.30 6.30 6.30

12.99 13.99

31.80

6.10 6.30 6.30 6.30 6.30 6.30

38.00

6.30 6.30 6.80 6.80

6.30 6.30 6.30 6.30 6.30 6.10 6.30 6.30 6.30 6.30 6.30

3.30

6.80 5.80

2.90

3.30
2.90

2.02

2.29

+6.00

+5.00

+6.00

+6.00

+5.00

+5.00

7.66 %

7.66 %

