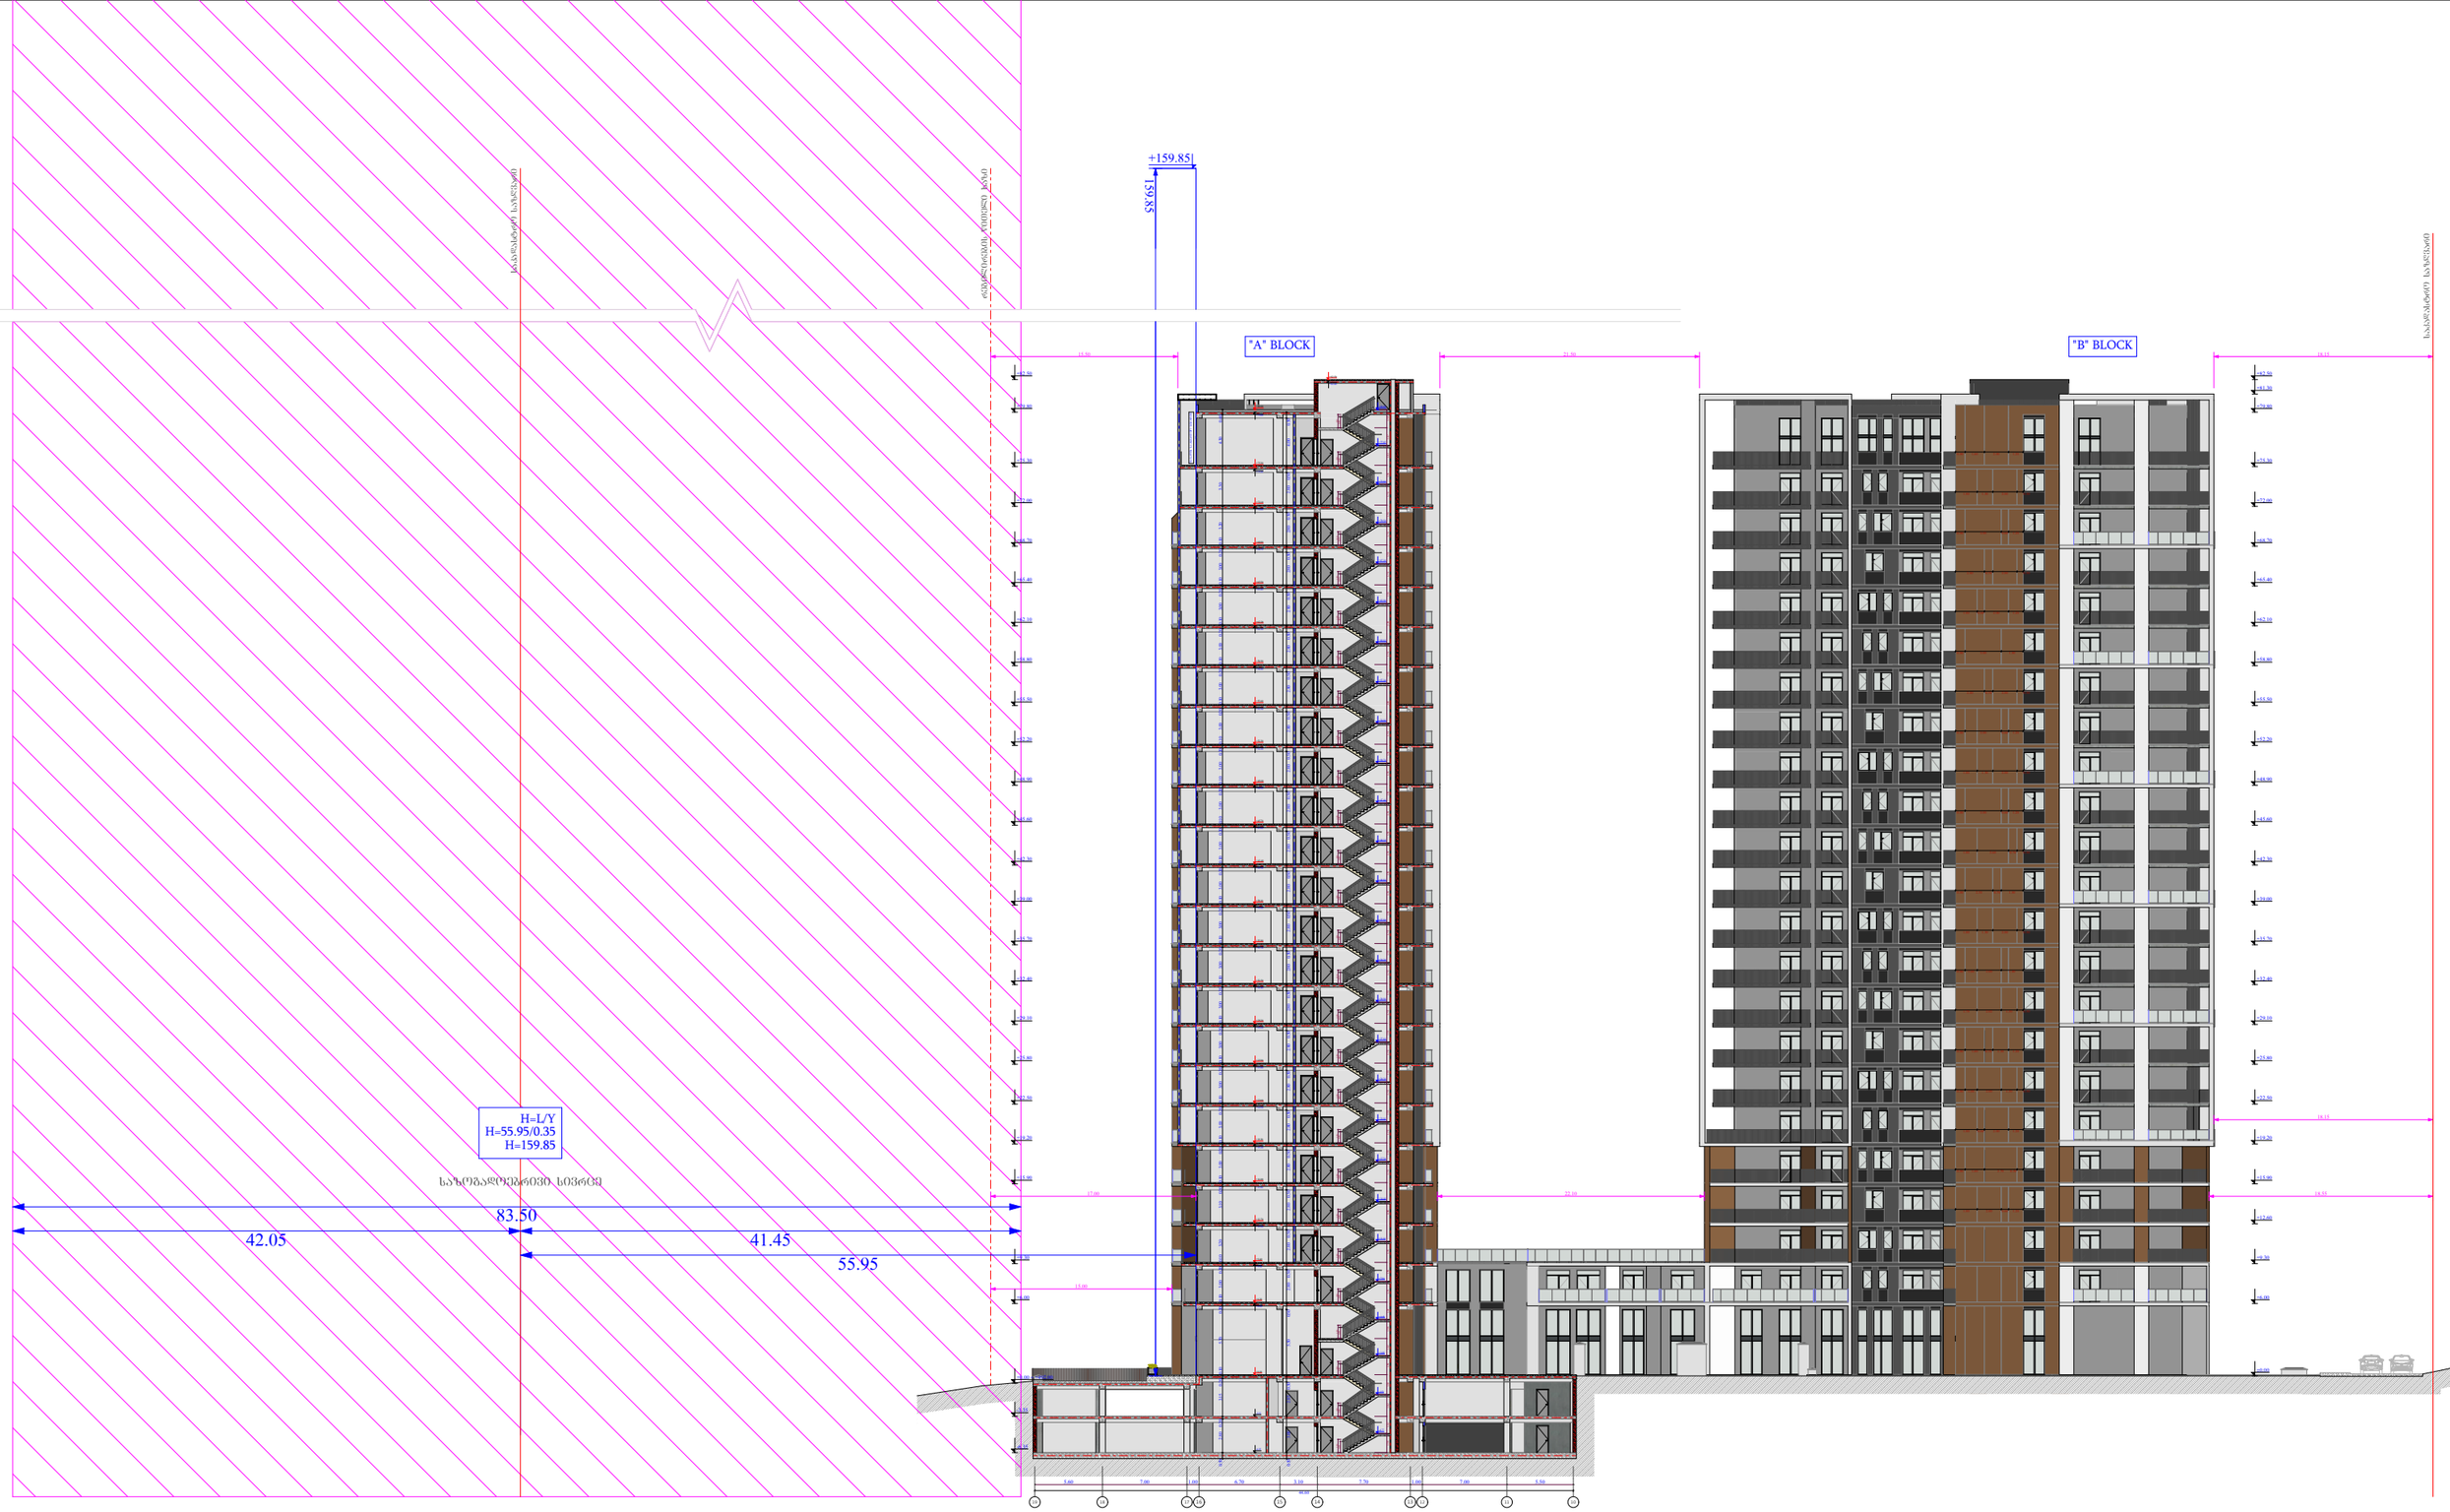

ფუნქციური დანიშნულება	ობიექტის მისამართი	შემსრულებელი ორგანიზაცია	დირექტორი		სიმაღლის განსაზღვრის სქემა	A - 3
მრავალბინიანი საცხოვრებელი სახლი	ს.კ. 01 10.06.022.009 შენობა #7 ქ.თბილისი, პეტრე იბერის ქუჩის შესახვევი N13	შპს სტუდიო ალფა სახლი ს.კ. 404664573	მ.პაპუკაშვილი		საჯარო სერვიტუტი	მასშტაბი 1:500
			არქიტექტორი			თარიღი 22/03/2024
			მ.პაპუკაშვილი			ფურცელი ა-224

ფუნქციური დანიშნულება	ობიექტის მისამართი	შემსრულებელი ორგანიზაცია	დირექტორი		A - 3
მრავალბინიანი საცხოვრებელი სახლი	**ს.კ. 01 10.06.022.009** შენობა #7 ქ.თბილისი, პეტრე იბერის ქუჩის შესახვევი N13	**შპს სტუდიო ალფა სახლი** ს.კ. 404664573	მ.პაპუკაშვილი		მასშტაბი 1:700
			არქიტექტორი	2 სექტორის გენ გეგმა.	თარიღი 22/03/2024
			მ.პაპუკაშვილი	საჯარო სერვიტუტი წარმოსახვითი სამეზობლო მიჯნა რეგულირების წითელი ხაზი	ფურცელი ა-81