გეგმა ნიშნულზე -3.40

მ. 1:100

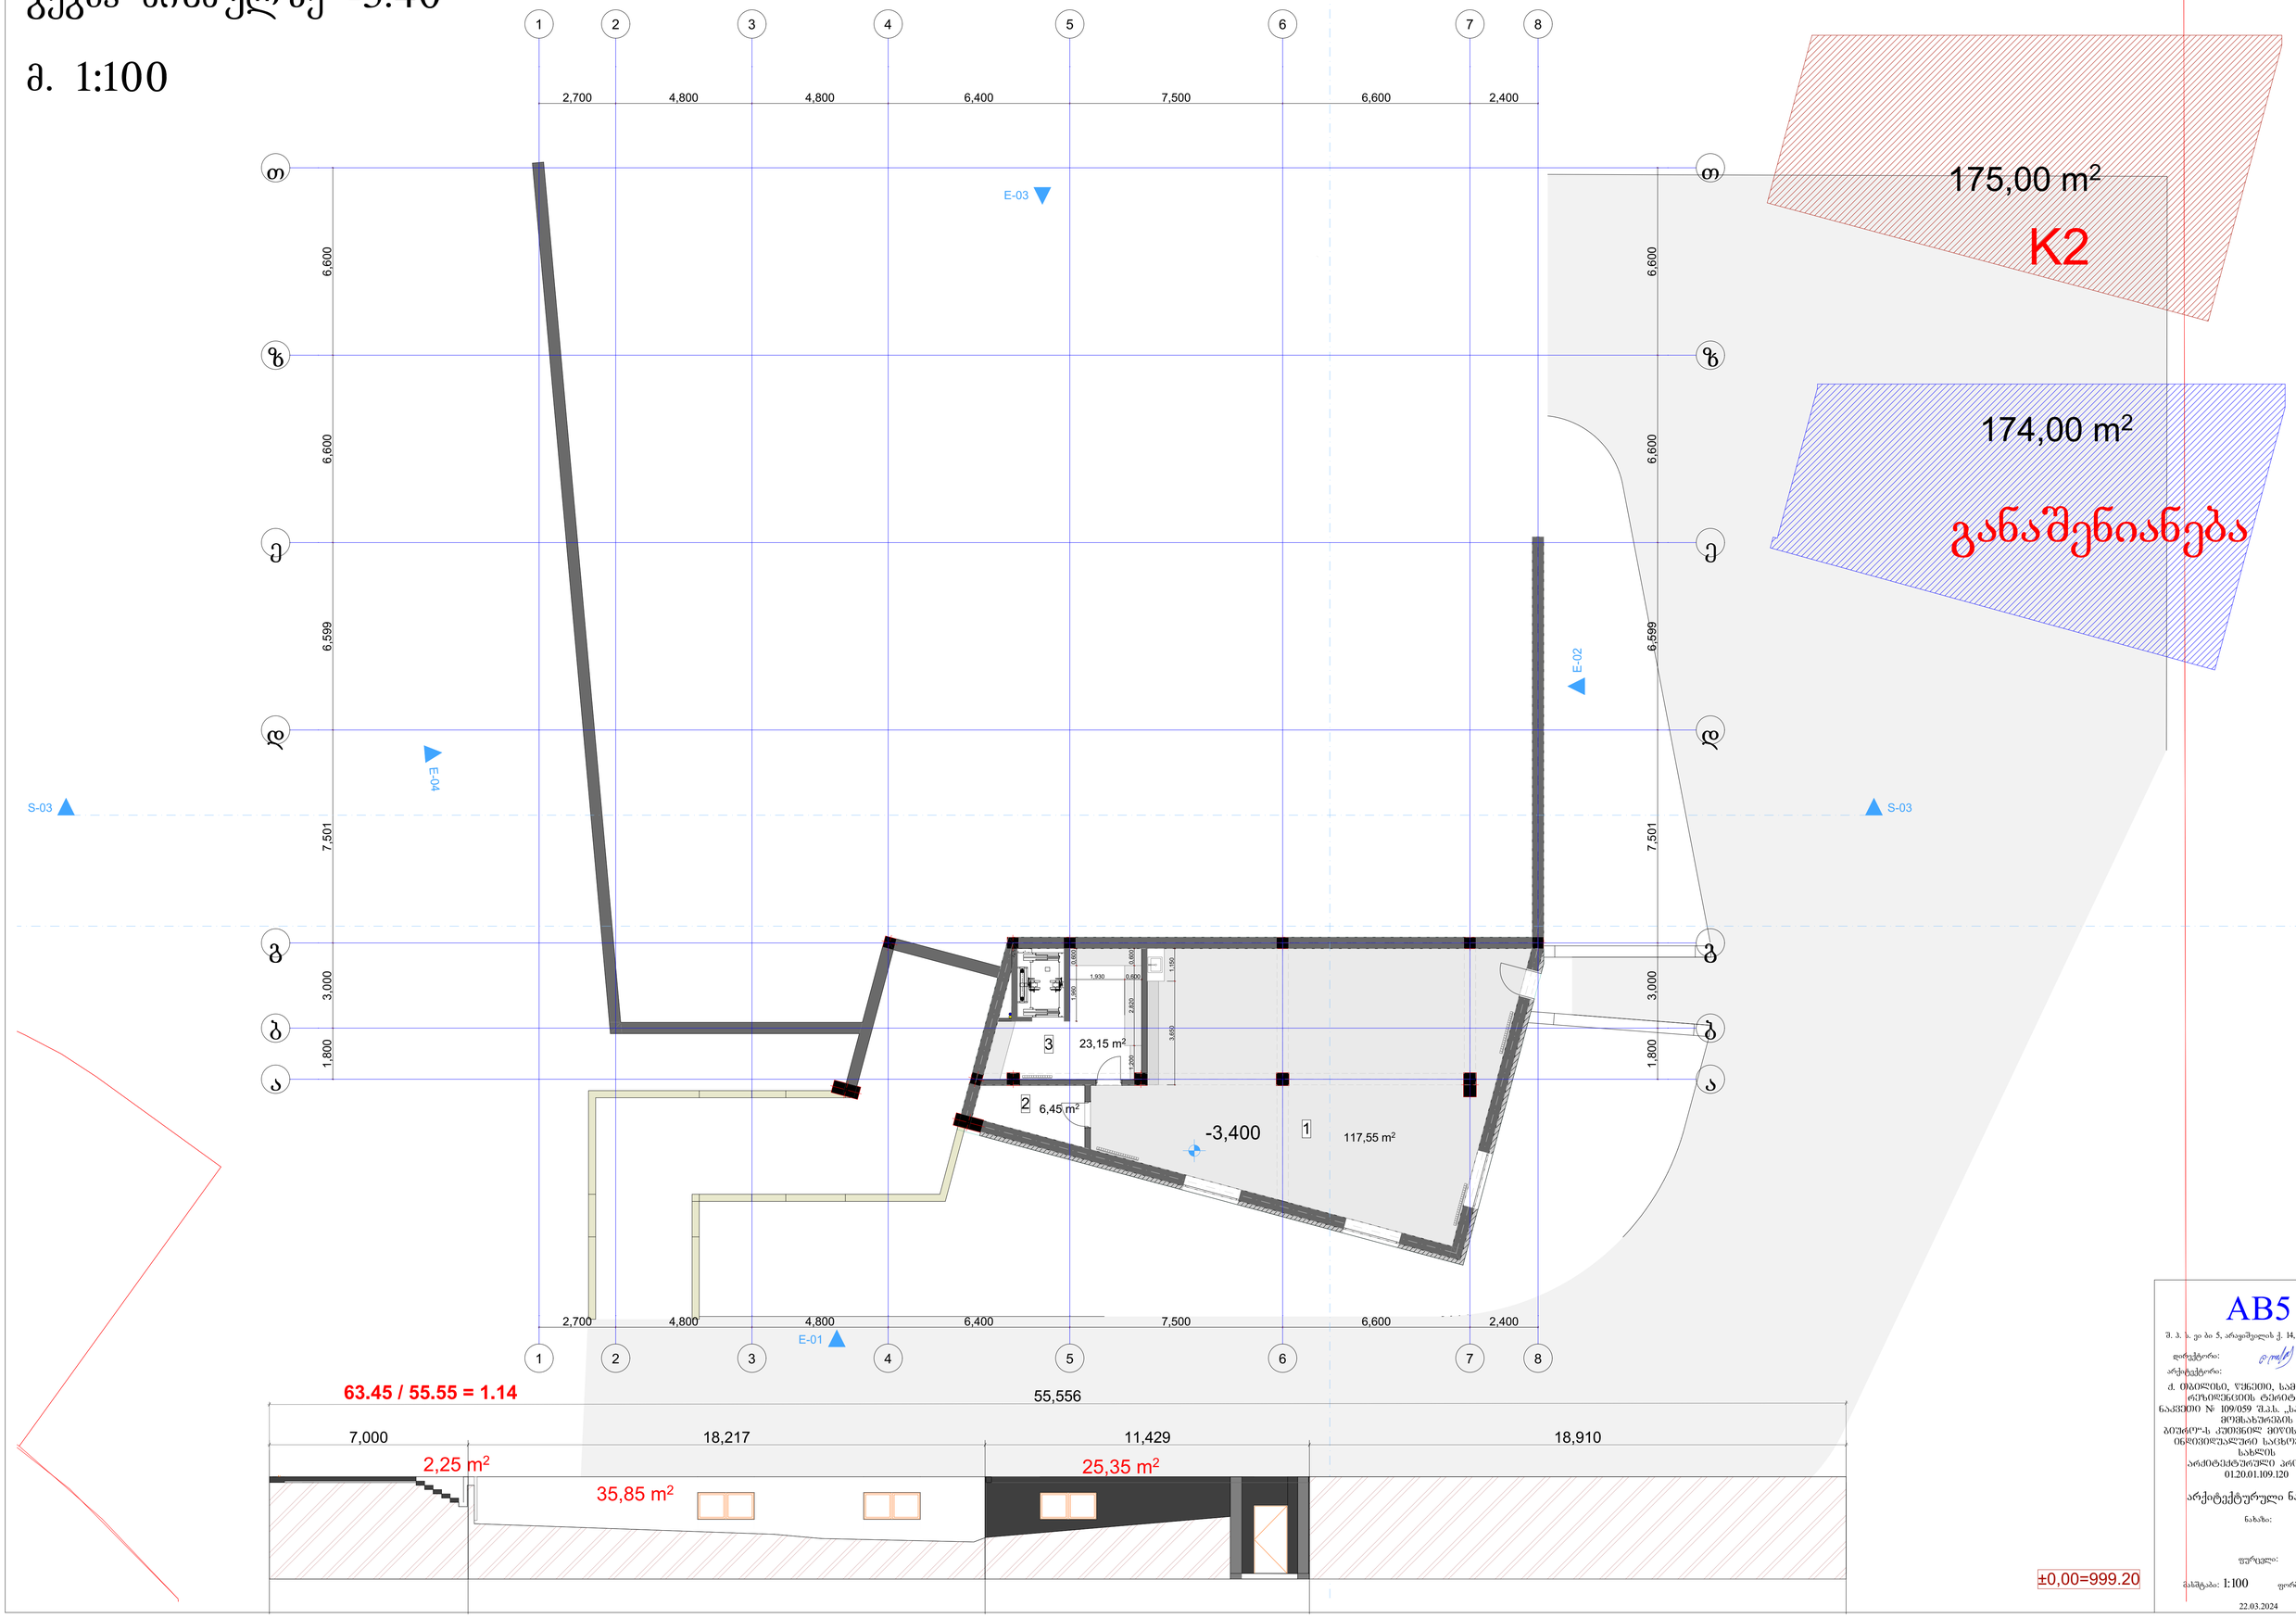

±0,00=999.20

AB5

შ. პ. ს. ეი ბი 5, არაგვისპირის ქ. 14, 0179 თბილისი

დირექტორი: დ. ლასპერიძე

არქიტექტორი: რ. ტყვარაძე

ძ. თბილისი, ვაჩნაძე, სამთავისოსა ფერმერთაშორის ტერიტორია, ნაკვეთი № 109/059 შპს „სახელმწიფო მოვლახელოვნის ბუნკერ-ს კომპლექსის მიერ ნაკვეთზე განთავსებული სარეკრეაციო სახლის არქიტექტურული პროექტი 01.20.01.109.120

არქიტექტურული ნაწილი

ნახაზი:

ფურცელი:

მასშტაბი: 1:100 ფორმატი: A2

22.03.2024

გეგმა ნიშნულზე 0.00

მ. 1:100

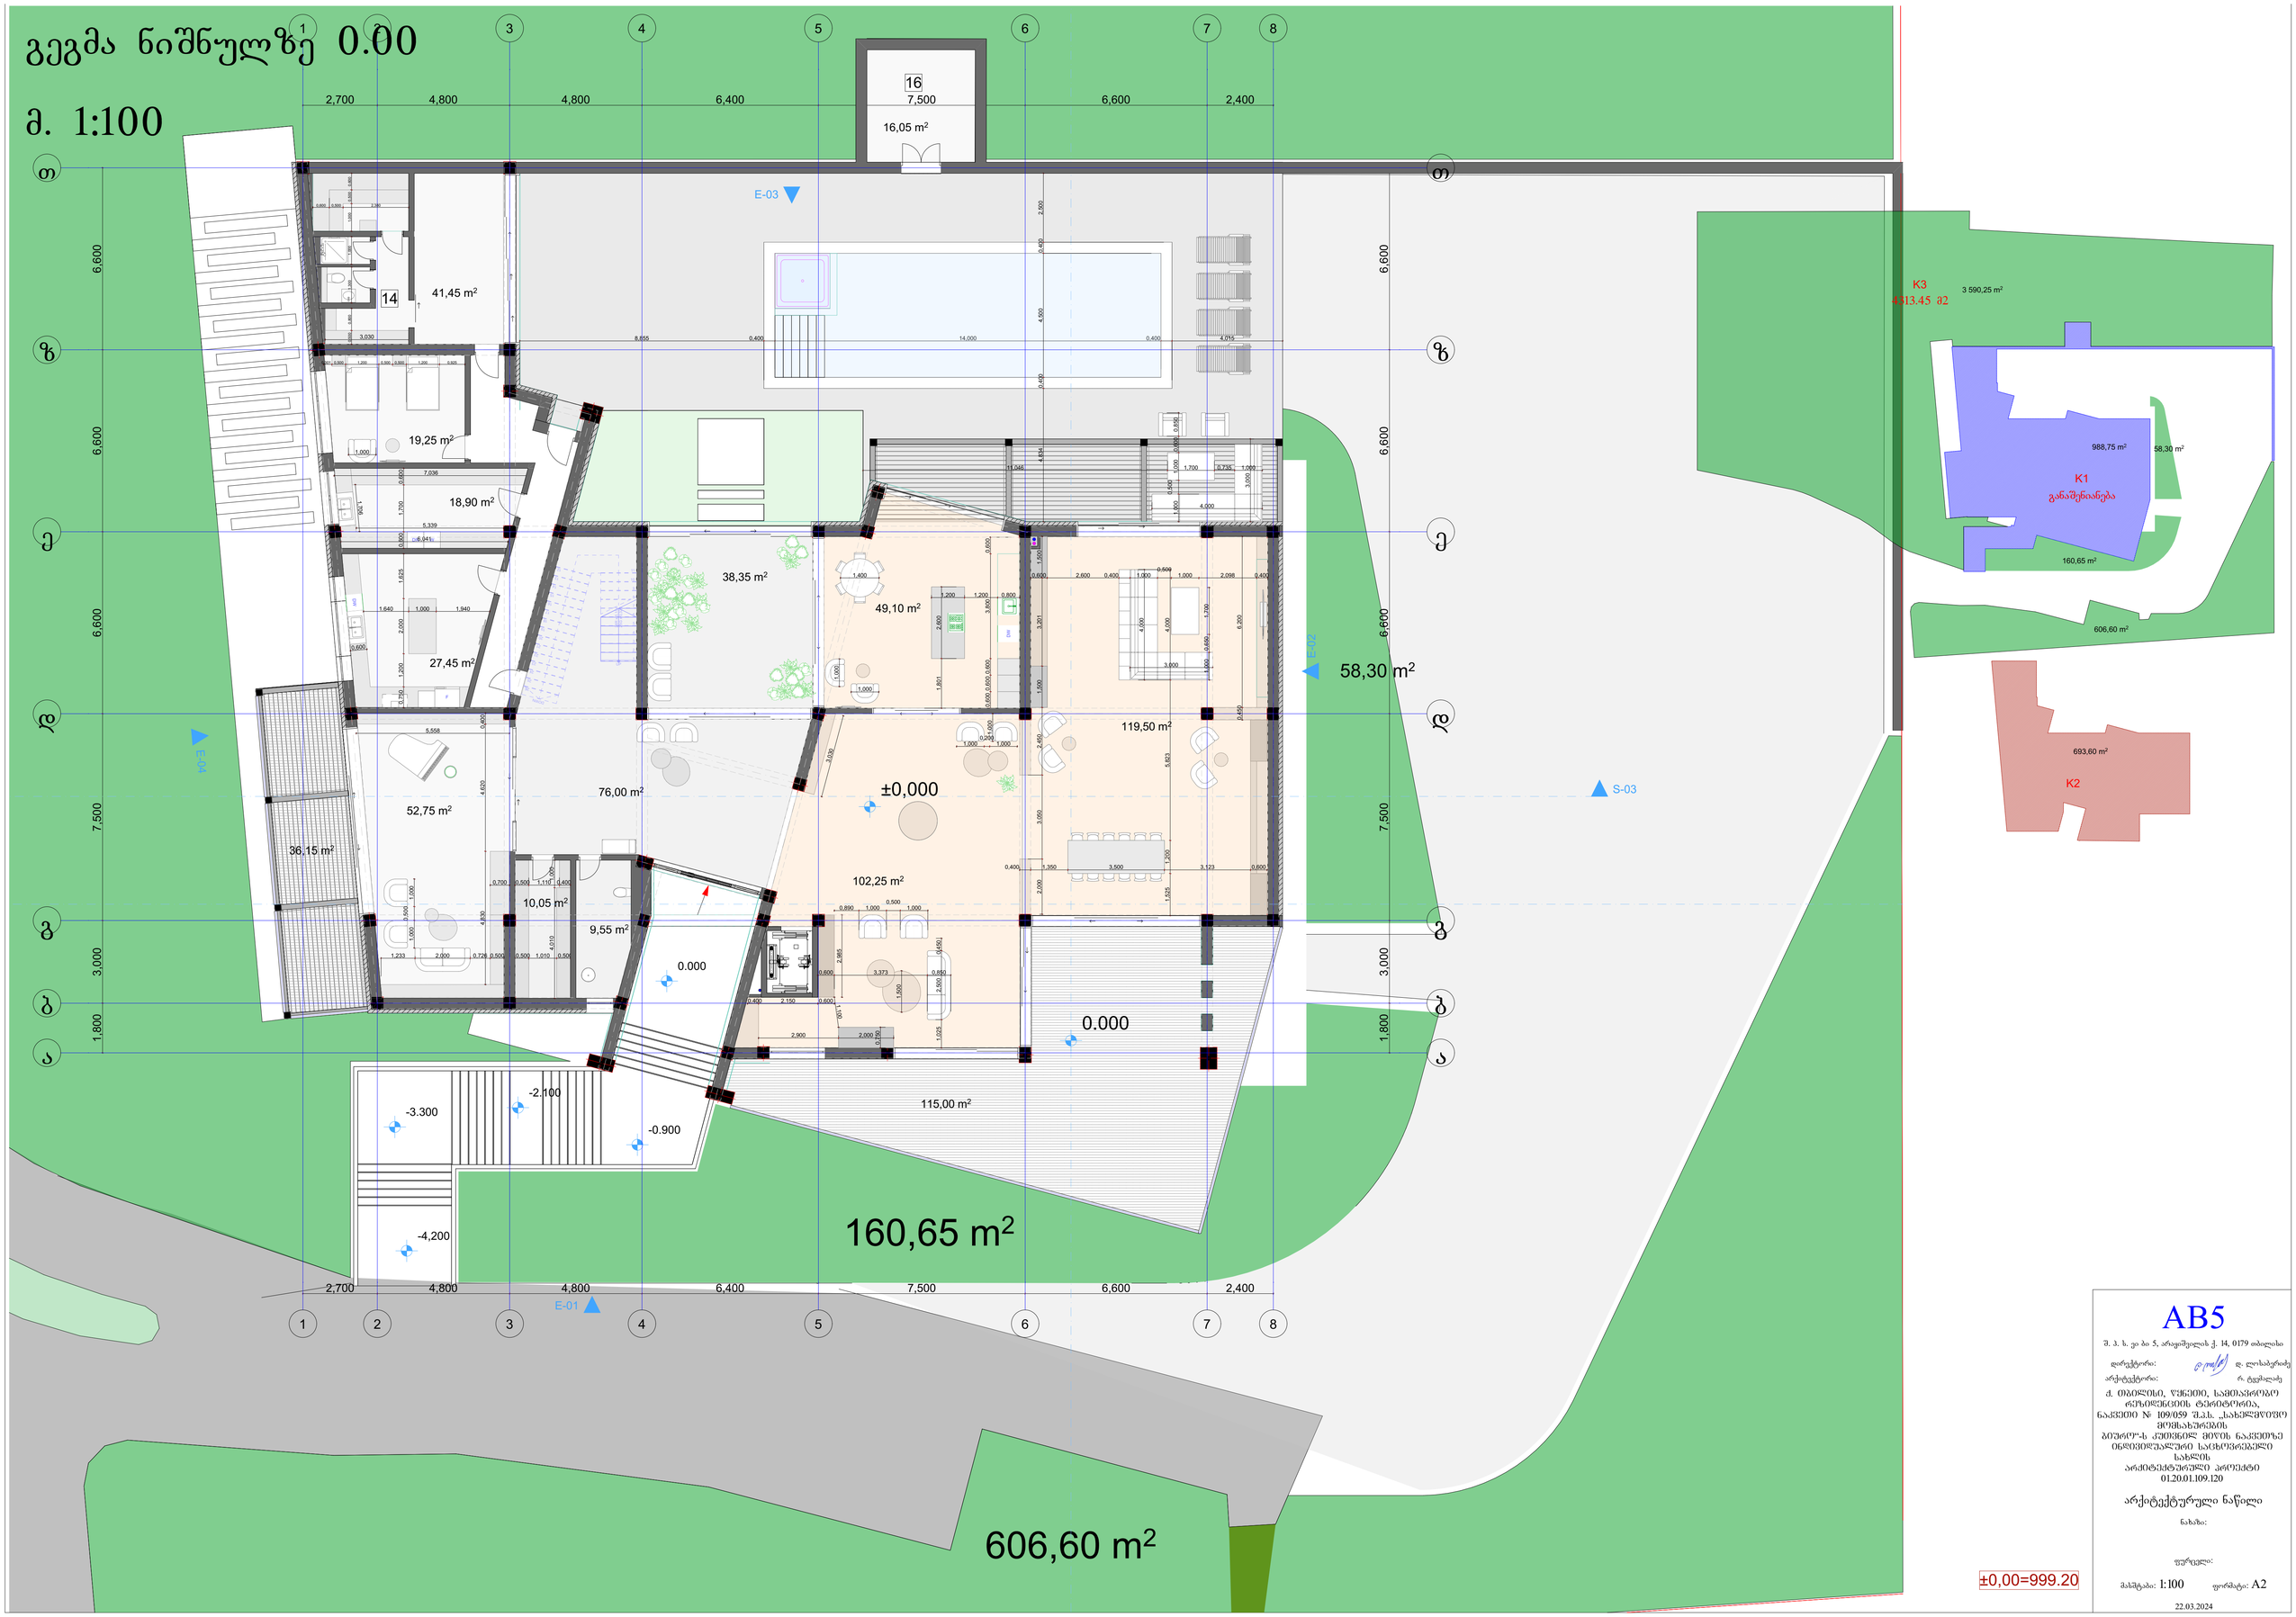

±0,00=999.20

AB5

შ. პ. ს. „ა ბ ი 5, არაგვისპირის ქ. 14, 0179 თბილისი

დირექტორი: დ. ლოსაბერიძე

არქიტექტორი: რ. ტყემალაძე

ქ. თბილისი, ვაჭნაძე, საამთავრობო რეზიდენციის ტერიტორია, ნაკვეთი № 109/059 შპს „სახელმწიფოს მოვლახუროების ბიუროს ქუთაისის ფილის ნაკვეთზე ინდივიდუალური საცხოვრებელი სახლის არქიტექტურული პროექტი 01.20.01.109.120

არქიტექტურული ნაწილი

ნახაზი:

ფურცელი:

მასშტაბი: 1:100 ფორმატი: A2

22.03.2024

გეგმა ნიშნულზე +4.00

მ. 1:100

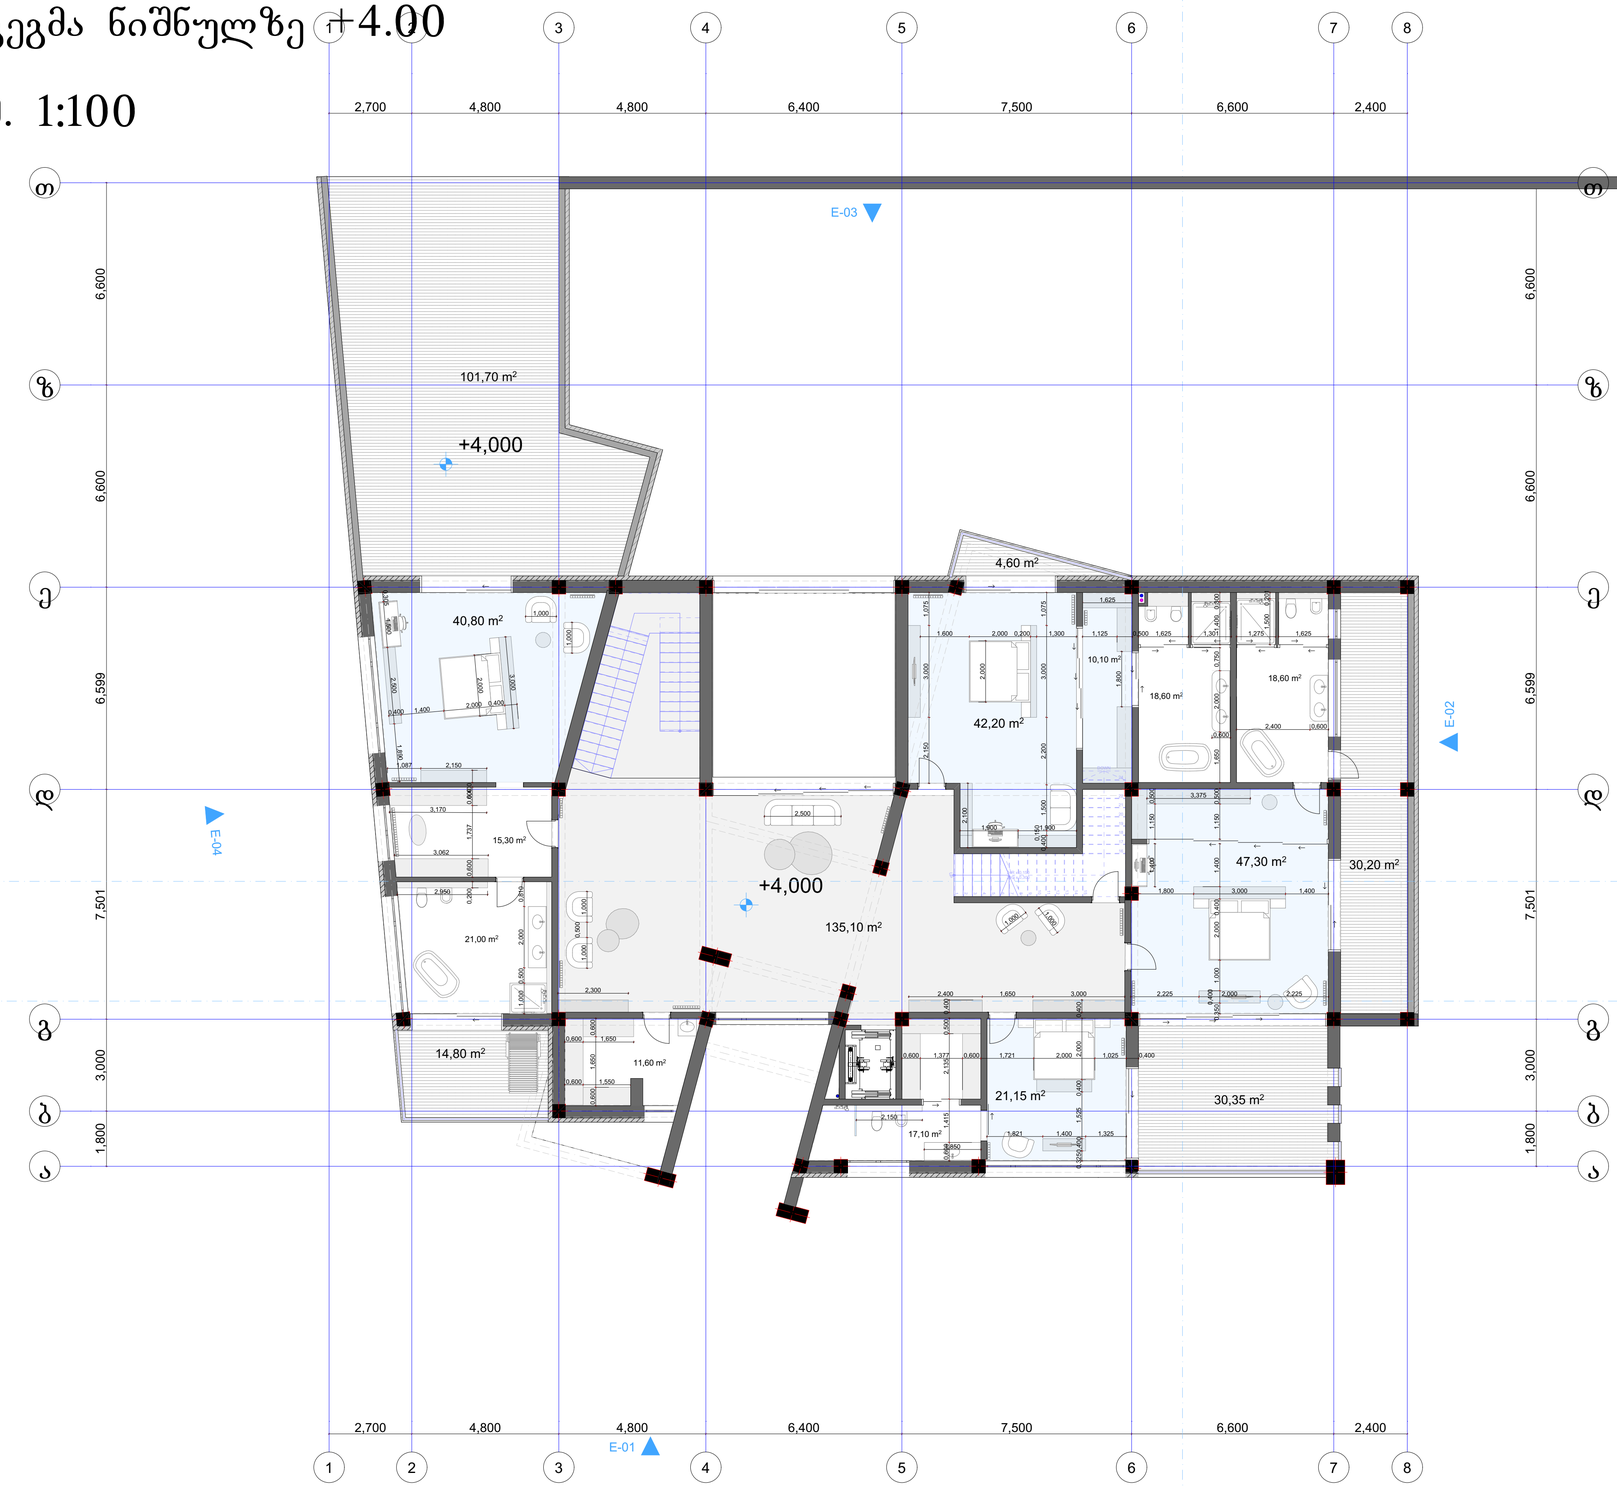

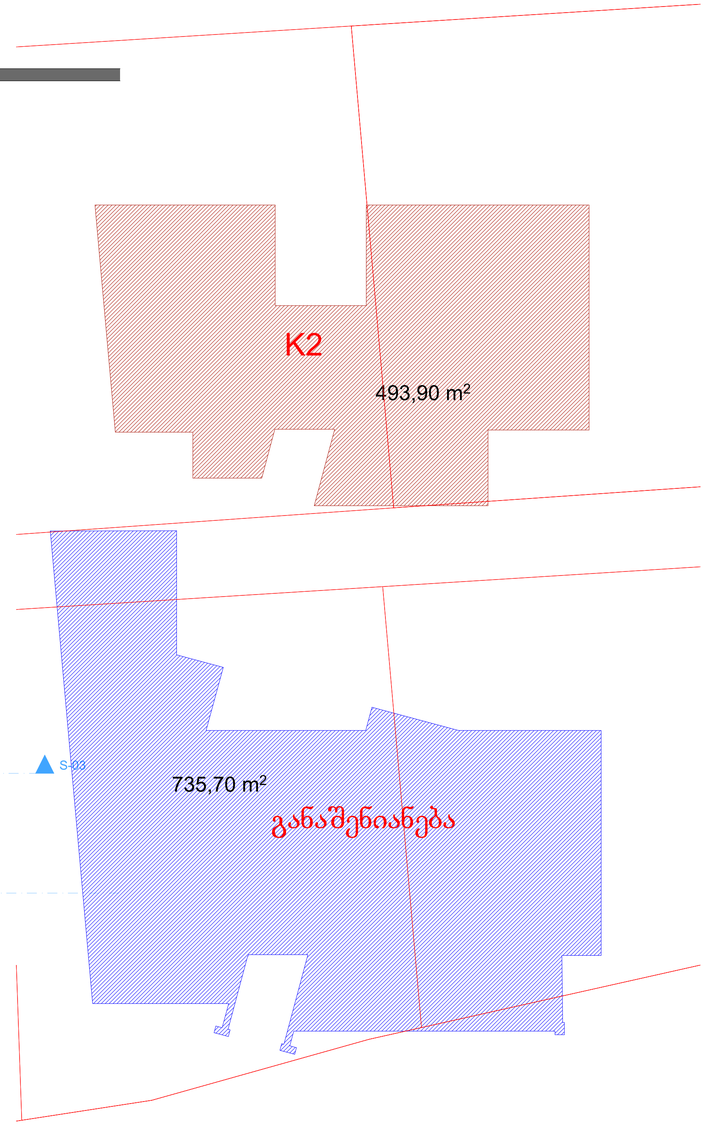

±0,00=999.20

AB5

შ. პ. ს. ეი ბი 5, არაგვისპირის ქ. 14, 0179 თბილისი

დირექტორი: დ. ლოსაბერიძე

არქიტექტორი: რ. ტყეშელაშვ

ქ. თბილისი, წყნეთი, სამთავაროს რეზიდენციის ტერიტორია, ნაკვეთი № 109/059 შ.პ.ს. „სახელმწიფოს ქონებასახელმწიფოს ბეშლოს-ს ქონებით ქიზის ნაკვეთზე ინდივიდუალური საცხოვრებელი სახლის არქიტექტურული პროექტი 01.20.01.109.120

არქიტექტურული ნაწილი

ნახაზი:

ფურცელი:

მასშტაბი: 1:100 ფორმატი: A2

22.03.2024

გეგმა ნიშნულზე +7.60

მ. 1:100

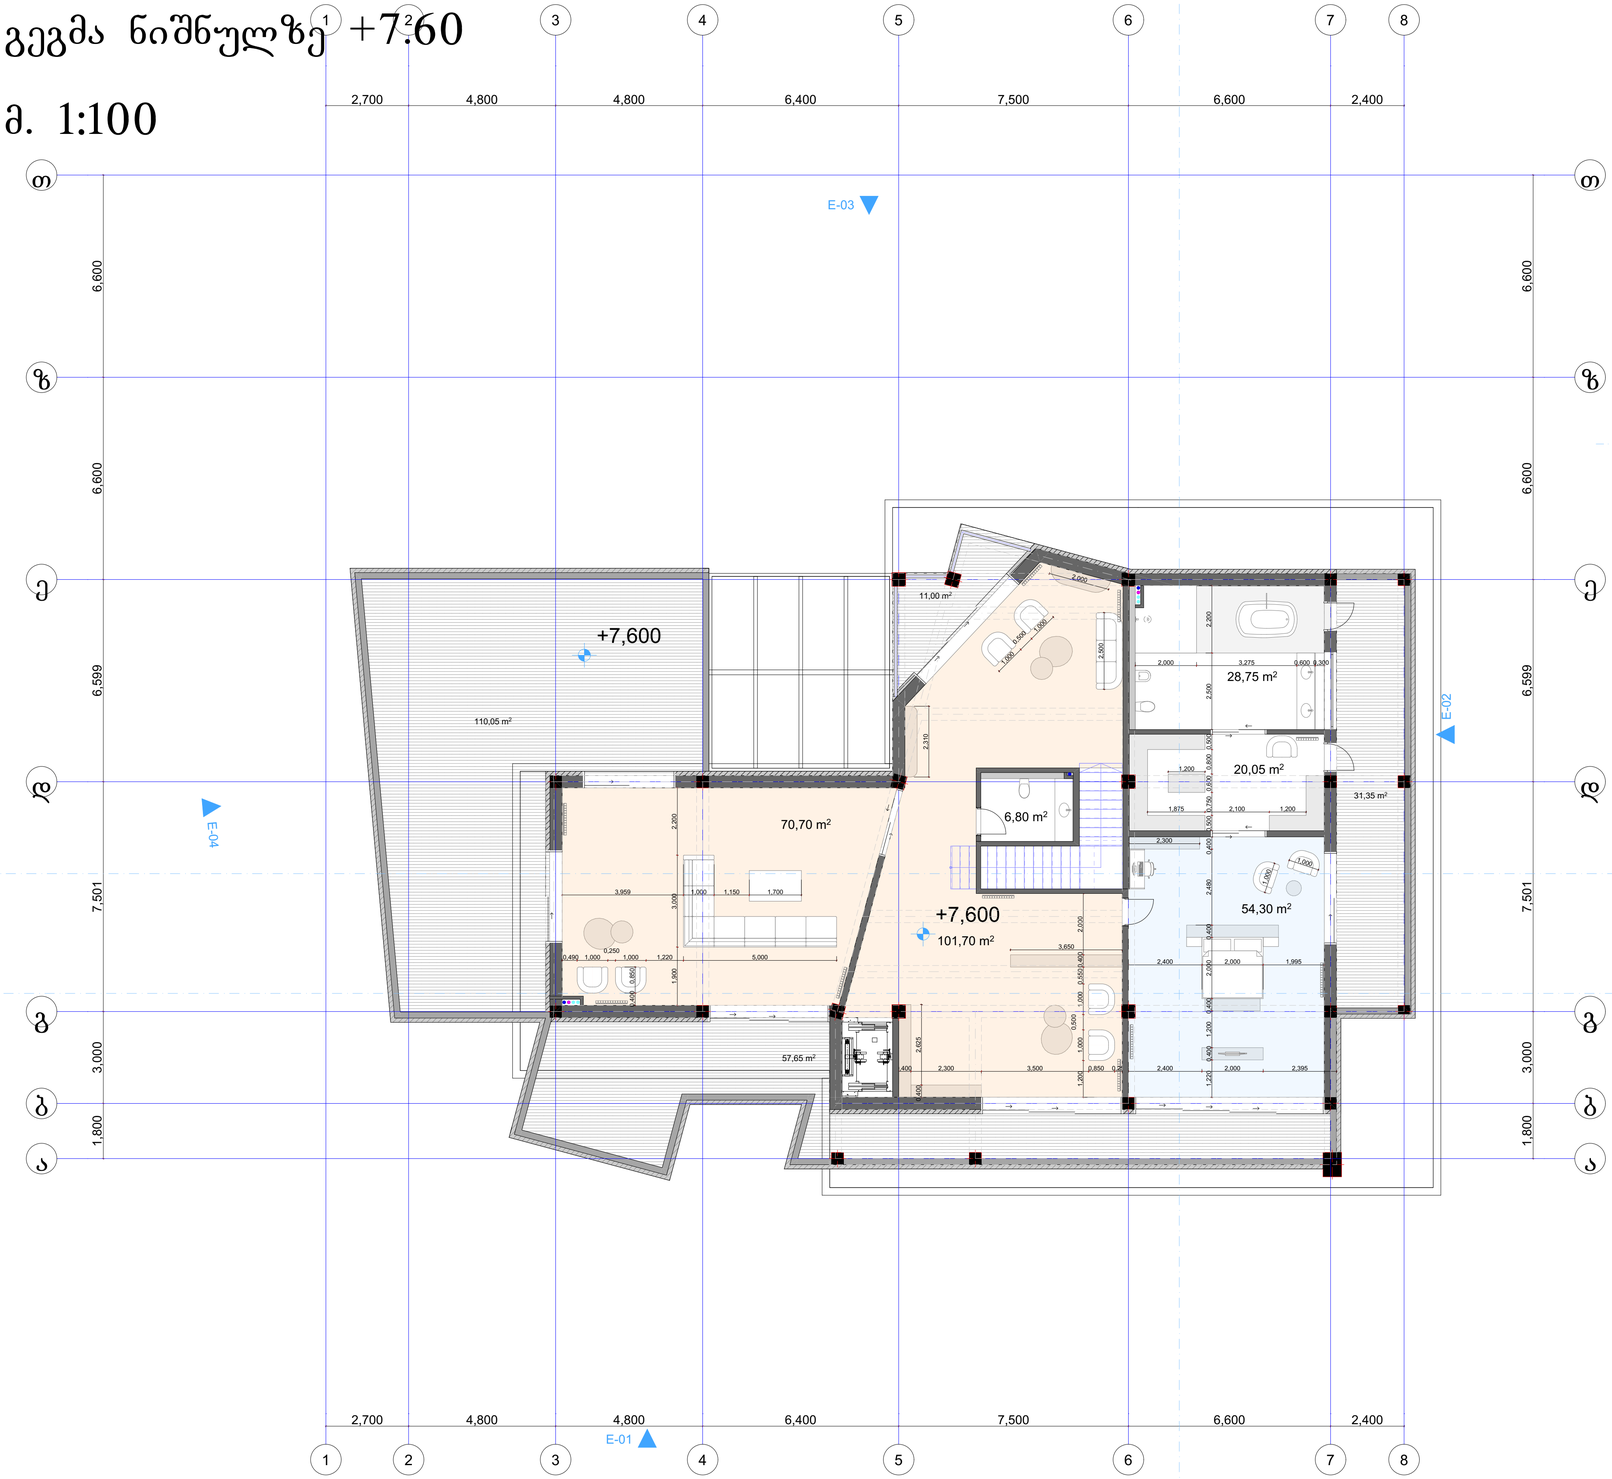

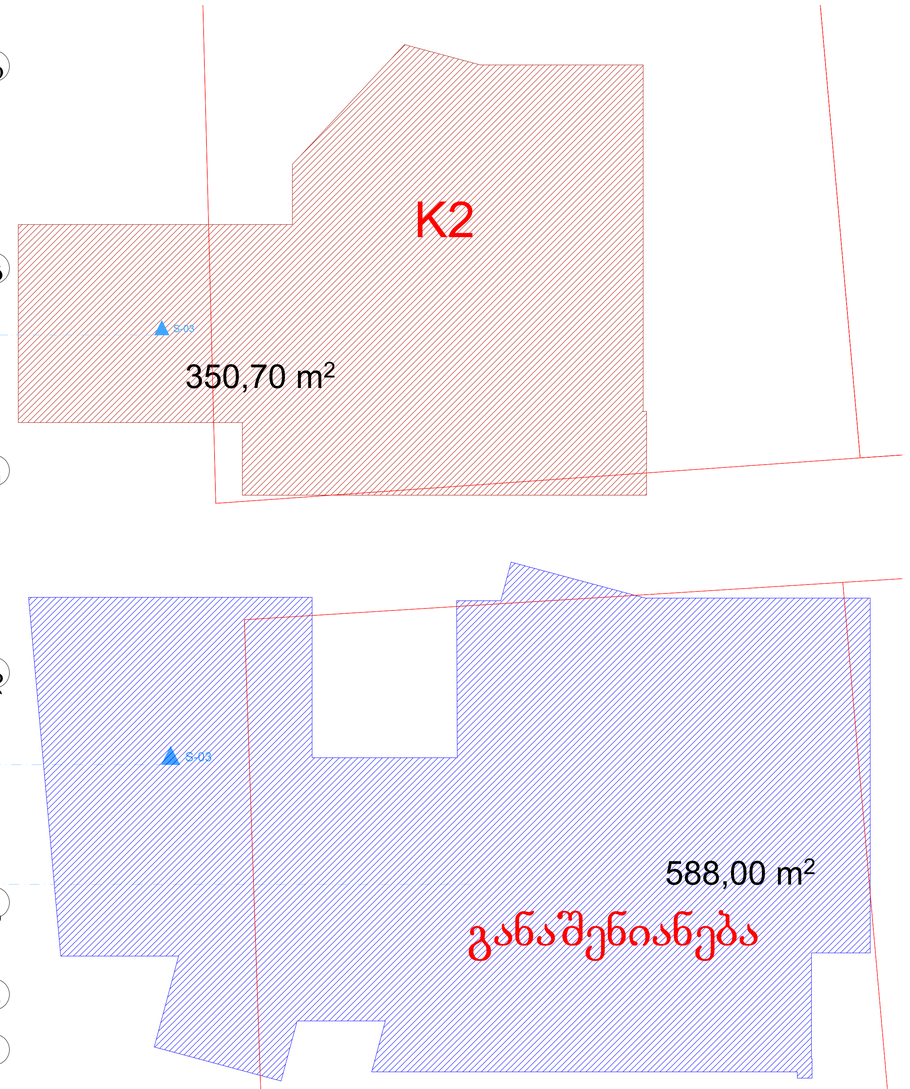

განაშენიანება

±0,00=999.20

AB5

შ. პ. ს. ეი ბი 5, არაგვისწყლის ქ. 14, 0179 თბილისი

დირექტორი: დ. ლოსაბერიძე

არქიტექტორი: რ. ტყემალაძე

ქ. თბილისი, ვაკის, საამთავრობო რეზიდენციის ტერიტორია, ნაკვეთი № 109/059 შპს. „სახელმწიფო მეურნეობის ბეშლოს ქედის ნაკვეთზე ინდივიდუალური საცხოვრებელი სახლის არქიტექტურული პროექტი 01.20.01.109.120

არქიტექტურული ნაწილი

ნახაზი:

ფურცელი:

მასშტაბი: 1:100 ფორმატი: A2

22.03.2024

გადახურვის გეგმა ნიშნულზე +11.200

მ. 1:100

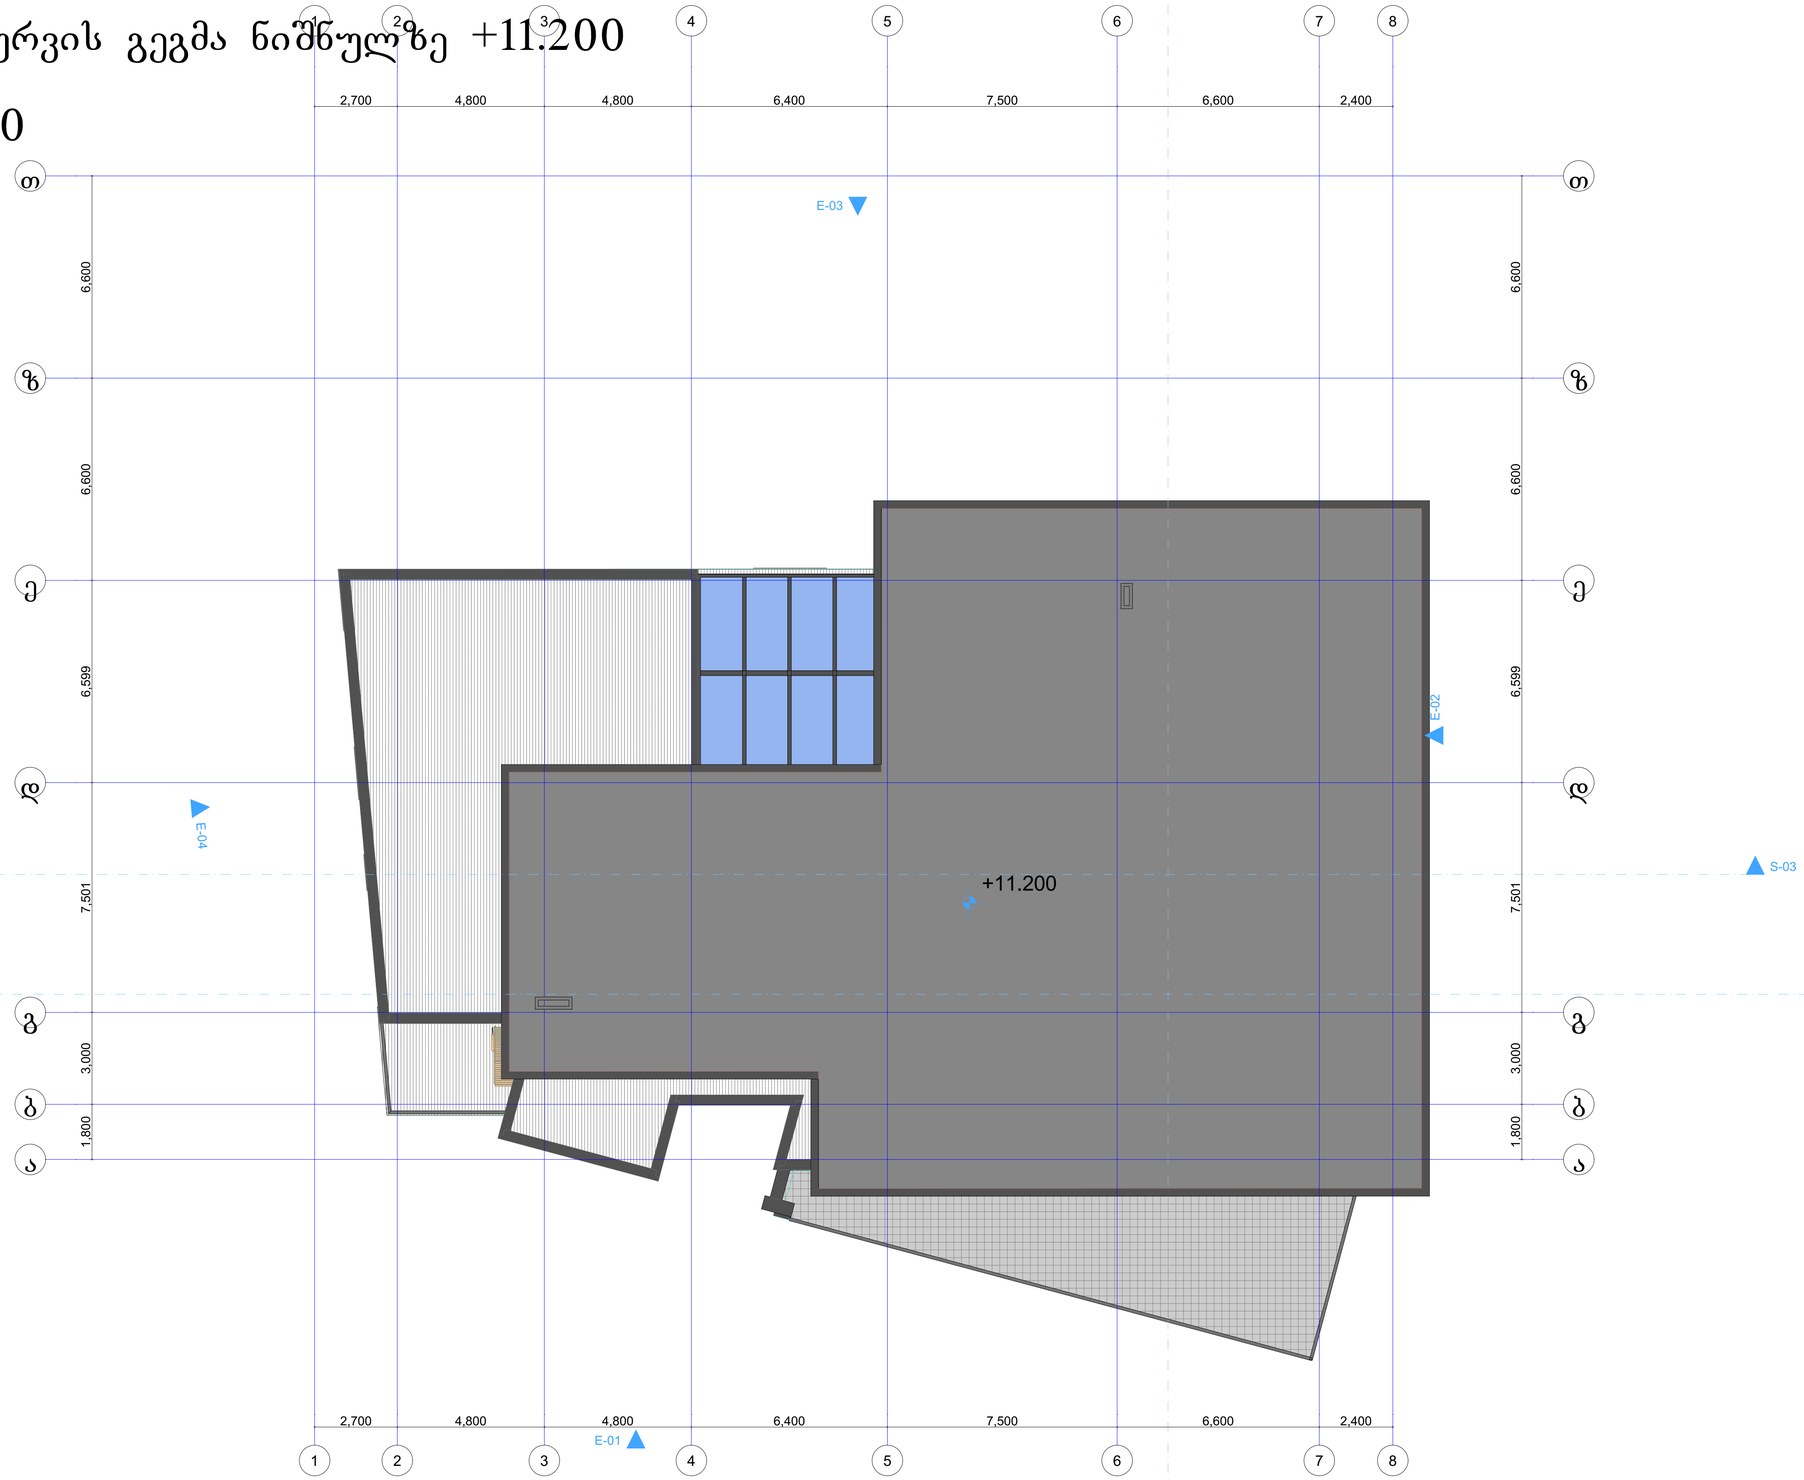

±0,00=999.20

AB5

შ. პ. ს. ეი ბი 5, არაგვისპირის ქ. 14, 0179 თბილისი

დირექტორი: დ. ლოსაბერიძე

არქიტექტორი: რ. ტყემალაძე

ქ. თბილისი, ვაჩნაძე, საქმაპარიაჯო რეზიდენციის ტერიტორია, ნაკვეთი № 109/059 შპს „სახელმწიფო პროექტების ბიუროს“ კუთვნილ მიწის ნაკვეთზე ინდივიდუალური საცხოვრებელი სახლის არქიტექტურული პროექტი 01.20.01.109.120

არქიტექტურული ნაწილი

ნახაზი:

ფურცელი:

მასშტაბი: 1:100 ფორმატი: A2

22.03.2024