
ჭრილი 1-1

მ. 1:100

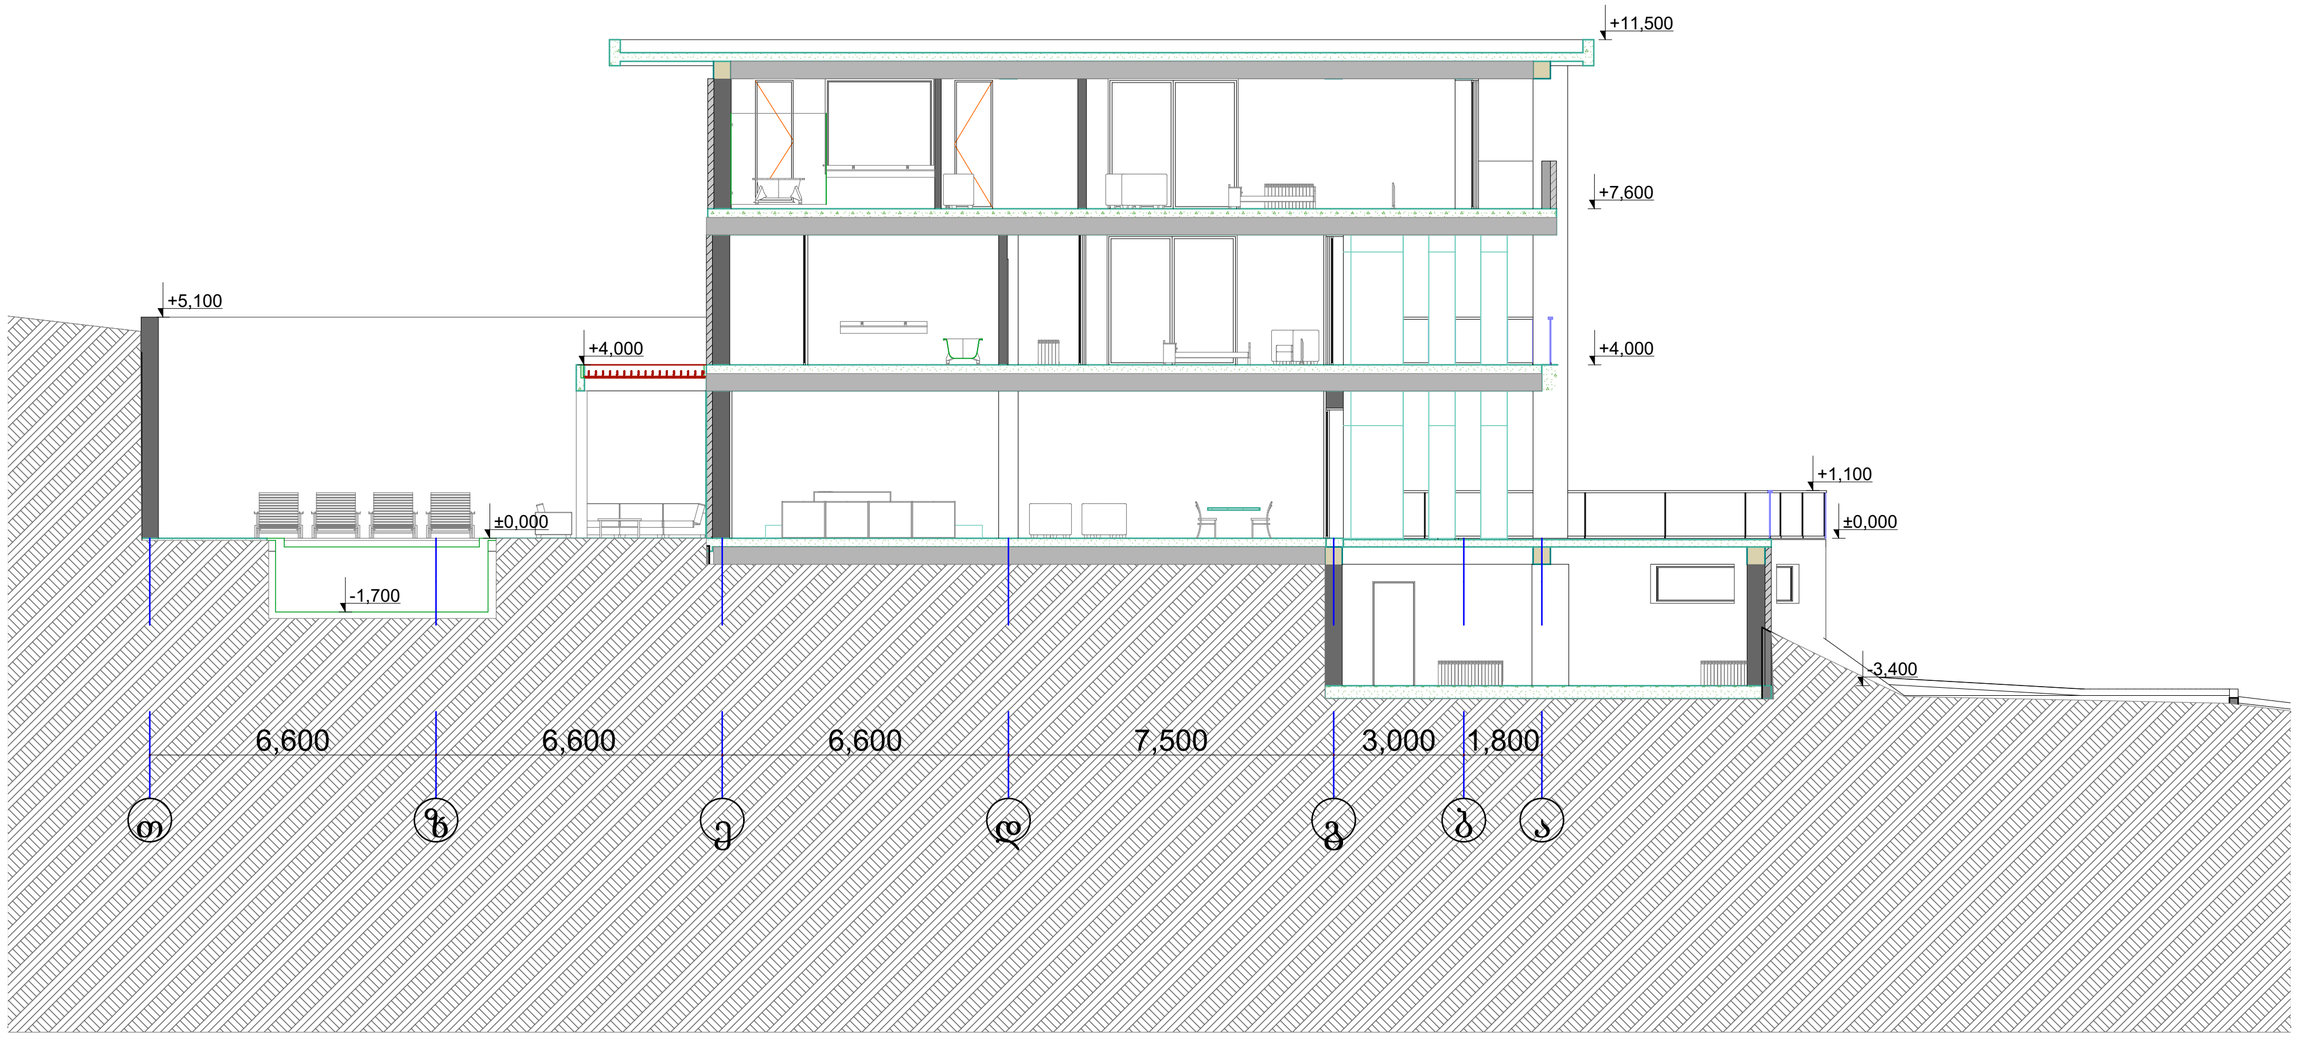

±0,00=999.20

AB5

შ. ა. ს. ეი ბი 5, არაგვისელის ქ. 14, 0179 თბილისი

დირექტორი: დ. ლოსაბერიძე

არქიტექტორი: რ. ტყემალაძე

ქ. თბილისი, ვაჩნაძე, საბჭოთაროსტაროს რეზიდენციის ტერიტორია, ნაკვეთი N 109/059 შ.ა.ს. „სახელმწიფო მომსახურების ბიუროს-ს კუთვნილ მიწის ნაკვეთზე ინდივიდუალური საცხოვრებელი სახლის არქიტექტურული პროექტი 01.20.01.109.120

არქიტექტურული ნაწილი

ნახაზი:


ფურცელი:

მასშტაბი: 1:100 ფორმატი: A2

22.03.2024

ჭრილი 2-2

მ. 1:100

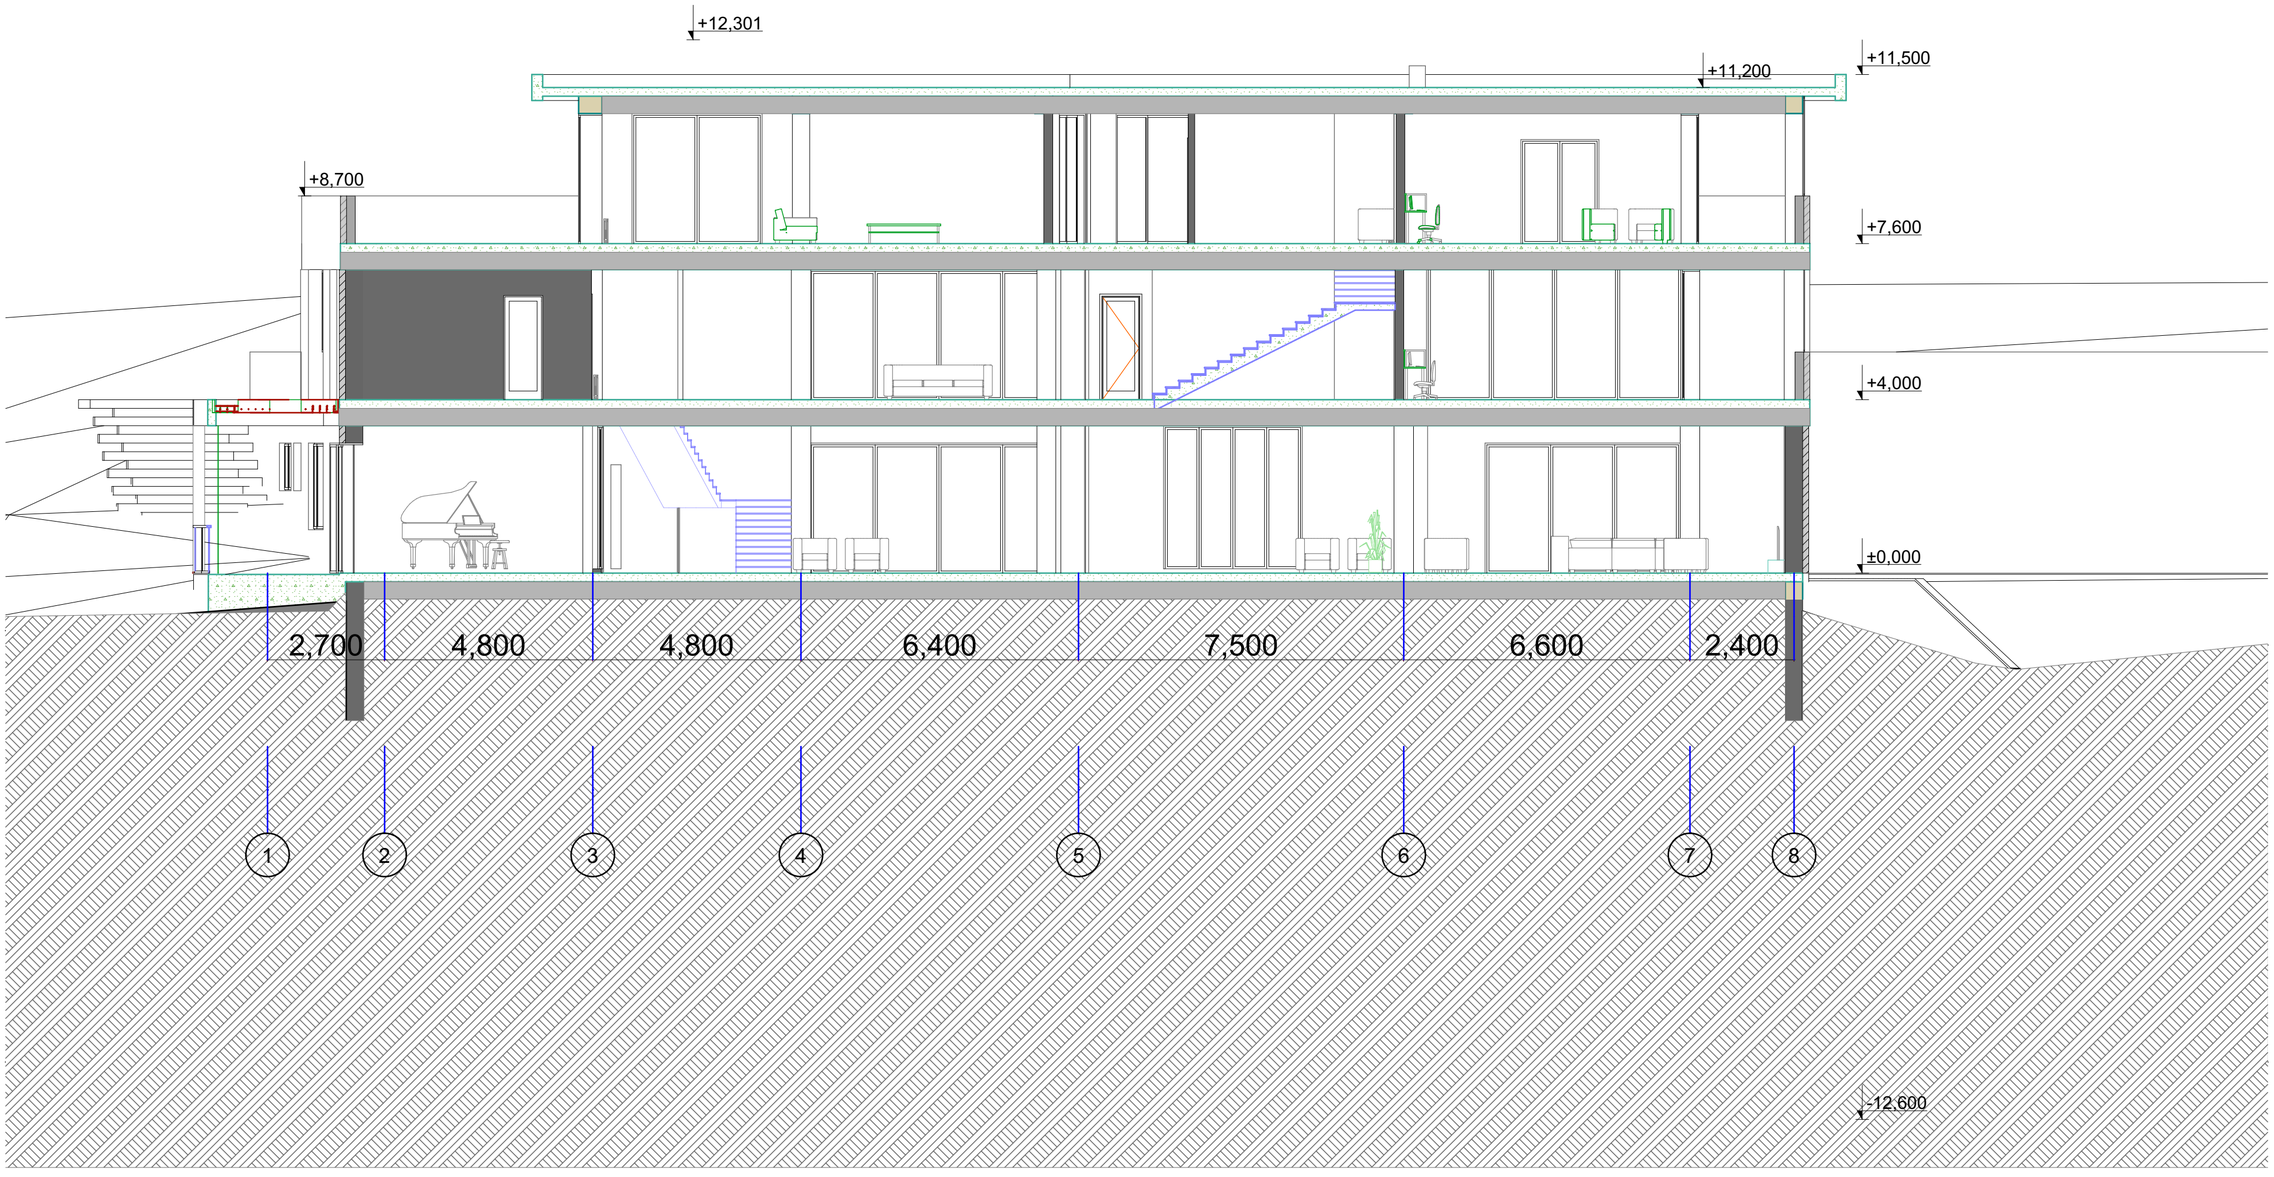

±0,00=999.20

AB5

შ. პ. ს. ეი ბი 5, არაგვისპირის ქ. 14, 0179 თბილისი

დირექტორი: დ. ლოსაბერიძე

არქიტექტორი: რ. ტყემალაძე

ძ. თბილისი, ვაჭრობა, საშოპინგო ცენტრების ტერიტორია, ნაკვეთი N 109/059 შ.პ.ს. „სახელმწიფო მოქმედებების ბიუროს“-ს კუთვნილ მიწის ნაკვეთზე ინდივიდუალური საცხოვრებელი სახლის არქიტექტურული პროექტი 01.20.01.109.120

არქიტექტურული ნაწილი

ნახაზი:

ფურცელი:

მასშტაბი: 1:100 ფორმატი: A2

22.03.2024