ჭრილი 1-1 - არსებული

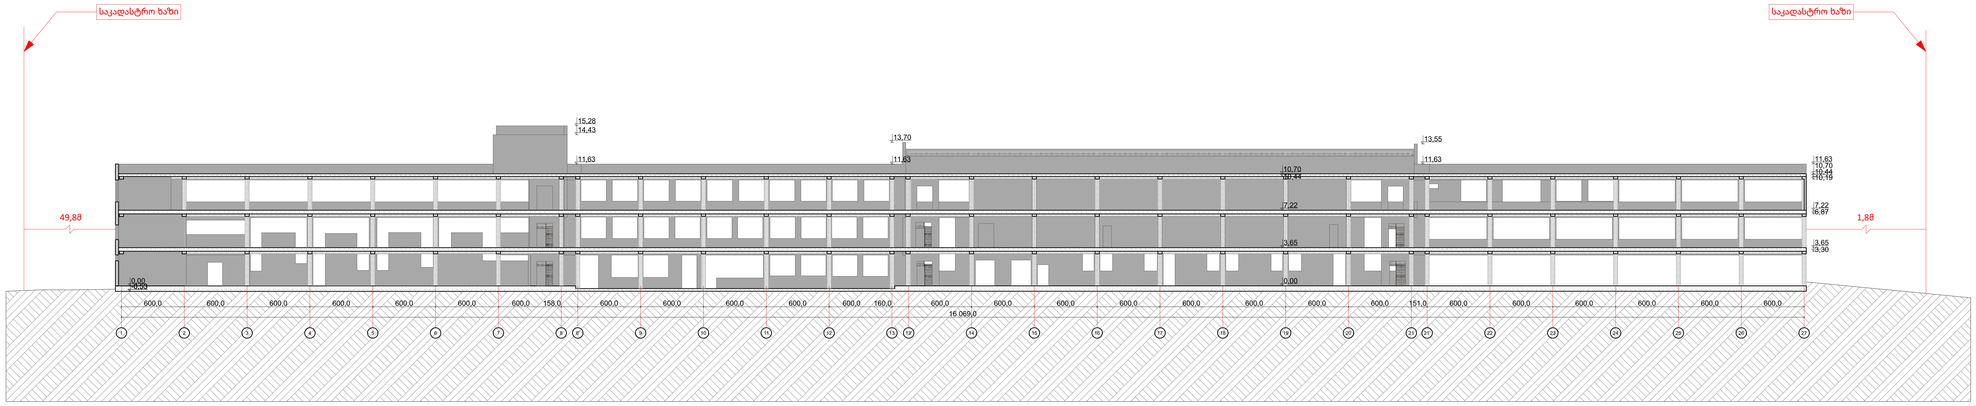

პროექტის დასახელება:
მზიდი ელემენტების, დაზიანებული კედლის ან/და შენობის გამაგრების პროექტი

დამკვეთი:
ოთარ ბერიშვილი (პ/ნ 62031007266)

მისამართი:
ქ.თბილისი, ალექსი გობრონიძის ქ.N33
(ს/კ 01.11.17.008.031)

დასახელება:
ჭრილი 1-1-არსებული

მასშტაბი:
1:200

შენიშვნები:

ჭრილი 2-2 - არსებული



პროექტის დასახელება:
მზიდი ელემენტების, დაზიანებული კედლის ან/და შენობის გამაგრების პროექტი

დამკვეთი:
ოთარ ბერიშვილი (პ/ნ 62031007266)

მისამართი:
ქ.თბილისი, ალექსი გობრონიძის ქ.N33
(ს/კ 01.11.17.008.031)

დასახელება:
ჭრილი 2-2-არსებული

მასშტაბი:
1:200

შენიშვნები:

1 Section 1-1
1 : 250

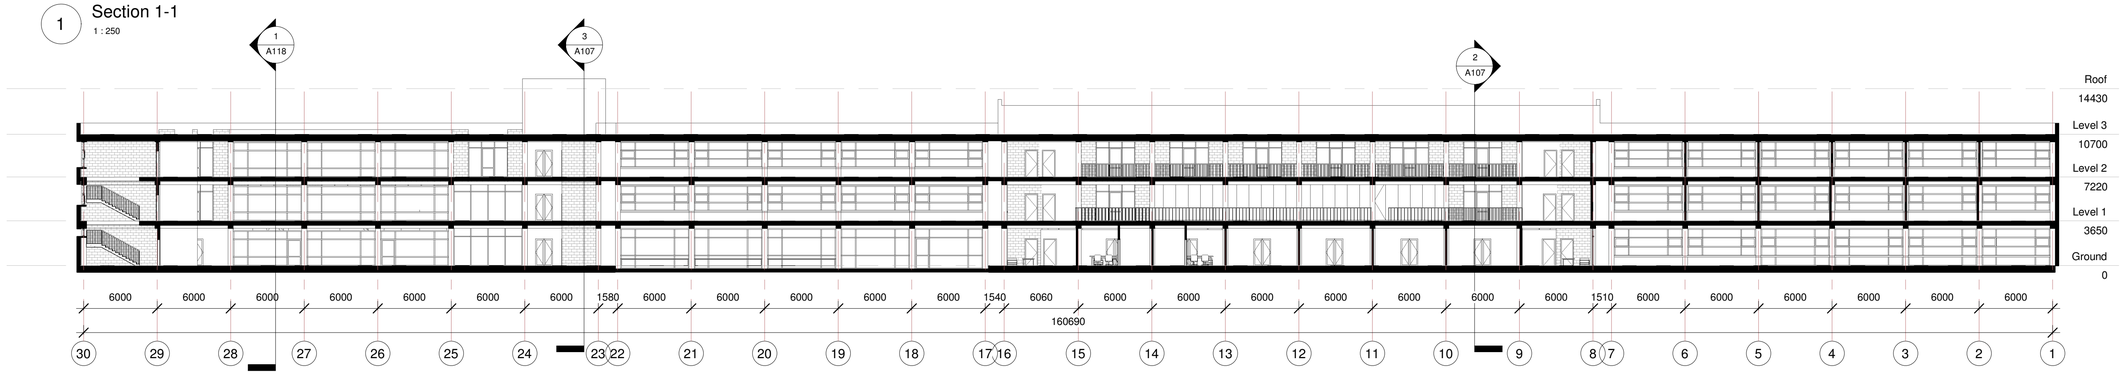

2 Section 2-2
1 : 150

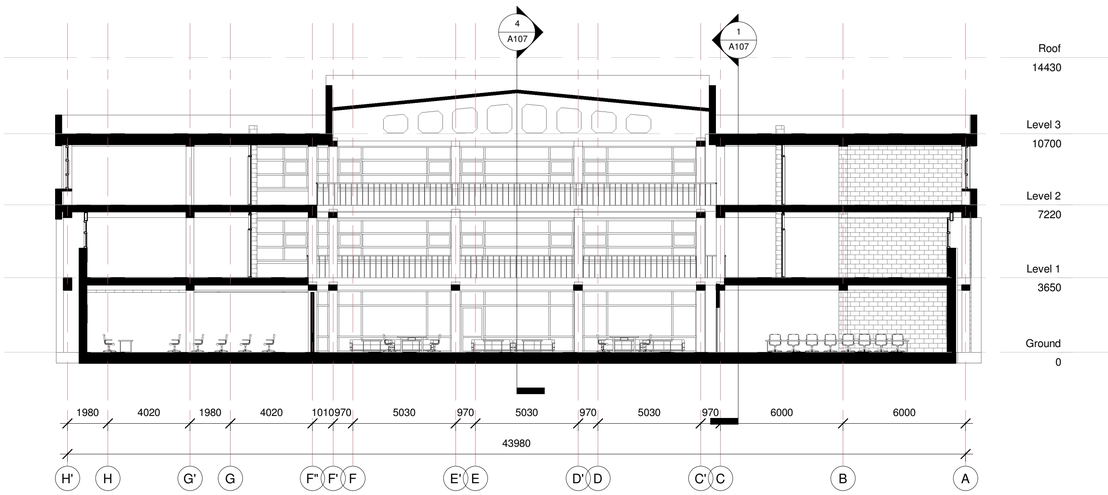

3 Section 3-3
1 : 150

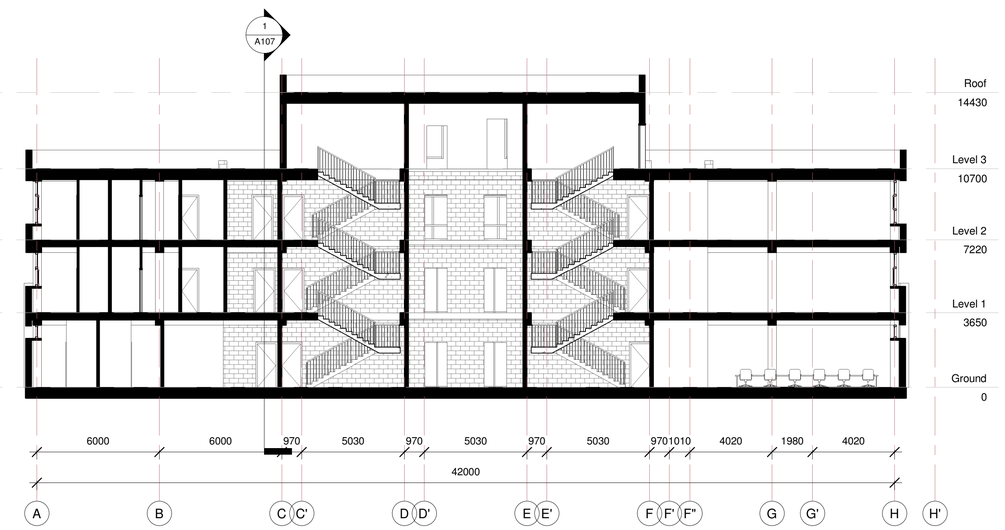

4 Section 4-4
1 : 150



5 Section 5-5
1 : 150

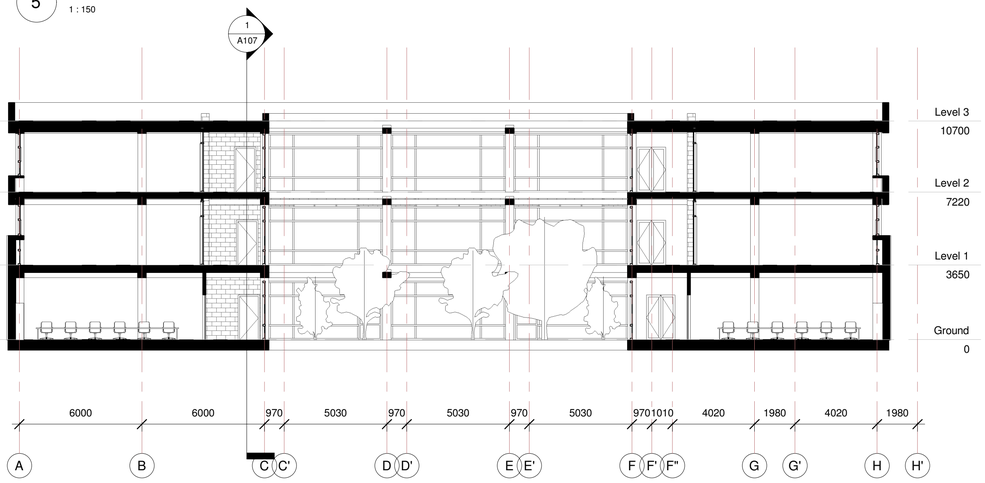

collective development

REVISION LIST

No	Date

LEGEND

DRAWING TITLE

Sections

Date	09/02/2024
Project Manager	Giorgi Butulashvili
Architect	Givi Machavariani
Adress	B. Bairamashvili str. N3
SHEET NUMBER	A107
Scale	As indicated

3/20/2024 5:02:09 PM