ფასადი 1-27 - არსებული



პროექტის დასახელება:
მზიდი ელემენტების, დაზიანებული კედლის ან/და შენობის გამაგრების პროექტი

დამკვეთი:
ოთარ ბერიშვილი (პ/ნ 62031007266)

მისამართი:
ქ.თბილისი, ალექსი გობრონიძის ქ.N33
(ს/კ 01.11.17.008.031)

დასახელება:
ფასადი 1-27-არსებული

მასშტაბი:
1:200

შენიშვნები:

ფასადი 27-1 - არსებული

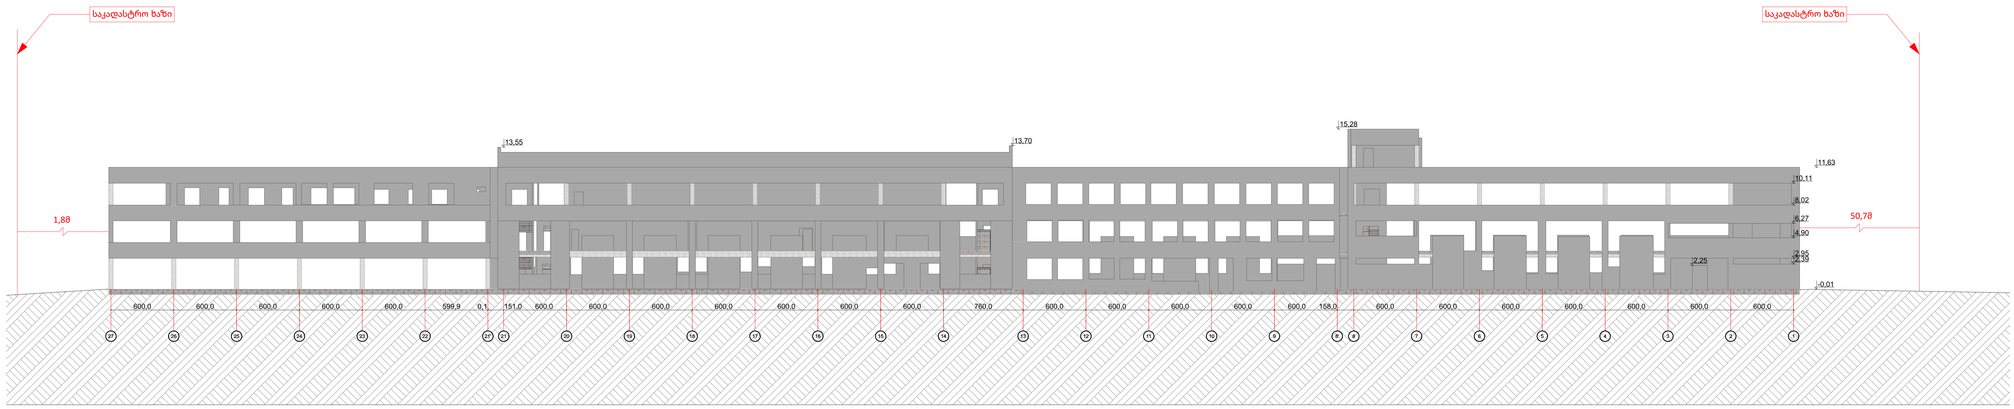

პროექტის დასახელება:
მზიდი ელემენტების, დაზიანებული კედლის ან/და შენობის გამაგრების პროექტი

დამკვეთი:
ოთარ ბერიშვილი (პ/ნ 62031007266)

მისამართი:
ქ.თბილისი, ალექსი გობრონიძის ქ.N33
(ს/კ 01.11.17.008.031)

დასახელება:
ფასადი 27-1-არსებული

მასშტაბი:
1:200

შენიშვნები:

ფასადი A-H'- არსებული

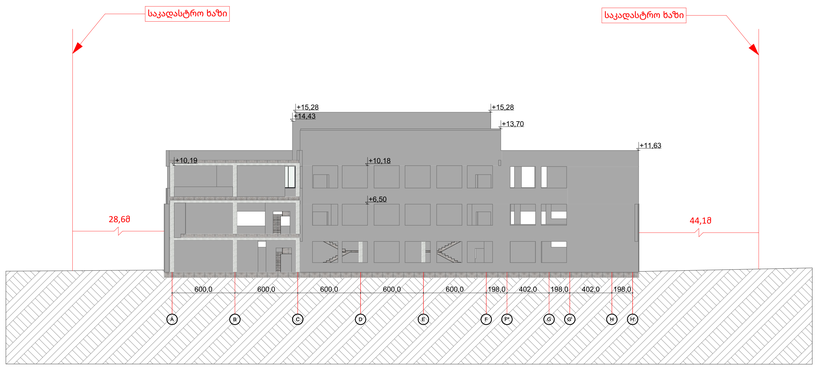

პროექტის დასახელება:
მზიდი ელემენტების, დაზიანებული კედლის ან/და შენობის გამაგრების პროექტი

დამკვეთი:
ოთარ ბერიშვილი (პ/ნ 62031007266)

მისამართი:
ქ.თბილისი, ალექსი გობრონიძის ქ.N33
(ს/კ 01.11.17.008.031)

დასახელება:
ფასადი A-H'-არსებული

მასშტაბი:
1:200

შენიშვნები:

ფასადი H-A - არსებული

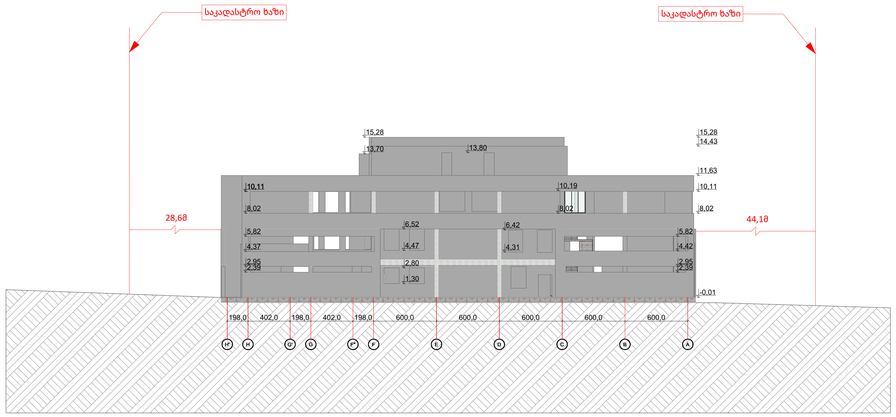

პროექტის დასახელება:

მზიდი ელემენტების, დაზიანებული კედლის ან/და შენობის გამაგრების პროექტი

დამკვეთი:

ოთარ ბერიშვილი (პ/ნ 62031007266)

მისამართი:

ქ.თბილისი, ალექსი გობრონიძის ქ.N33

(ს/კ 01.11.17.008.031)

დასახელება:

ფასადი H-A-არსებული

მასშტაბი:

1:200

შენიშვნები:

1 North 30-1

1 : 250

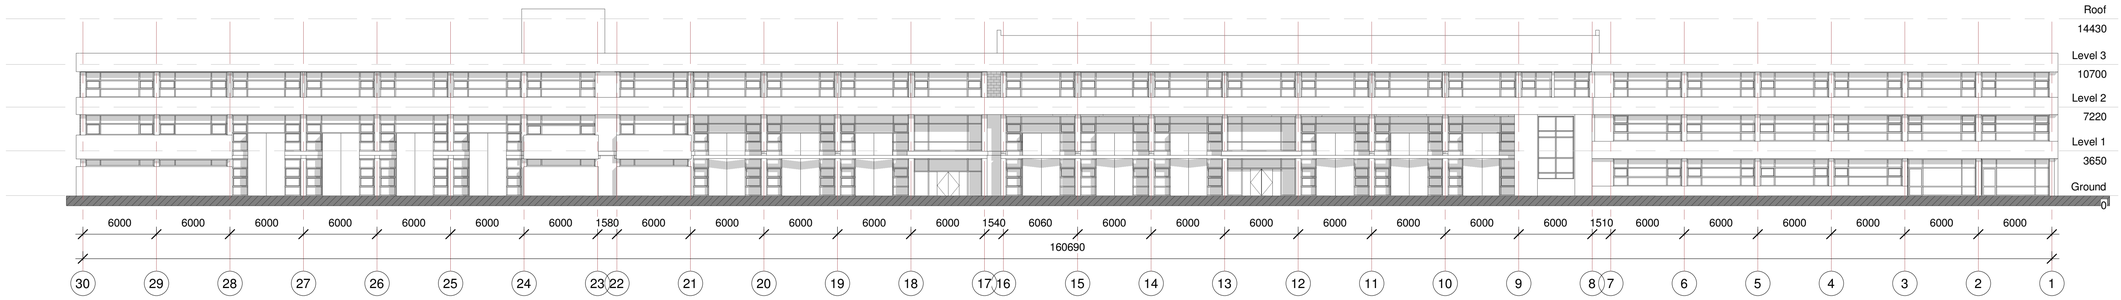

2 South 1-30

1 : 250



4 West A-H

1 : 250

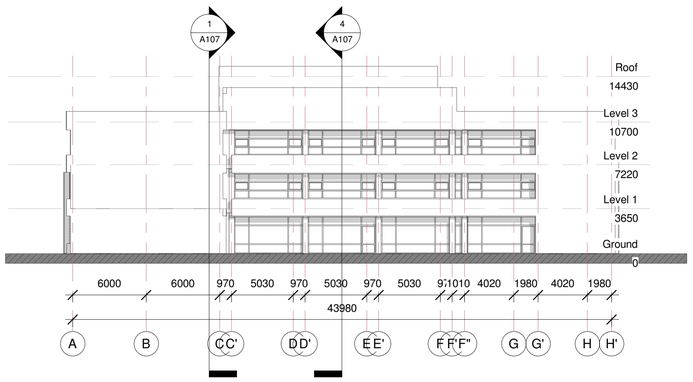

3 East H-A

1 : 250

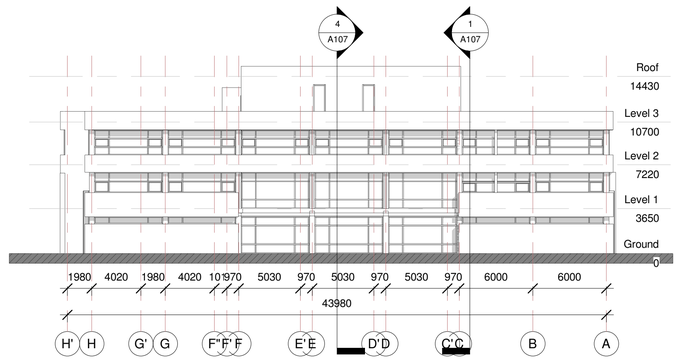

collective development

REVISION LIST

No	Date

LEGEND

DRAWING TITLE

Elevations

Date	09/02/2024
Project Manager	Giorgi Butulashvili
Architect	Givi Machavariani
Adress	B. Bairamashvili str. N3
SHEET NUMBER	A101
Scale	1 : 250

3/20/2024 4:52:23 PM