q. Tbilisi, ekaterine baRdavaZis I Sesaxve,vi1826v.m
arasasoflo-sameurneo daniSnulebis miwis nakveTis
g e g m a
safuZveli:

სიტუაციური სქემა

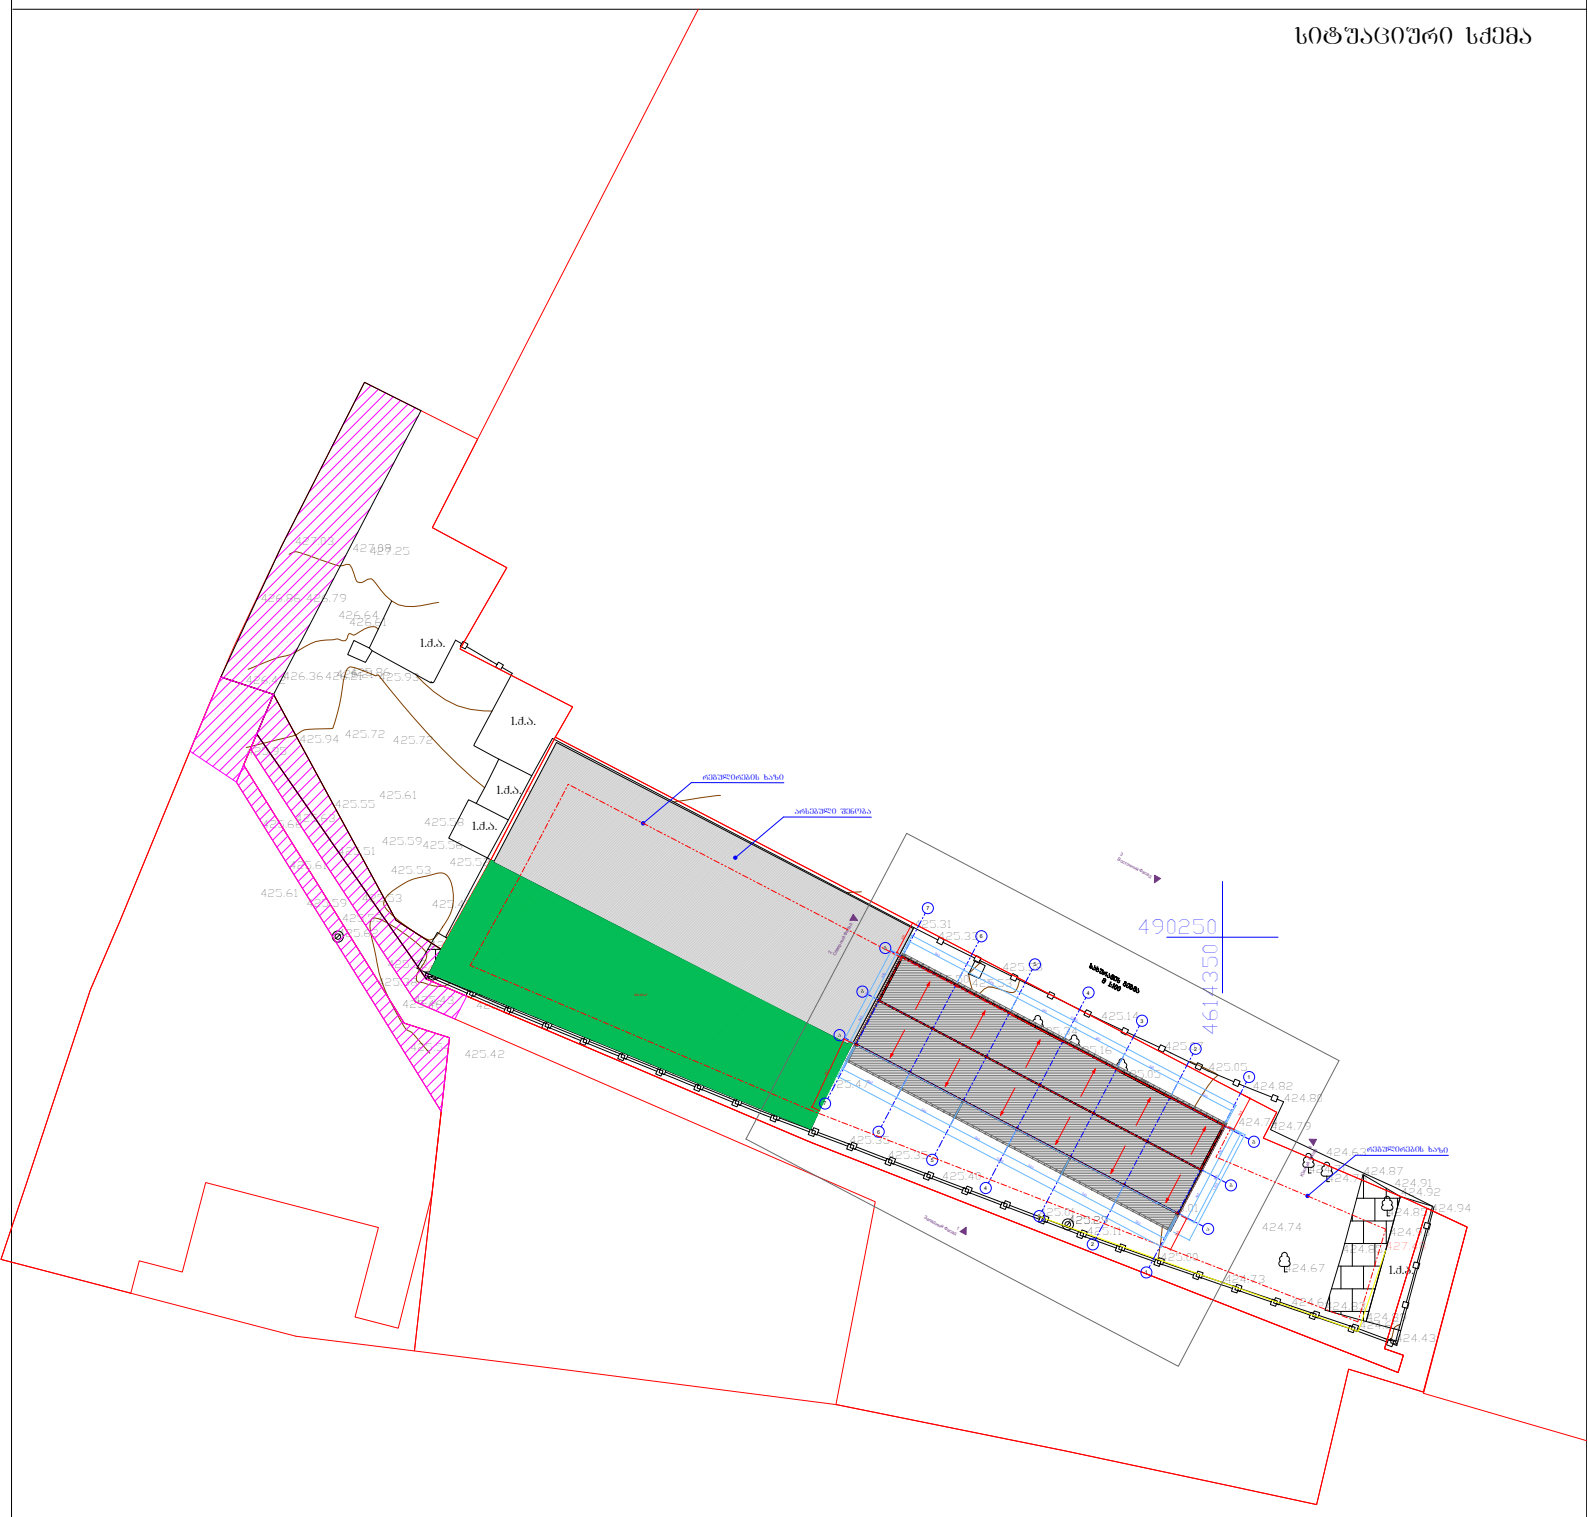

პირობითი აღნიშვნები

ძ.ს.	საცხ.სახლი		სერვიტუტი	ხის ნერგები	საგზაო ნიშანი
ძ.ა.	არასაცხ.სახლი		რეგისტრირებული ნაკვეთის საზღვარი	სამეთვალყურეო ჯა	
ფარდ	ფარდული		ბრუნტის გზა	გარე განათება	
მშენებარე	მშენებარე		კოლექტორი	ქარსაცავი ზოლი	
რეზერ	რეზერვუარი		ქვის ღობე	ხეები	
	სატრანსფორ. ჯიხური		ხის ღობე	UTM- საერთაშორისო	
			ბეტონის კედელი		
			ვაზის–ნერგები		

		წყალის ვენტილი
		წყალი
		კავშირგაბმულობა
		კანალიზაცია
		გაზი
		ელ–ბოძი
		ა ასფალტი
		დენის აღმრიცხველი

შპს „ბეოკოინტი“		
დირექტორი		ა. ბელიაშვილი
კომპიუტერული უზრუნველყოფა		ზ. ქღენტი
ა.ზომვა შეასრულა		ზ. ქღენტი
მასშტაბი 1:500		16.11.2019