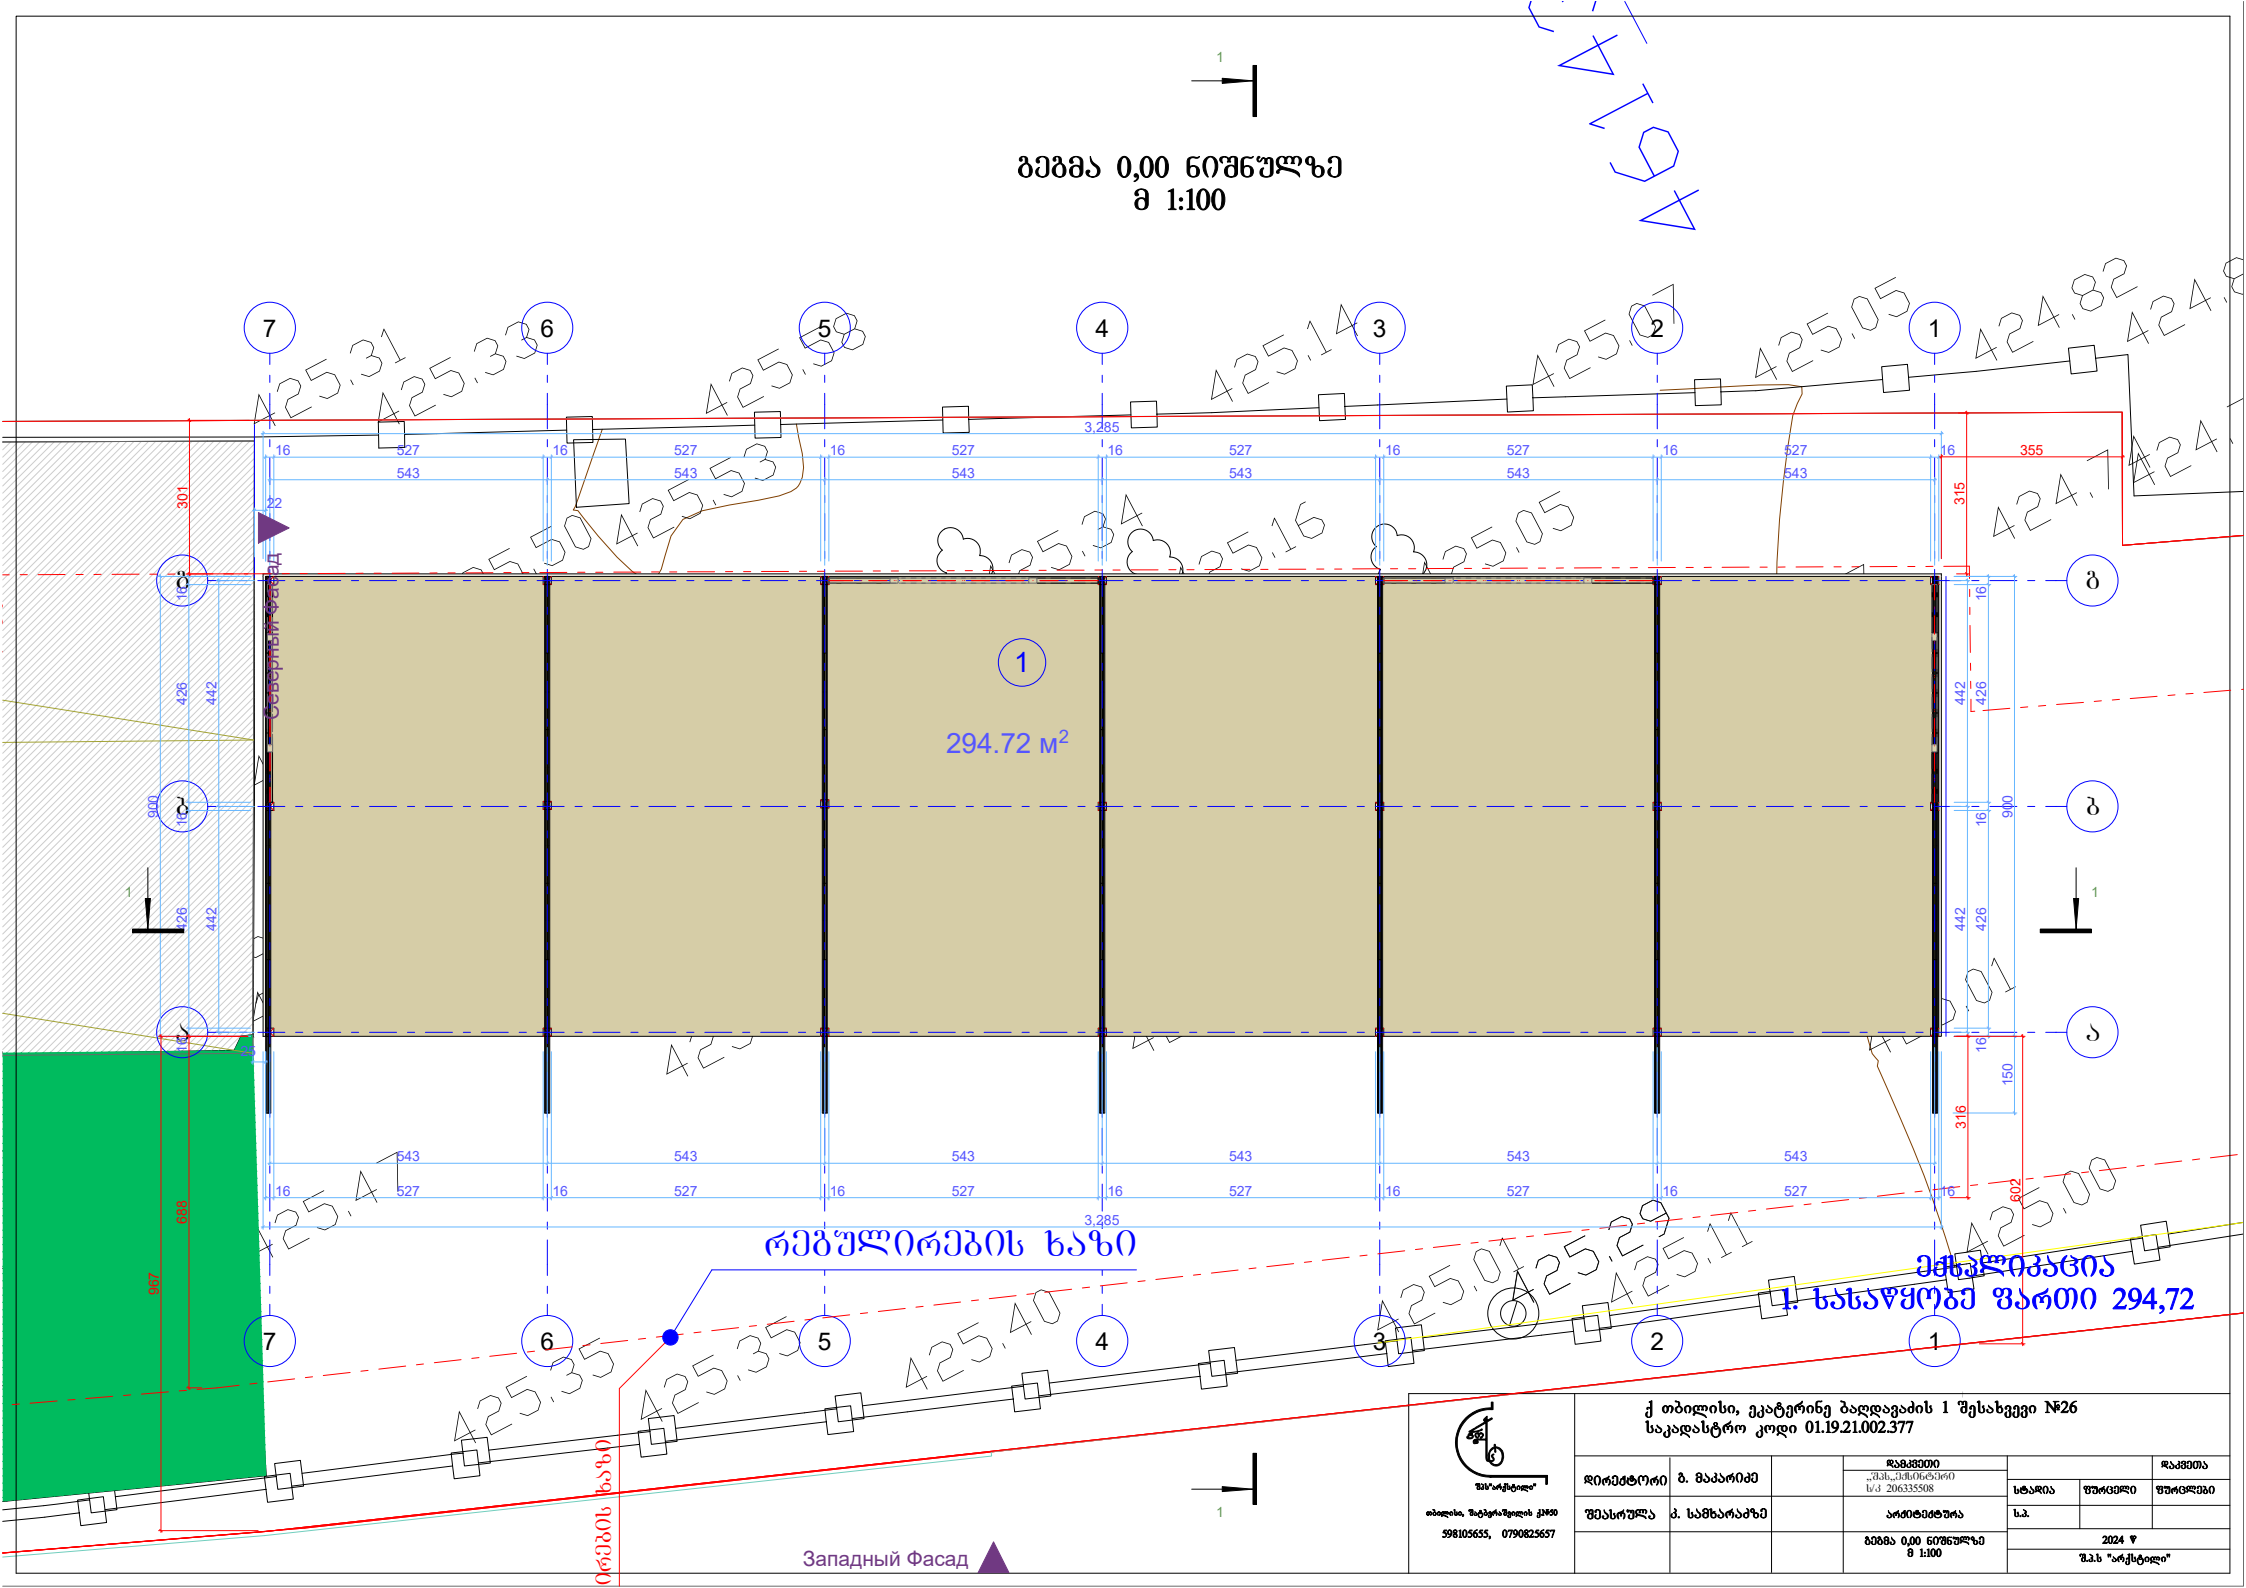
გეგმა 0,00 ნიშნულზე
მ 1:100
1
294.72 მ²
რეგულირების ხაზი
Западный Фасад
ექსპლიკაცია
1. სასაწყობე ფართი 294,72
ქ თბილისი, ეკატერინე ბაღდავაძის 1 შესახვევი №26
საკადასტრო კოდი 01.19.21.002.377
დირექტორი
ბ. მაკარიძე
შეასრულა
ა. სამხარაძე
არქიტექტურა
გეგმა 0,00 ნიშნულზე
მ 1:100
2024 წ
შ.პ.ს "არქსტილი"

სახურავის გეგმა
მ 1:100

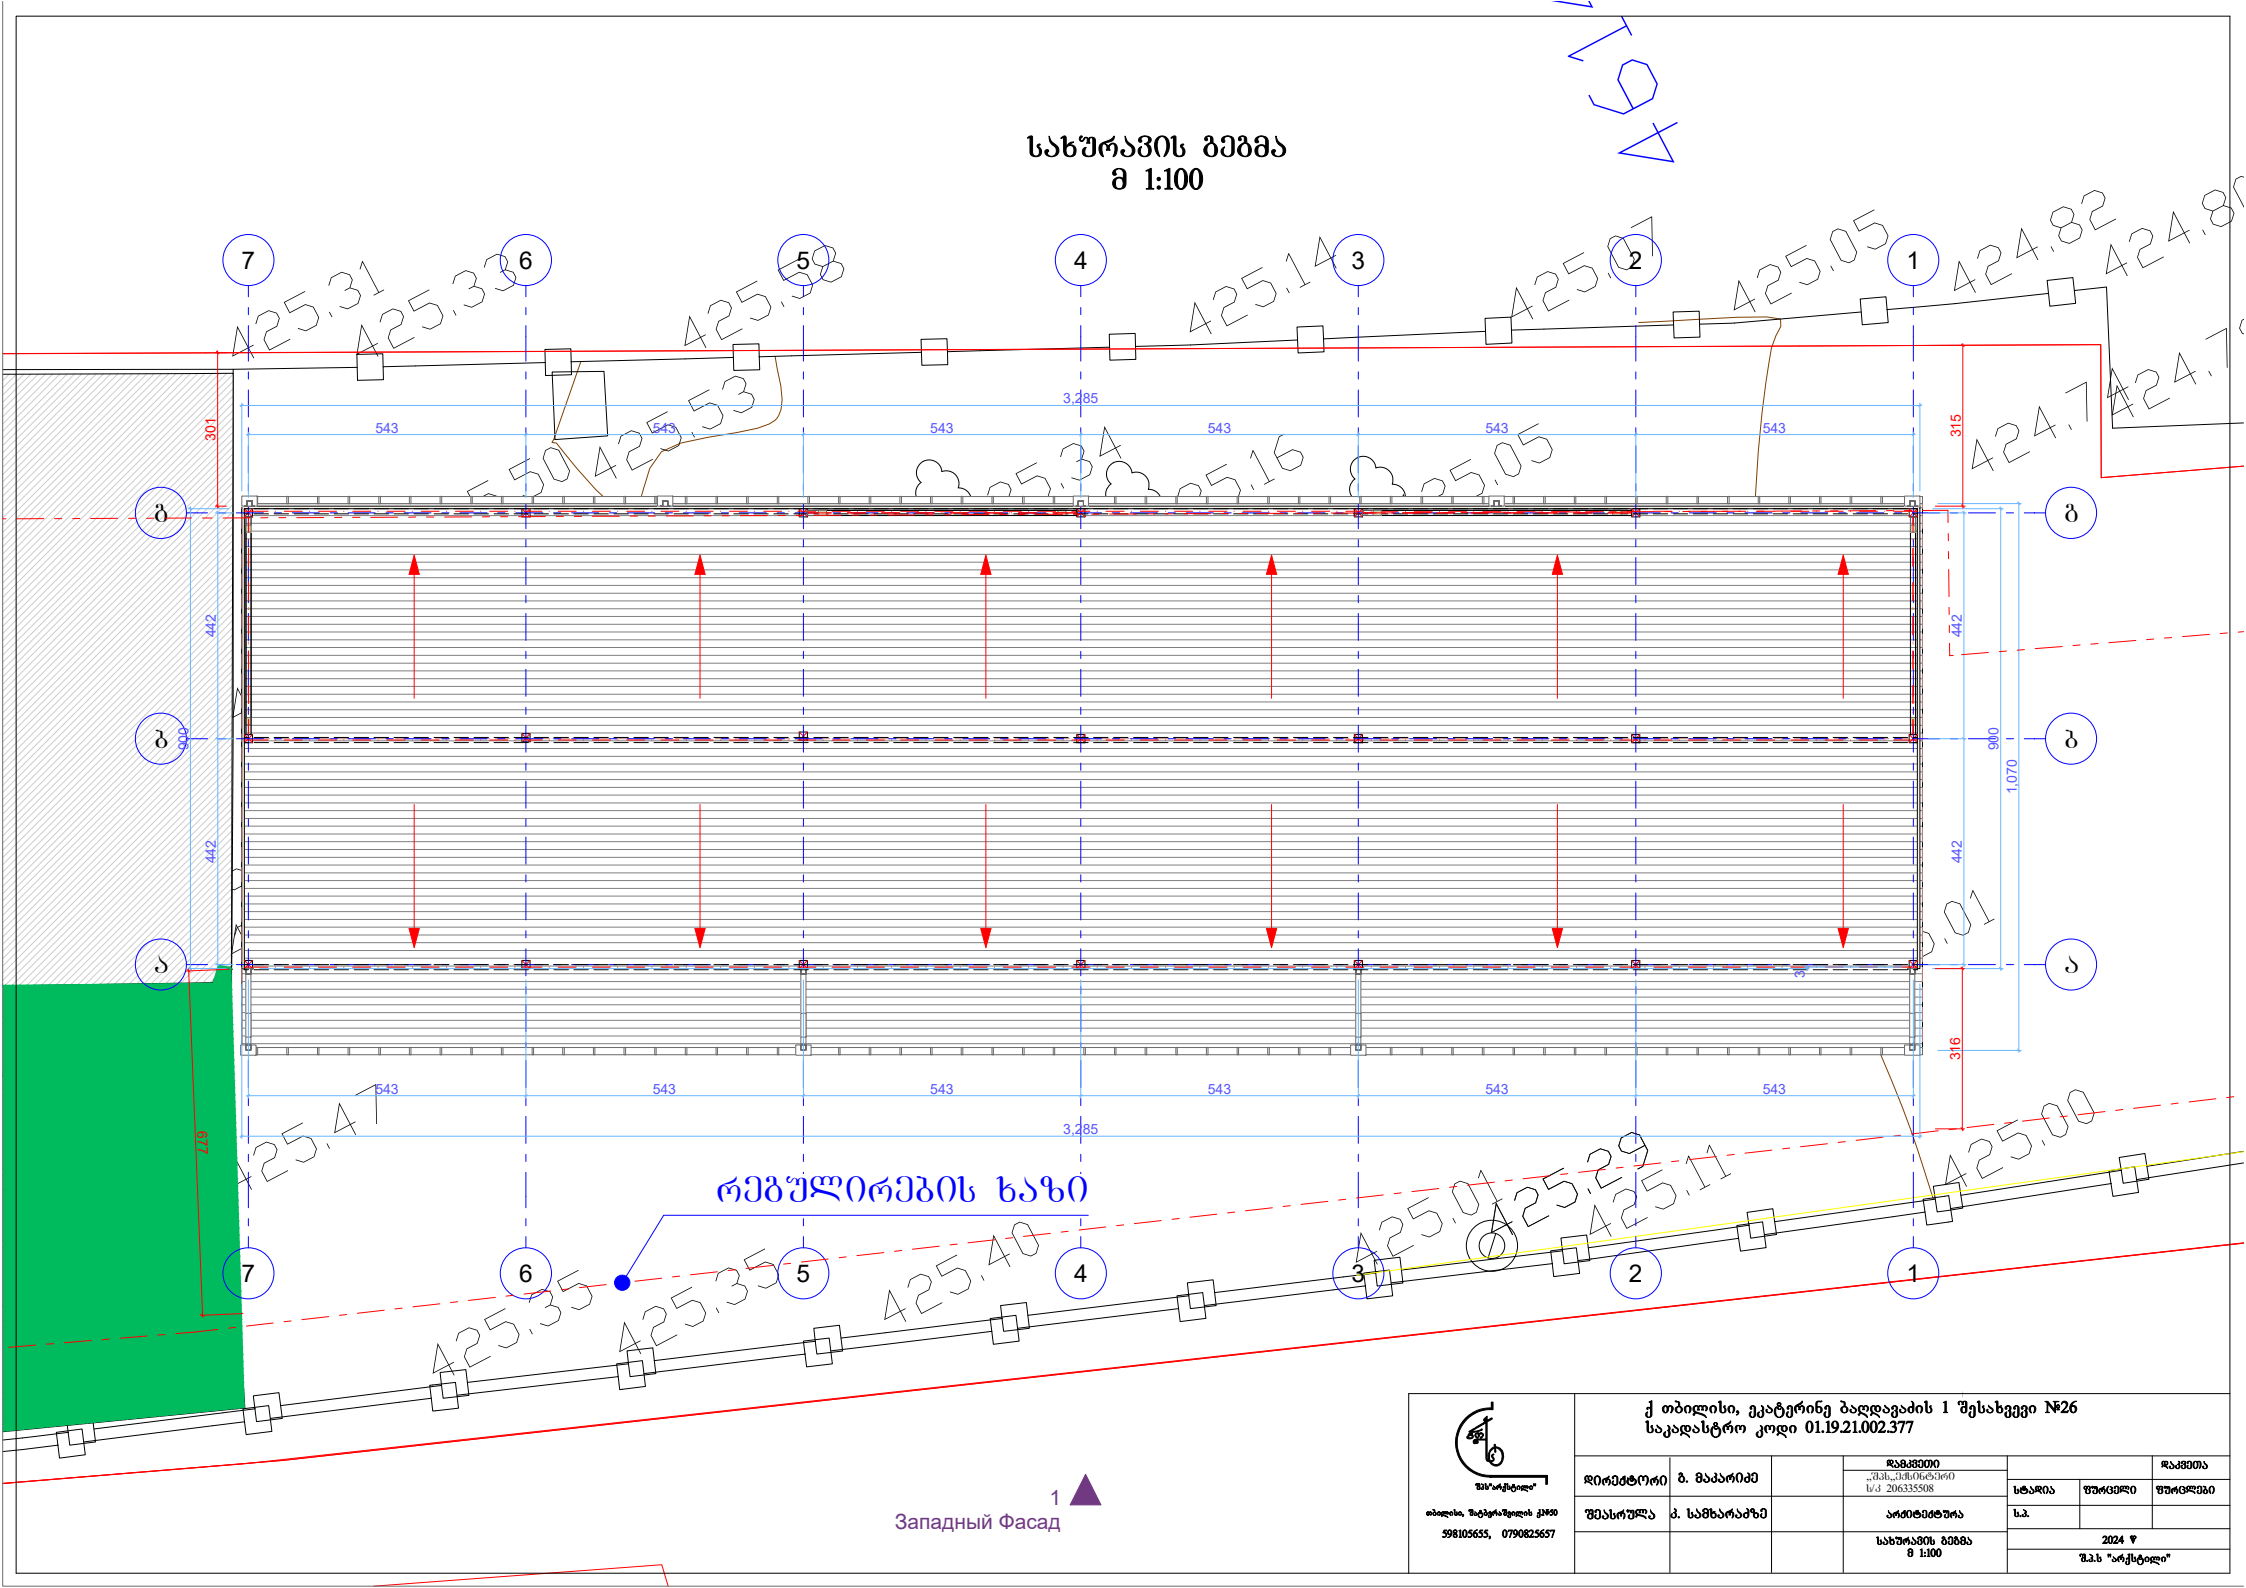

1
Западный Фасад

ქ თბილისი, ეკატერინე ბაღდავაძის 1 შესახვევი №26 საკადასტრო კოდი 01.19.21.002.377				
დირექტორი	ბ. მაკარიძე		დამკვეთი „შპს...ჯმბ06ბ3ბრ0 ს/კ 206335508	დამკვეთი
შემსრულა	ა. სამხარაძზე		არქიტექტურა	სტადია / შუალედი / შუალედები
			სახურავის გეგმა მ 1:100	ს.ა. 2024 წ შ.პ.ს "არქსტილი"

თბილისი, ზაქარიაშვილის ქ.№50
598105655, 0790825657