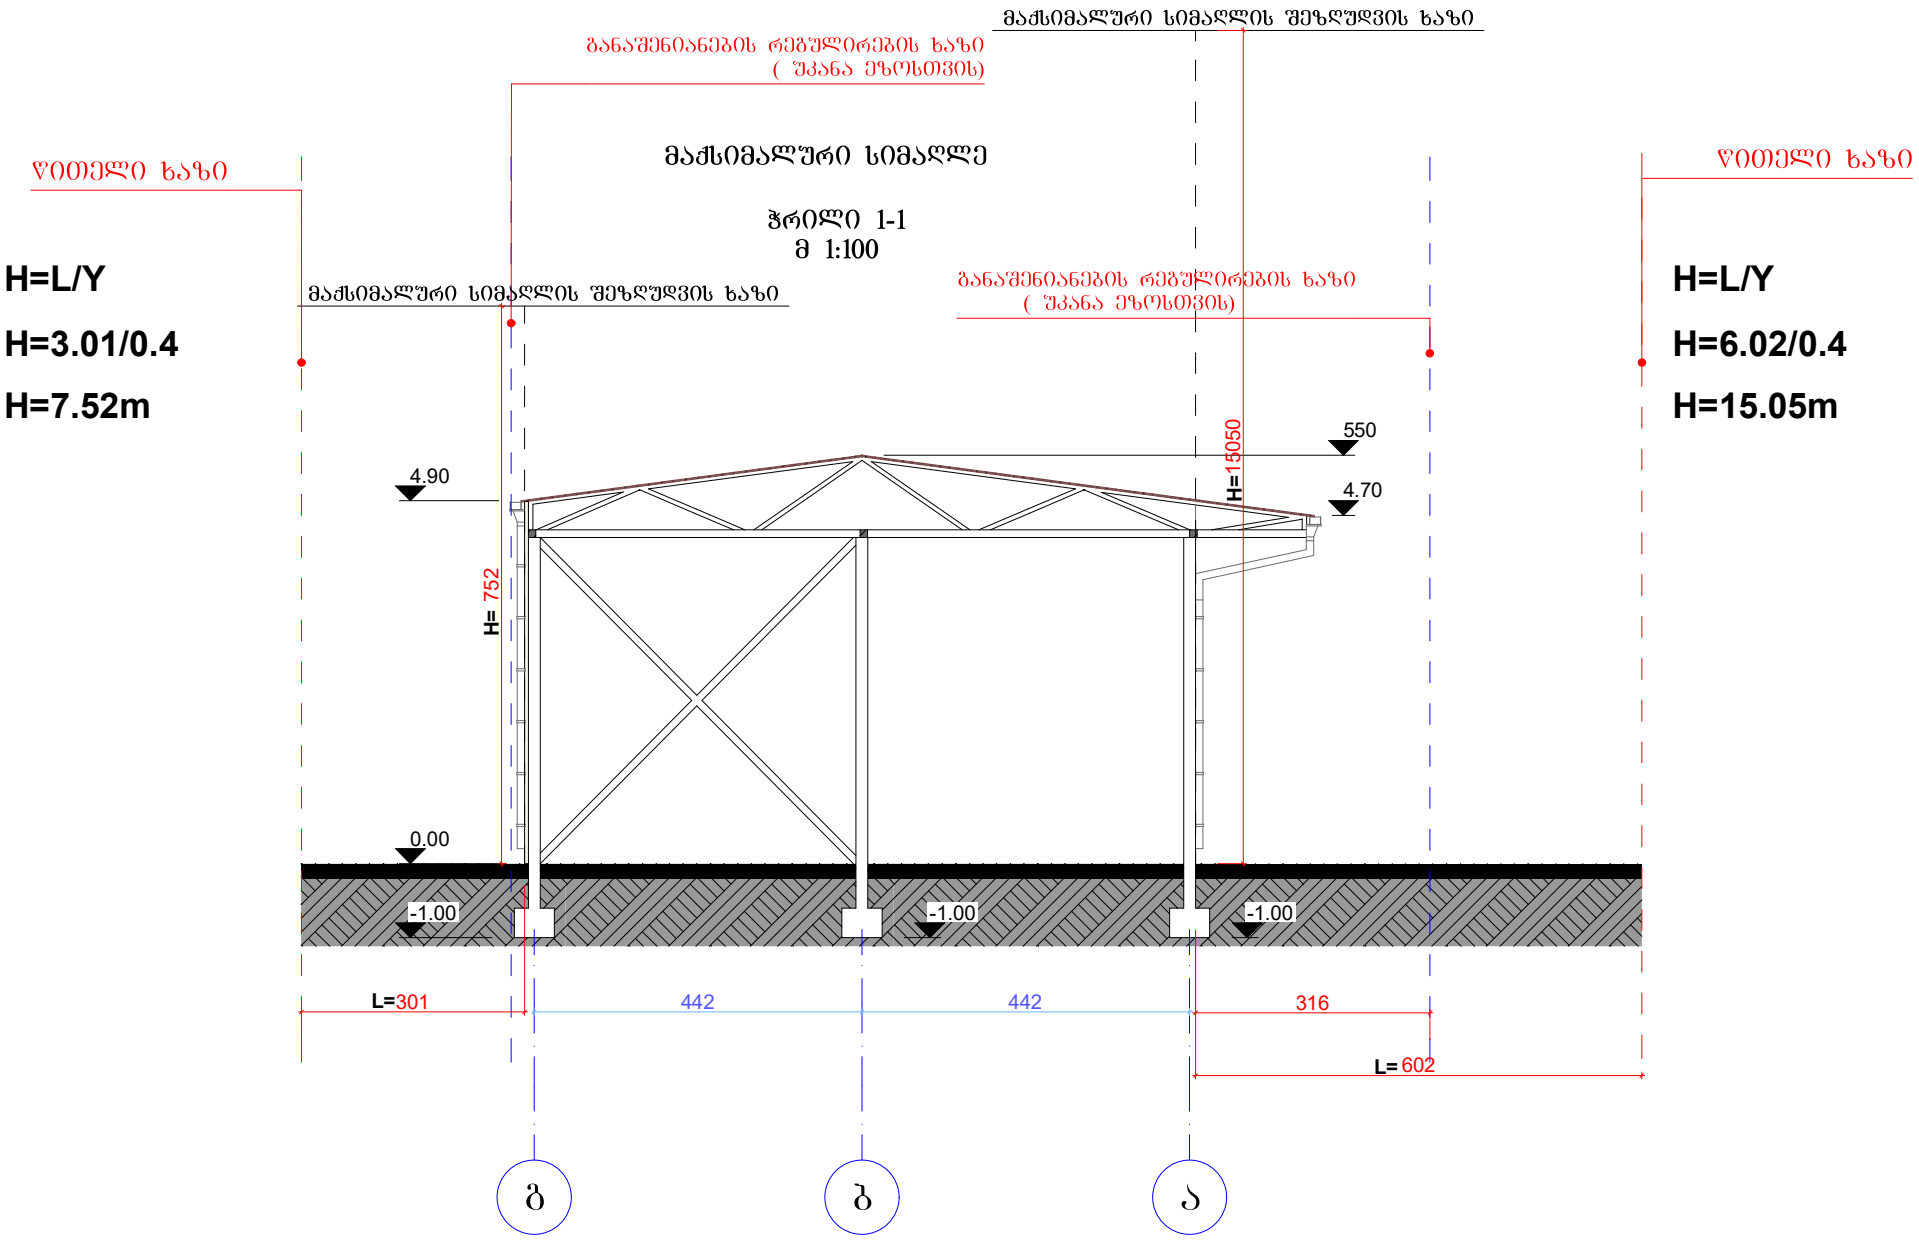

			ქ თბილისი, ეკატერინე ბაღდავაძის 1 შესახვევი №26 საკადასტრო კოდი 01.19.21.002.377		
დირექტორი	ბ. მაკარიძე		დამკვეთი „შპს „ესპინტერი" ს/კ 206335508		დაკვეთა
შესრულა	კ. სამხარაძე		არქიტექტურა	სტადია / შუალედი / შუალედები ს.პ.	
			ჭრილი 1-1 მ 1:100	2024 წ შპს "არქსტილი"	

შპს"არქსტილი"
თბილისი, მატარებლის ქ№50
598105655, 0790825657

ჭრილი 2-2
მ 1:100

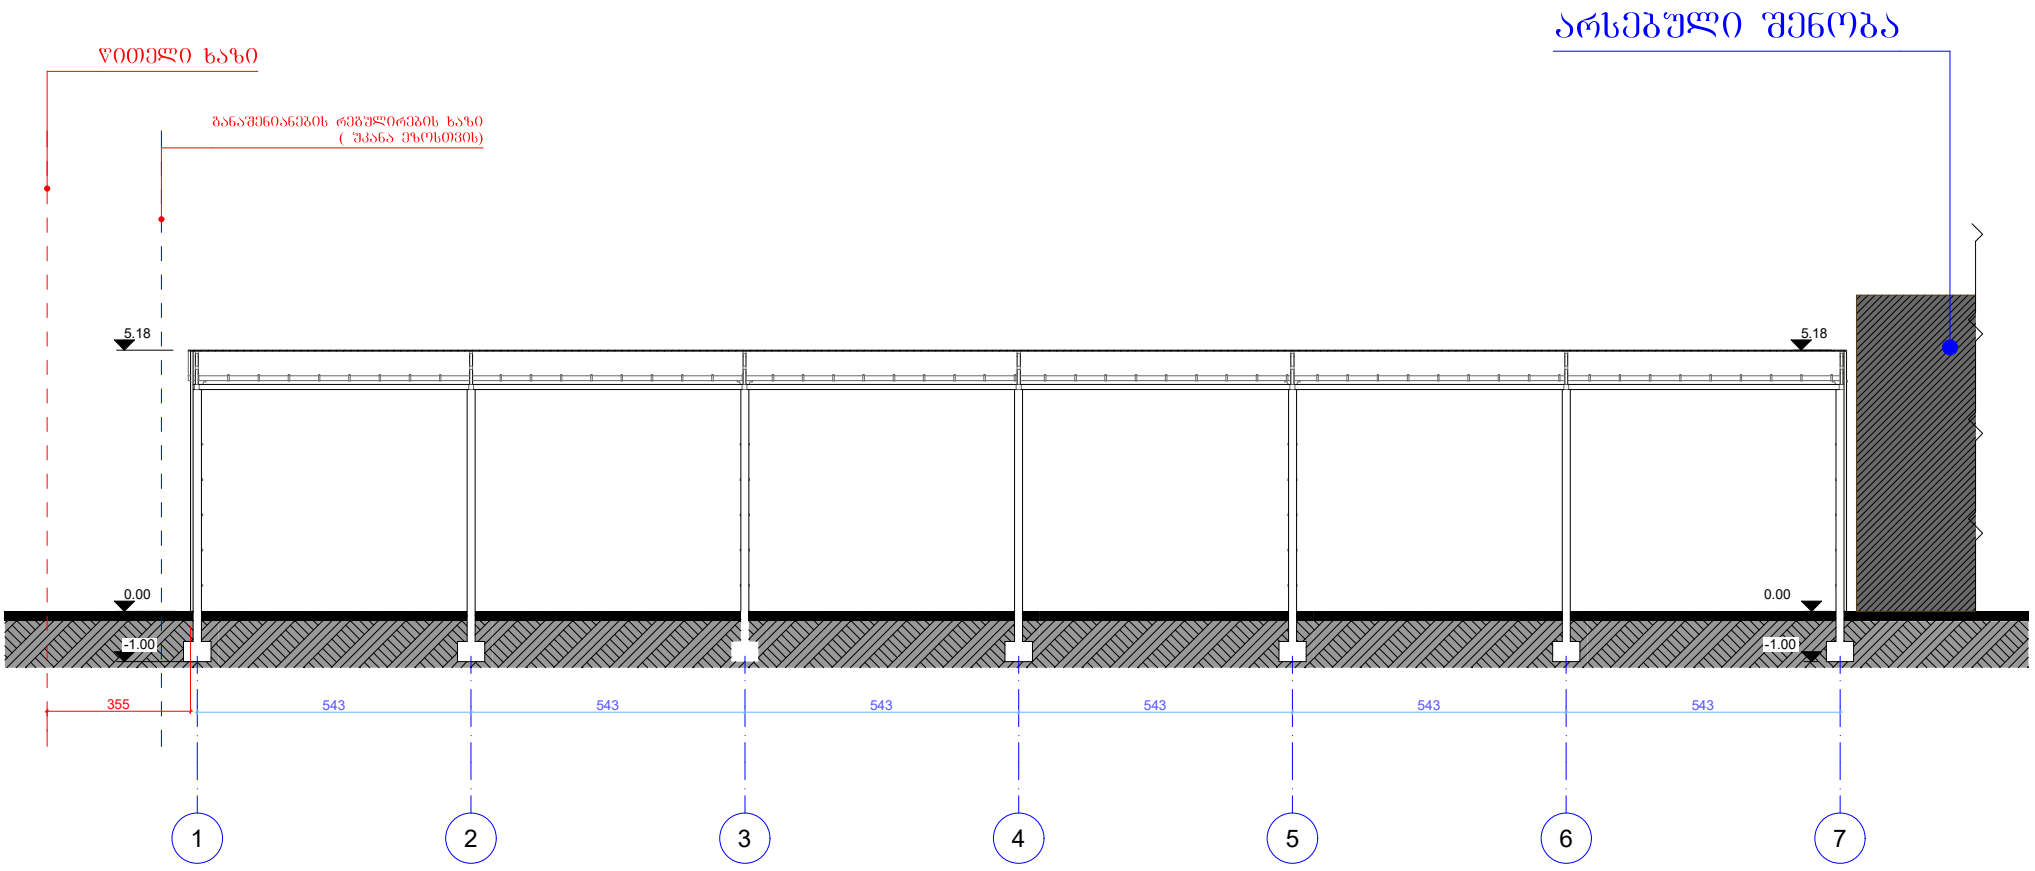

ქ თბილისი, ეკატერინე ბაღდავაძის 1 შესახვევი №26 საკადასტრო კოდი 01.19.21.002.377					
			დამკვეთი „შპს „ემჩიენტერი ს/კ 206335508		დაკვეთა
დირექტორი	გ. მაკარიძე			სტადია	შუალედი / შუალედები
შემსრულა	კ. სამხარაძე		არქიტექტურა	ს.პ.	
			ჭრილი 2-2 მ 1:100	2024 წ	
				შ.პ.ს "არქიტექტი"	

შპს"არქიტექტი"
თბილისი, მატარებლის ქ№80
598105655, 0790825657