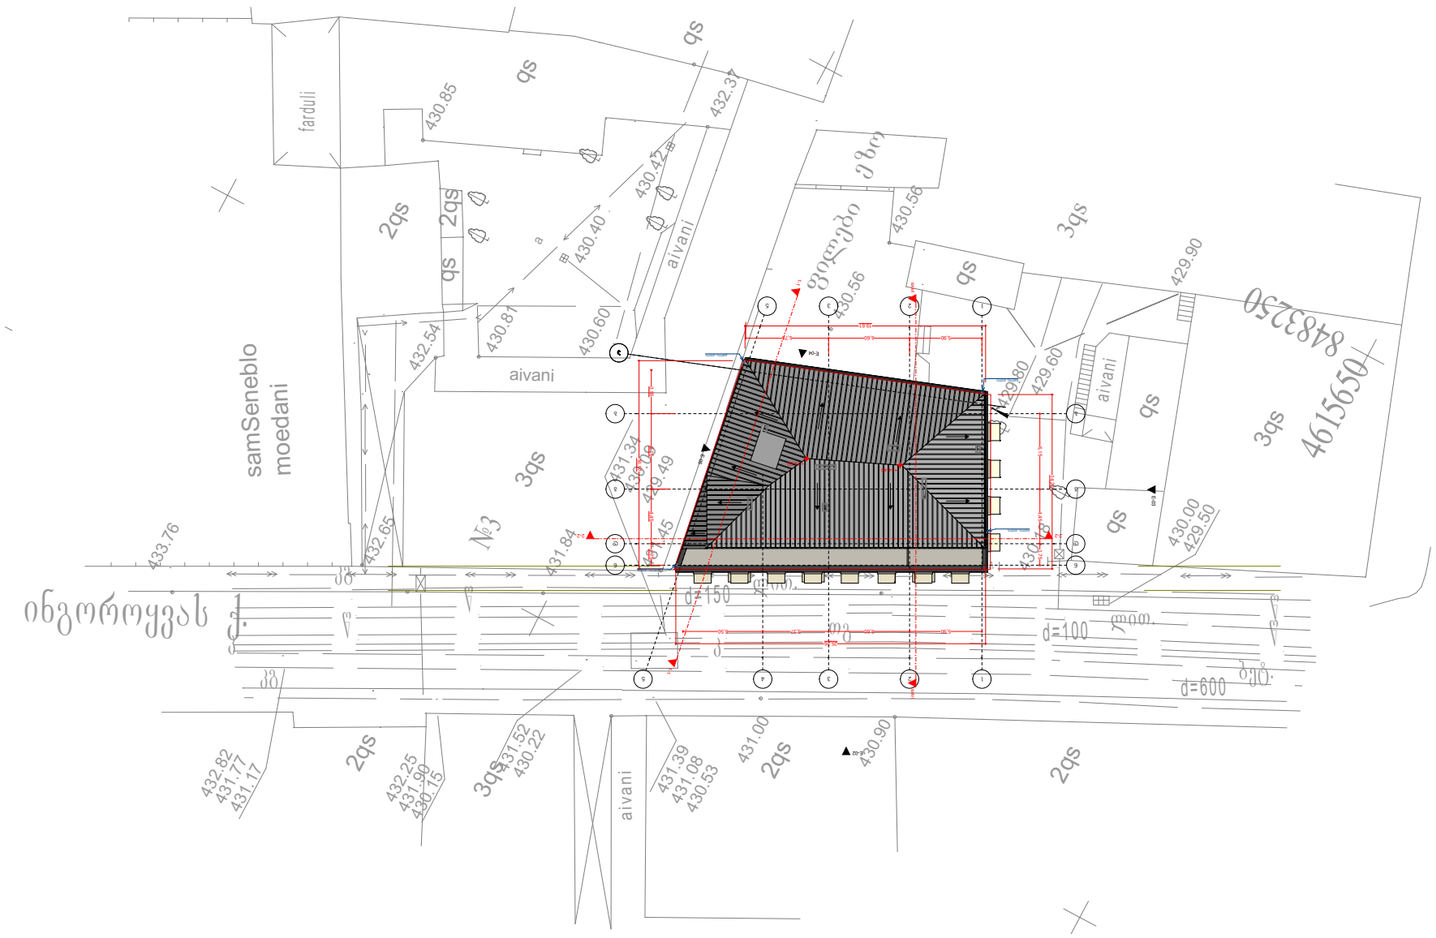

GSPublisherVersion 0.4.100.100

AB5
შ. პ. ს. ეი ბი 5, არაყიშვილის ქ. 14, 0179 თბილისი
დირექტორი: დ. ლოსაბერიძე
არქიტექტორი: რ. ტყემალაძე

დამკვეთი: შპს "ელ ჯორჯია"

პროექტის სახელწოდება:

მრავალფუნქციული
კომპლექსი/შენობა

ქ. თბილისი, პავლე ინგოროყვას #3
s/k. 01.15.05.067.002

არქიტექტურული ნაწილი

ნახაზი:

გენგეგმა

ფურცელი:

მასშტაბი: 1:500 ფორმატი: A3

23.03.2024

430 56.

430 56.
430 42.

430 60.

430 40.

430 81.

430 85.

432 37.

432 54.

433 76.

432 65.

431
84.

431
45.

430 90.

431
00.

431
39.

431
34.

431
52.

ეზო

3qs

2qs

qs

a

აივანი

2qs

3
2

qs

qs

. q ingoroyvas

ფილები

აივანი

ფარდული

მოედანი

სამშენებლო
3qs

qs

2qs qs

#3

8483250

4615650

აივანი

w
w

w

kg

Tg

k

k

kg

w

100 =d

150 =d

600 =d
. ბეტ

. ლით

. ლით

431
08.

430 53.
430 22.

430 09.

429 49.

432 25.

431
90.

430
15.
432 82.

431
77.

431
17.

3qs

აივანი

429 80.

429 60.

429 90. 430

430

18.
00.

429 50.

qs

qs

qs

2qs

n n

g g

b b

a

1

1

2

2

3

3 4

5

5

d d

E-02

1-1 1-1

2-2 2-2

E-03

E-04

სხივი სხივი

E-05

5,90 6,60 5,37 6,50

6,15 4,45 1,75
5,90 6,60 6,75

4,45 1,75 3,55 6,15

14,21

25,26

16,97

19,61

წყლის მილი

წყლის მილი
წყლის მილი

წყლის მილი

+14,40
+14,50

გენგეგმა
m 1:500