ფასადი 4-1 ღერძებში
მ 1:100

AB5

შ. პ. ს. ეი ბი 5, არაგვისელის ქ. 14, 0179 თბილისი

დირექტორი: დ. ლისაბერიძე

არქიტექტორი: რ. ტყემალაძე

დამკვეთი: შპს "ელ ჯორჯია"

პროექტის სახელწოდება:
მრავალფუნქციული
კომპლექსი/შენობა

ქ. თბილისი, პავლე ინგოროყვას №3
ს/კ. 01.15.05.067.002

არქიტექტურული ნაწილი

ნახაზი:
E-01 Норტჰ Елევატიონ

ფარცელი:

მასშტაბი: 1:100 ფორმატი: A2

23.03.2024

ფასადი ნ-ბ ღერძებში
მ 1:100

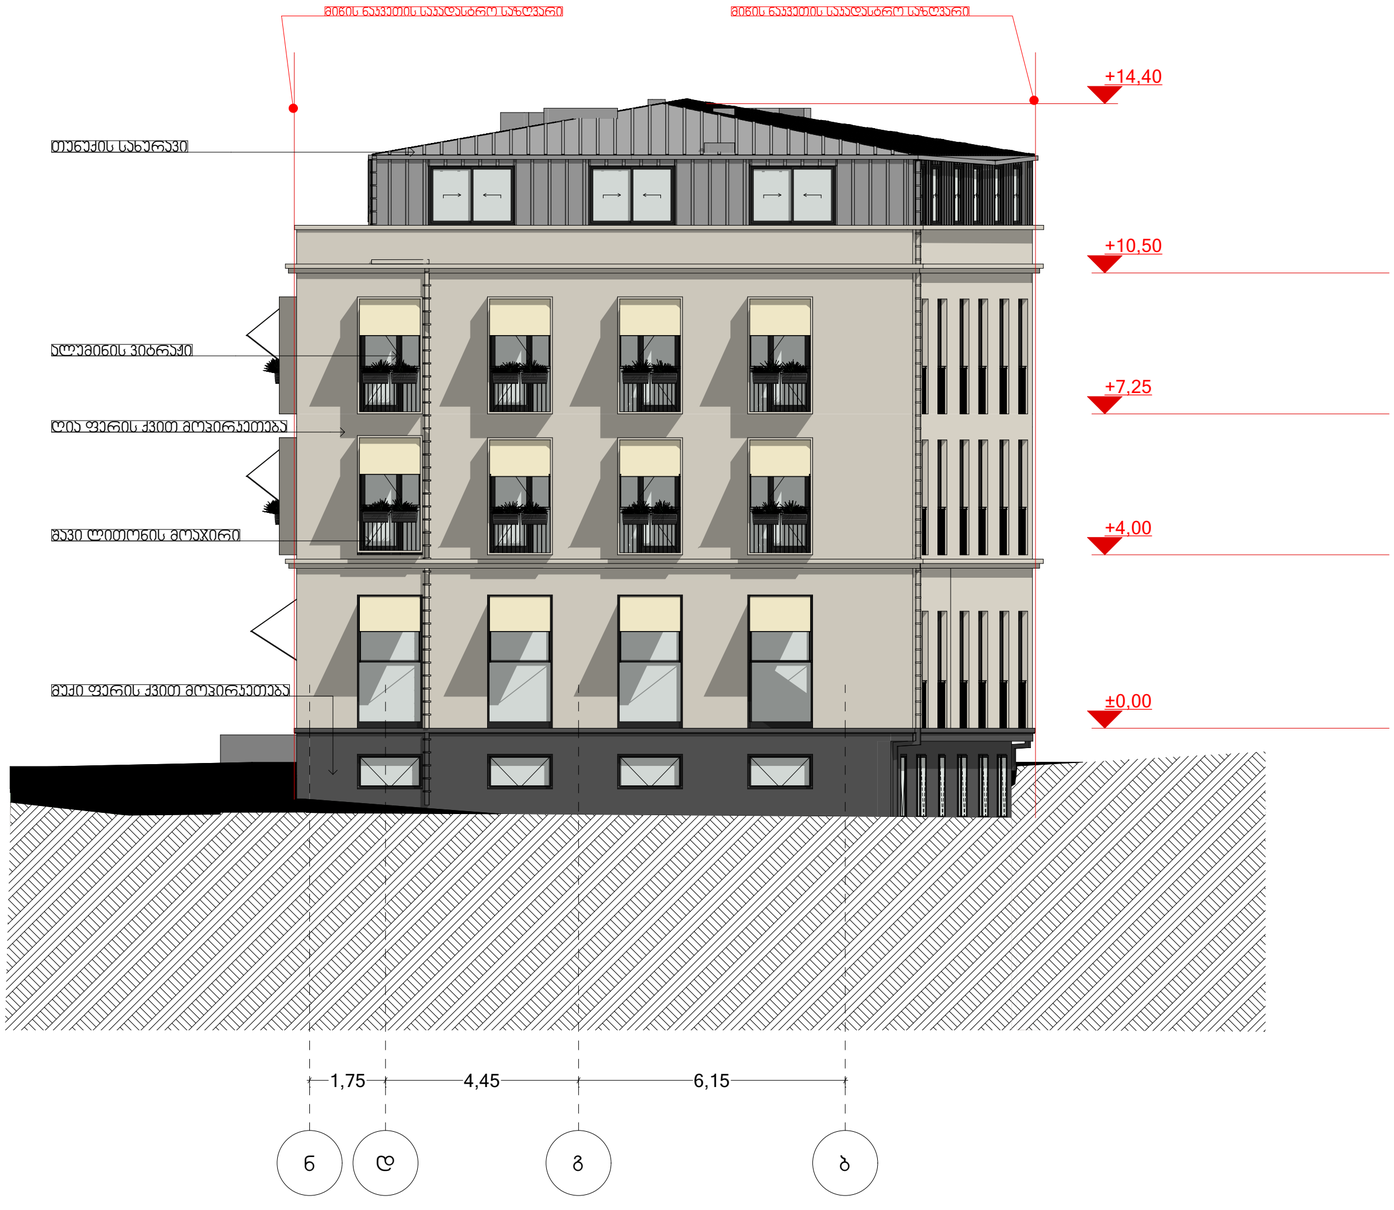

AB5

შ. პ. ს. „ა ბ ა 5, არაგვისპირის ქ. 14, 0179 თბილისი

დირექტორი: დ. ლისაბერიძე

არქიტექტორი: რ. ტყემალაძე

დამკვეთი: შპს "ვალ ჯორჯია"

პროექტის სახელწოდება:
მრავალფუნქციული კომპლექსი/შენობა

ქ. თბილისი, პავლე ინგოროყვას №3
ს/კ. 01.15.05.067.002

არქიტექტურული ნაწილი

ნახაზი:
E-02 Ეასტ Ელევატიონ

ფურცელი:

მასშტაბი: 1:100 ფორმატი: A2

23.03.2024

GSPublisherVersion 0.4.100.100

AB5
შ. პ. ს. ეი ბი 5, არაყიშვილის ქ. 14, 0179 თბილისი
დირექტორი: დ. ლოსაბერიძე
არქიტექტორი: რ. ტყემალაძე

დამკვეთი: შპს "ელ ჯორჯია"

პროექტის სახელწოდება:

მრავალფუნქციული
კომპლექსი/შენობა

ქ. თბილისი, პავლე ინგოროყვას #3
s/k. 01.15.05.067.002

არქიტექტურული ნაწილი

ნახაზი:

E-03 South Elevation

ფურცელი:

მასშტაბი: 1:100 ფორმატი: A2

23.03.2024

1 2 3 5

-3,60

±0,00

+4,00

+7,25

+10,50

+14,40

მიწის ნაკვეთის საკადასტრო საზღვარი მიწის ნაკვეთის საკადასტრო საზღვარი

თუნუქის სახურავი

ღია ფერის ქვით მოპირკეთება

მუქი ფერის ქვით მოპირკეთება

შავი ლითონის მოაჯირი

ალუმინის ვიტრაჟი

ფასადი 1-5 ღერძებში
m 1:100

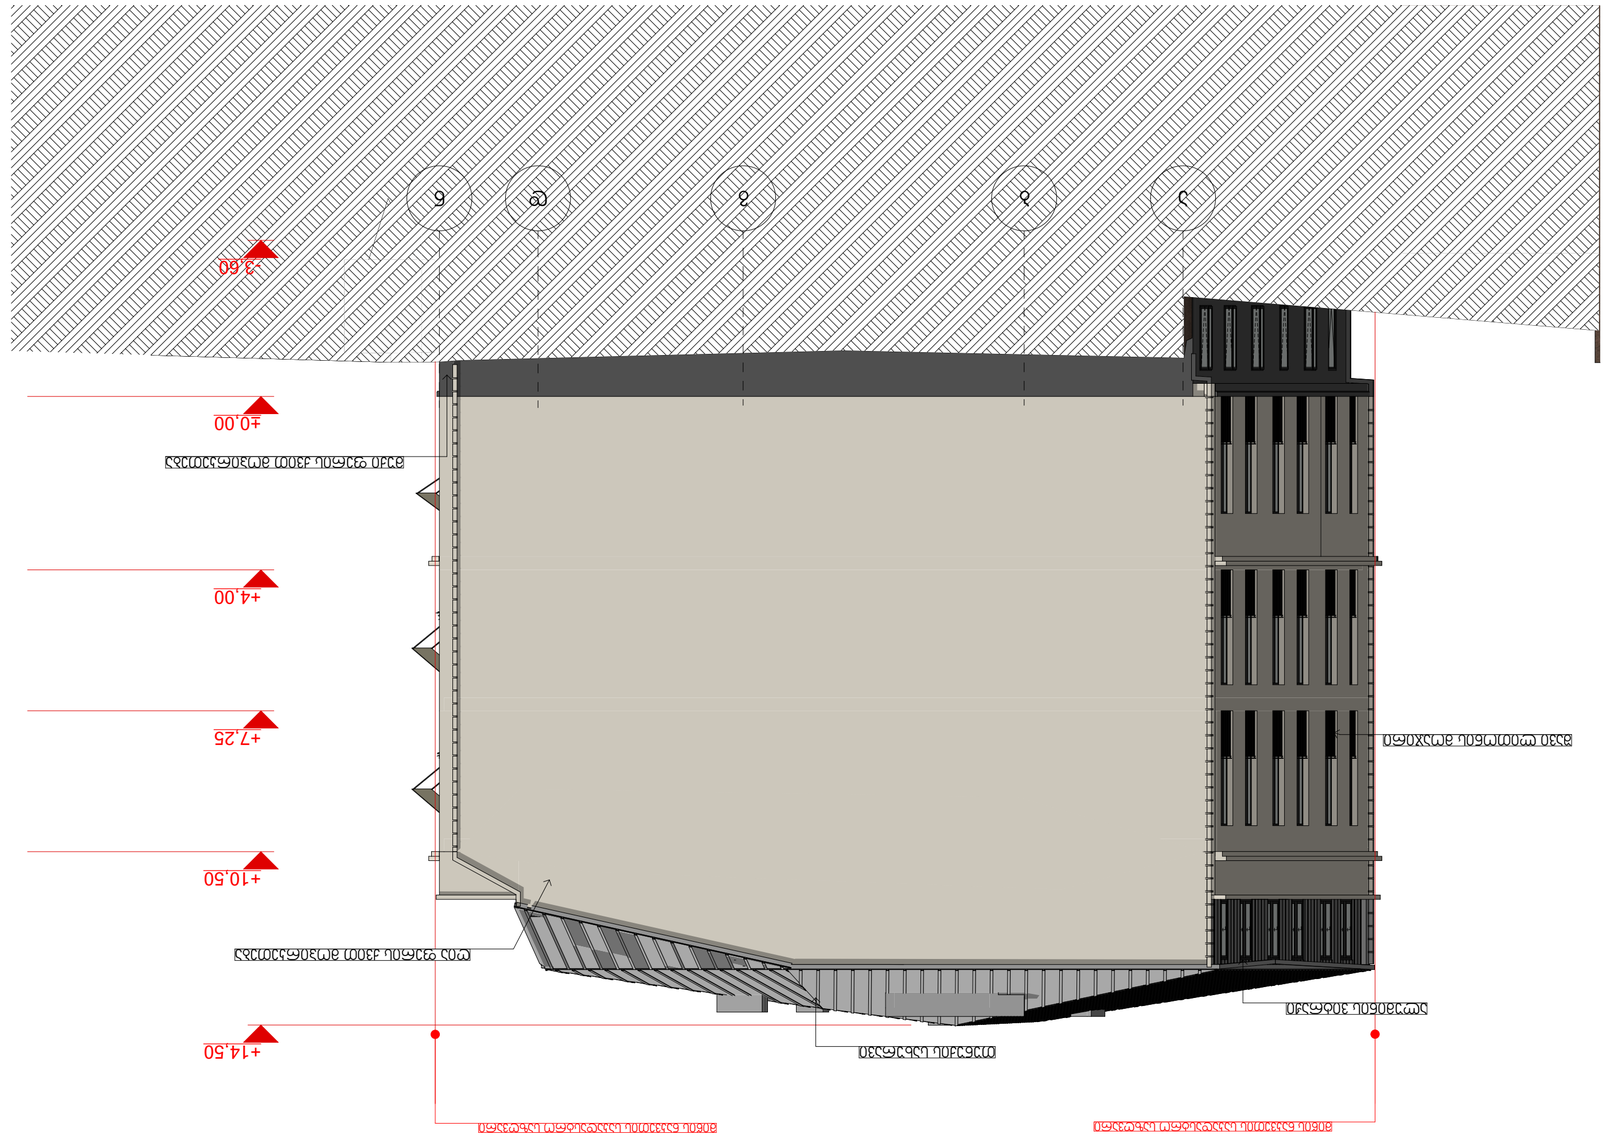

GSPublisherVersion 0.4.100.100

AB5
შ. პ. ს. ეი ბი 5, არაყიშვილის ქ. 14, 0179 თბილისი
დირექტორი: დ. ლოსაბერიძე
არქიტექტორი: რ. ტყემალაძე

დამკვეთი: შპს "ელ ჯორჯია"

პროექტის სახელწოდება:

მრავალფუნქციული
კომპლექსი/შენობა

ქ. თბილისი, პავლე ინგოროყვას #3
s/k. 01.15.05.067.002

არქიტექტურული ნაწილი

ნახაზი:

E-04 West Elevation

ფურცელი:

მასშტაბი: 1:100 ფორმატი: A2

23.03.2024

a

-3,60

±0,00

+4,00

+7,25

+10,50

+14,50

მიწის ნაკვეთის საკადასტრო საზღვარი მიწის ნაკვეთის საკადასტრო საზღვარი

თუნუქის სახურავი

ღია ფერის ქვით მოპირკეთება

მუქი ფერის ქვით მოპირკეთება

შავი ლითონის მოაჯირი

ალუმინის ვიტრაჟი

b g d n

ფასადი ა-ნ ღერძებში
m 1:100