
სხივი
მ 1:100

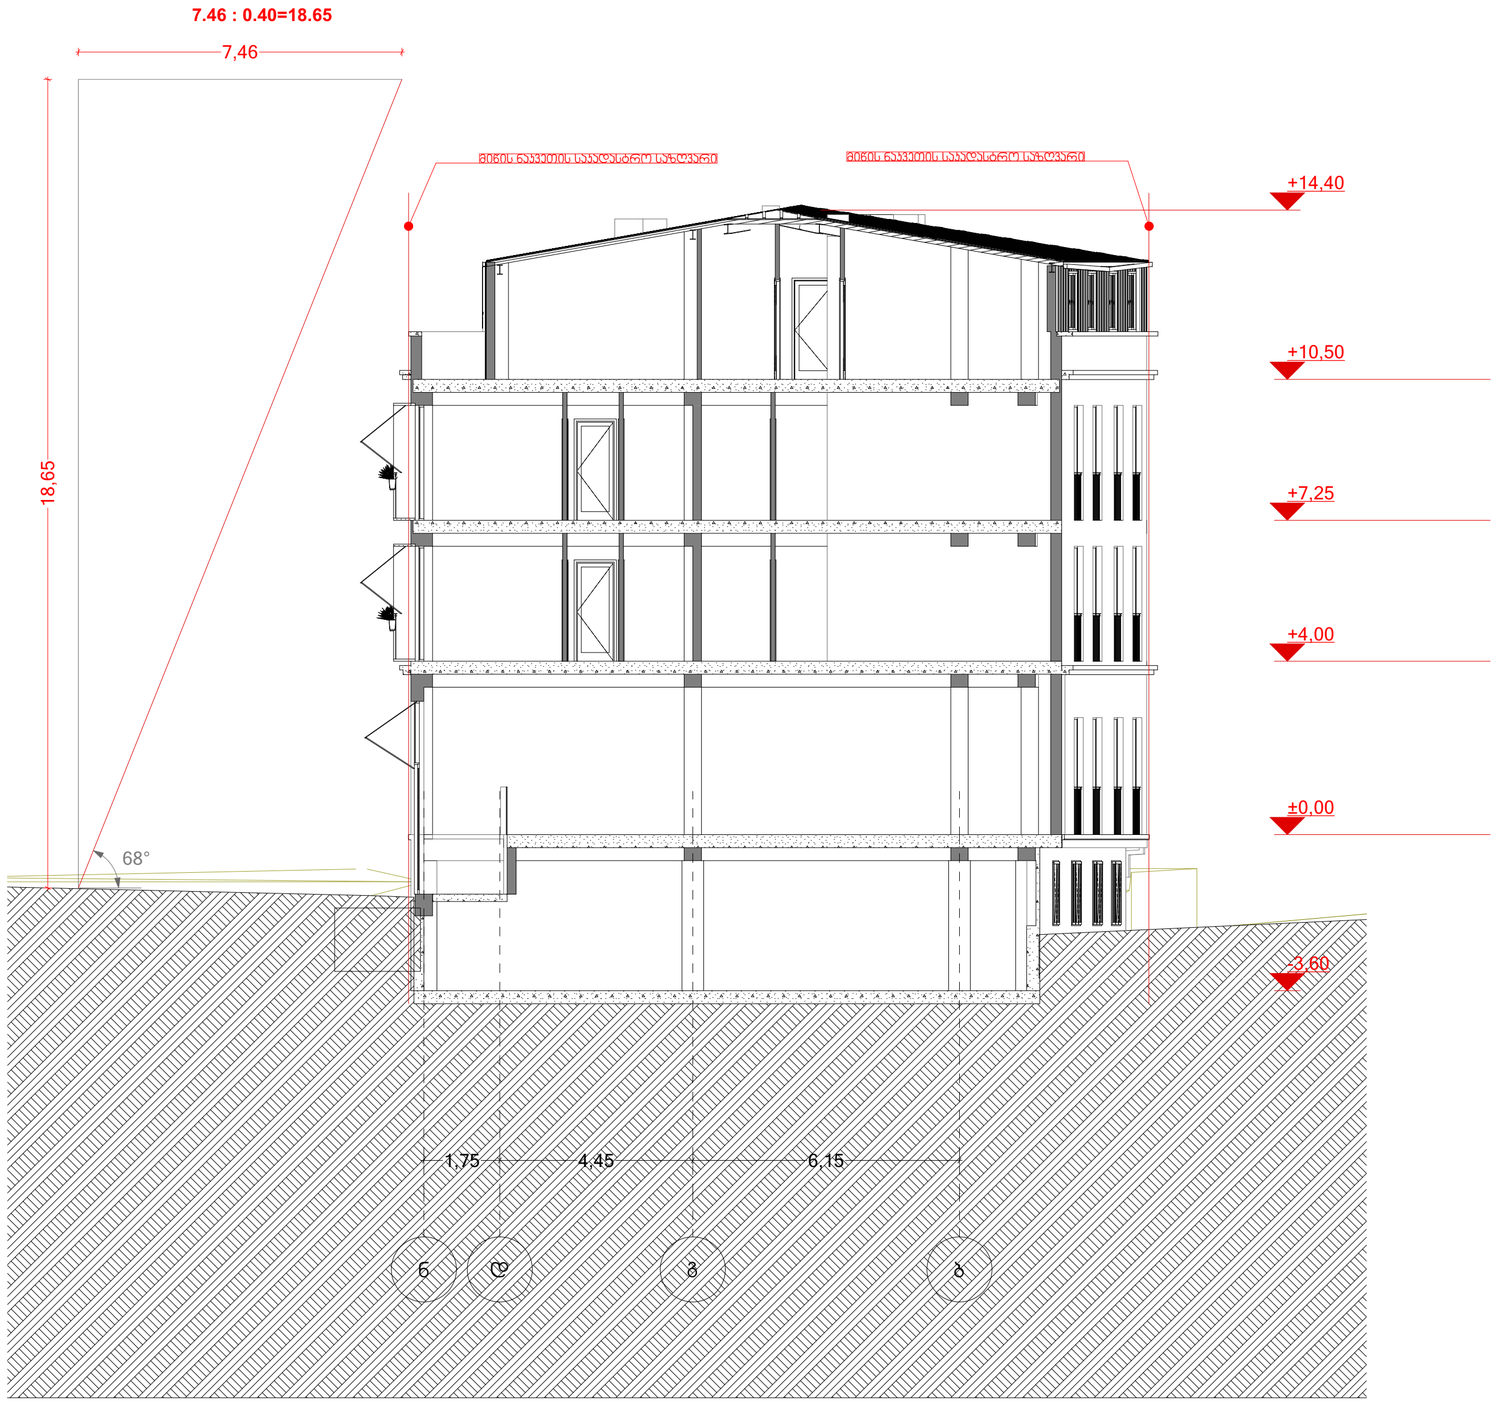

AB5

შ. პ. ს. „ე ბი 5, არაგვისის ქ. 14, 0179 თბილისი

დირექტორი: დ. ლილაბერიძე

არქიტექტორი: რ. ტყემალაძე

დამკვეთი: შპს "ელ ჯორჯია"

პროექტის სახელწოდება:
მრავალფუნქციული
კომპლექსი/შენობა

ქ. თბილისი, პავლე ინგოროყვას №3
ს/კ. 01.15.05.067.002

არქიტექტურული ნაწილი

ნახაზი:
სხივი

ფურცელი:

მასშტაბი: 1:100 ფორმატი: A2

23.03.2024