# მიწის ნაკვეთის ტოპოგრაფიული აზომვითი ნახაზი

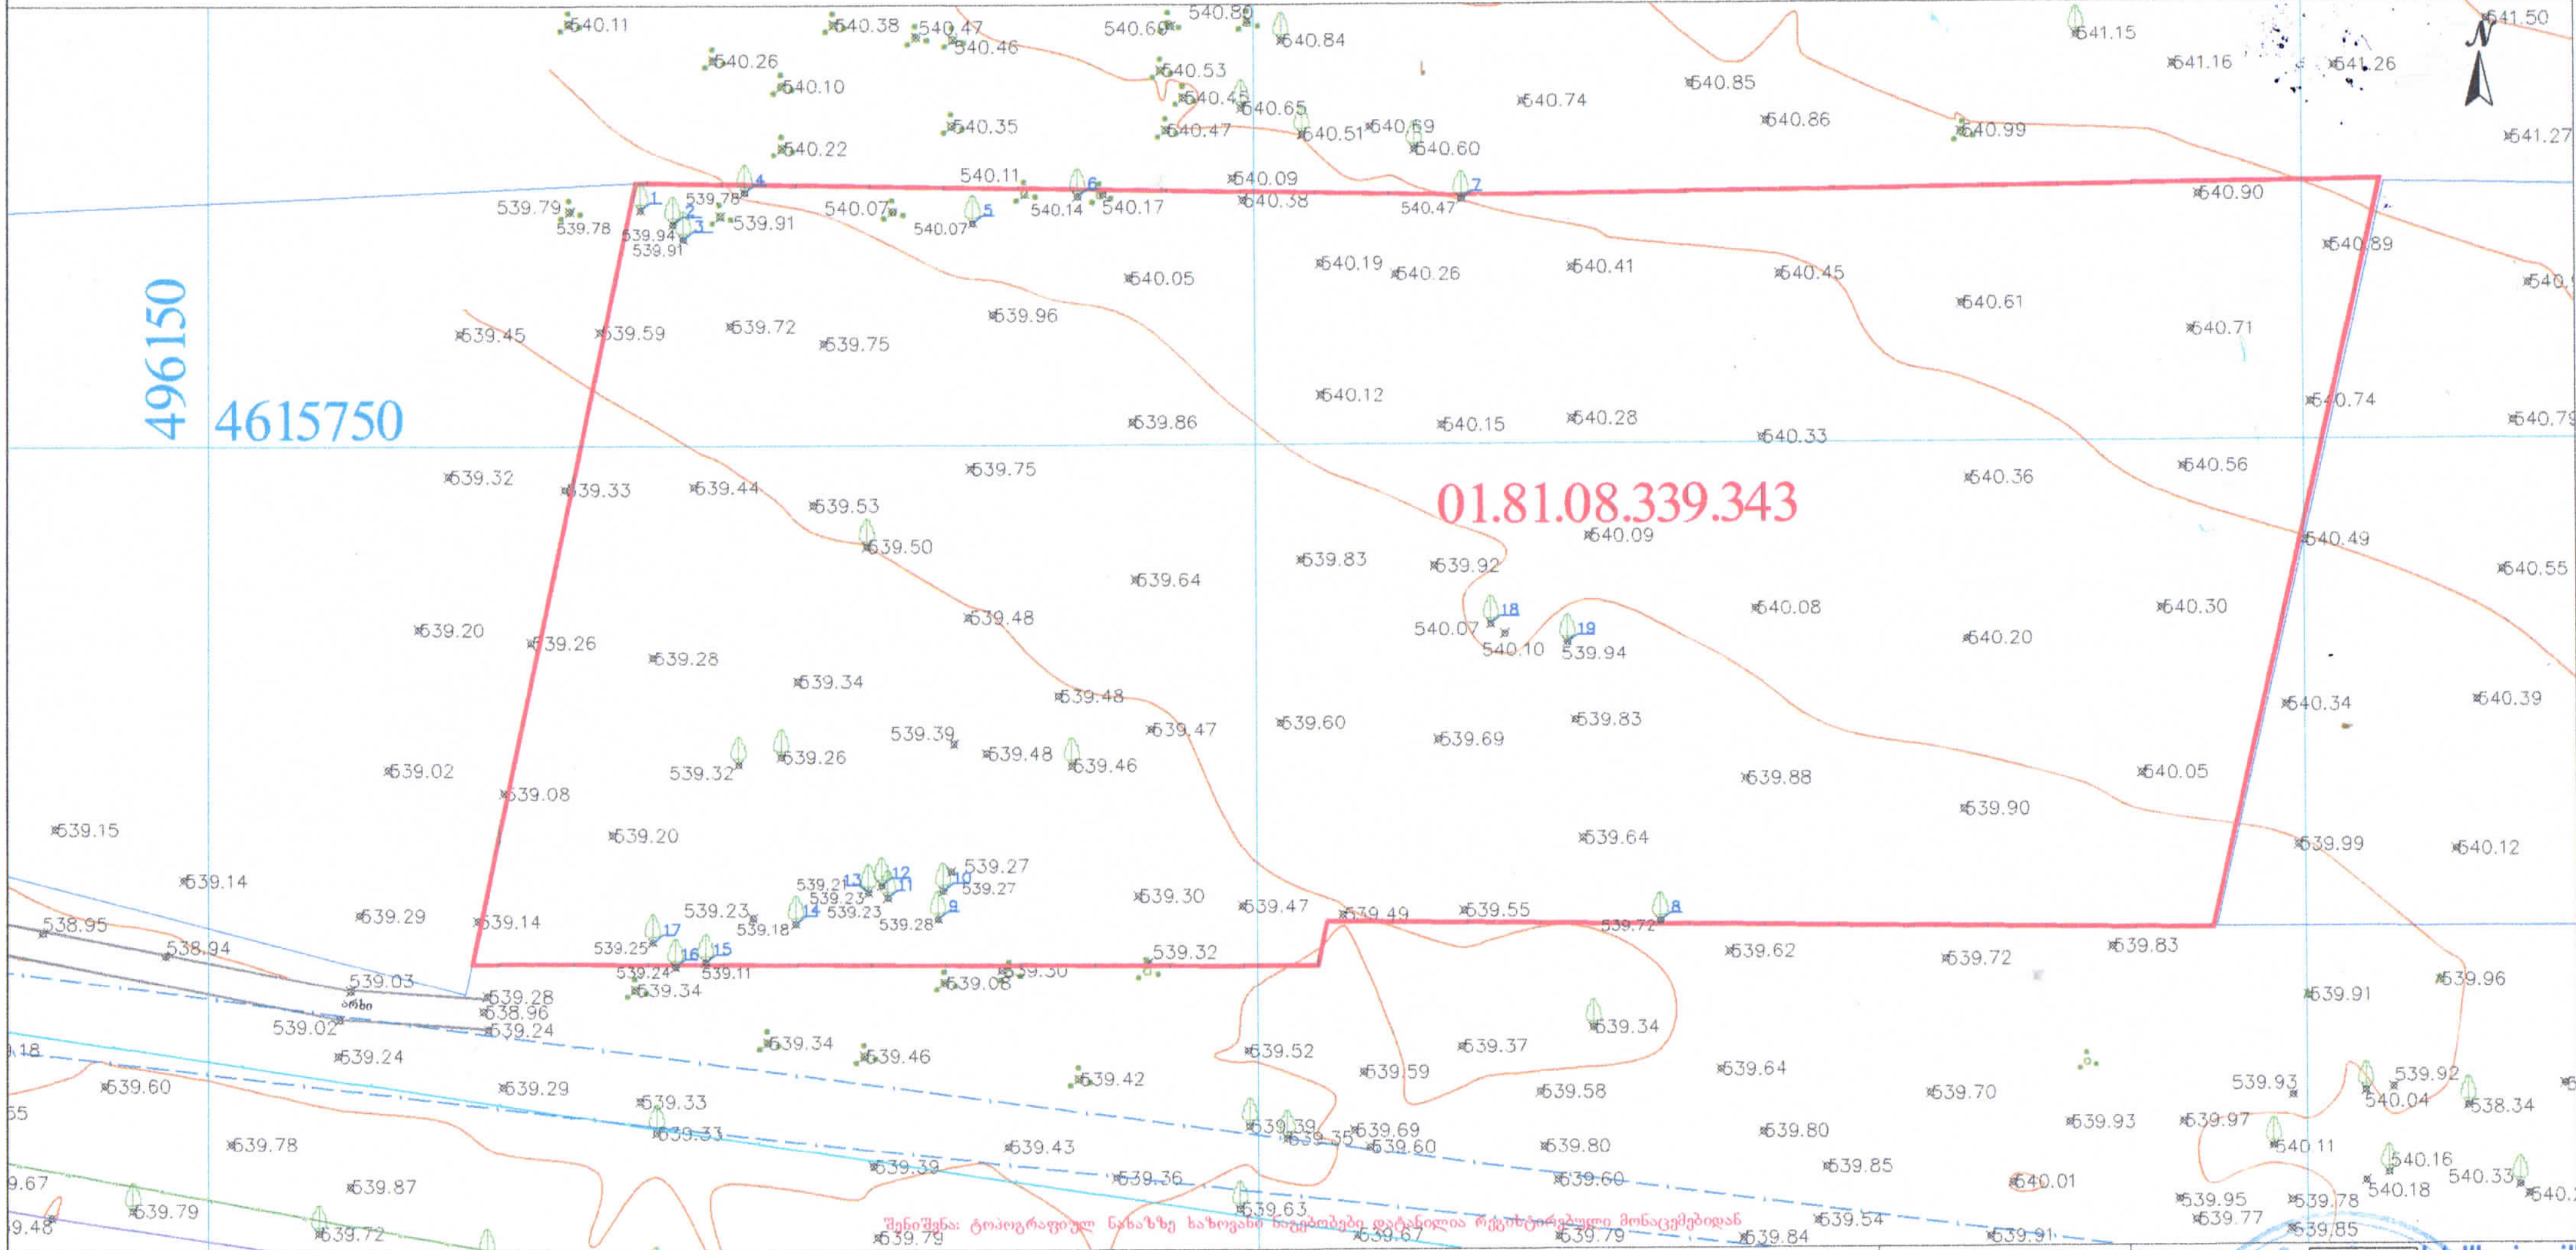


| პირობითი აღნიშვნები | შენიშვნა: მიწის სამუშაოები შეათანხმეთ შესაბამის კომუნიკაციის წარმომადგენლებთან | | | პროექცია UTM 38N<br>საკოორდინატო სისტემა WGS 84 |
|---|---|---|---|---|
| მიწისქვეშა კომუნიკაციები | ნაკვეთის საზღვარი | ბუჩქი | ცოცხალი ღობე | ღობე |
| კანალიზაცია | შენობა | გაზონი | ხეების რიგი | ბორდიური |
| დენის კაბელი | არკა | სამეთვალყურეო ჭები | ტრანსფორმატორი | ბეტონი |
| გაზის მილი | ფარდული | ძეგლი | რადიო ან ტელე ანძა | კედელი |
| წყლის მილი | კიბე | შადრევანი | ლამპიონები | საყრდენი კედელი |
| კავშირგაბმულობა | ფოთლოვანი ხე | ონკანი | ელექტრო ბოძი | ბილიკი |
| | წიწვოვანი ხე | წყარო ან ჭა | რკინიგზა | გზის კონტური |
| | ხეხილის ხე | ბენზინგასამართი სადგური | იზოჰიფსი | ფლატე |
| | პალმა | მაღალი ძაბვის გადამცემი | მთავარი იზოჰიფსი | წყლის კონტური |

შპს „ორიონი"
ქ. თბილისი, მტკვრის ქუჩა №4
Ltd"orioni"
მობ: +995 557-51-51-15
E-mail: Ltdorioni@mail.ru

| | | |
|---|---|---|
| დირექტორი | | შ. ცინცაძე |
| კომპ. უზრუნველყოფა | | ზ. ცინცაძე |
| აზომვა | | შ. ცინცაძე |
| მისამართი | ქალაქი თბილისი, დიდი ლილო, ს/კ 01.81.08.339.343 | |
| | მასშტაბი 1:2000 | 25.08.2021 |

# მიწის ნაკვეთის ტოპოგრაფიული ასომვითი ნახაზი

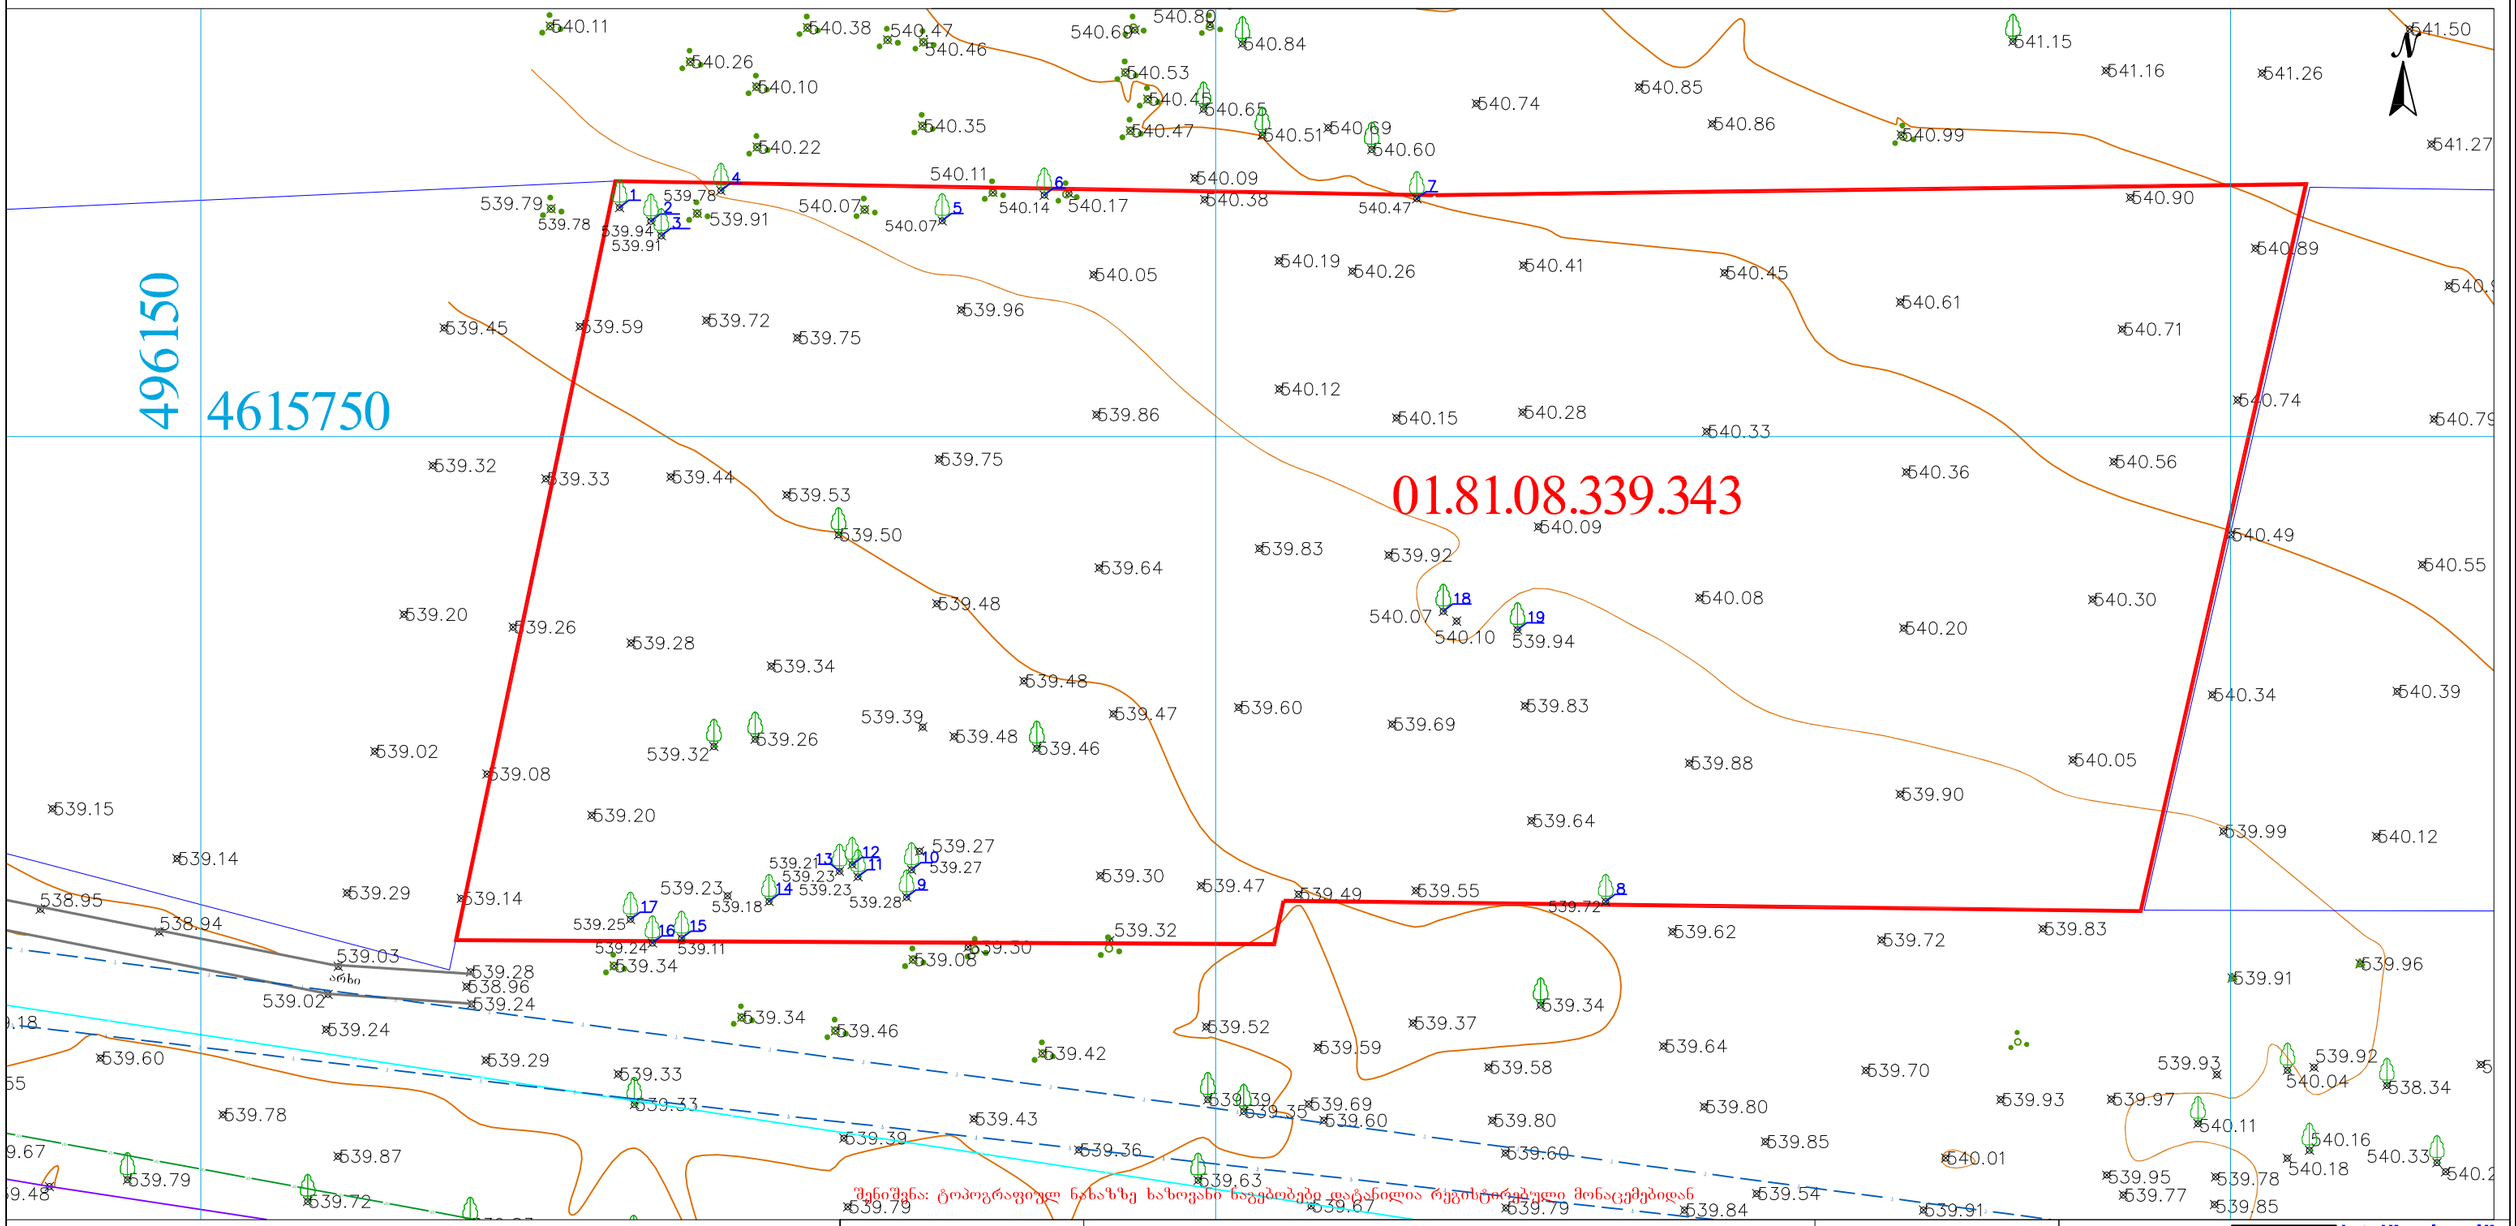


| პირობითი აღნიშნები | შენიშვნა: მიწის სამუშაოები შეათანხმეთ შესაბამის კომუნიკაციის წარმომადგენლებთან | | | | პროექცია UTM 38N<br>საკოორდინატო სისტემა WGS 84 | შპს„ორიონი" Ltd"orion" |
|---|---|---|---|---|---|---|
| მიწისქვეშა კომუნიკაციები | ნაკვეთის საზღვარი | ბუჩქი | ცოცხალი ღობე | ღობე | | ქ. თბილისი, მტკვრის ჭუშა №4 |
| კანალიზაცია | შენობა | გაზონი | ხეების რიგი | ბორდიური | | მობ: +995 557-51-51-15 |
| დენის კაბელი | არკა | სამეთვალყურეო ჭები | ტრანსფორმატორი | ბეტონი | | E-mail: Ltdorioni@mail.ru |
| გაზის მილი | ფარდული | ძეგლი | რადიო ან ტელე ანძა | კედელი | | |
| წყლის მილი | კიბე | შადრევანი | ლამპიონები | საყრდენი კედელი | | |
| კავშირგაბმულობა | ფოთლოვანი ხე | ონკანი | ელექტრო ბოძი | ბილიკი | | |
| | წიწვოვანი ხე | წყარო ან ჭა | რკინიგზა | გზის კონტური | | |
| | ხეხილის ხე | ბენზინგასამართი სადგური | იზოჰიფსი | ფლატე | | |
| | პალმა | მაღალი ძაბვის გადამცემი | მთავარი იზოჰიფსი | წყლის კონტური | | |

| | | |
|---|---|---|
| დირექტორი | | მ. ცინცაძე |
| კომპ. უზრუნველყოფა | | ზ. ცინცაძე |
| ახომა | | მ. ცინცაძე |
| მისამართი | ქალაქი თბილისი, დიდი ლილო, ს/კ01.81.08.339.343 | |
| | მაშტაბი 1:2000 | 25.08.2021 |

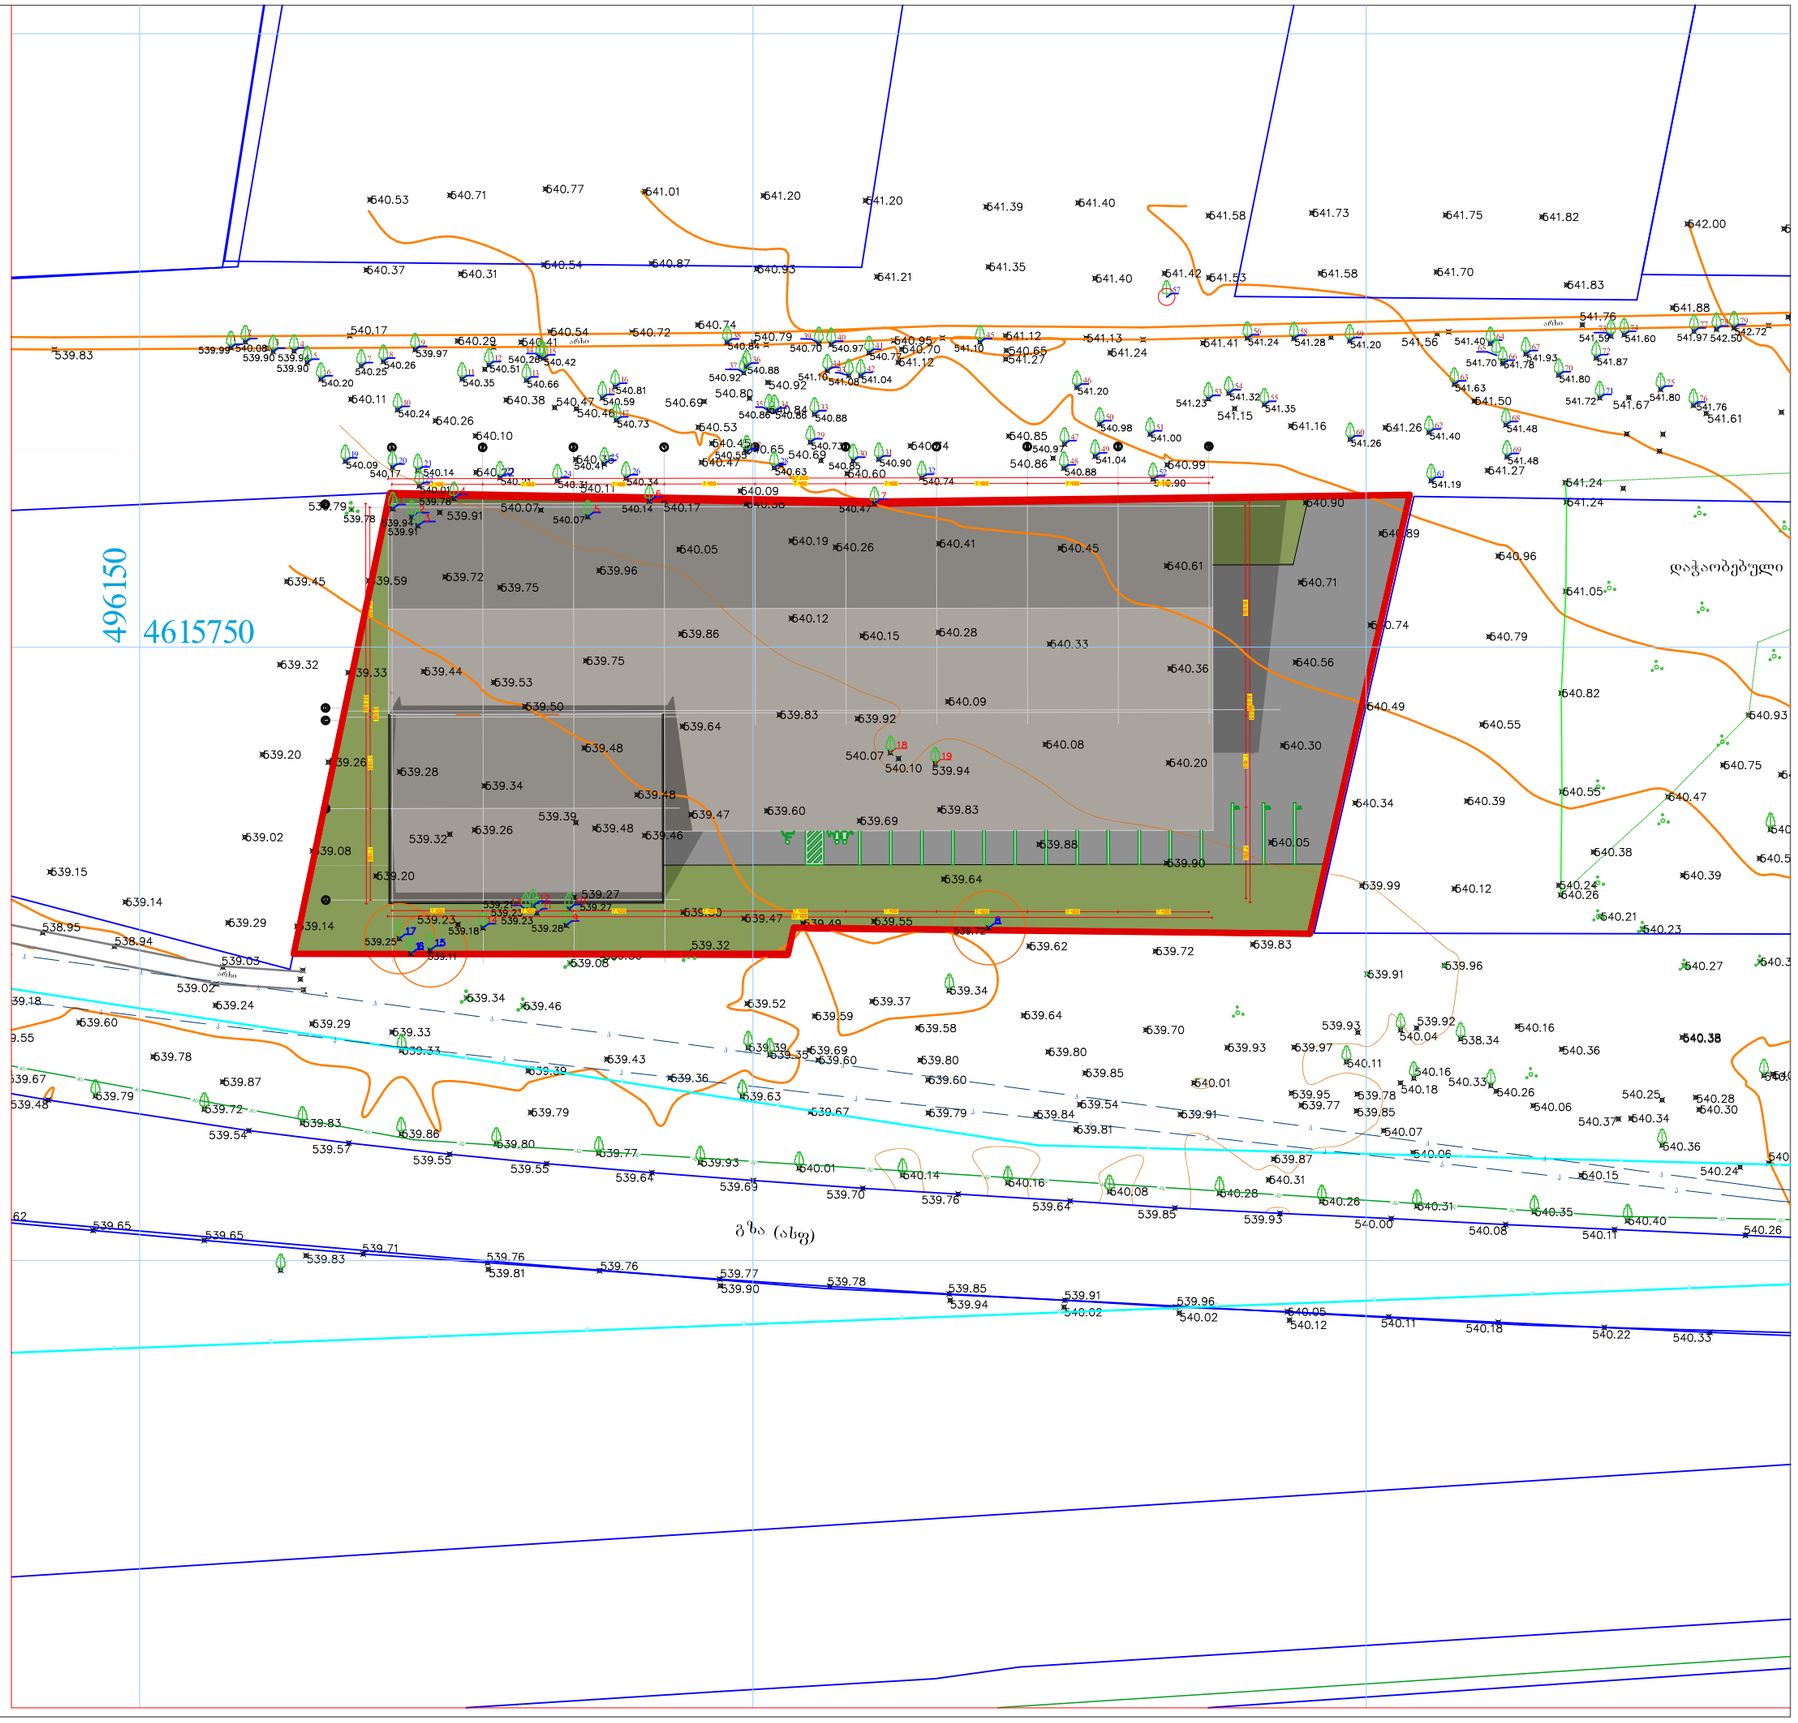


DEIN RAUM
ტელ: 591 44 55 05 ს/ნ 443122256
ელ. ფოსტა: info.deinraum@gmail.com

ექსპლიკაცია:

პროექტის დასახელება:

კომერციული შენობა-ნაგებობა

პროექტის მისამართი:

ქ. თბილისი, დიდი ლილო

ს/კ 01.81.08.339.343

| | | |
|---|---|---|
| დამკვეთი | შპს "არმენალ 1" ს/ნ 417884711 | |
| თანამდებობა | სახელი გვარი | ხელმოწერა |
| დირექტორი | ნ. ლონდარიძე | |
| მთ. არქიტექტორი | ი. დევდარიანი | |
| პრ. ავტორი | ი. დევდარიანი | |
| კონსტრუქტორი | ა. ნამგალაძე | |
| შემსრულებელი | ი. დევდარიანი | |

ნახაზის დასახელება:

გენერალური გეგმა

| ფურცელი | ინდექსი | მასშტაბი |
|---|---|---|
| A3 | 501 | 1:500 |

შესრულების თარიღი

25/03/2024

11:32 AM

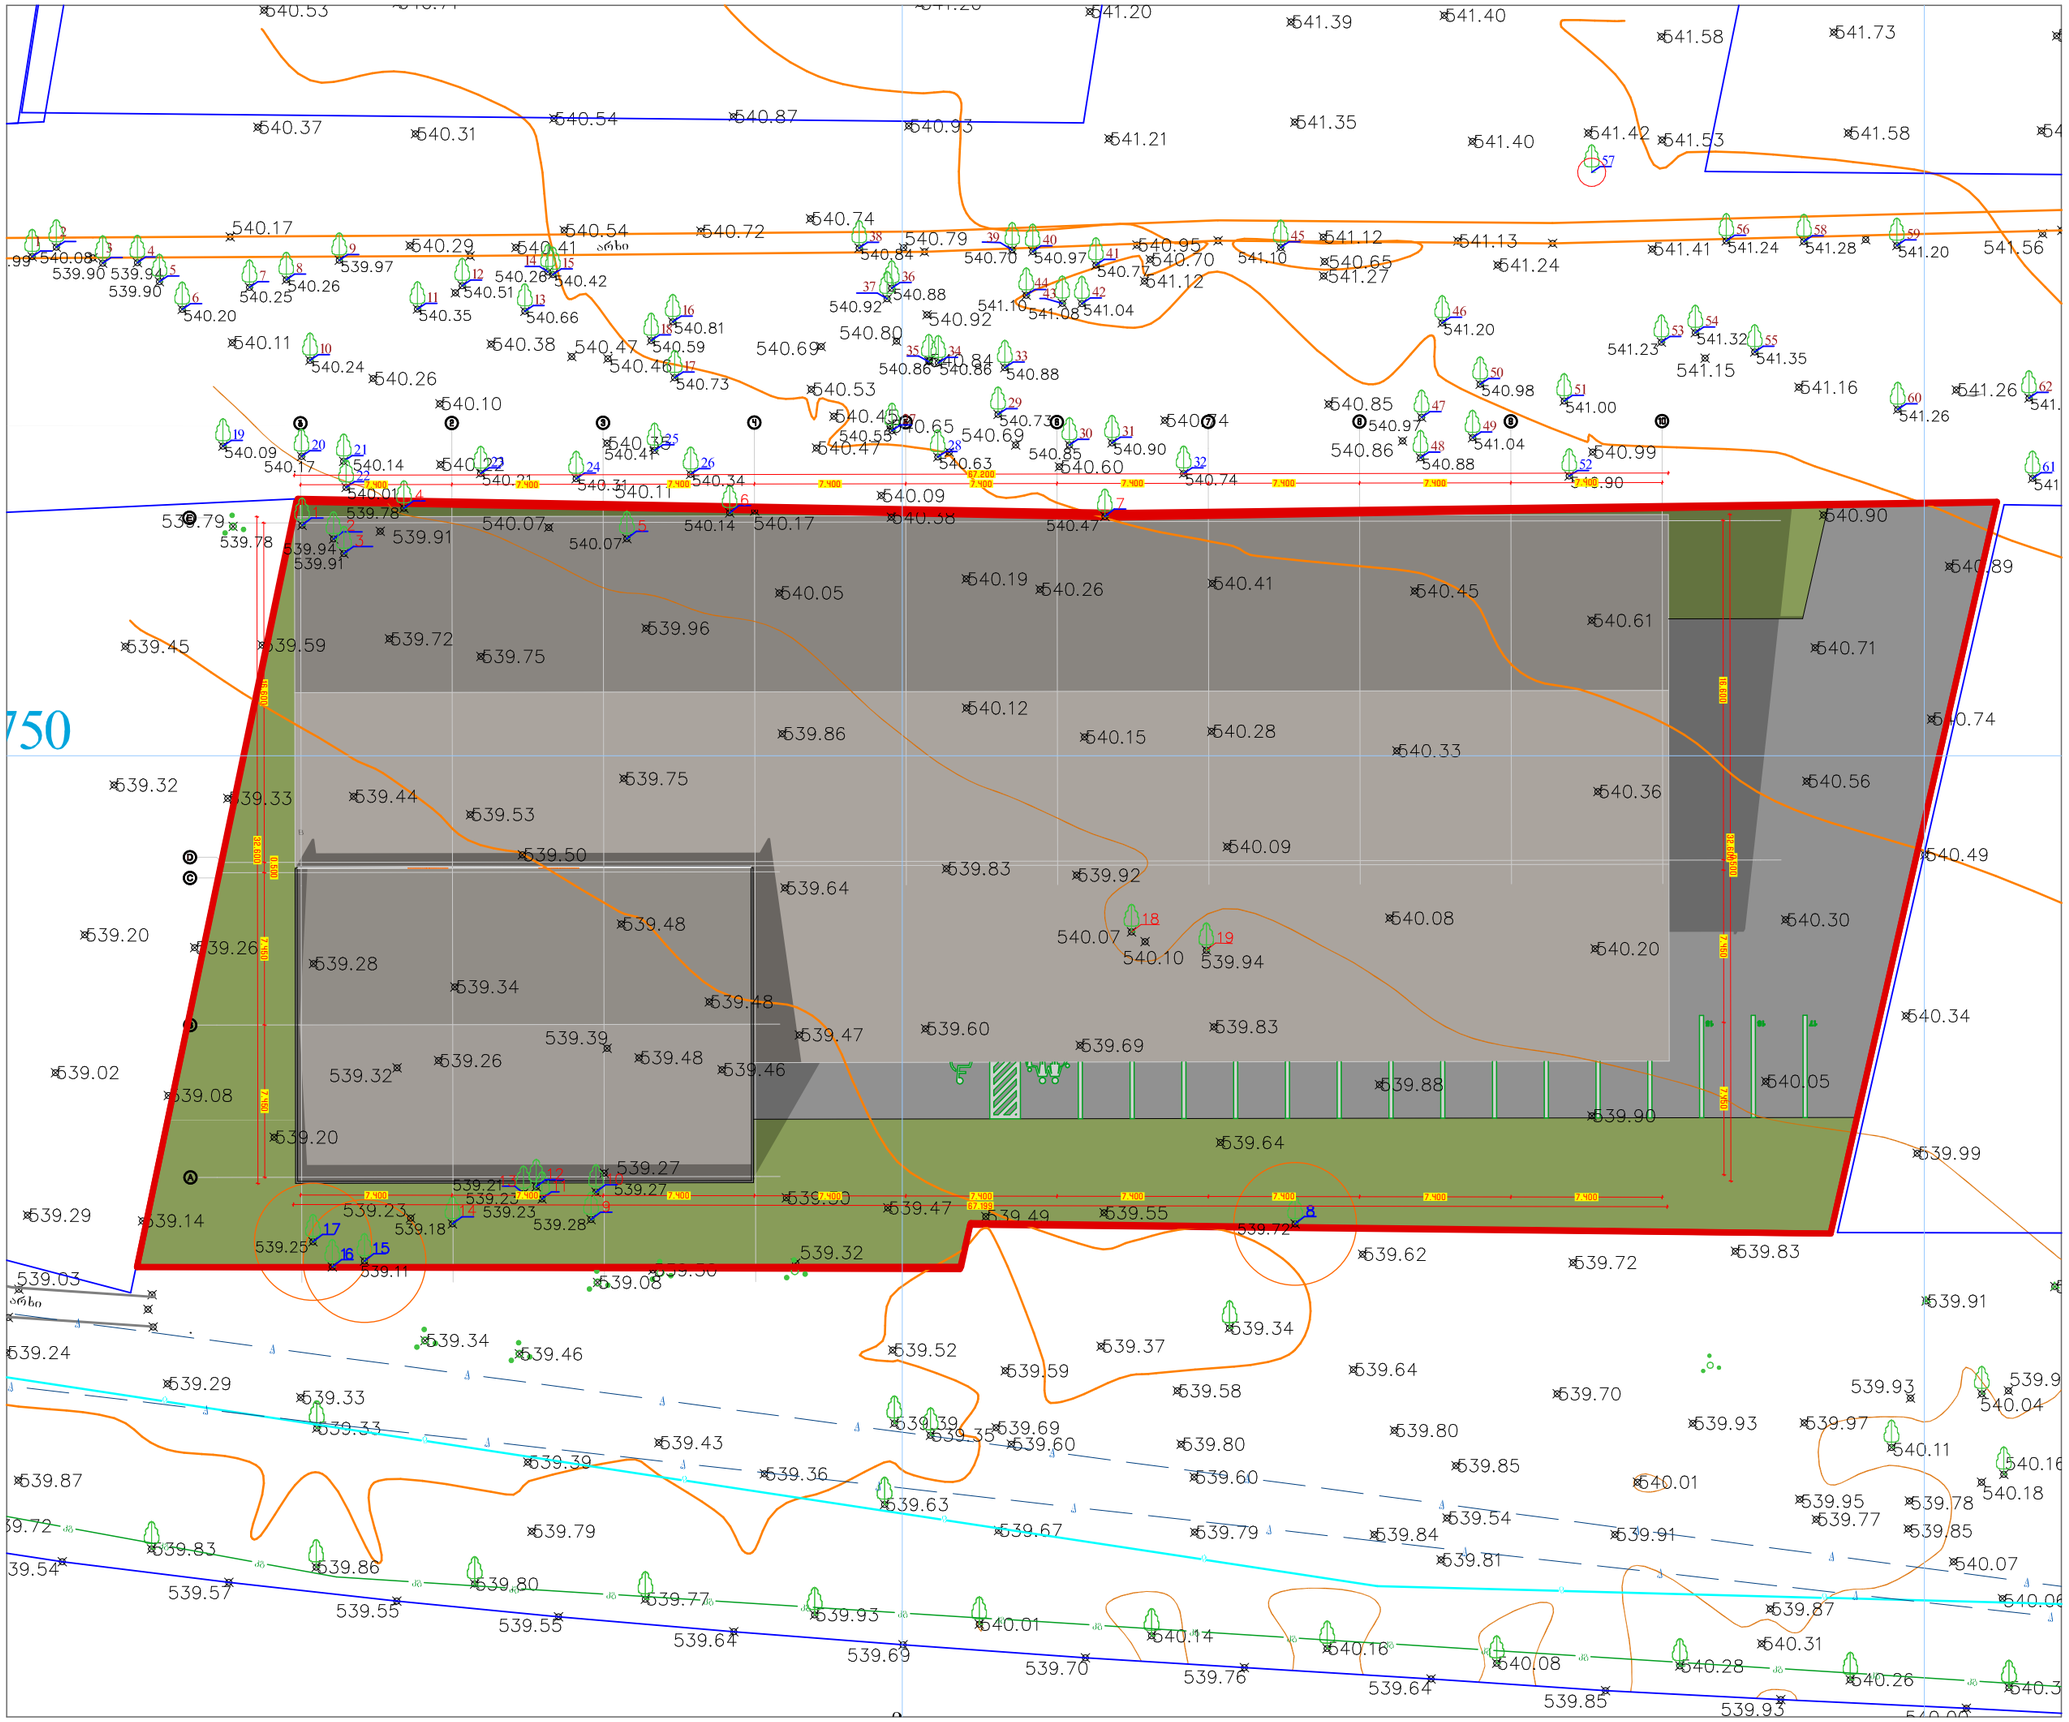


DEIN RAUM


ტელ: 591 44 55 05 ს/ნ 443122256
ელ. ფოსტა: info.deinraum@gmail.com


ექსპლიკაცია:

პროექტის დასახელება:

კომერციული შენობა-ნაგებობა

პროექტის მისამართი:

ქ. თბილისი, დიდი ლილო

ს/კ 01.81.08.339.343

| | | |
|---|---|---|
| დამკვეთი | შპს "პრომეტალ 1" ს/ნ 417884711 | |
| თანამდებობა | სახელი გვარი | ხელმოწერა |
| დირექტორი | ნ. ლოლდარიძე | |
| მთ. არქიტექტორი | ი. დევდარიანი | |
| პრ. ავტორი | ი. დევდარიანი | |
| კონსტრუქტორი | ა. ნამგალაძე | |
| შემსრულებელი | ი. დევდარიანი | |

ნახაზის დასახელება:

გენერალური გეგმა

| ფურცელი | ინდექსი | მასშტაბი |
|---|---|---|
| A3 | 502 | 1:300 |

შესრულების თარიღი

25/03/2024

11:32 AM