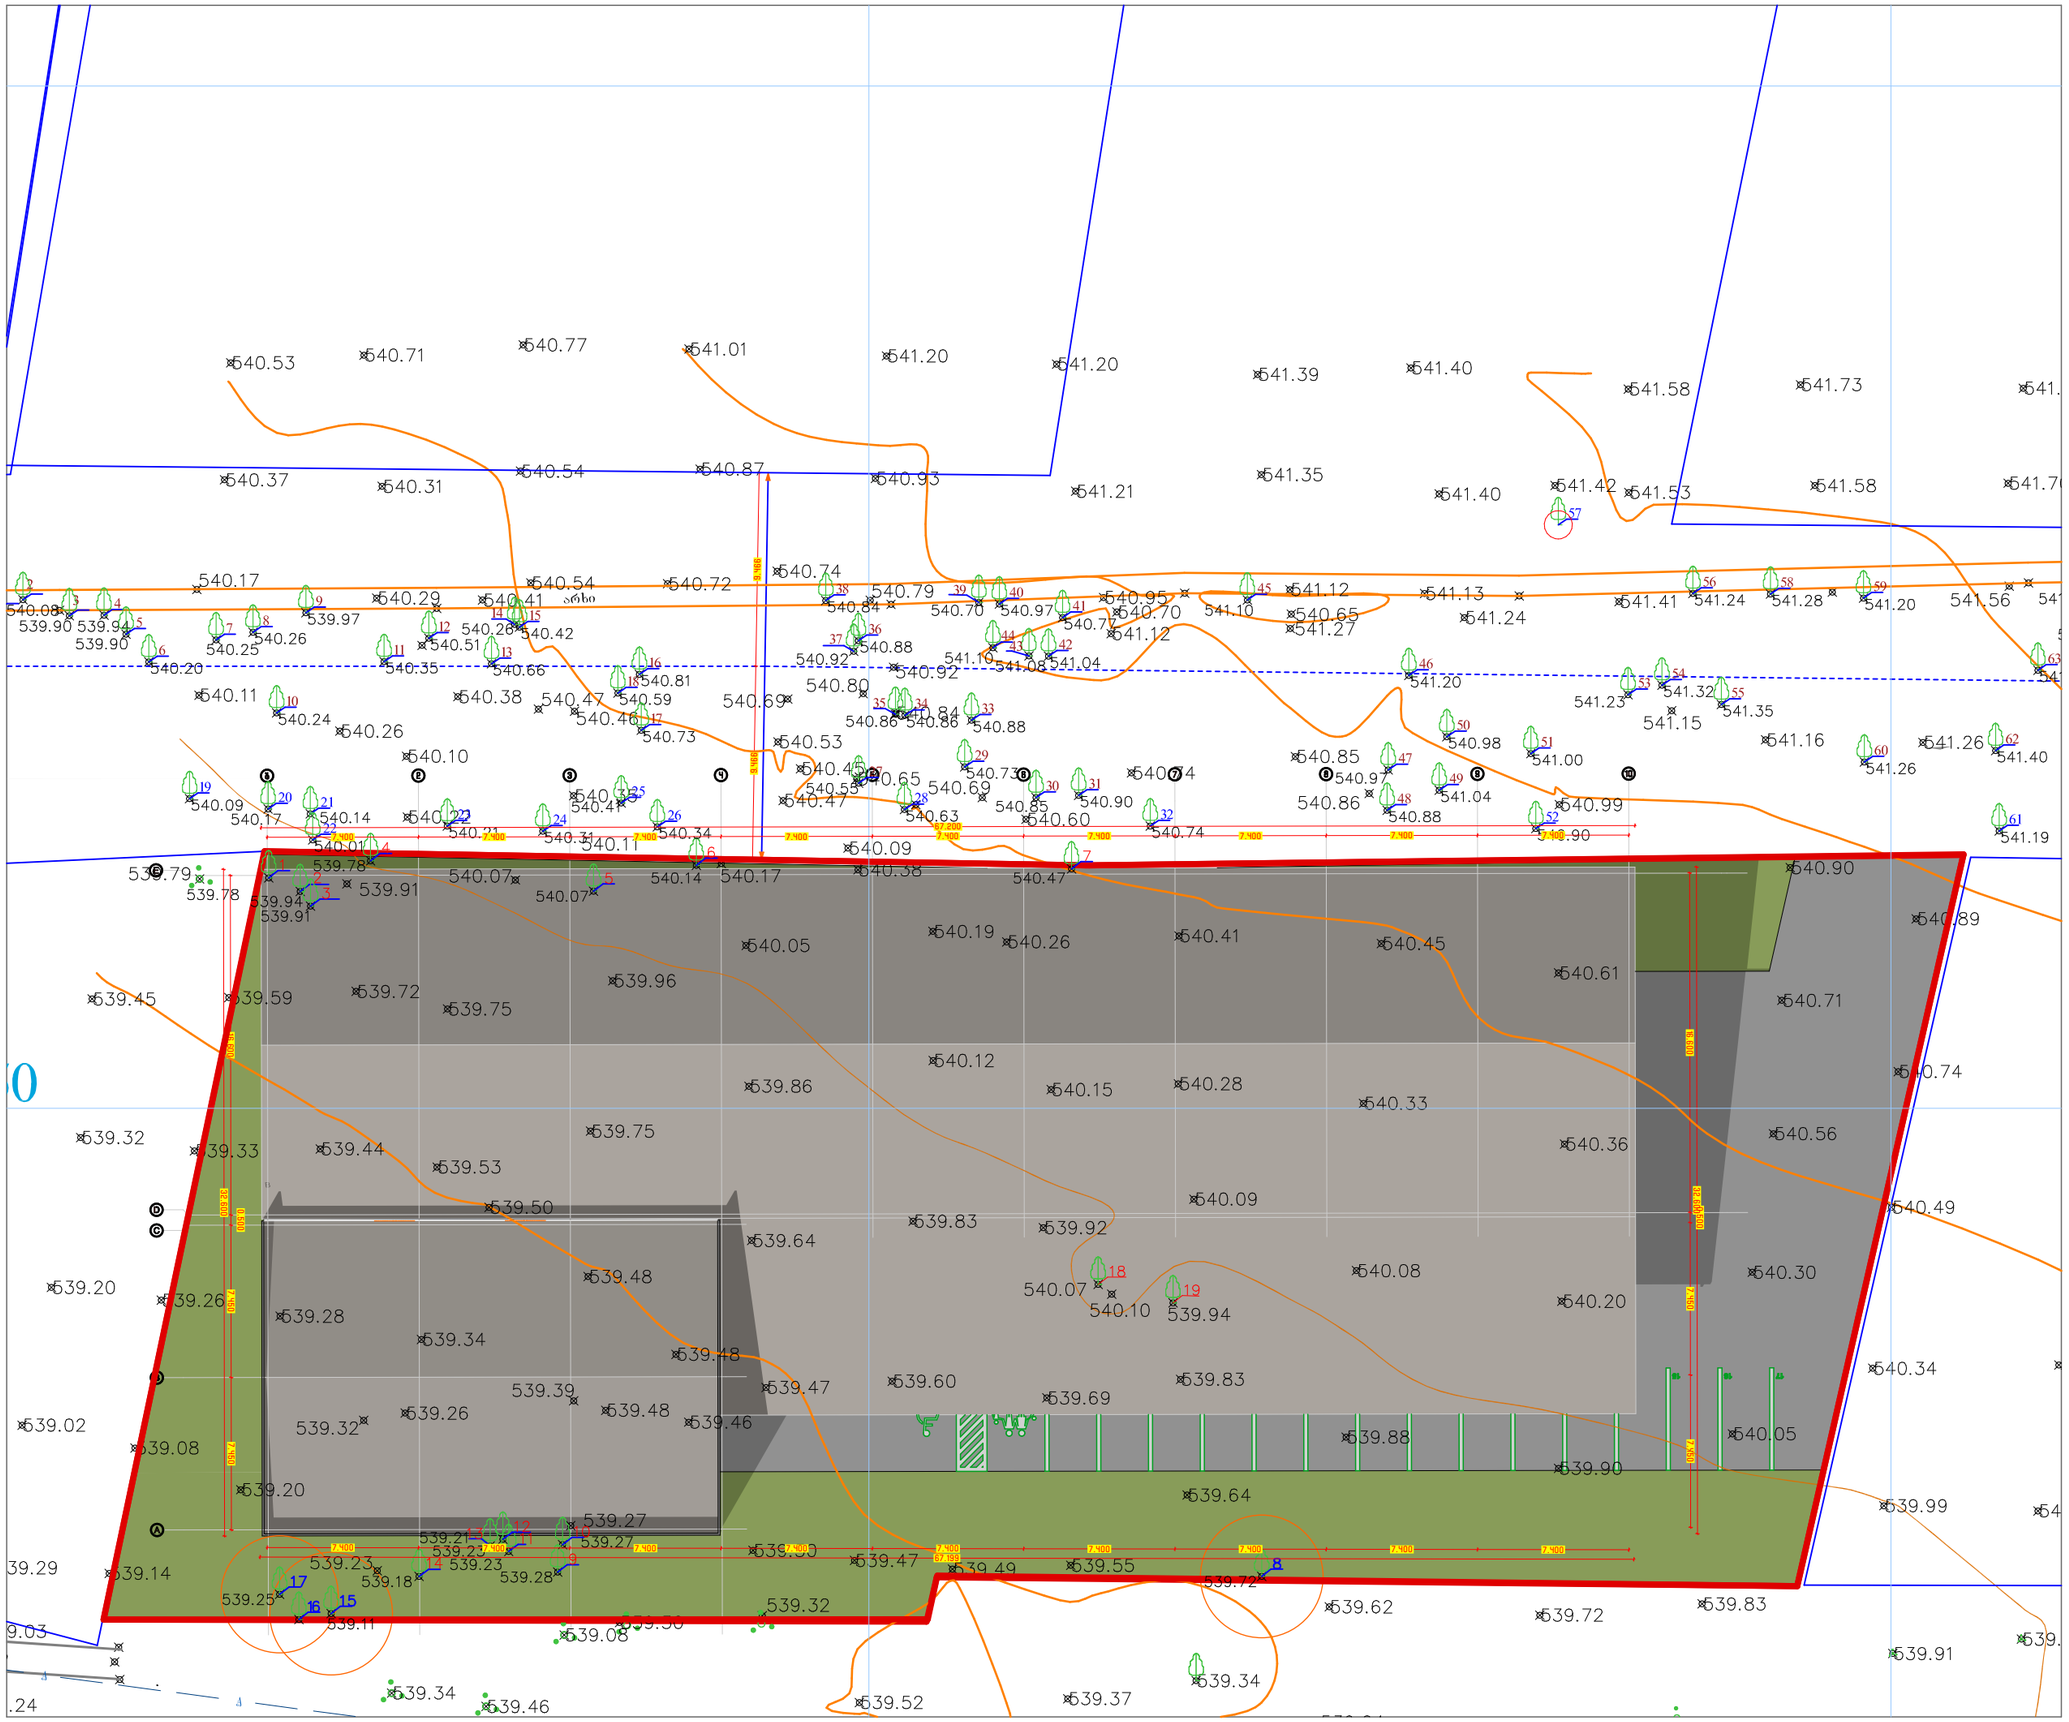

DEIN RAUM

ტელ: 591 44 55 05 ს/ნ 443122256
ელ. ფოსტა: info.deinraum@gmail.com

ექსპლიკაცია:

პროექტის დასახელება:

კომერციული შენობა-ნაგებობა

პროექტის მისამართი:

ქ. თბილისი, დიდი ლილო
ს/კ 01.81.08.339.343

დამკვეთი	შპს "პრომეტალ 1" ს/ნ 417884711	
თანამდებობა	სახელი გვარი	ხელმოწერა
დირექტორი	ნ. ლონდარიძე	
მთ. არქიტექტორი	ი. დევდარიანი	
პრ. ავტორი	ი. დევდარიანი	
კონსტრუქტორი	ა. ნამგალაძე	
შემსრულებელი	ი. დევდარიანი	

ნახაზის დასახელება:
სიმაღლის განსაზღვრის გეგმა

ფურცელი	ინდექსი	მასშტაბი
A3	601	1:300

შესრულების თარიღი
25/03/2024
11:46 AM

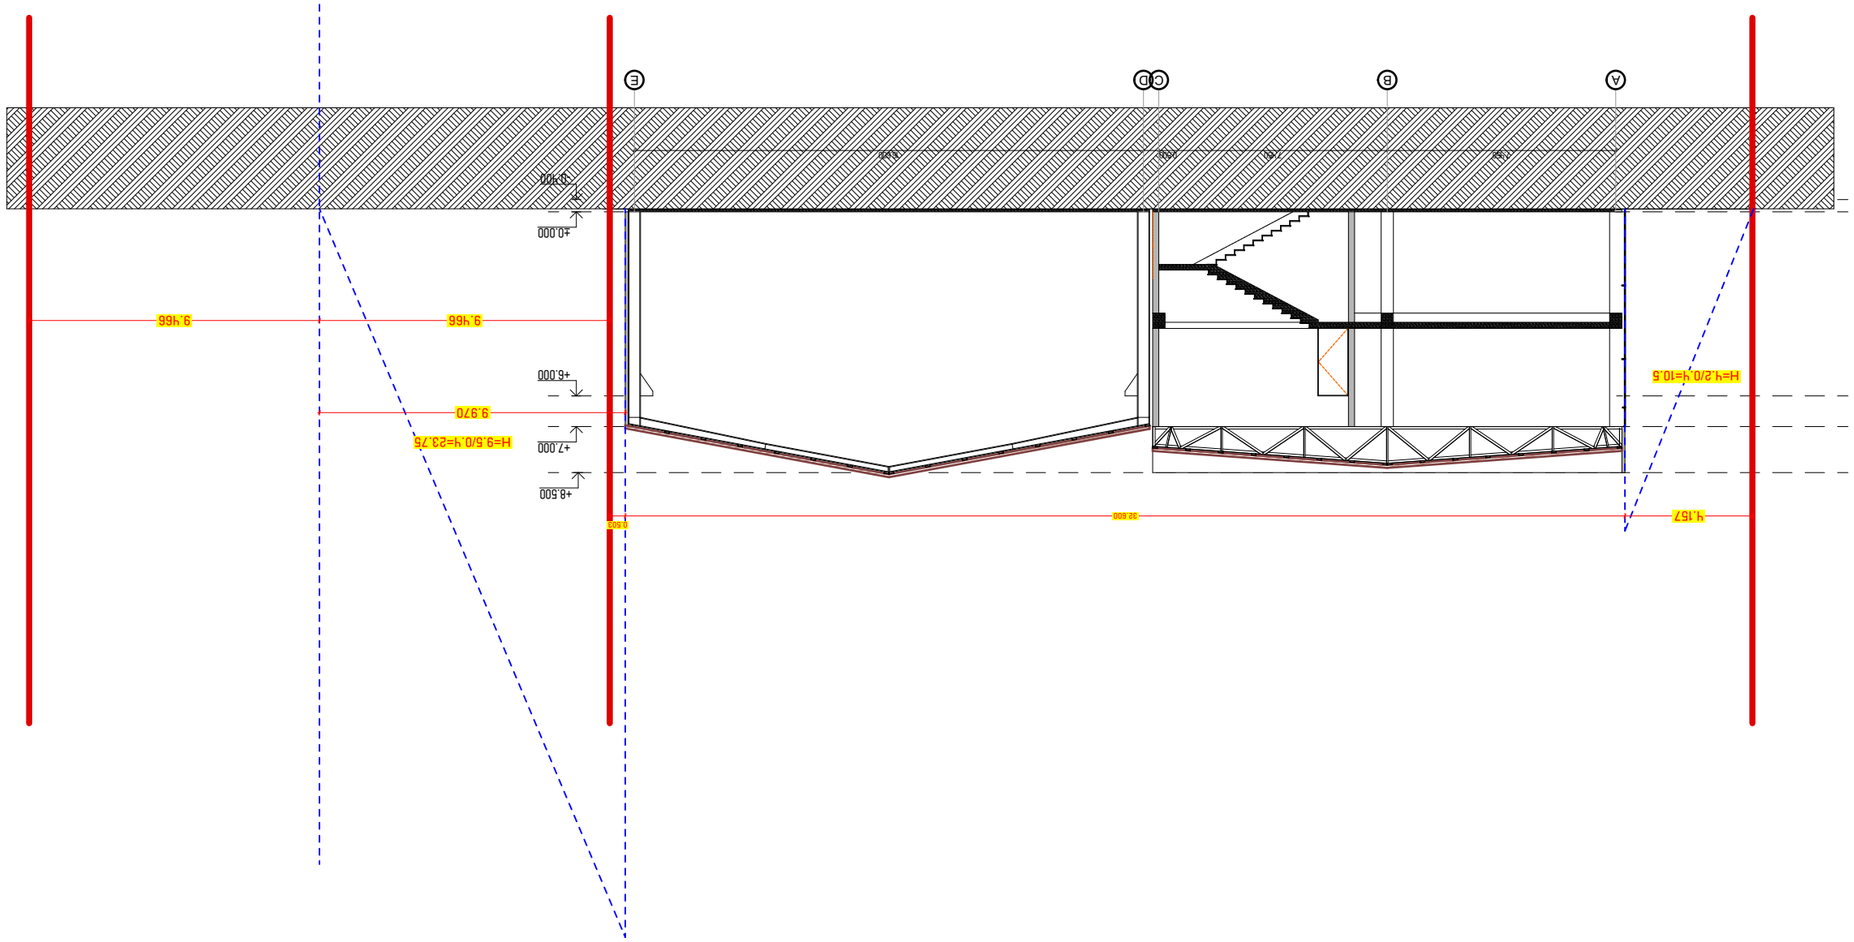

DEIN RAUM

ტელ: 591 ηη 55 05 ს/ნ ηη3122256

ელ. ფოსტა: info.deinraum@gmail.com

პროექტის დასახელება:

ბინა №1 ორსართულიანი სახლის ნაწილი

ობიექტის მისამართი:

ქ. თბილისი, ვაკის რაიონი, ი.ჭავჭავაძის გამზ. №3, ნაკვ. 01.18.08.339.319

ნახაზის დასახელება:

ფასადი 1"ა"-ის ღერძიდან "ბ"-ის ღერძამდე

დამკვეთი	ს. ლეონიძე	
არქიტექტორი	ნ. ლეონიძე	
კონსტრუქციული ნაწილი	ნ. ლეონიძე	
მთავარი ინჟინერ-კონსტრუქტორი	ნ. ლეონიძე	
ინჟინერ-კონსტრუქტორი	ა. ბახტაძე	
ელექტრული ნაწილი	ნ. ლეონიძე	
სანტექნიკური ნაწილი	ნ. ლეონიძე	
ინჟინერ-ტექნოლოგი	ნ. ლეონიძე	

ნახაზის ტიპი: საპროექტო

სტადია: მუშა

ფურცელი: 602

მასშტაბი: 1:200

ბეჭდვის თარიღი: 25/03/2024

11:46 AM